




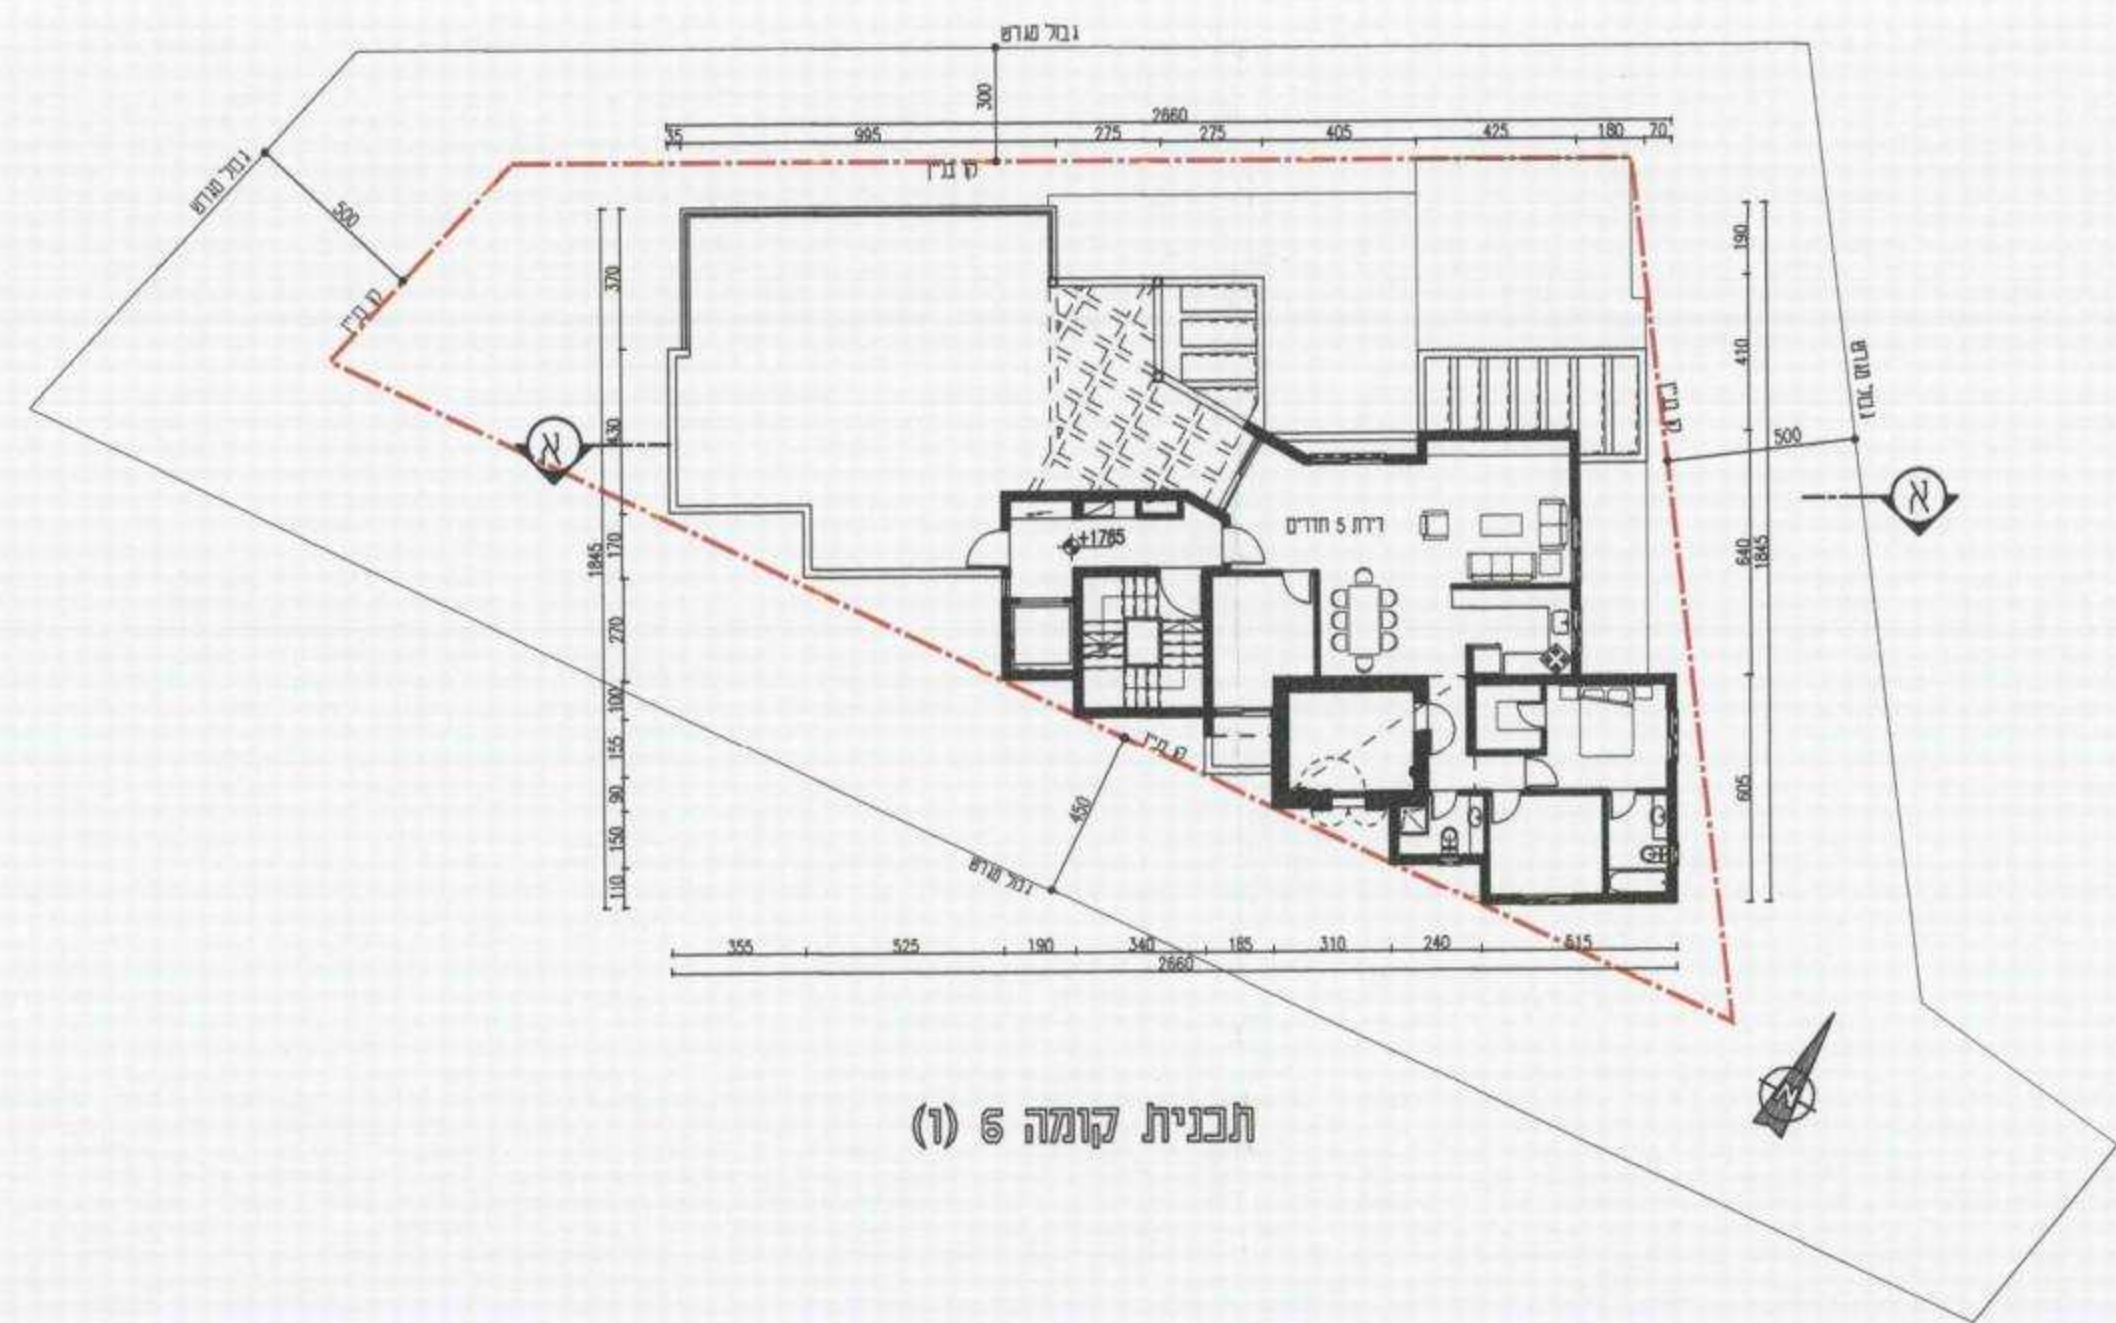


תכנית קומה 6 (ו)

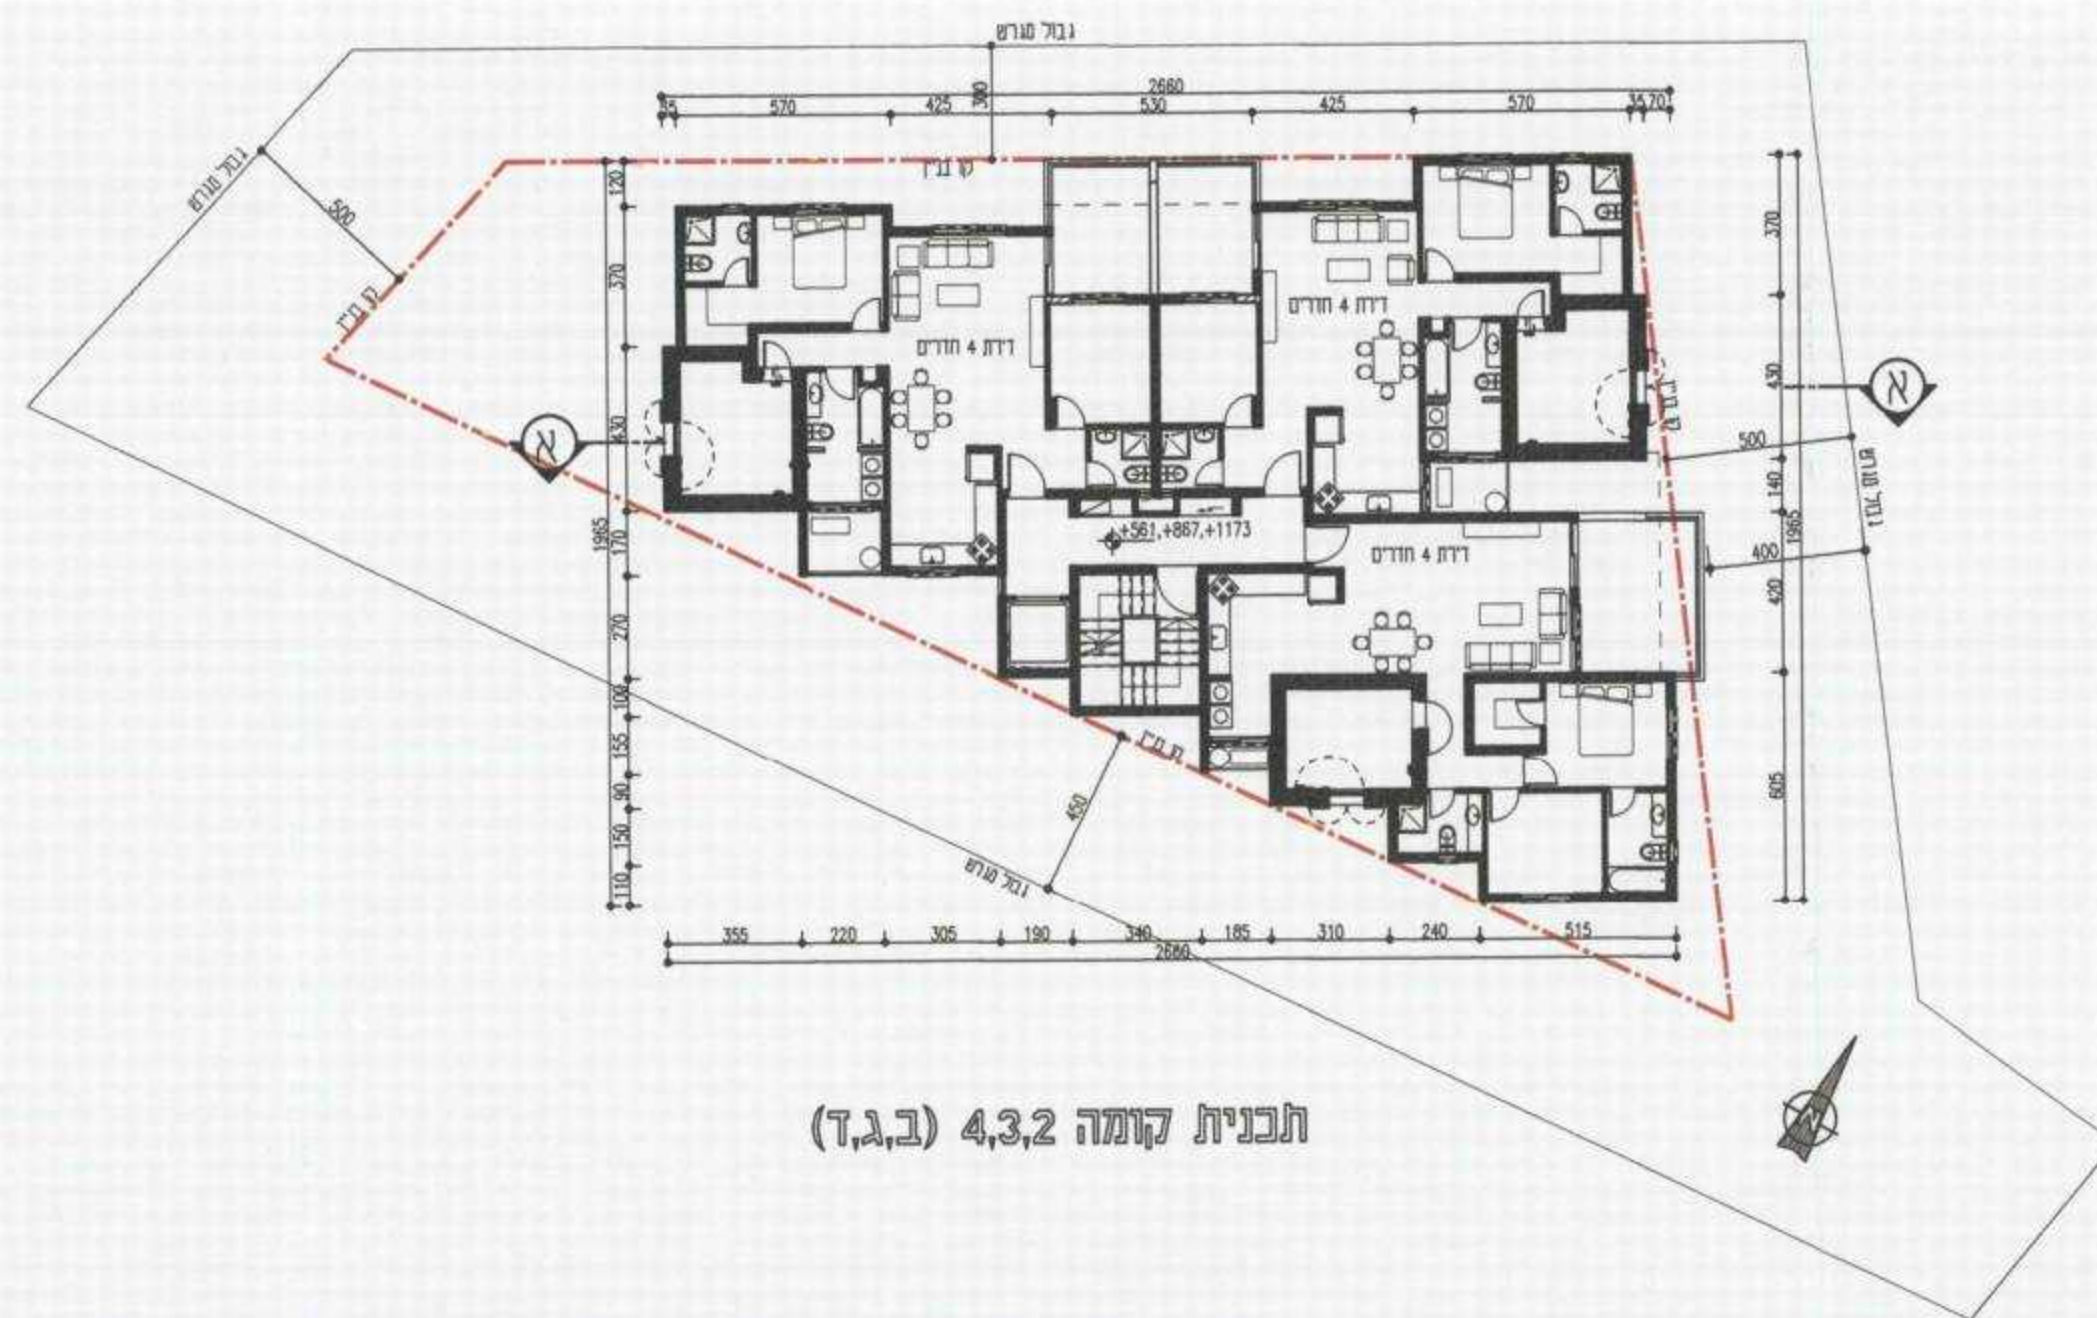


תכנית קומה 4,3,2 (ב,ג,ד)

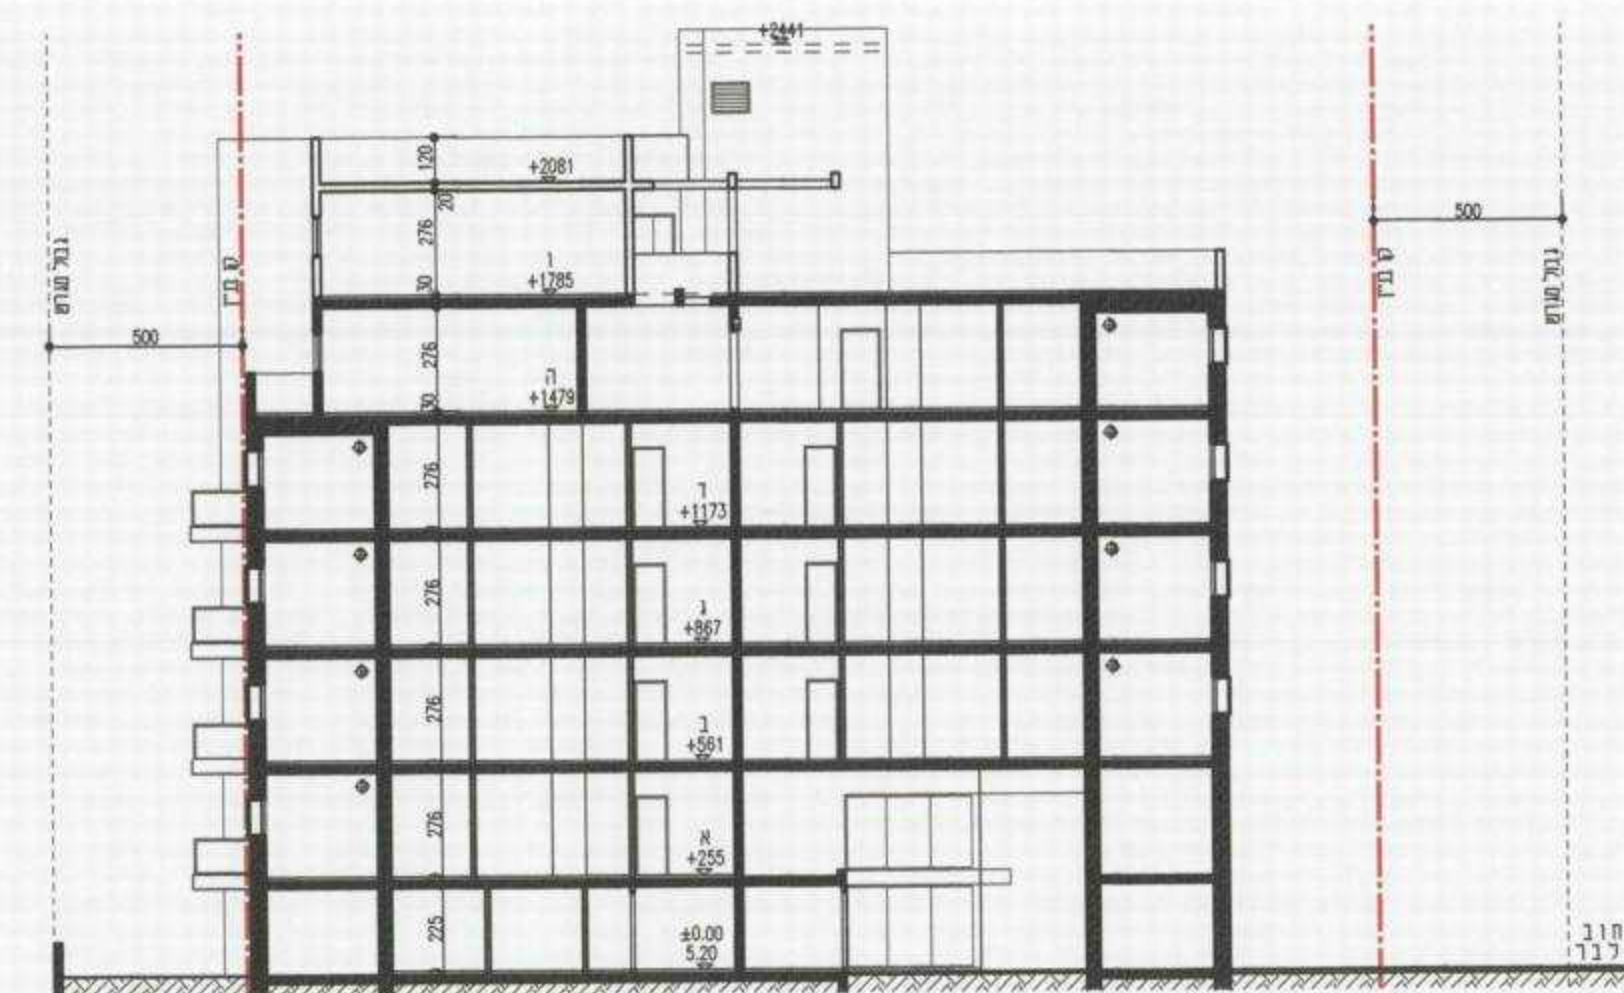


חלק א-א

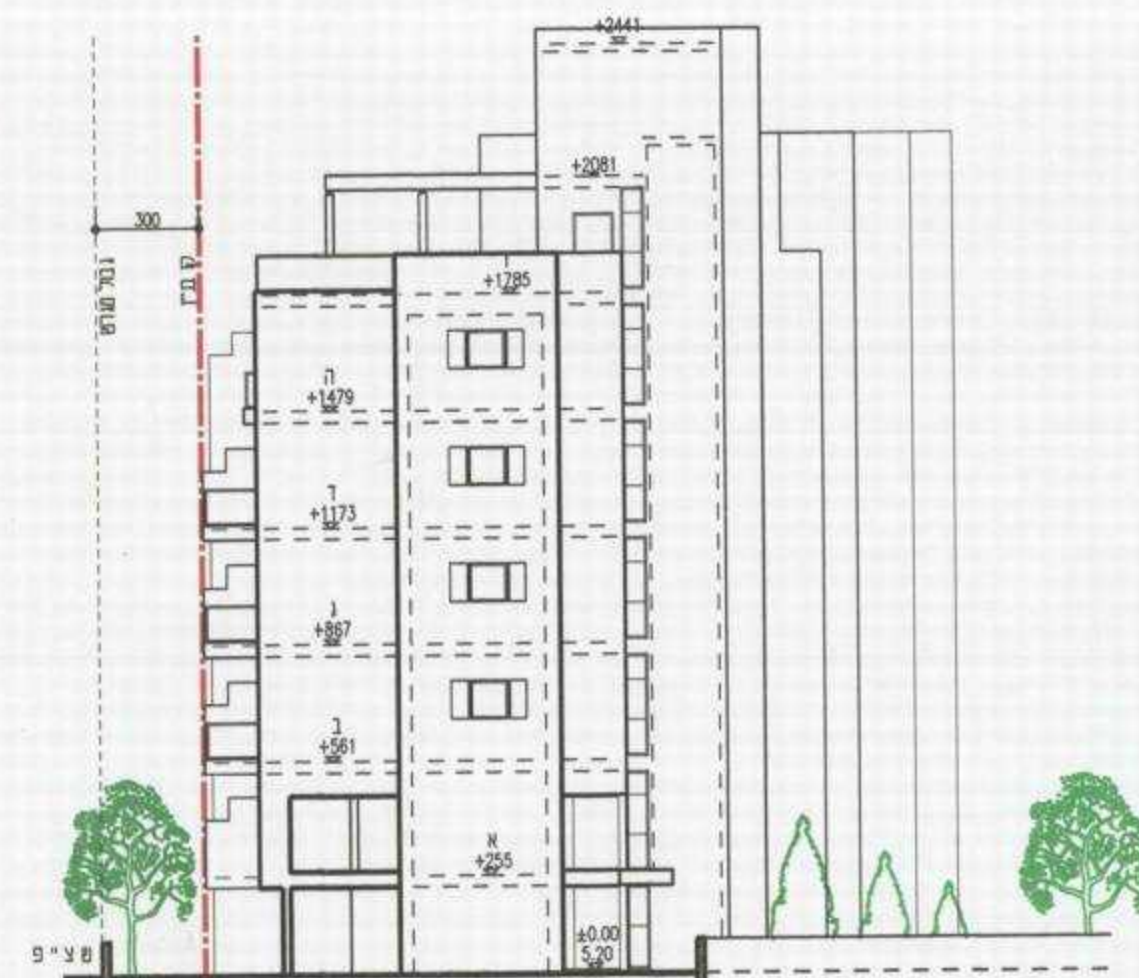

חזית מערבית: רחוב סילבר

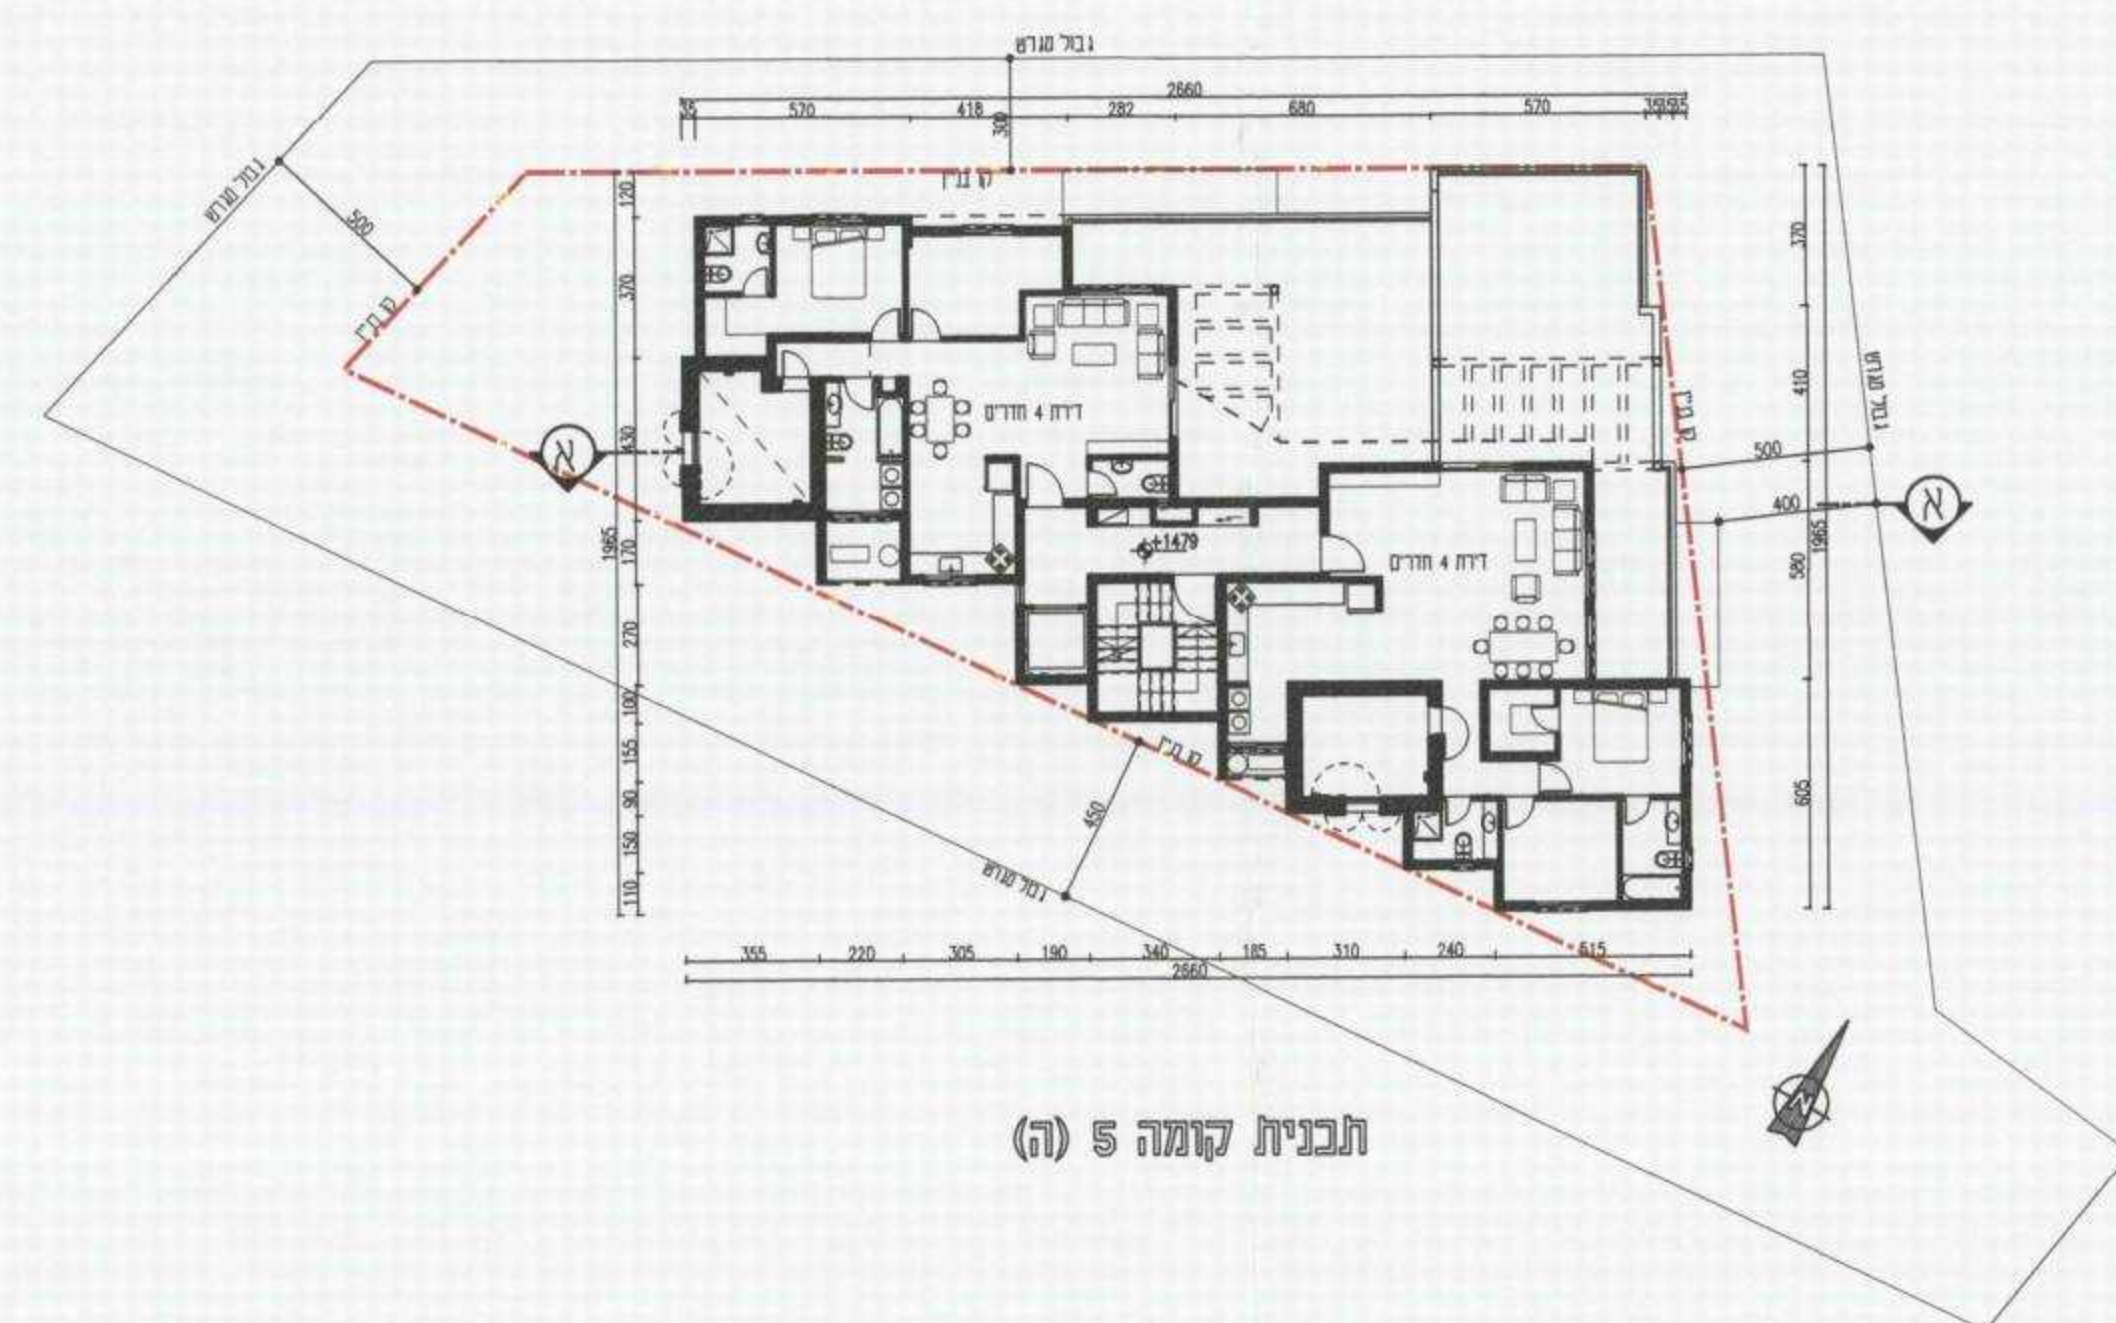

תכנית קומה 5 (ה)

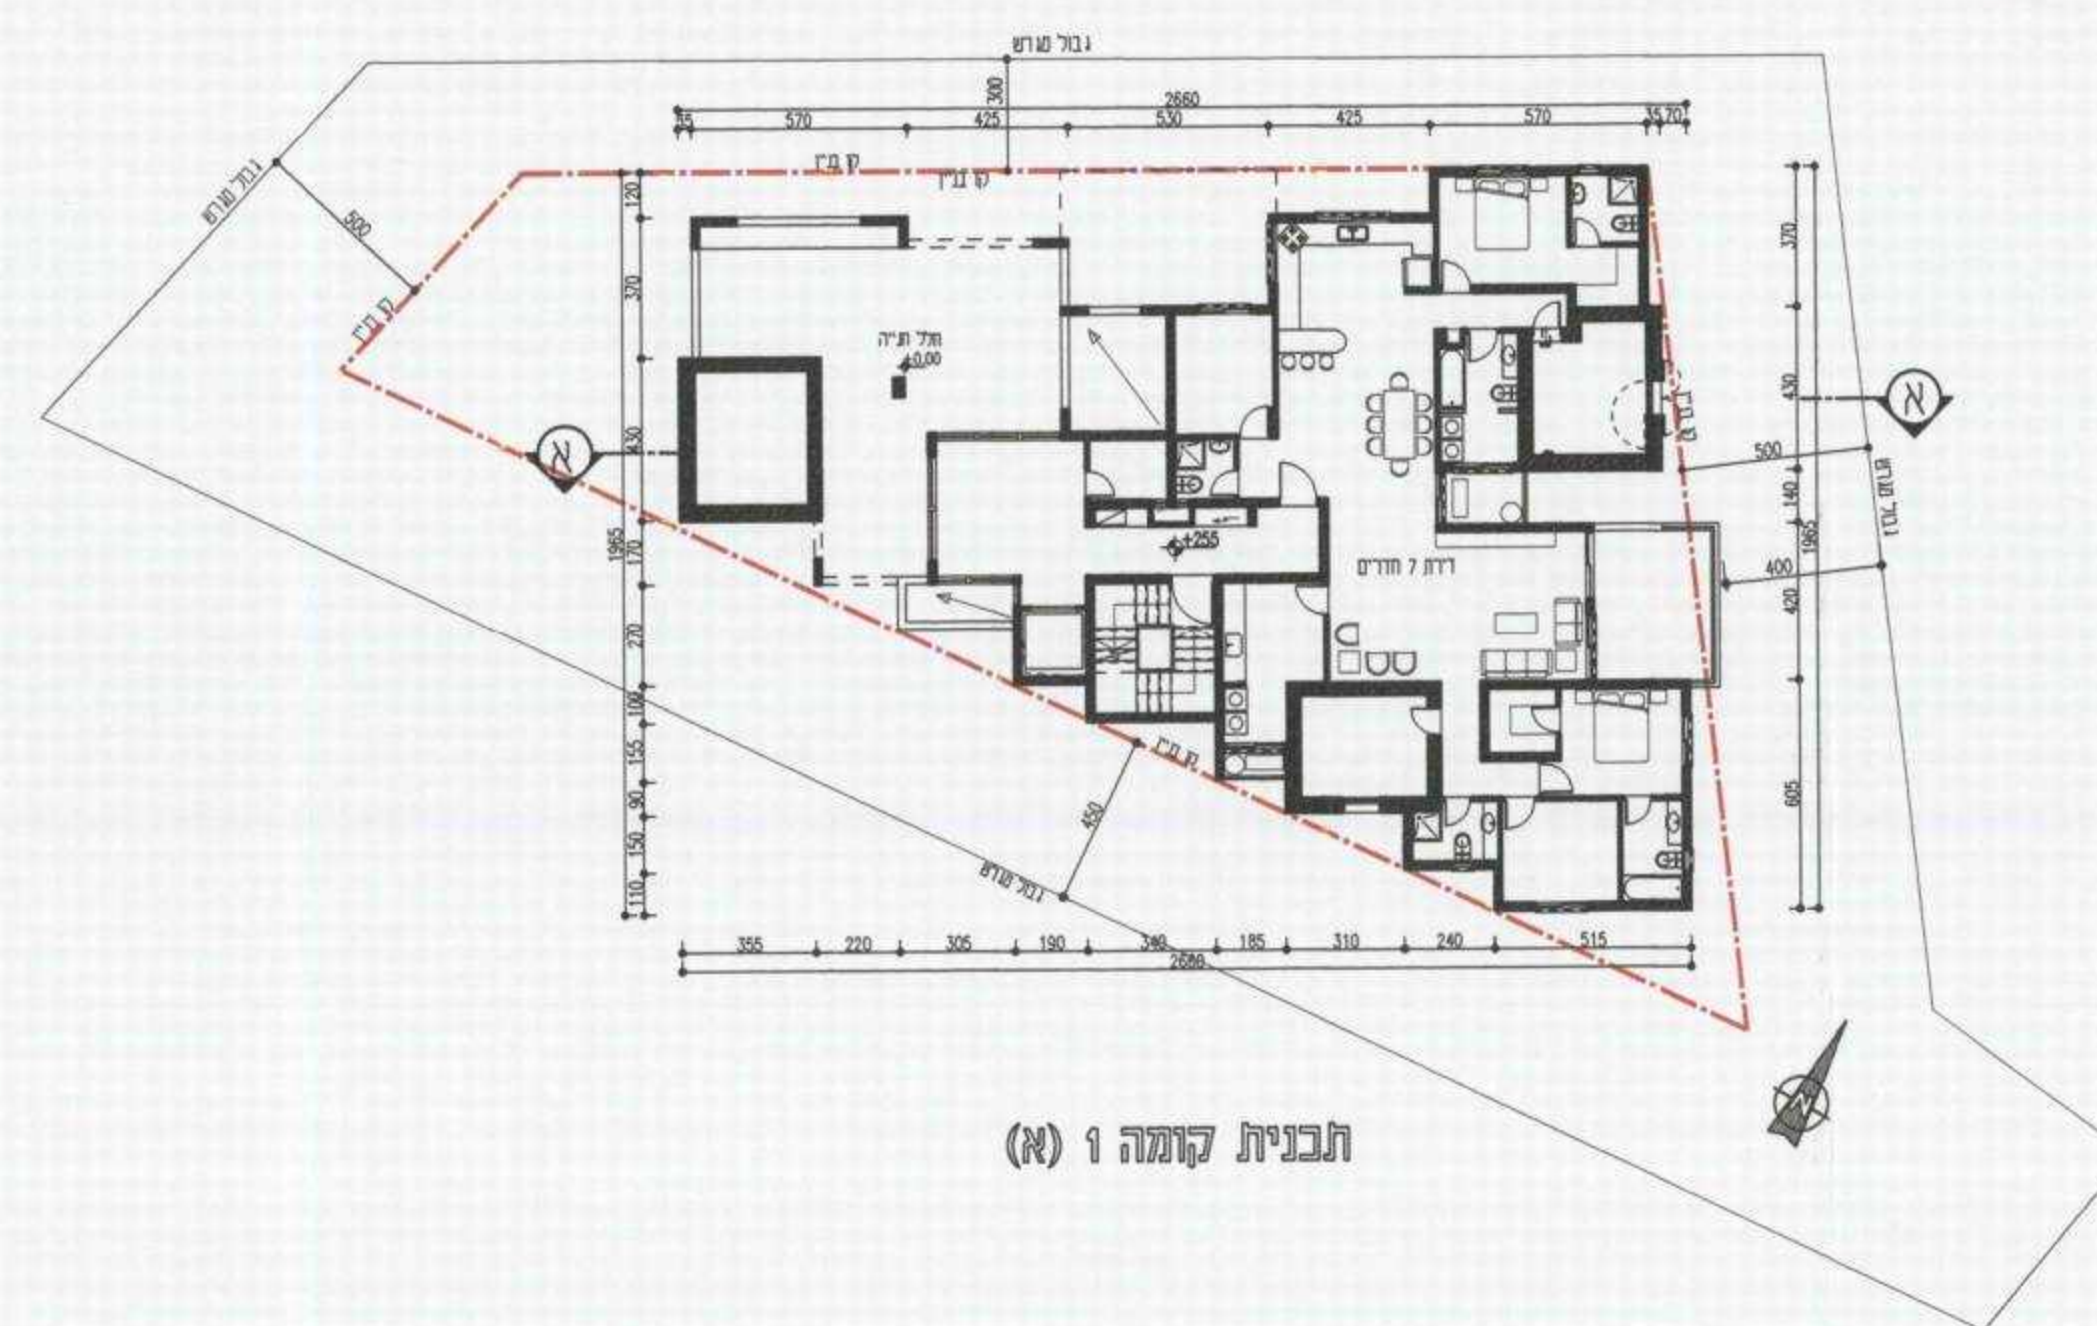

תכנית קומה 1 (א)



תכנית קומה 0 (שוקע)

סקרא:

- שטח מגוון סחלול 151.0=15.0%
- גבול רחובות
- סביב

תכנית בינוי

נספח לתכנית ג/18619

קניי: 1:200

תאריך: 10.01.13

אדריכל: יוחנן ברנדייס

הודעה על אישור תכנית מס' 18619

משרד הפנים מחוז צפון
הודעה על אישור תכנית מס' 18619
הודעה על אישור תכנית מס' 18619