

תכנית מספר חפאג/1361/א
פארק תעשייה קיסריה, גן אירועים - "הקשתות"
תכנית מפורטת
נספח בינוי מנחה

מחוז : חיפה
מרחב תכנון מקומי : חיפה
קנה מידה : 1:250

שד הפנים מחוז חיפה
 הועדה המחוזית לתכנון ולבניה
 מחוז חיפה
 20.03.2013
נתקבל
 תיק מס' _____


הודעה על הקמת תכנית מס' חפאג/1361/א
 פרסומה בילקוט הפרסומים מס' 6112
 ביום 11.12.12

נ שרד הפנים מחוז חיפה
 חוק התכנון והבניה תשכ"ה-1965
 אישור תכנית מס' חפאג/1361/א
 הועדה המחוזית לתכנון ולבניה החליטה
 ביום 10.03.2013 לאשר את התכנית.
 יו"ר הועדה המחוזית


הודעה על אישור תכנית מס' _____
 פרסומה בילקוט הפרסומים מס' _____
 ביום _____

שלב: מתן תוקף מהדורה: 1 תאריך עדכון: 03.03.13


מספר התוכנית: 43/12/ב.ב
 רמת דיוק גבוהה והקדסתי
 1 = מדידה גרפית
 2 = סו כחול ובכבוד ברמה אניגמית
 3 = מדידה אניגמית מלאה ברמת תציר
 1. המדידה המפורטת
 הריני מצרף בזאת כי מדידת המפה הטופוגרפית/
 המצביה המשווה רמת התוכנית זו. נערכה על ידי
 ביום 27-03-2012
 והיא הוכנה לפי הוראות נוהל מביאת וברואם
 להוראות החוק ולתקנות המורדים שבתוקף.
 שם המודד:
 מאיר ברטו
 מספר רישום:
 517
 חתימה: 19.3.13

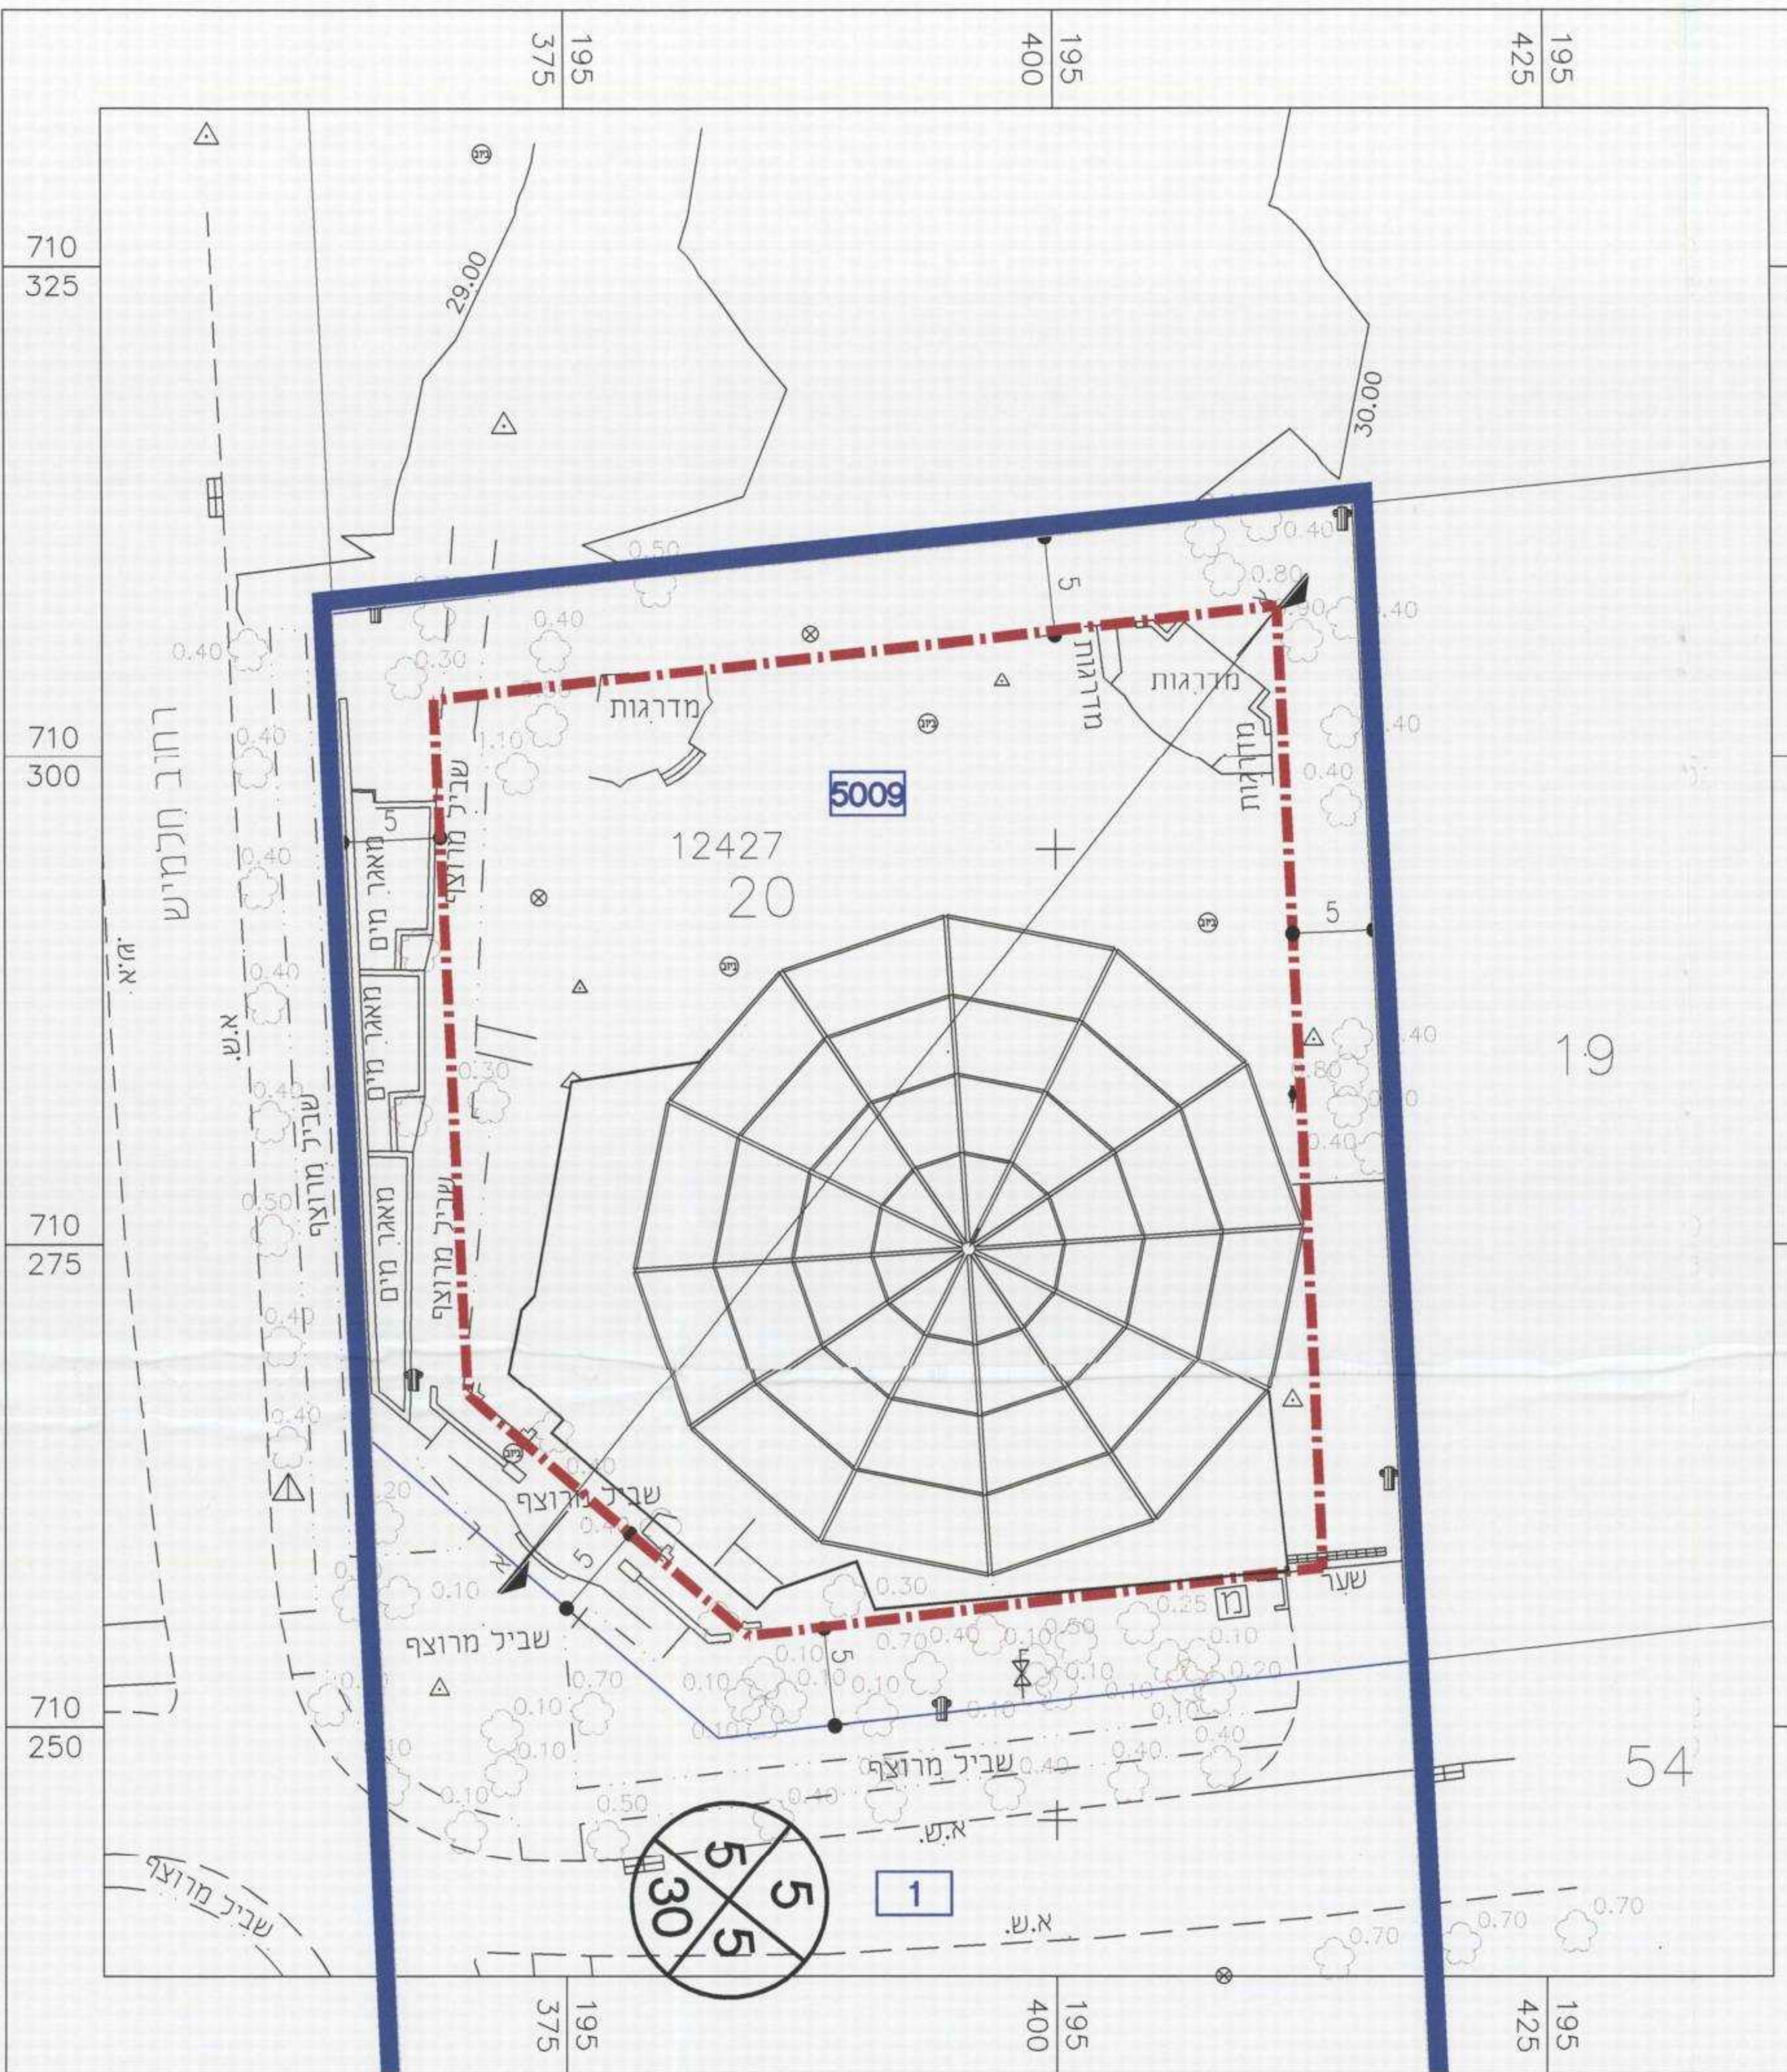


תכנית קומת גג קנ"מ 1:250

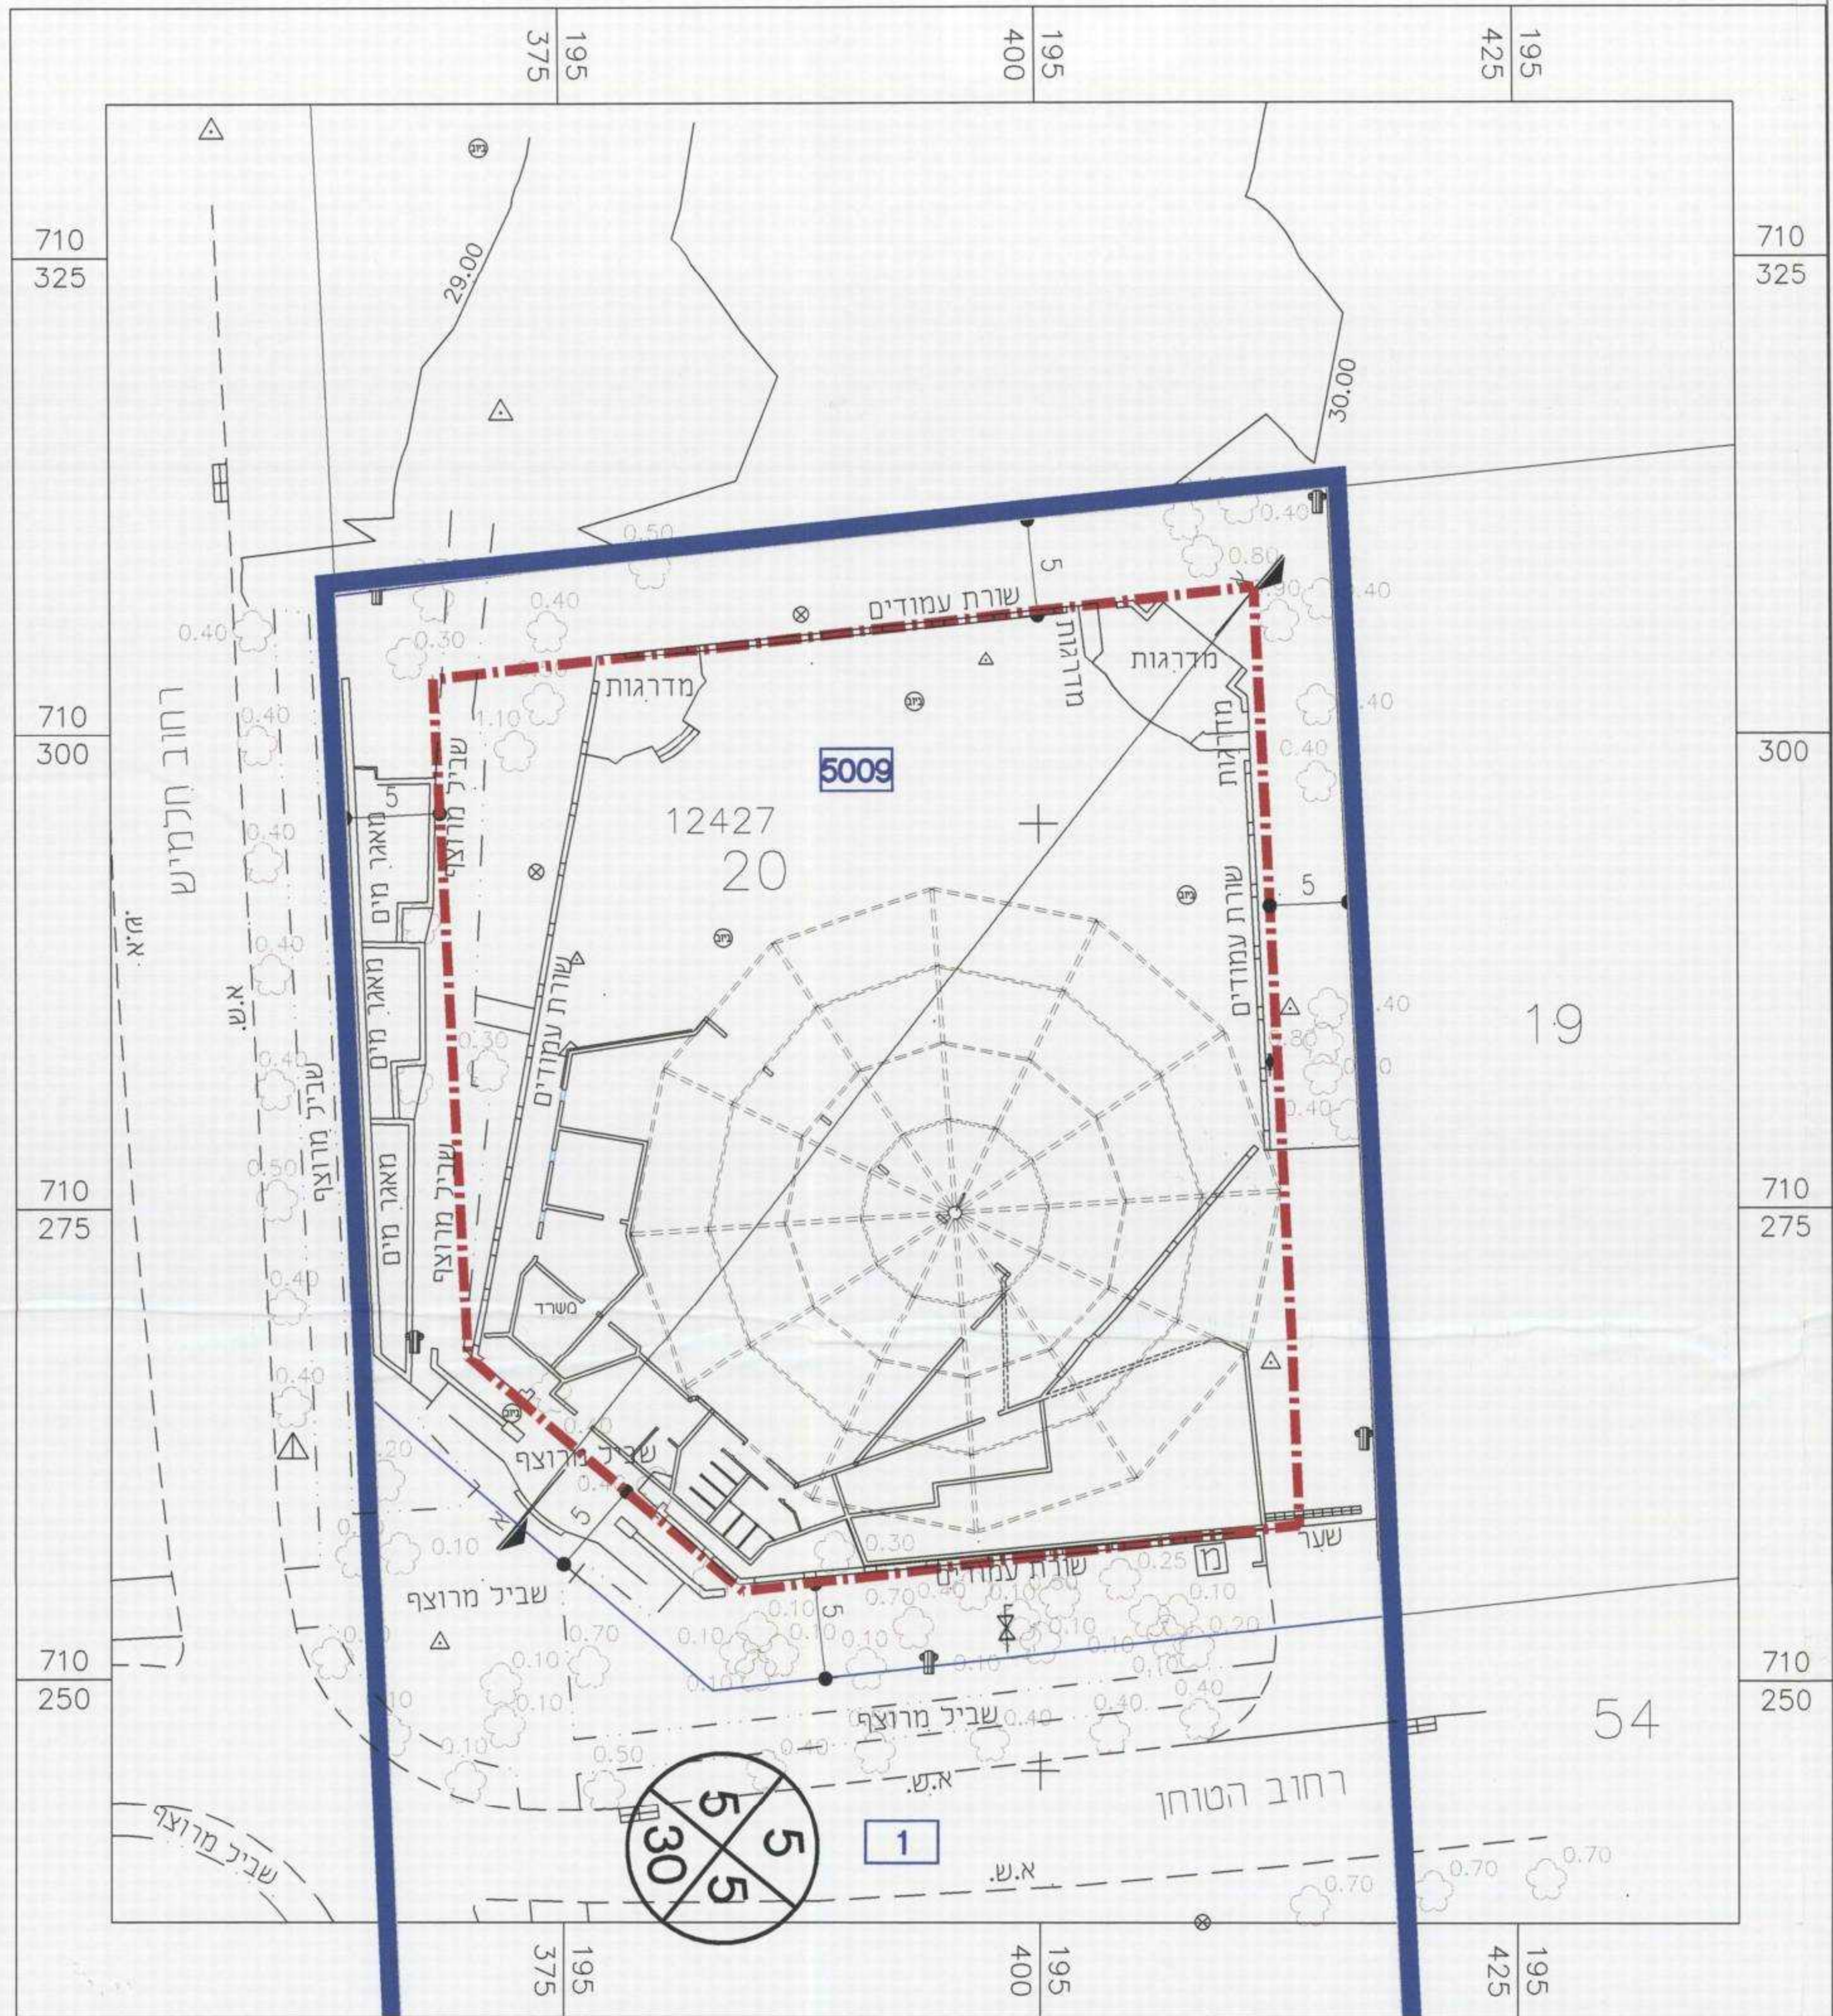

תכנית קומת קרקע קנ"מ 1:250

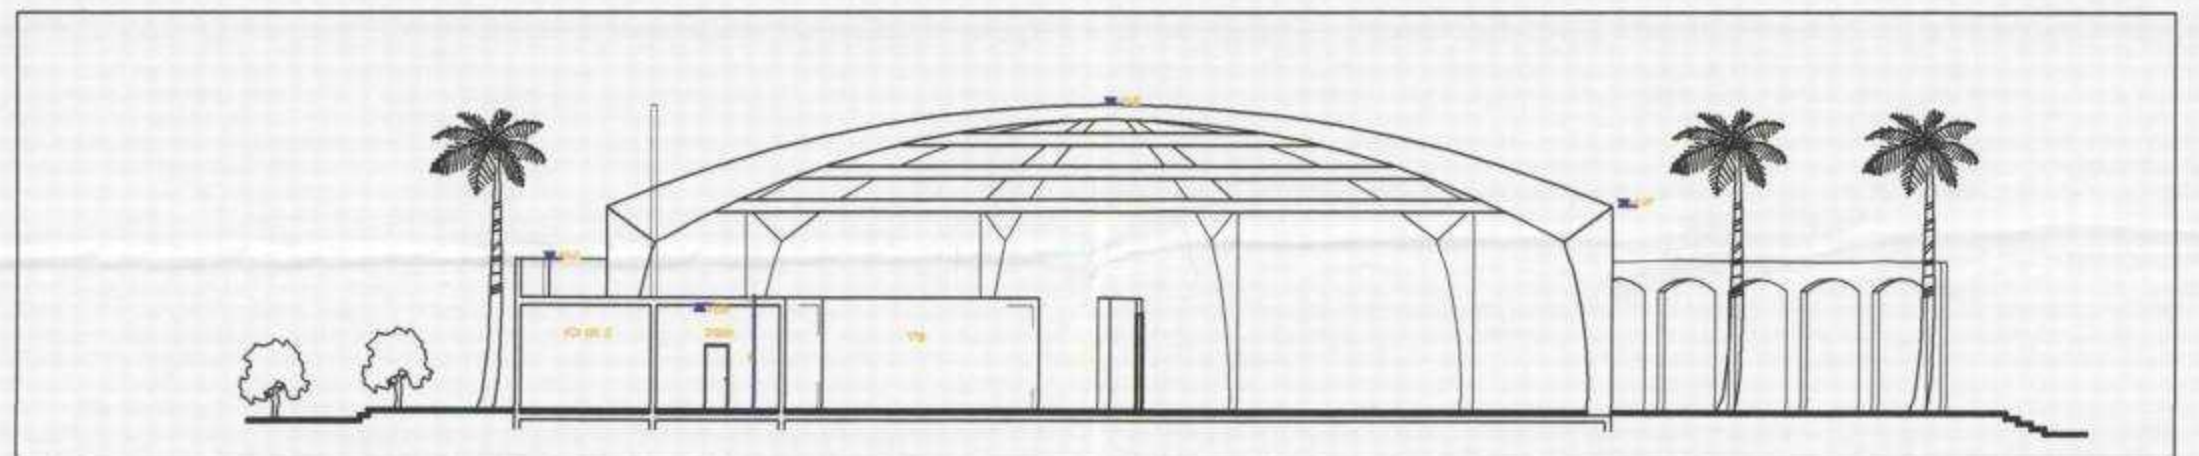

חתך א-א קנ"מ 1:250

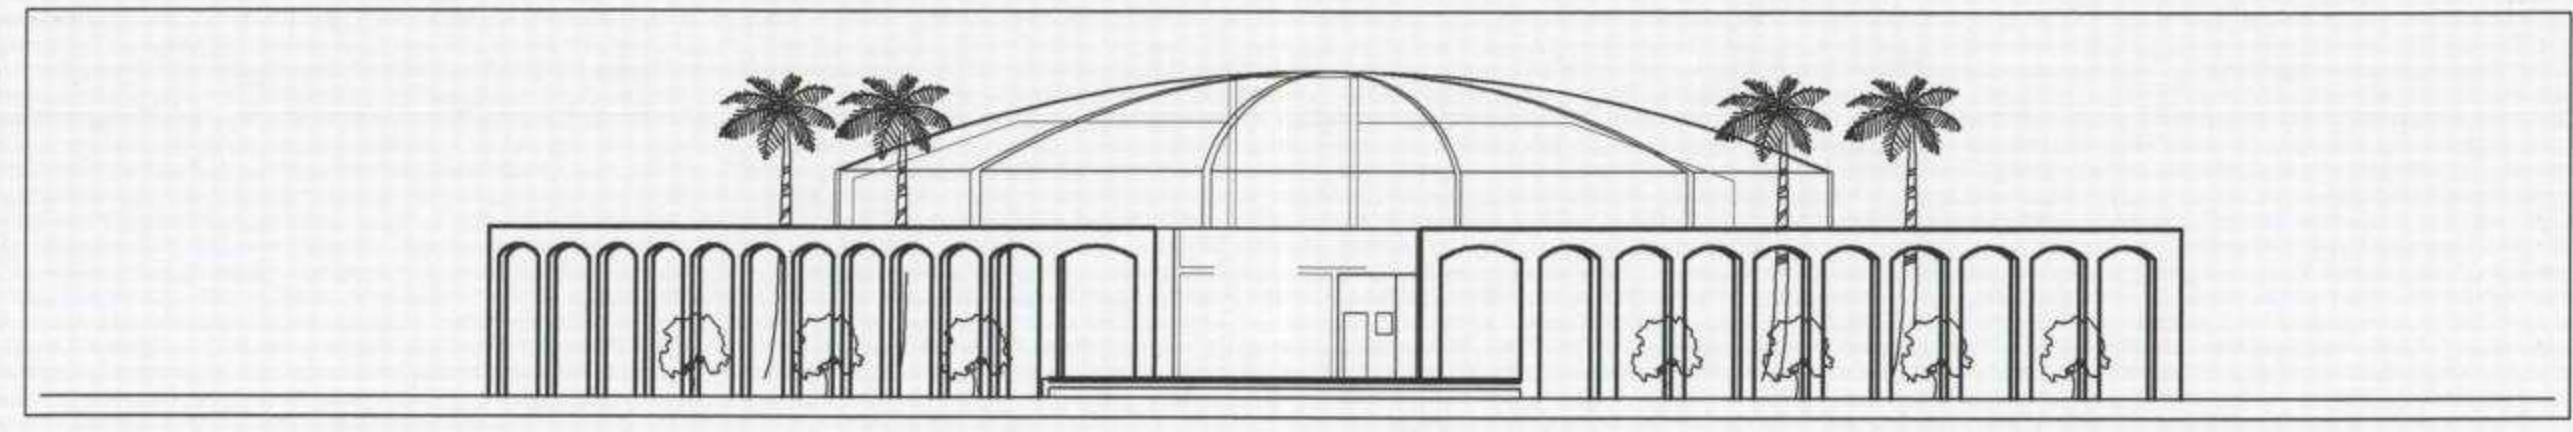

חזית כניסה ראשית קנ"מ 1:250

שמות וחתימות :

מגיש ויזם התכנית	חברת לפיתוח קיסריה אדמגד בניסן דה וואסלרד בע"מ	ת.ד. 4888 העיר העתיקה קיסריה, 38900	טל: 04-6174416
בעלי עניין בקרקע	קרן קיסריה אדמגד בניסן דה וואסלרד באמצעות חברת לפיתוח קיסריה אדמגד בניסן דה וואסלרד בע"מ	ת.ד. 4888 העיר העתיקה קיסריה, 38900	טל: 04-6268876
עורך הנספח	יוסי שראי, משרד אדריכלות רישון: 2785	פארק תעשייה קיסריה, ת.ד. 38900	טל: 04-6277699
		04-6277664	