


קרית חרושת - רקע לתב"ע

מחוז : חיפה
נפה : חיפה
קרית חרושת

גוש : 11399
חלקות : 30,31,34
חלק מחלקה : 71

קואורדינטות מרכז
X = 210520
Y = 733130

קנימ 1 : 250
הוכן עבור : הבעלים

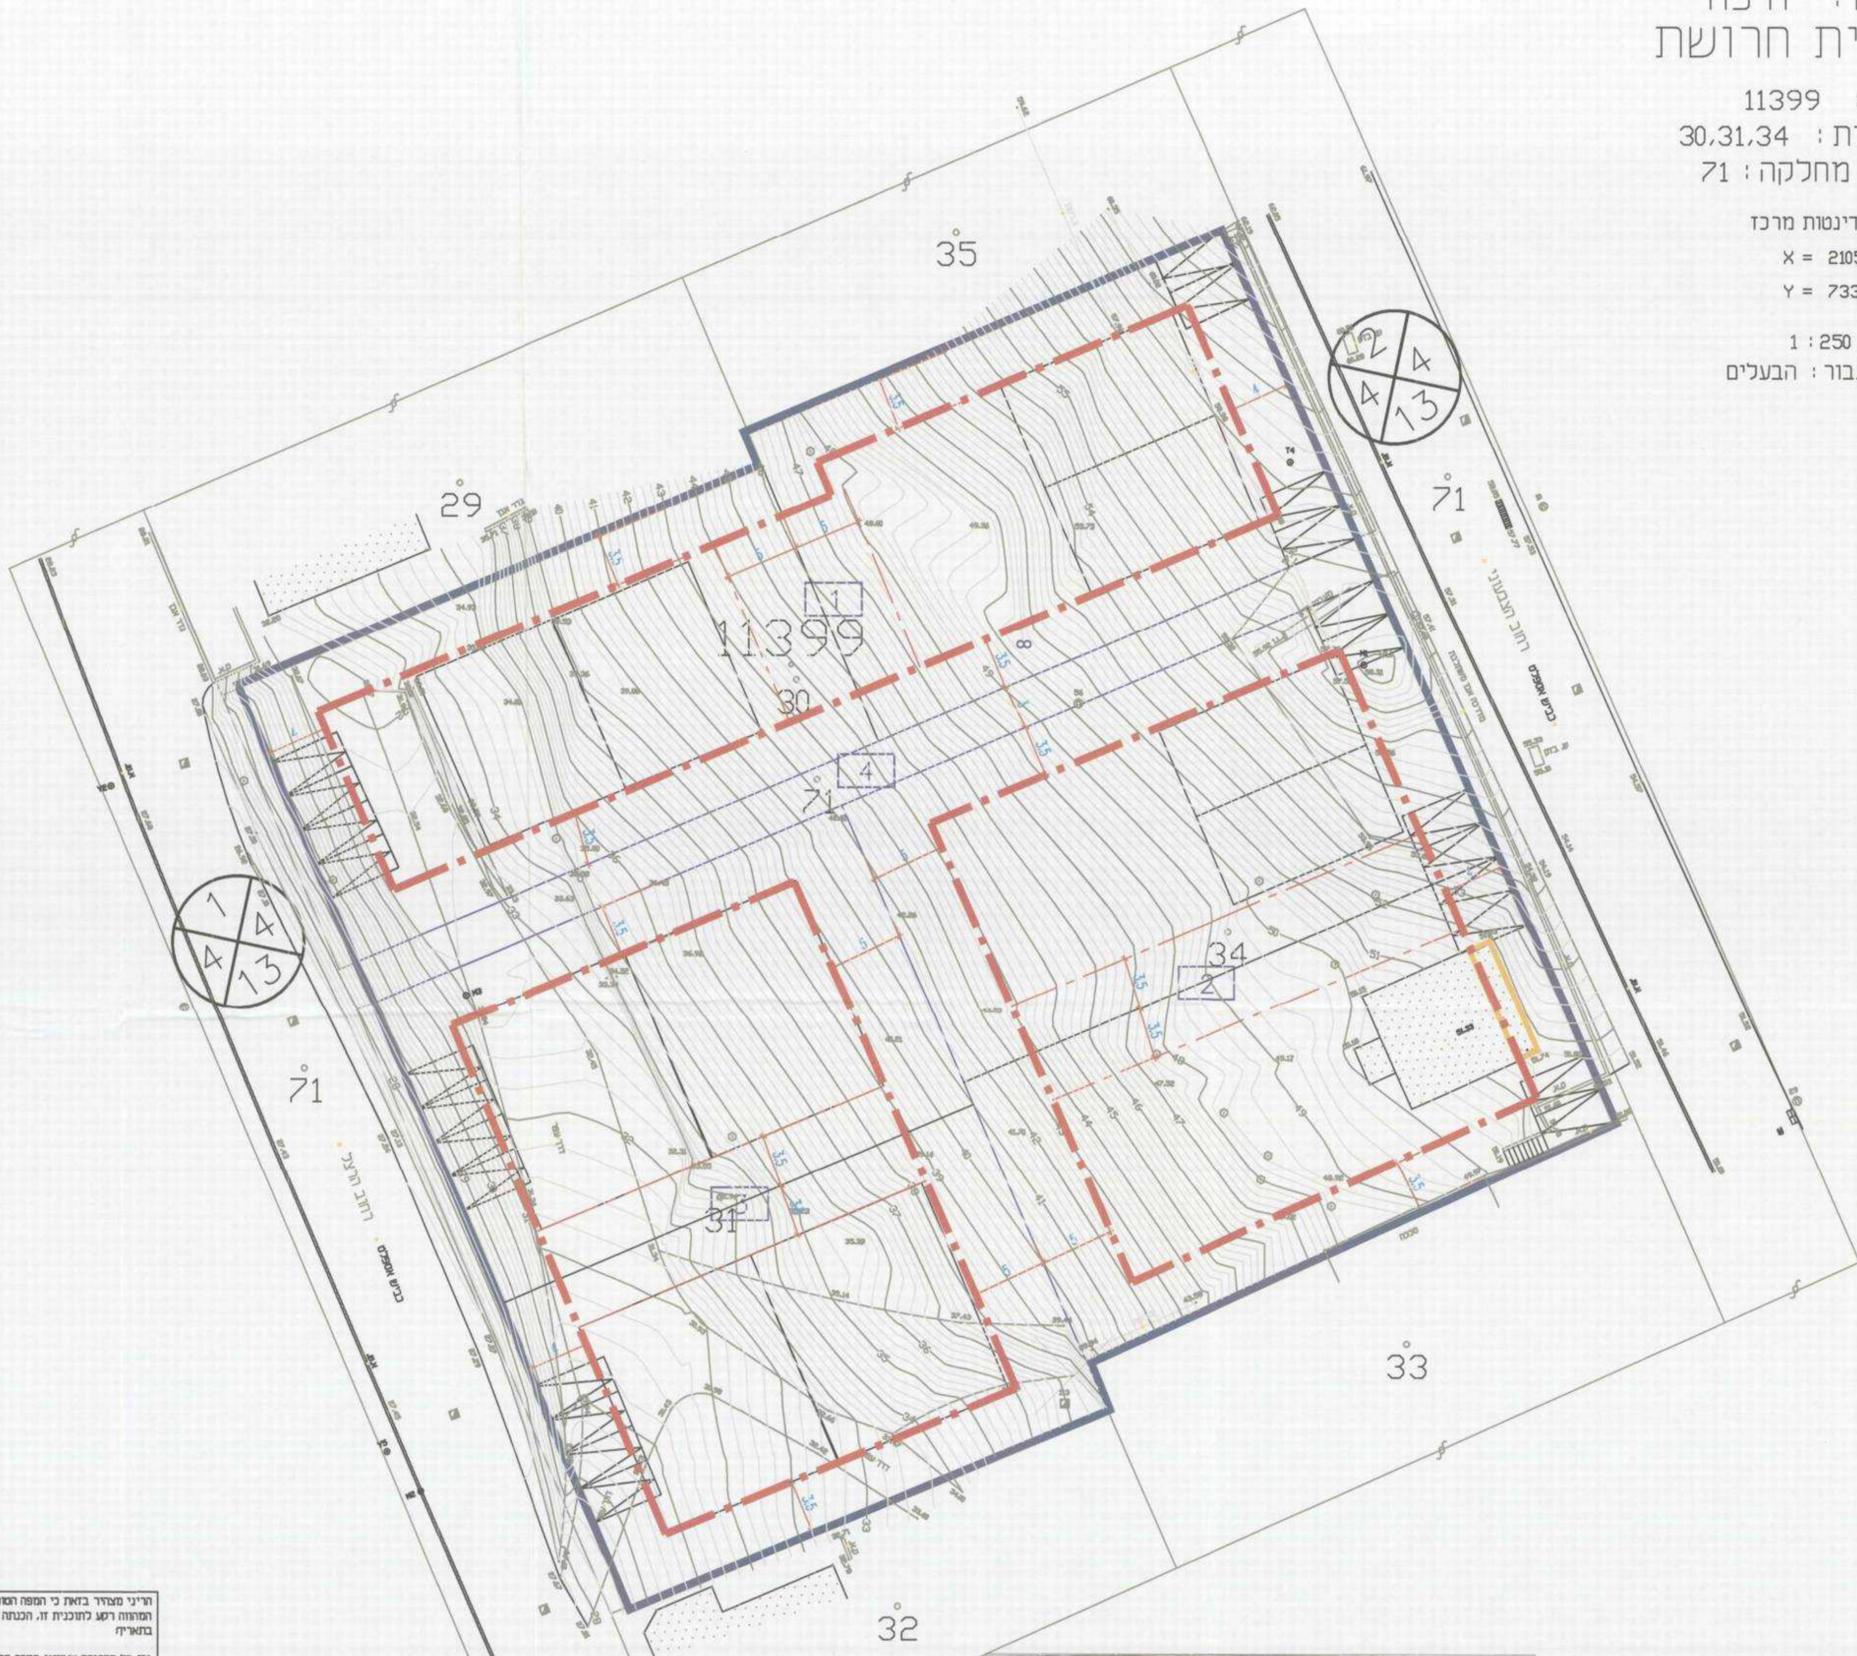

ת.מ. טב 285
שינוי ייעוד חלקי משג"פ למגורים ושינוי קו בנין ציד
בחלקות 30, 31, 34 בגוש 11399 בקרית חרושת
תכנית מפורסת

נספח בינוי מנחה

יחיד חלוקה	סמכות ראשית	אשרי תכנית
-	ועדה מוזדית	תכנית פתוח מוכחה להוציא היתרים

מחוז : תכנון מקומי
רשות מקומית : קרית סבעון

שטח תכנית : 4,840 מ"ר
קנה מידה : 1 : 250

גושים וחלקות בתכנית

גוש	מחוז	חלקות בשטח	חלקי חלוקה
11399 <td>מסדר</td> <td>30,31,34</td> <td>71</td>	מסדר	30,31,34	71

הודעה מקומית לתכנון ולבניה קרת טבעון
תכנית 285/טב
 הועדה המקומית לתכנון ולבניה קרת טבעון
 תכנית 285/טב
 הומלצה להפקיה
 בשיבה מס' 2000/2000
 תאריך יו"ר הועדה: 24.12.11
 תאריך יו"ר תכנית: 24.12.11

תאריך : 24.12.11
 הודעה על הפקדת תכנית מס' 285/טב
 פורסמה בילקוט הפרסומים מס' 4764
 ביום 24.12.11

מקרא
 שרד הפנים מחוז חיפה
 חוק התכנון והבניה תשכ"ח-1965
 אישור תכנית מס' 285/טב
 הועדה המחוזית לתכנון ולבניה החליטה
 ביום 8.9.12 לאשר את התכנית.
 יו"ר הועדה המחוזית: 7.12.12

הודעה על אישור תכנית מס' 285/טב
 פורסמה בילקוט הפרסומים מס' 4764
 ביום 24.12.11

שמות וחתימות :

מניח התכנית	רו"ח בצוע
משה מריין 04-6404243 04-9931277 Modeday@netvision.net.il 04-9935282	משה מריין 04-6404243 04-9931277 Modeday@netvision.net.il 04-9935282

050-3964225	064467873
054-5811055	061358255
08-8364655	010488998
04-8839146	082198821
052-8804819	87312019
052-8804819	95091284
	21028

שרד התכנית

04-9935282	04-9935282
------------	------------

חודד

04-9935282	04-9935282
------------	------------

אודיבל טף

04-9935282	04-9935282
------------	------------

הריני מצהיר בזאת כי המפה המפורסמת פירושהמצבת המוחה רקע לתכנית זו. הכנתה נסתיימה על ידי בראיך 17.3.2009

וכי כל הפרטים שציינו במפה הם מדויקים והיא חבנה בתאם לצוראות העין ולתקנות המודדים שבתוקף.

רמת דיוק המדידה היא
 1 = כל התוכנית לא אנליטית
 2 = סך כולל אנליטי
 3 = כל הגושים והתקנות אנליטים

מספר התוכנית 13399
 מספר רישיון 640

שם המודד: משה מריין
 חתימה: _____
 תאריך: _____

הצהרת מודד

הריני מצהיר בזאת כי מדידות המפה המפורסמת/המצבת המוחה רקע לתכנית זו, נערכו על ידי ביום: _____ והיא חבנה לפי חובותי כחול מברא"ת ובתאם לתוראות העין ולתקנות המודדים שבתוקף. דיוק העין המוחיל והקדסטר: מדידת גרסיה/קו כחול (מלבד ברמת אנליטיות/מדידת אנליטיות מלאה ברמת תב"ע (כולל העין המוחיל).

משה מריין - 640
 מספר הרישיון: _____
 חתימה: _____
 תאריך: _____

מודד מוכר
 שרותי הנדסה בע"מ
 מ" 6404243 - 04
 פקס 9931277 - 04
 Modeday@netvision.net.il 30095
 ת.ד. 792 רמת ישי 30095
 תוכן עבור:

הבעלים

שם הפרטים: משה מריין
 נושא הרשום: משה מריין

מפה מצבית

שם עובדת: משה מריין - מודד מוסמך מס' 640
 מס': 13399 - מ-2009
 חכנו: 1 : 250
 מדידת: 17.3.09
 שם הפרטים: משה מריין

משה מריין - מודד מוסמך מס' 640