

39/7

מחוז חיפה
מרחב תכנון מקומי - חיפה
שינוי תכנית מתאר מקומית
תכנית מס' חפ/2070

"בנייני מגורים ברחוב מגידו" תכנית איחוד וחלוקה ללא הסכמה

נספח תחבורה וחניה-המסמך מונה ומחייב
בכניסה וביציאה מחניונים.
תכנית חניונים גליון מס' 3.

משרד הפנים
הועדה המחוזית לתכנון ולבניה
מחוז חיפה
29.04.2013
נתקבל

ק"מ: 500 : 1

יזום התכנית:

ד.ע. דירות עלית בע"מ
שד' הציננות 143, חיפה
מלפון 04-8335777, פקס 04-8311131

בעלי הזכויות בקרקע:

המוסרנות היוונית של העדה היוונית הקתולית
רח' הגפן 39, חיפה
מלפון 04-8523111, פקס 04-8520798



ד.ע. דירות עלית בע"מ
שד' הציננות 143, חיפה
מלפון 04-8335777, פקס 04-8311131

גב' דינה שר
רח' ג'ורג' אליוט 4, חיפה
מלפון 04-8388952, פקס 04-8382263

עיריית חיפה ואחריה
רח' ביאליק 3, חיפה
מלפון 04-8356356, פקס 04-8356128

ד.ע. דירות עלית בע"מ
שד' הציננות 143, חיפה
מלפון 04-8335777, פקס 04-8311131

חתימה: *Shae*

לעיתים יחסי כנסים וזכויות במקרקעין
או שמי שאינם ליוזם כנסים חייבים להסתייע
התחייבות בכתב/הצהרה, אצל האגודה
לרשות ההקשר/המסמך. תעודת האזהרה
אשר לאותו חומר מתייבט כנסים חייבים להקפיד
על ההסדר והצגת הנתונים הנכונים.
לרבות הבחנת האזהרה ו/או קבלת
הודעה מפורשת מהיוזם/המסמך
היוזם/המסמך יחייב להקפיד על
החלפת האזהרה/הצהרה במקרקעין

חתימה: *אגודה*

עורך התכנית:

מרוד הנדסת תנועה
ת.ד. 1105 שקד, 37862
מל 04-6350367, פקס 04-6350502


חותמות:

הועדה המחוזית לתכנון ולבניה - חיפה
תכנית ת.ע. מס' חפ/2070
הומלץ להפקדה
בישיבה ח - 58 - ב - 16.01.06
(-) יזום אלטון (-) אריאל ורטה
תאריך: 16.01.06


הודעה על אישור חניונים מס' 5965
פורסמה בולטוס הפרסומים מס' 17.6.09
ביום 17.6.09

הודעה על אישור חניונים מס' _____
פורסמה בולטוס הפרסומים מס' _____
ביום _____


חניון מס' 2 מפלס 259

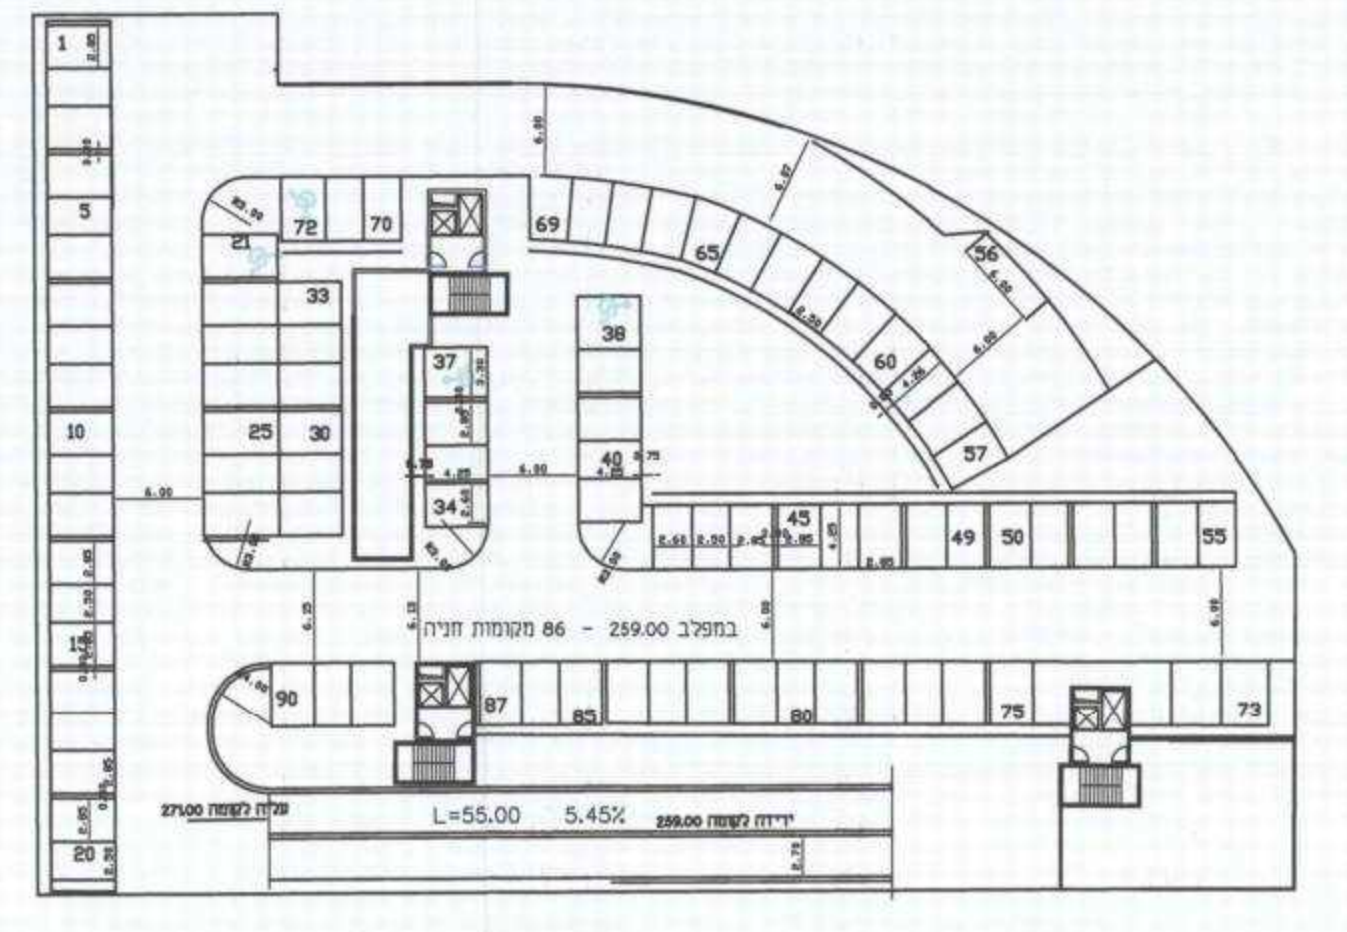


חניון מס' 2 מפלס 262

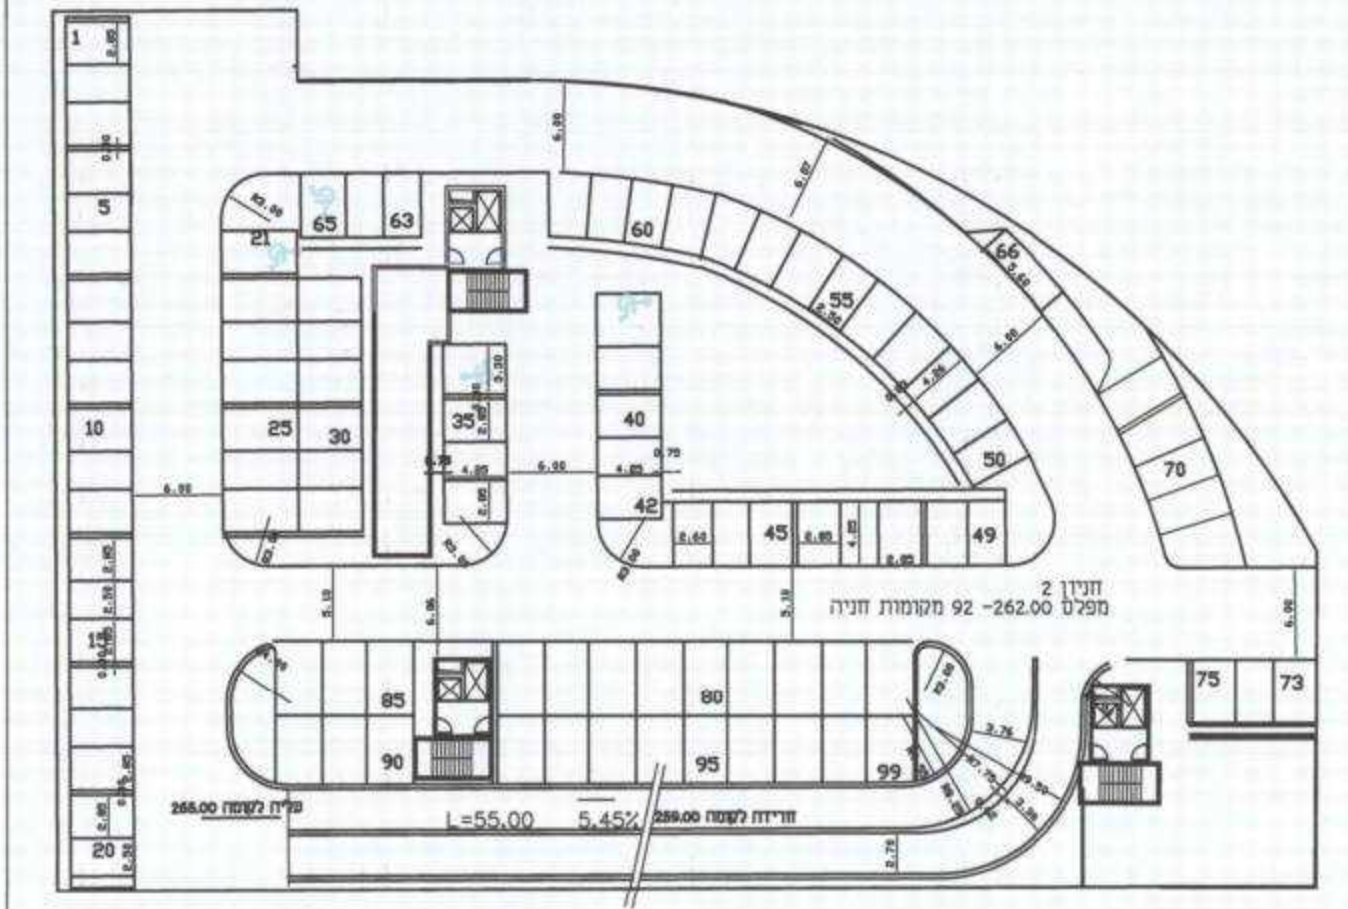


חניון מס' 2 מפלס 265

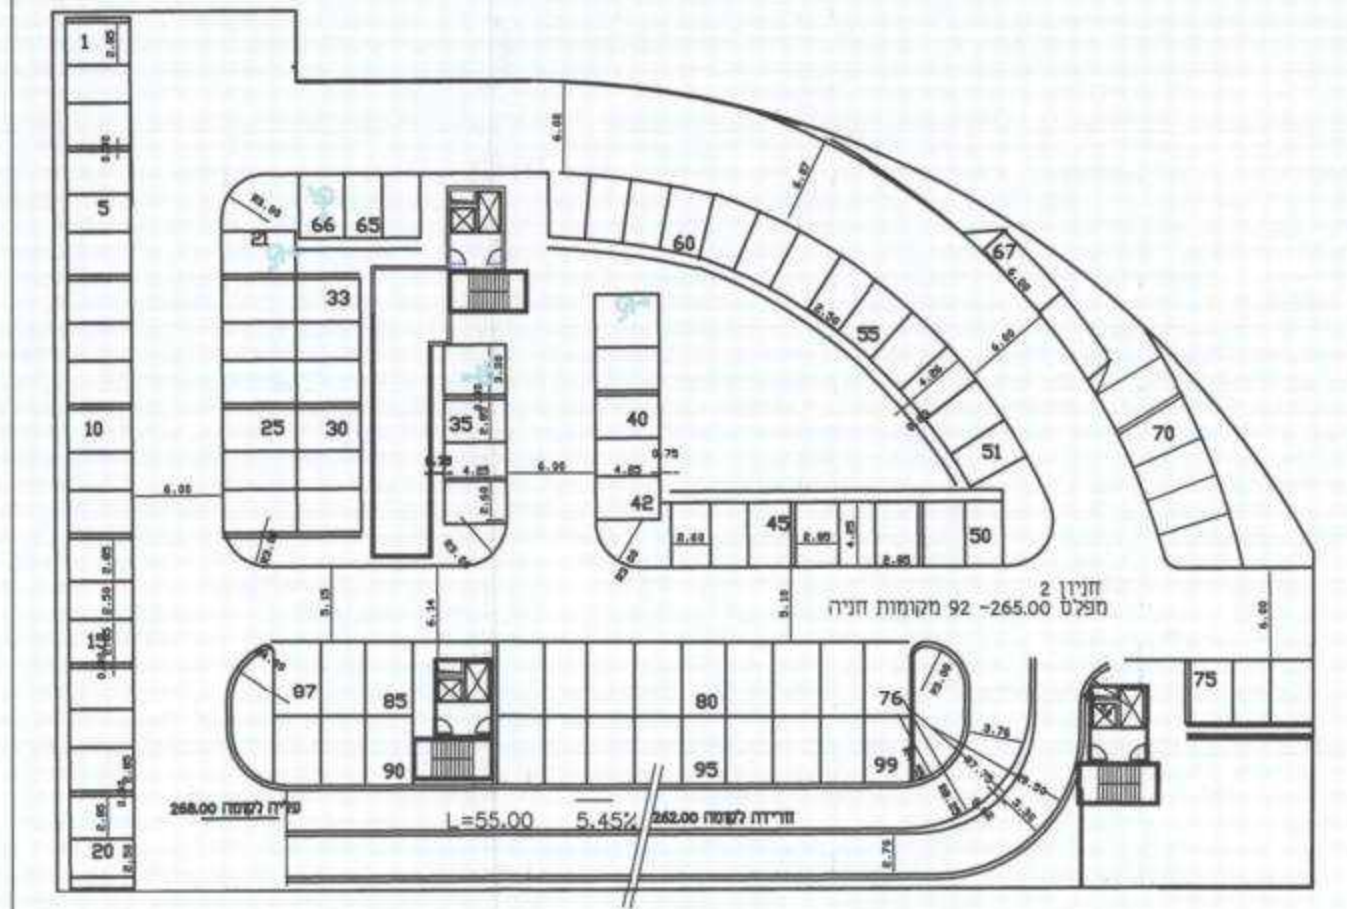


חניון מס' 2 מפלס 268

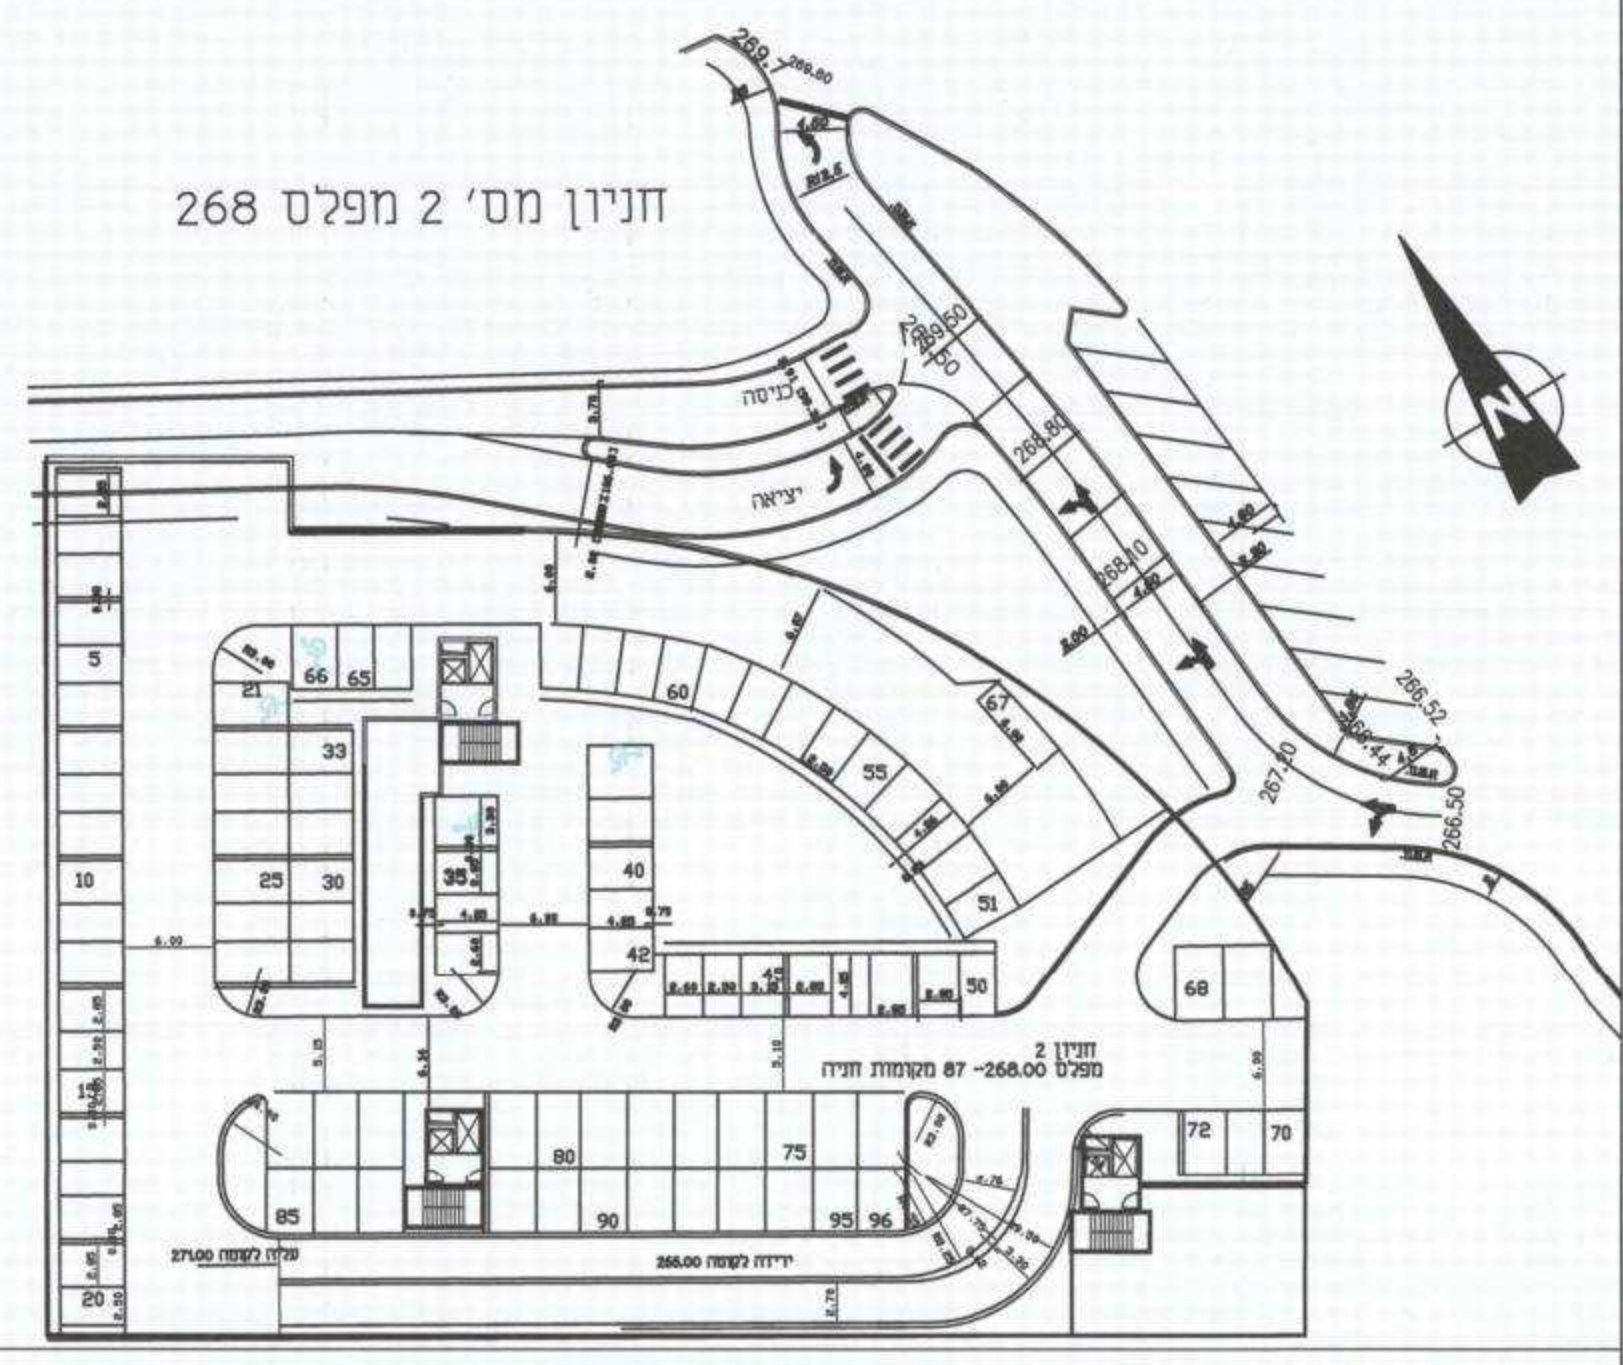


חניון מס' 2 מפלס 271

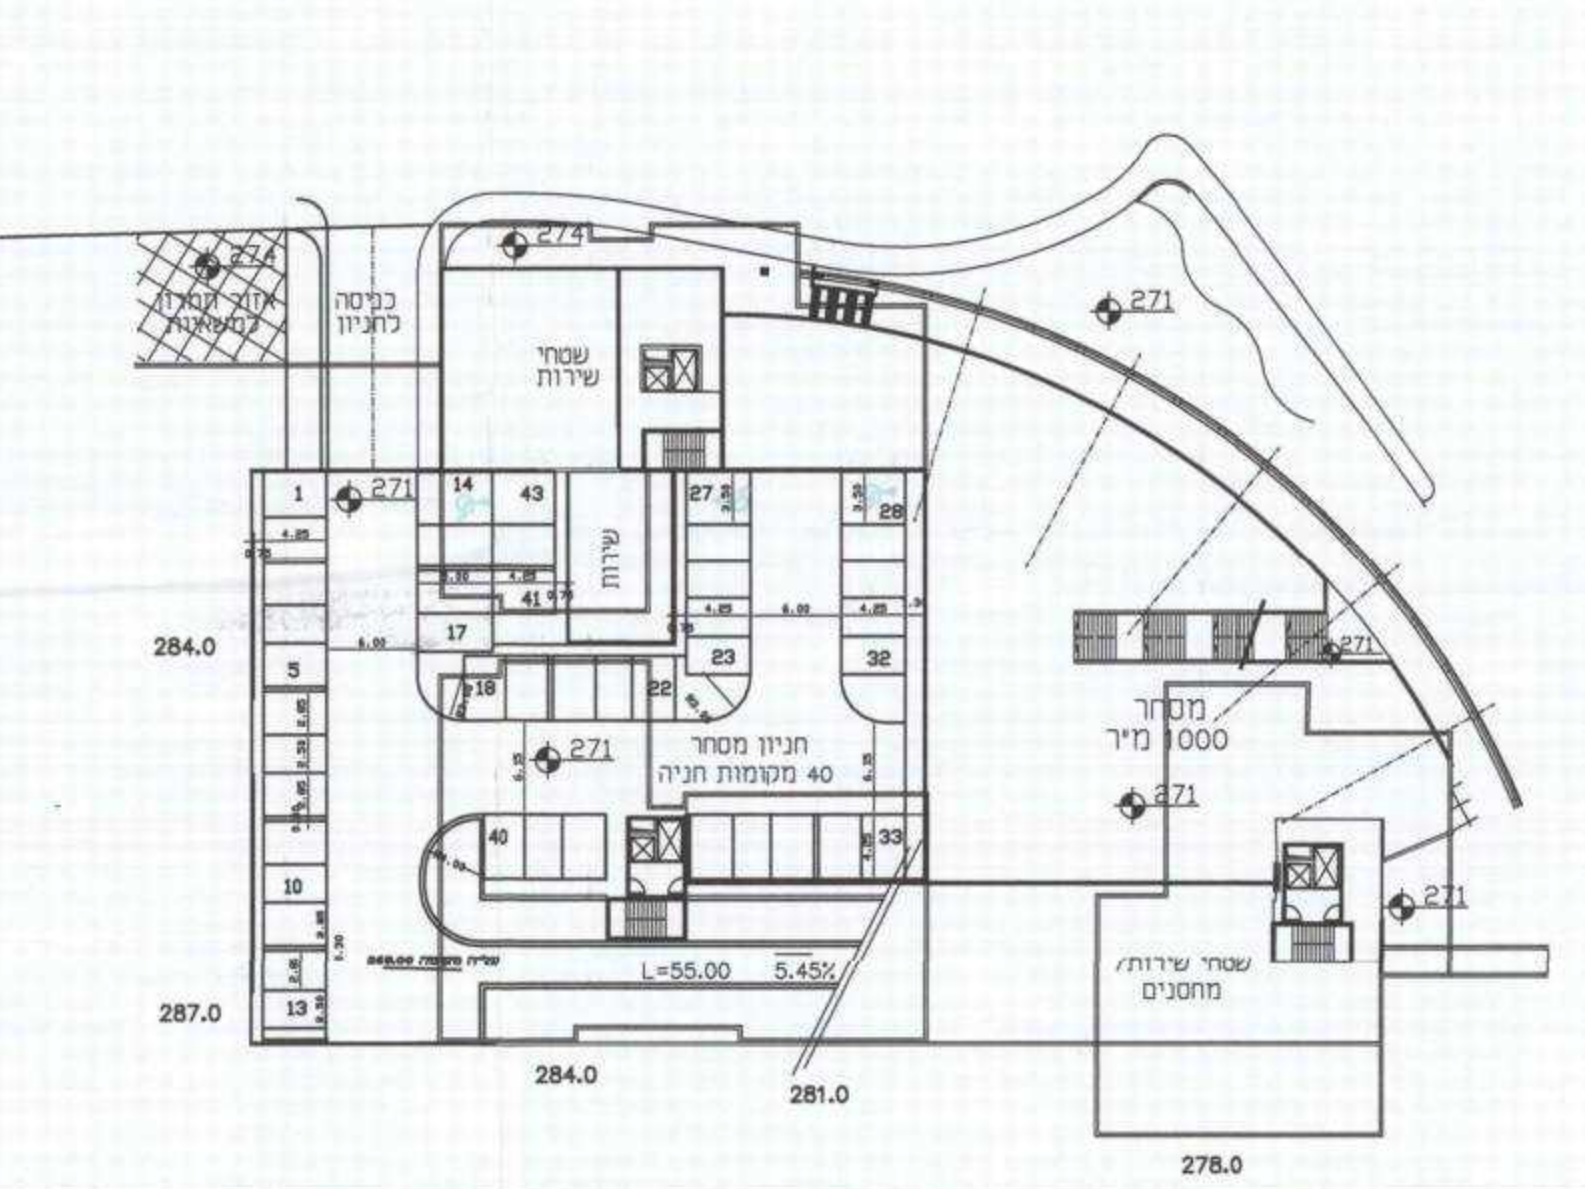


חניון מס' 1 מפלס 274

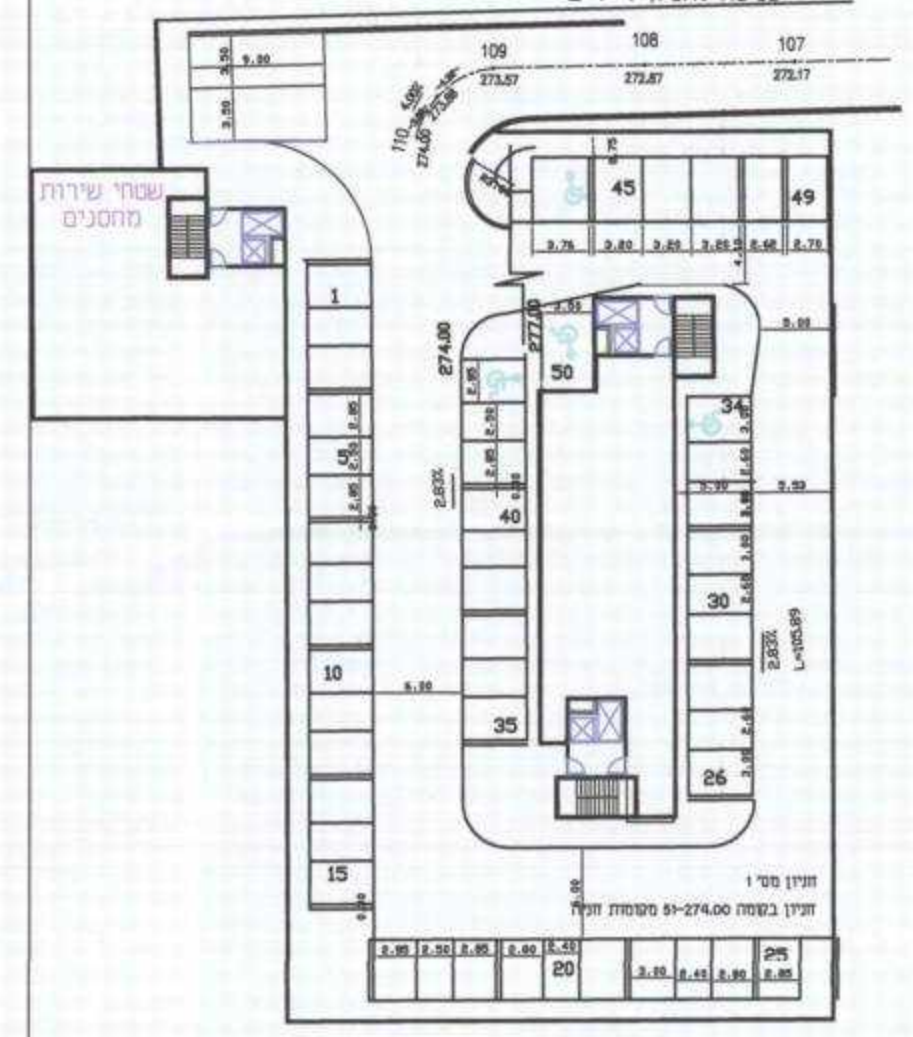


חניון מס' 1 מפלס 277

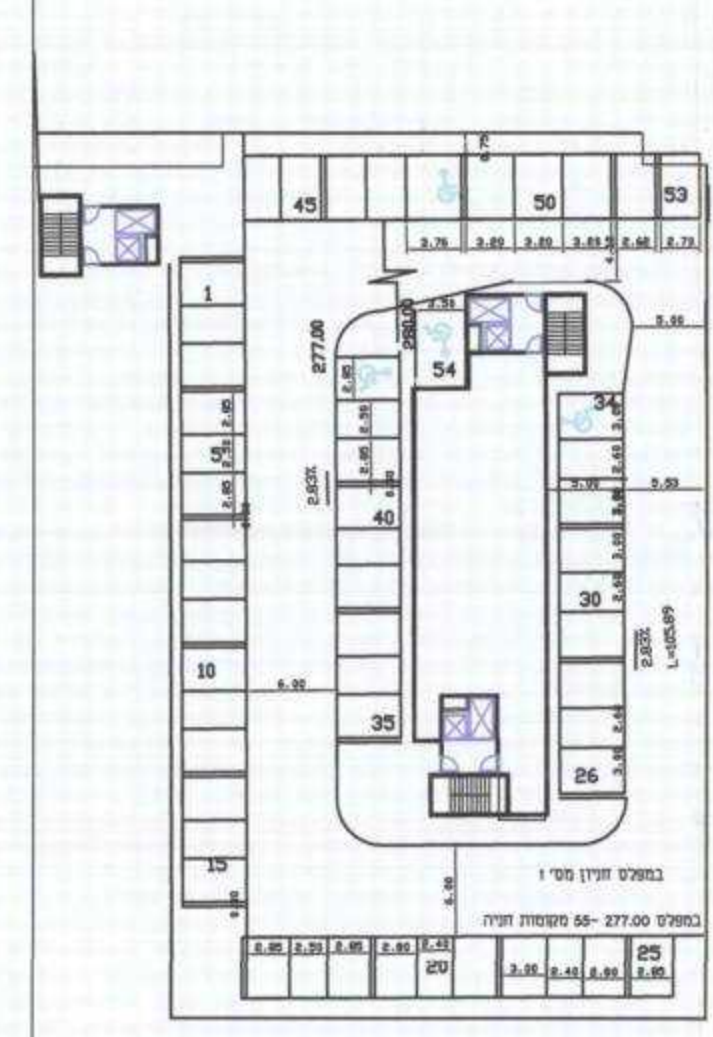

חניון מס' 1 מפלס 280

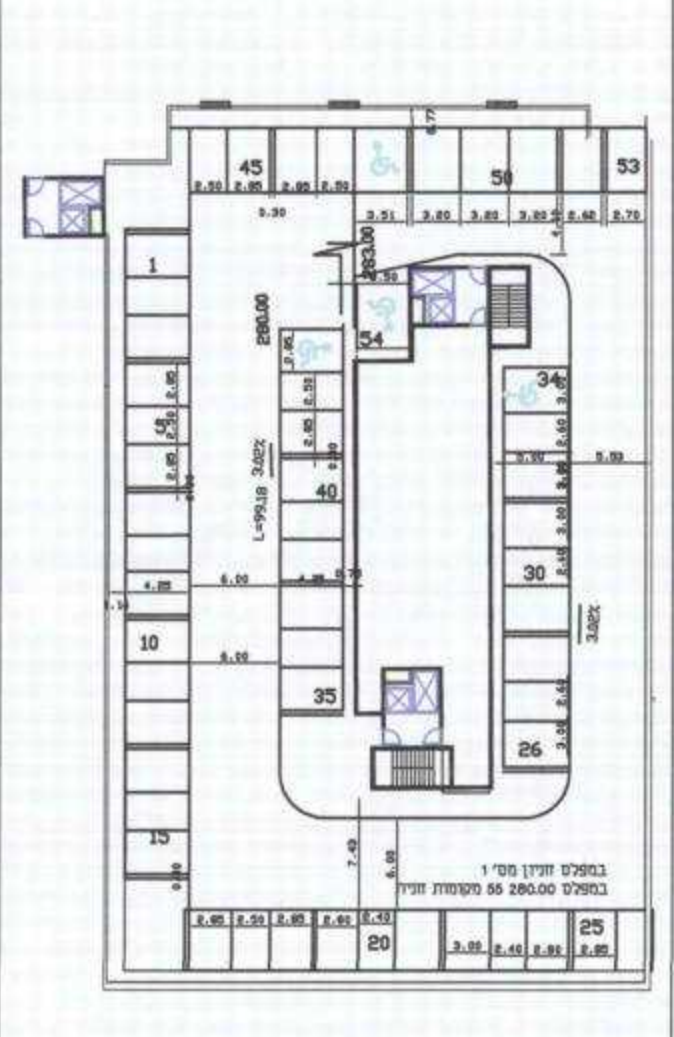

חניון מס' 1 מפלס 283

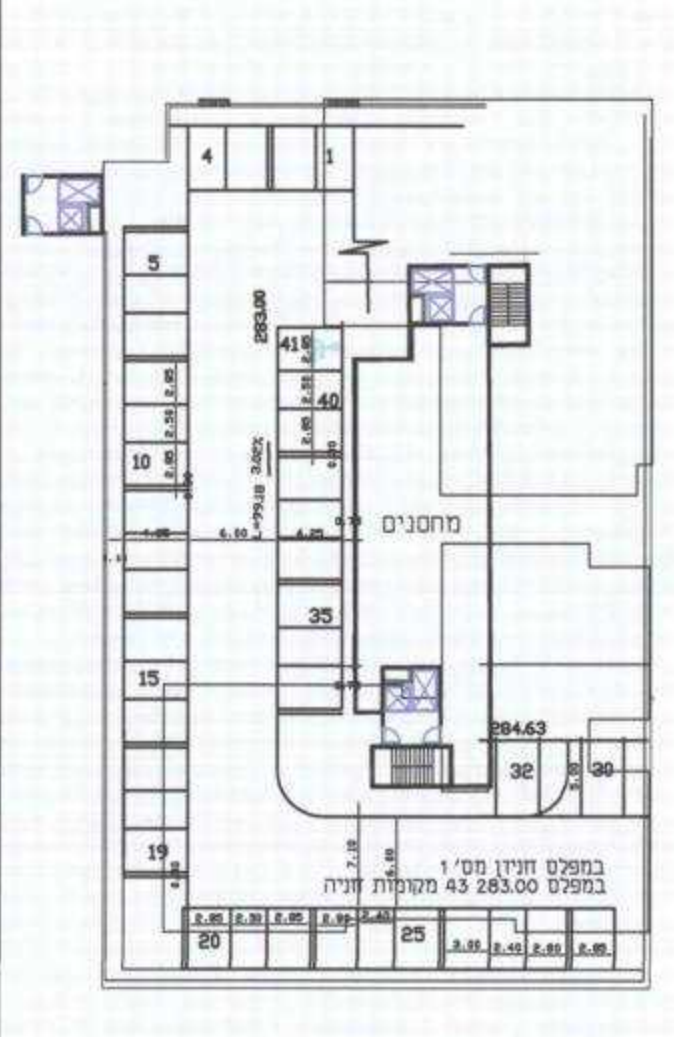

מרוד הנדסת תנועה בע"מ

ת.ד. 1105 שקד, 37862
מל 04-6350367, פקס 04-6350502

בנייני מגורים ברח מגידו

נספח תנועה לתב"ע תכנית חניונים

תאריך:	15.04.06	גודל:	1 : 500	שטח:	100 / 1.5
תאריך עדכון:	28.11.08	אשר:		תכ"מ:	6
מחזור:	6	דירות ע"ית בע"מ:			