300735_38-2

חתימה	תאריך:	לביצוע	חתימה	תאריך:	למכרז	חתימה	תאריך:	לעיון

חתימה	מהות השינוי	תאריך	שינוי	תפוצה	תאריך
	לפי הערה מחוזית	11/2013			
	לפי הערה מחוזית	11/2012			

משרד אינג' גסאן מזאוי
תכנון כבישים וייעוץ תנועתי

נצרת ת.ד.8064- מיקוד16000 פקס. 04-6566475 טל 050-5589133
Email : mgassan@zahav.net.il

פרויקט	תכנית
מפורטת מס' ג/ 20180 גוש 10474 בבסמת טבעון	חתכים לאורך וטיפוסיים

הוכן עבור
ועדה מקומית מבוא עמקים

תכנית מס':	בקר אשר	תאריך	קנ"מ:
orek-0309.dwg		2/2009	1:100/1000

משרד הפנים
מחוז הצפון ועדה מחוזית
1-7-12-2013
נ ת ק ב ל
ועדת עוררין

מזאוי ג'סאן
מהנדס תנועה וכבישים
מ.ר. 79631 - טל: 050-5589133

הועדה המקומית לתכנון ובניה
מבוא העמקים
10 ...2013
נתקבל

משרד הפנים מחוז צפון
חוק התכנון והבניה תשכ"ה 1965
אישור תכנית מס' 20180
הועדה המחוזית לתכנון ובניה החליטה
ביום 22/7/13 לאשר את התכנית
מנהל מינהל התכנון
... יו"ר הועדה המחוזית

הערה

הנספח הינו נספח מנחה ולא מחייב.

חתך לאורך כביש מס' 7

הודעה על אישור תכנית מס' 20180
פורסמה בילקוט הפרסומים מס' 6757
מיום 05/2/14

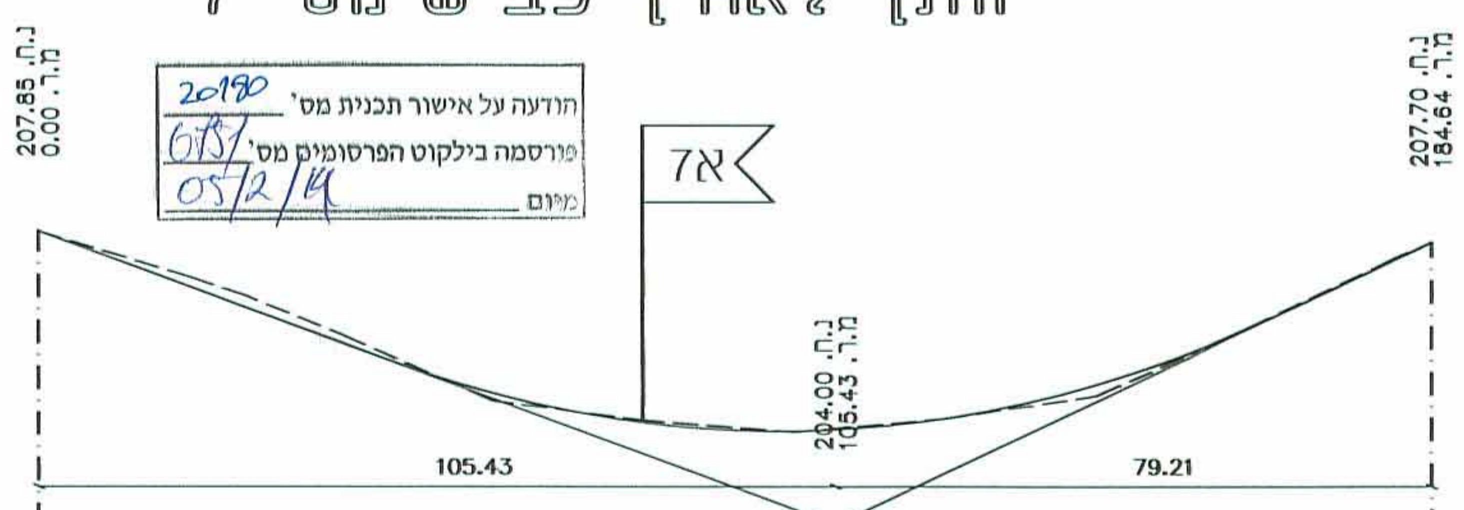

שורה	ערכים
רום מתוכנן.	207.85, 207.12, 206.39, 60.00, 206.02, 205.86, 205.73, 205.60, 205.49, 205.41, 205.34, 205.28, 205.25, 205.23, 205.23, 205.25, 205.28, 205.33, 205.40, 205.49, 205.59, 205.71, 205.85, 206.01, 206.18, 206.37, 206.58, 206.80, 207.48, 207.70
רום קיים.	207.85, 207.85, 207.25, 206.50, 205.63, 205.37, 205.22, 205.39, 205.69, 206.57, 207.50, 207.70
שיפועים.	3.65%; Di= 8.32% R= 1441.82 2T= 120.00 fi= 1.25; 4.67%
מרחק רץ.	0.00, 0.00, 20.00, 40.00, 45.43, 50.43, 55.43, 60.00, 65.43, 70.43, 75.43, 80.00, 85.43, 90.43, 95.43, 100.00, 105.43, 110.43, 115.43, 120.00, 125.43, 130.43, 135.43, 140.00, 145.43, 150.43, 155.43, 160.00, 165.43, 180.00, 184.64
מרחק בניים.	20.00, 20.00, 20.00, 20.00, 20.00, 20.00, 20.00, 20.00, 20.00, 4.64
מס' חתך.	0, 0, 1, 2, 3, 4, 5, 6, 7, 8, 9, 10
תוואי אפקי.	1.65; R=153.50 L-AN=46.82 TG=23.60 ALFA= 17°28'40"; 48.47; R=100.00 L-AN=13.16 TG=6.59 ALFA= 7°32'20"; R=35.00 L-AN=13.58 TG=6.88 ALFA= 22°14'20"; 142.89; R=500.00 L-AN=33.15 TG=16.58 ALFA= 3°47'54"; 176.03
תעלה L.	
תעלה R.	
הפרש גובה.	0.00, -0.13, -0.11, 0.10, -0.03, 0.01, 0.00, 0.15, -0.01, -0.02, 0.00

קנה מידה 1:100 / 1000

חתך לאורך כביש מס' 7א

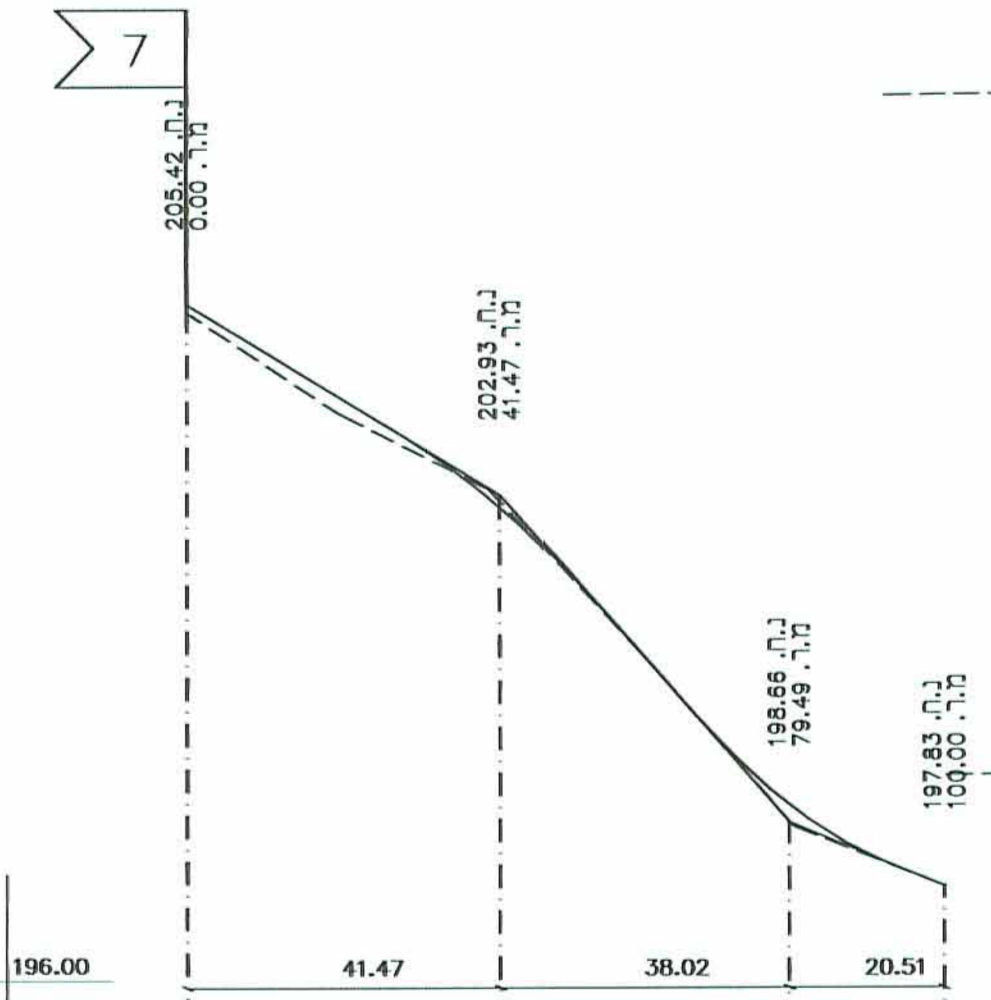

שורה	ערכים
רום מתוכנן.	205.42, 204.22, 203.68, 203.35, 202.89, 202.54, 202.06, 201.53, 200.85, 200.06, 199.54, 199.08, 198.85, 198.70, 198.39, 198.15, 197.83
רום קיים.	205.31, 205.31, 204.00, 203.00, 200.85, 198.61, 197.83
שיפועים.	6.01%; Di= 5.23% R= 478.32 2T= 25.00 fi= 0.16; 11.23%; Di= 7.18% R= 347.99 2T= 25.00 fi= 0.22; 4.04%
מרחק רץ.	0.00, 0.00, 20.00, 28.97, 33.97, 38.97, 40.00, 43.97, 48.97, 53.97, 60.00, 66.99, 71.99, 76.99, 80.00, 81.99, 86.99, 91.99, 100.00
מרחק בניים.	20.00, 20.00, 20.00, 20.00, 20.00
מס' חתך.	0, 0, 1, 2, 3, 4, 5
תוואי אפקי.	41.05; R=82.00 L-AN=52.13 TG=26.98 ALFA= 36°25'18"; 93.18
תעלה L.	
תעלה R.	
הפרש גובה.	0.11, 0.22, -0.11, 0.00, 0.24, 0.00

קנה מידה 1:100 / 1000

חתך טיפוסי עבור רצועה ברוחב 17 מ'

קנה מידה 100 / 1:100

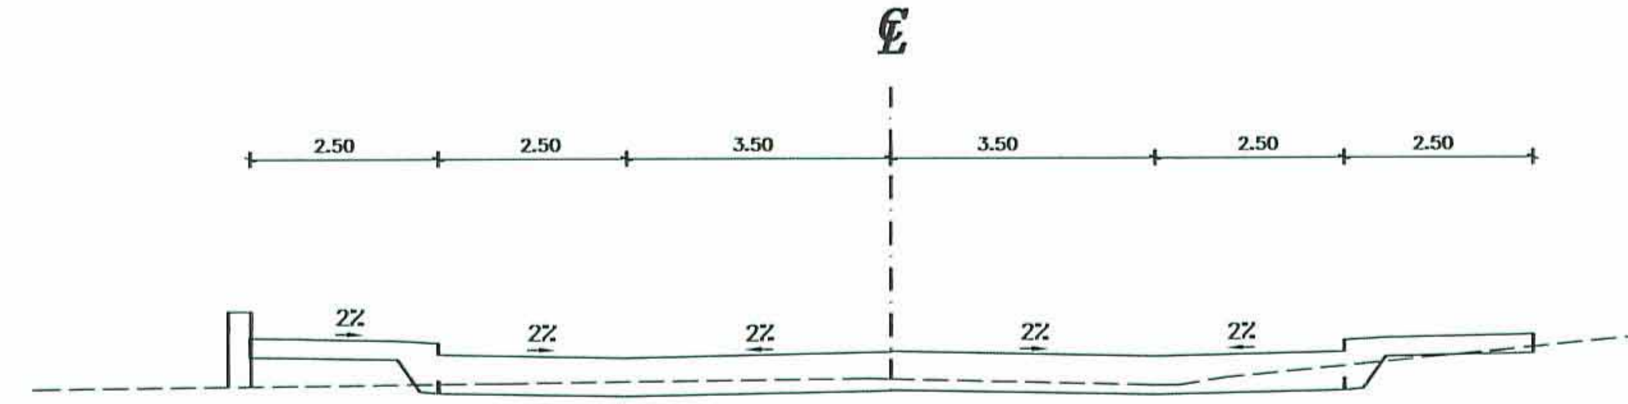

חתך טיפוסי עבור רצועה ברוחב 16 מ'

קנה מידה 100 / 1:100

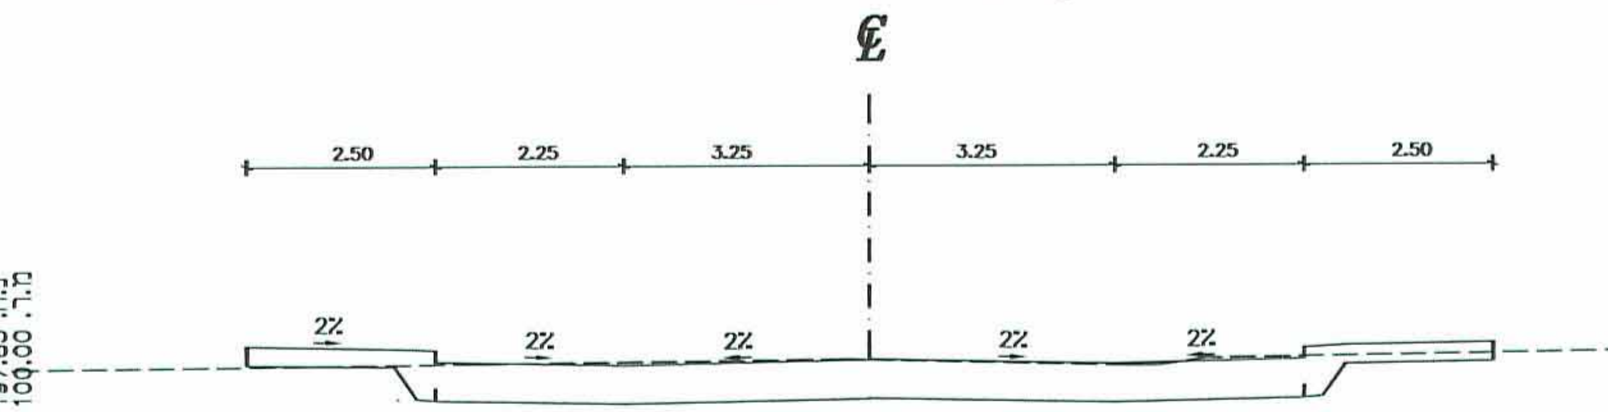

חתך טיפוסי עבור רצועה ברוחב 11 מ'

קנה מידה 100 / 1:100

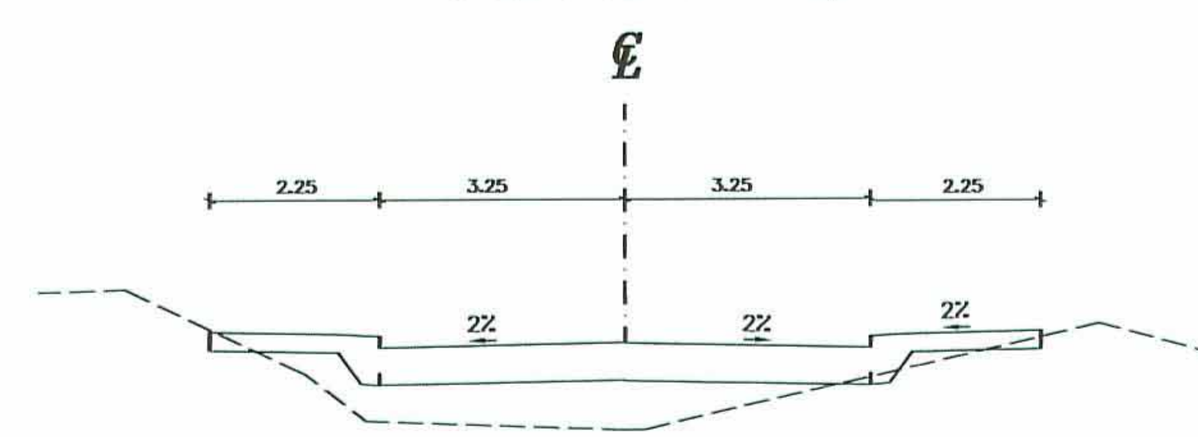

חתך טיפוסי עבור רצועה ברוחב 11.5 מ'
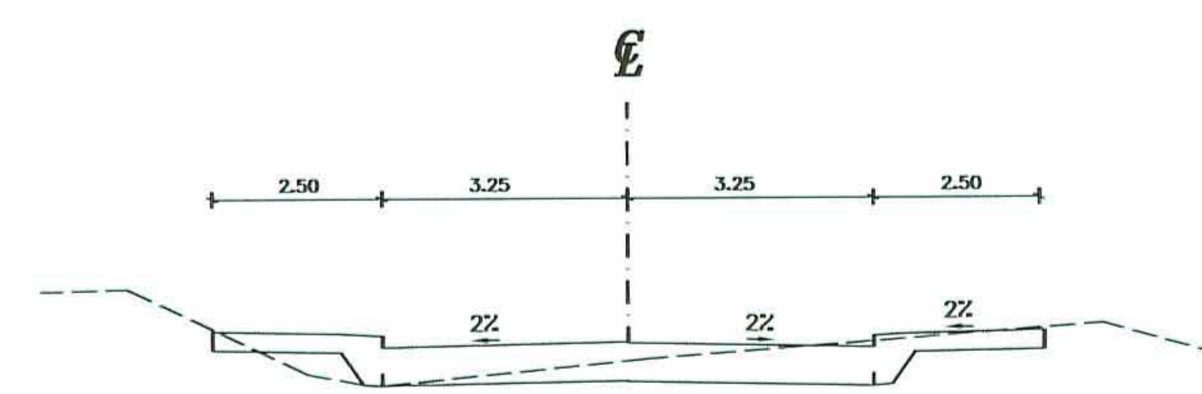
קנה מידה 100 / 1:100