


נספח ניקוז ק.מ. 1 : 2500

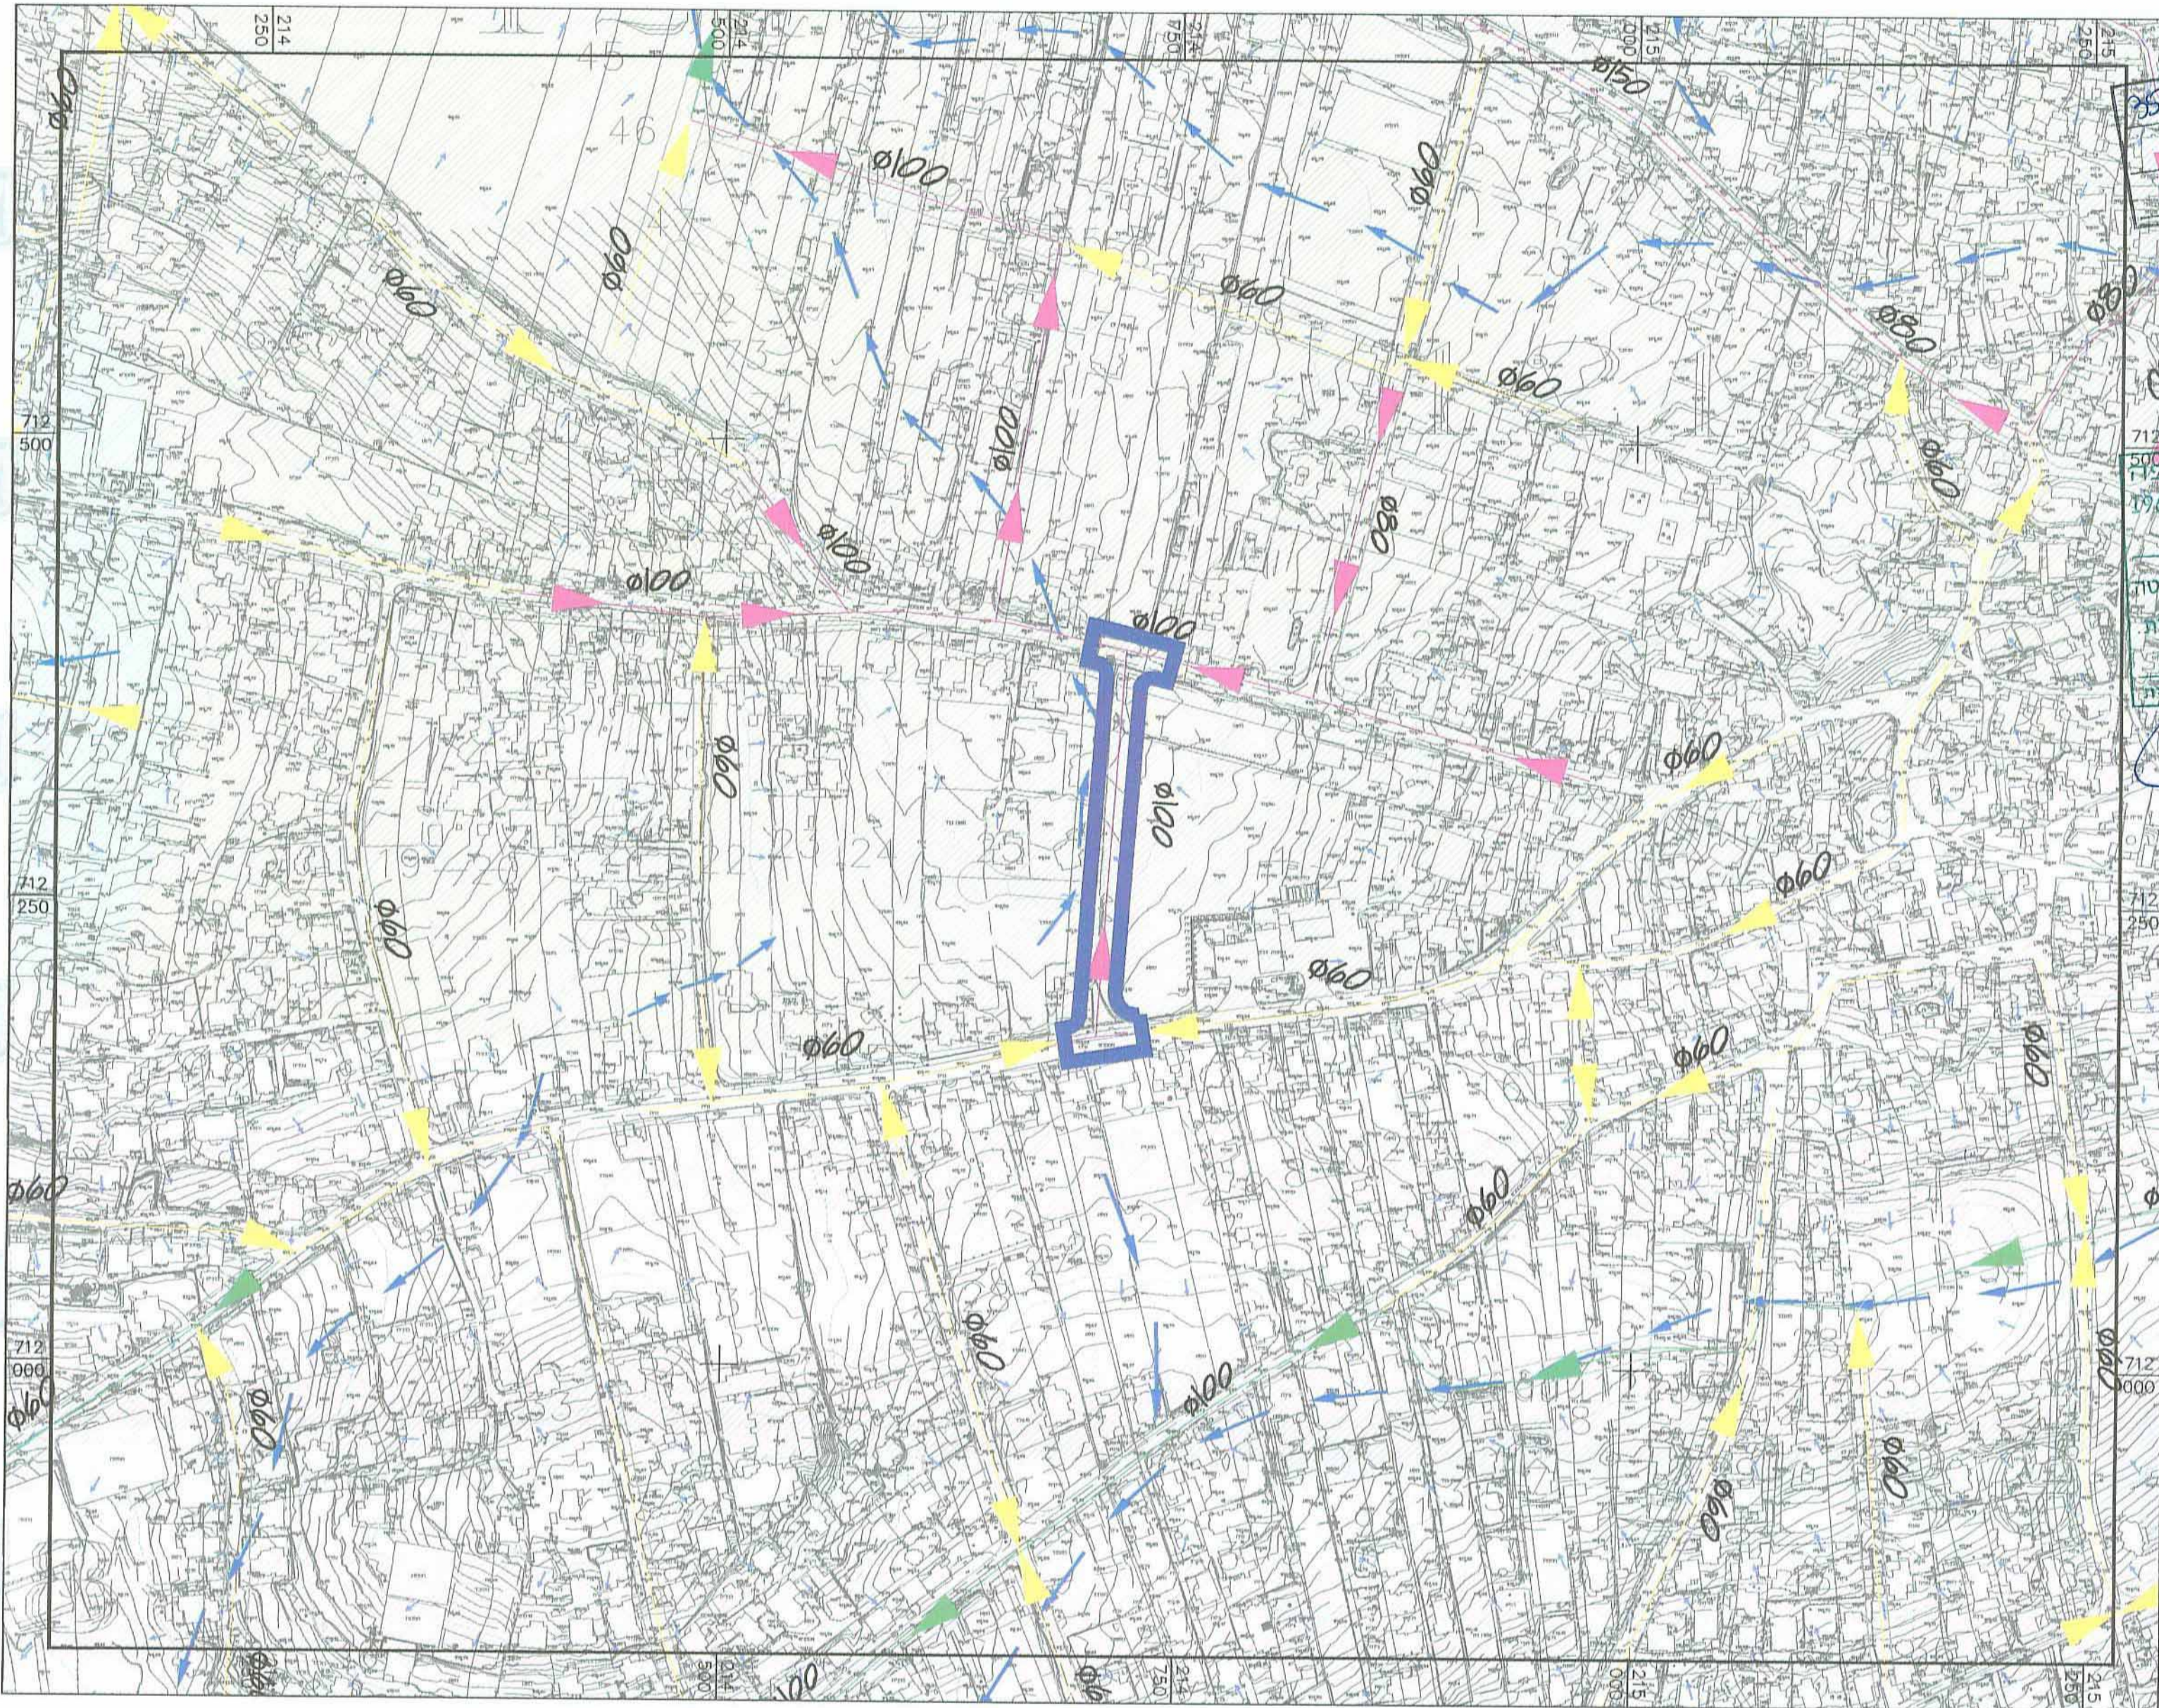

תכנית מס' 354-0068635

התווה דרך בין חולקות 1 ו 25 בגושים 12128 ו 12130 בכפר קרע
תכנית מתאר מקומית הכוללת הוראות של תכנית מתאר מקומית

הודעה על אישור תכנית מס' 354-0068635	ניקוז
מורטמה בלקוט הפרוטומים מס' 6524	2.17
30.4.13	

חידוש תכנון מקומי :	חידוש תכנון מקומי :
רשות מקומית :	רשות מקומית :
שטח התכנית :	שטח התכנית :
קנה מידה :	קנה מידה :
גושים וחולקות בתכנית:	גושים וחולקות בתכנית:

נישרר הפנים מחוז חיפה
תוקף התכנון והבניה תשכ"ה-2015
אישור תכנית מס' 354-0068635
הועדה המחוזית לתכנון ולבניה החלטתה
ביום 26.6.13 לאשר את התכנית
תוקף התכנית


הימלאק להפקדה
23/2/12 2012002 מיום

הינדושיבין
מ.ד. 477

שמות ודתימות:

יועץ תכנון	מ.ד. 477
מנהל תכנון	מ.ד. 477
מנהל תכנון	מ.ד. 477
מנהל תכנון	מ.ד. 477
מנהל תכנון	מ.ד. 477

תרשים סביבה לפי תמ"א 34\ב\3

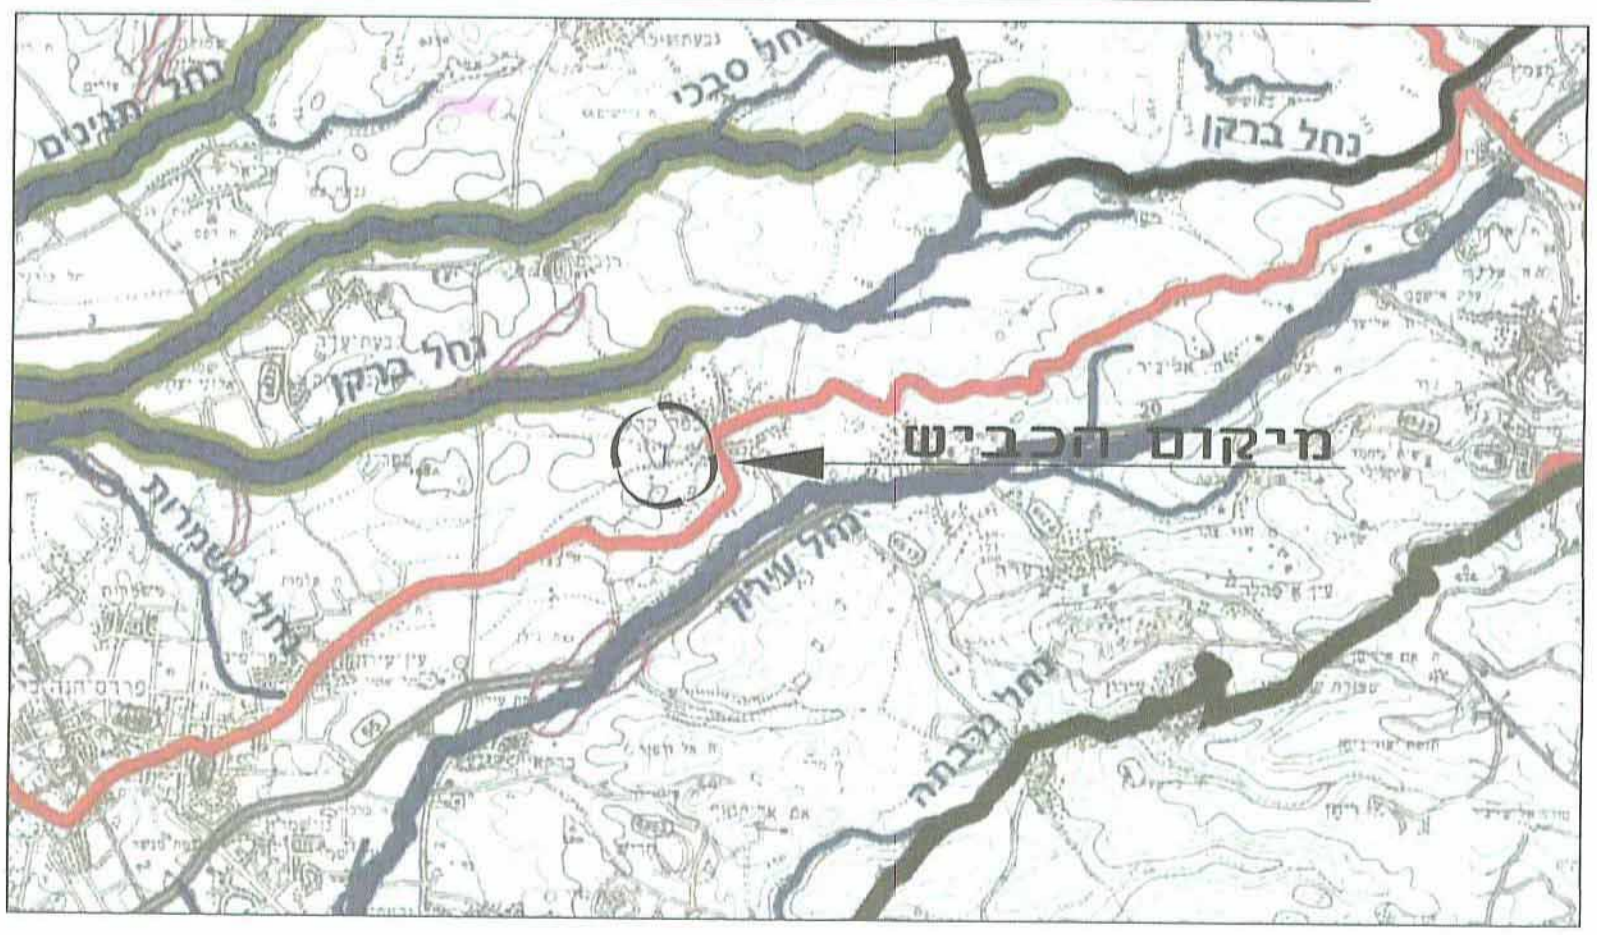

אינג תים בע"מ

שינויים בתוכנית	מס' תאריך
מהות השינוי	22.10.13
עודכנה התכנית לפי בקשת האדריכל	
שם קובץ	D:\2010\KR-10-038\KR-10-038.DWG

רח' יפו 48, טירה 44915, ת.ד. 4433
טל: 08-7835820, פקס: 08-7837832012
E-mail: office@engteam.co.il
ח.מ. 51-298126-7

אינג תים בע"מ
Eng Team L.T.D.

הוכן עבור : מ.מ. כפר קרע

שם פרויקט : ת.ב.ע. 354-0068635 שם תכנית : ניקוז

תכנון	תאריך	ק.מ.	מס' פרויקט	מס' תכנית
מחמוד עבד אלחי	22.10.13	1:2500	KR.10.038	D-1
בקר :				
ניסאו עבד אלחי				

המבצע אחראי לבדיקת המידות ולהתאמתן במקום.
על המבצע לבקר את כל המידות.
על כל טעות או אי התאמה עליו להודיע למתכנן.
אין לנעוץ כל שימוש בתכנית זו או ברעיונות הגלומים בה ללא אישור בכתב מאת המתכנן.

לעיון
 תכנון מורקדם
 תכנון מפורט
 למכרז
 לביצוע

תכנון זה נעשה תחת בקרה של מערכת ניהול איכות
העומדת בדרישות ISO 9000:04 שאושרה על ידי IQI/94 בתעודה מס' 1576