

נספח תנועה

נספח לתכנית מסי ענ/מק\918

שינוי לתכנית מתאר מקומית מסי ענ/במ/358

הועדה המקומית לתכנון וביצוע עיריית ראשון לציון
 שיוני תכנית מתאר מס' 358-918/במ/358
 הוחלט להפקיד בשיבה מס' 271/11/125 מיום 28.06.17
 עו"ד עבד אלחייב
 הועדה המקומית לתכנון וביצוע עיריית ראשון לציון

הועדה המקומית לתכנון וביצוע עיריית ראשון לציון
 שיוני תכנית מסי ענ/מק/918

גליון 1 מתוך 1

| מנחה | תחולה |
|----------------------------|-----------------------|
| - | תיאור |
| 28/06/17 | תאריך עריכת הנספח |
| 1:500 | קנ"מ |
| קנ"מ | תרשימים נוספים |
| - | שם תרשים |
| - | שם תרשים |
| - | שם תרשים |
| שמות וזחתימות: | |
| עורך הנספח: אינג' תים בע"מ | שם: גיסאן עבד אלחייב |
| | תאריך: אינג' תים בע"מ |

הודעה על הפקדת תכנית מס' 358-918/במ/358
 פורסמה בילקוט הפרסומים מס' 358
 מתאריך 28.06.17

הודעה על אישור תכנית מס' 358-918/במ/358
 פורסמה בילקוט הפרסומים מס' 358
 מתאריך 28.06.17

| מס' תאריך | מהות השינוי | שיוניים בתוכנית |
|-----------|---------------------------------------|-----------------|
| 26.07.10 | עודכנה התכנית לפי הערות הועדה המקומית | 1 |
| 22.09.11 | עודכנה התכנית לפי הערות משרד התחבורה | 2 |
| 25.03.12 | עודכנה התכנית לפי הערות משרד התחבורה | 3 |
| 10.11.12 | עודכנה התכנית לפי הערות משרד התחבורה | 4 |
| 10.08.15 | עודכנה התכנית לפי הועדה המקומית | 5 |
| 17.04.17 | עודכנה לפי מצבית מעודכנת | 6 |
| 28.06.17 | עודכנה התכנית לפי הערות משרד התחבורה | 7 |

שם קובץ: D:\2003\BK-03-067\BK-03-067-T-1.DWG

אינג' תים בע"מ
Eng Team L.T.D.

פ.אן סוכי אייר, טירה 44915, ת.ד. 4177
 טל: 09-7935920, פקס: 09-15397932012
 E-mail: office@engteam.co.il

חברות למצב איים

הוכן עבור: ד"ר פהים עתאמנה

שם פרוייקט: ת.ב.ע. ענ/מק/918 שם תכנית: נספח תנועה





| | | | | |
|-------------------------|-----------------|-------|------------------------|----------------|
| תכנון: מחמוד עבד אלחייב | תאריך: 28.06.17 | ק.מ.: | מס' פרוייקט: BK.03.067 | מס' תכנית: T-1 |
| בקר: גיסאן עבד אלחייב | | | | |

המבצע אחראי לבדיקת המידות ולהתאמתן במקום.
 ע"כ המבצע לבקור את כל המידות.
 ע"כ כל מעות או אי התאמה עליהן להודיע למתכנן.
 אין לעשות כל שימוש בתכנית זו או ברעיונות הגלומים בה ללא אישור בכתב מאת המתכנן.

תכנון מוקדם תכנון מפורט

לעיון לאישור למכרז לביצוע

תכנון זה נעשה תחת בקרה של מערכת ניהול איכות העומדת בדרישות ISO 9000:94 שאושרה על ידי Bvqi/19C בתעודה מס' 1576

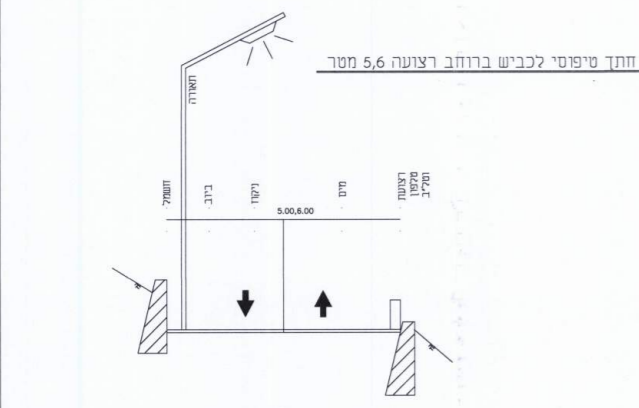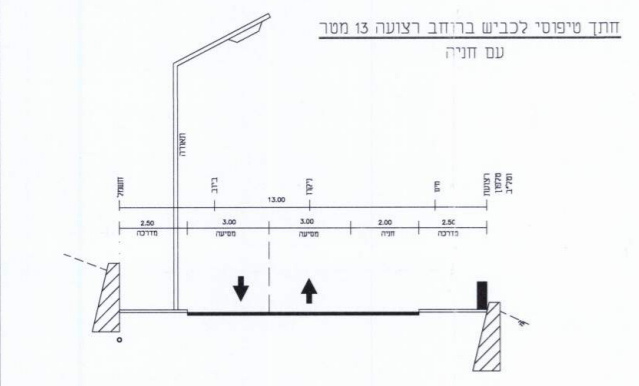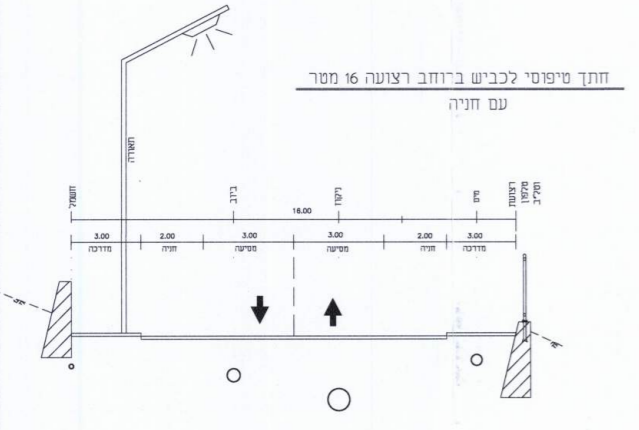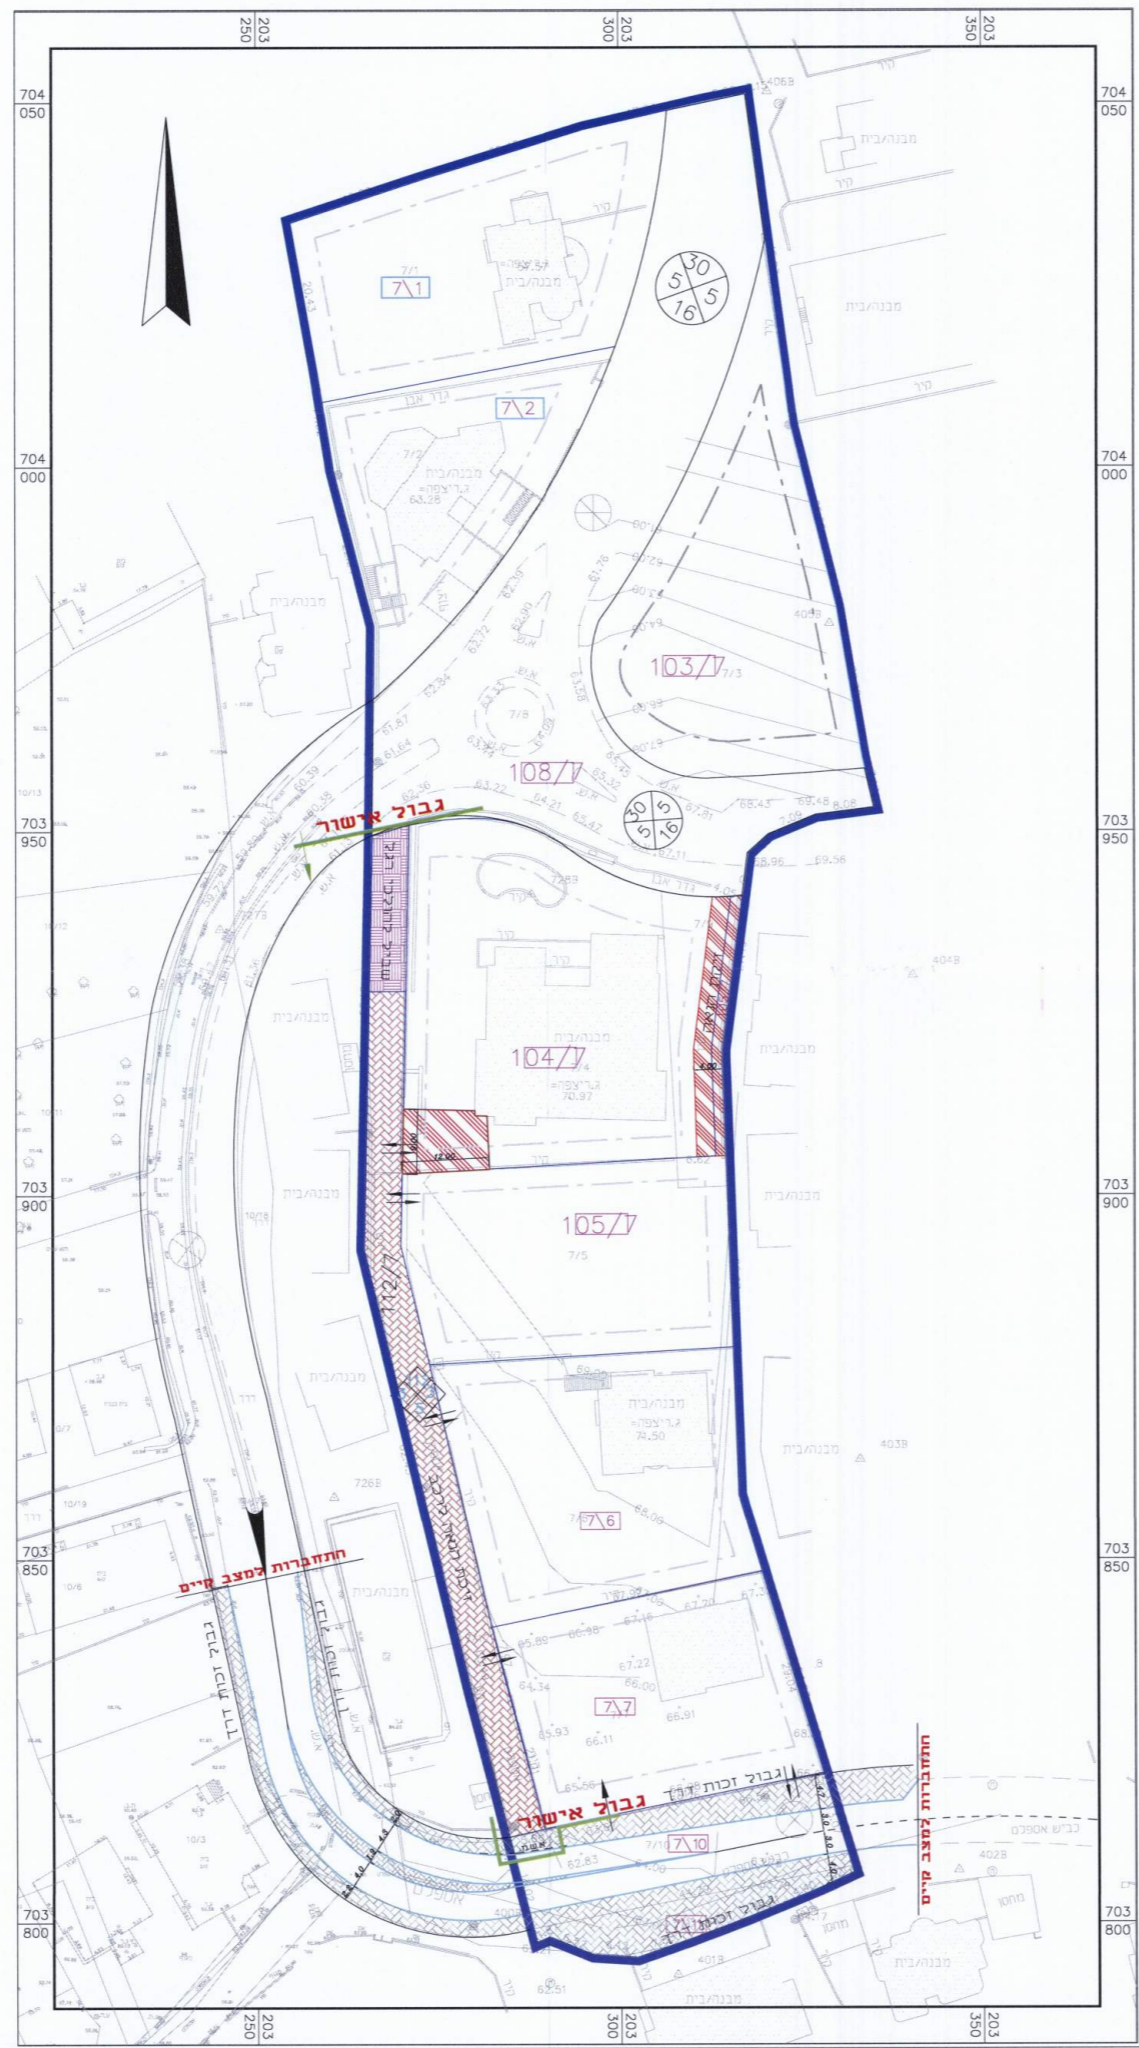

- מקרא:**
- גבול תכנית
 - אבן ריצוף לשביל הולכי רגל
 - אבן ריצוף למסעה בשביל משולב
 - זיקת הנאה למעבר רכב