





חזית מערבית: רחוב ויצמן



חזית דרומית: רחוב המייסדים

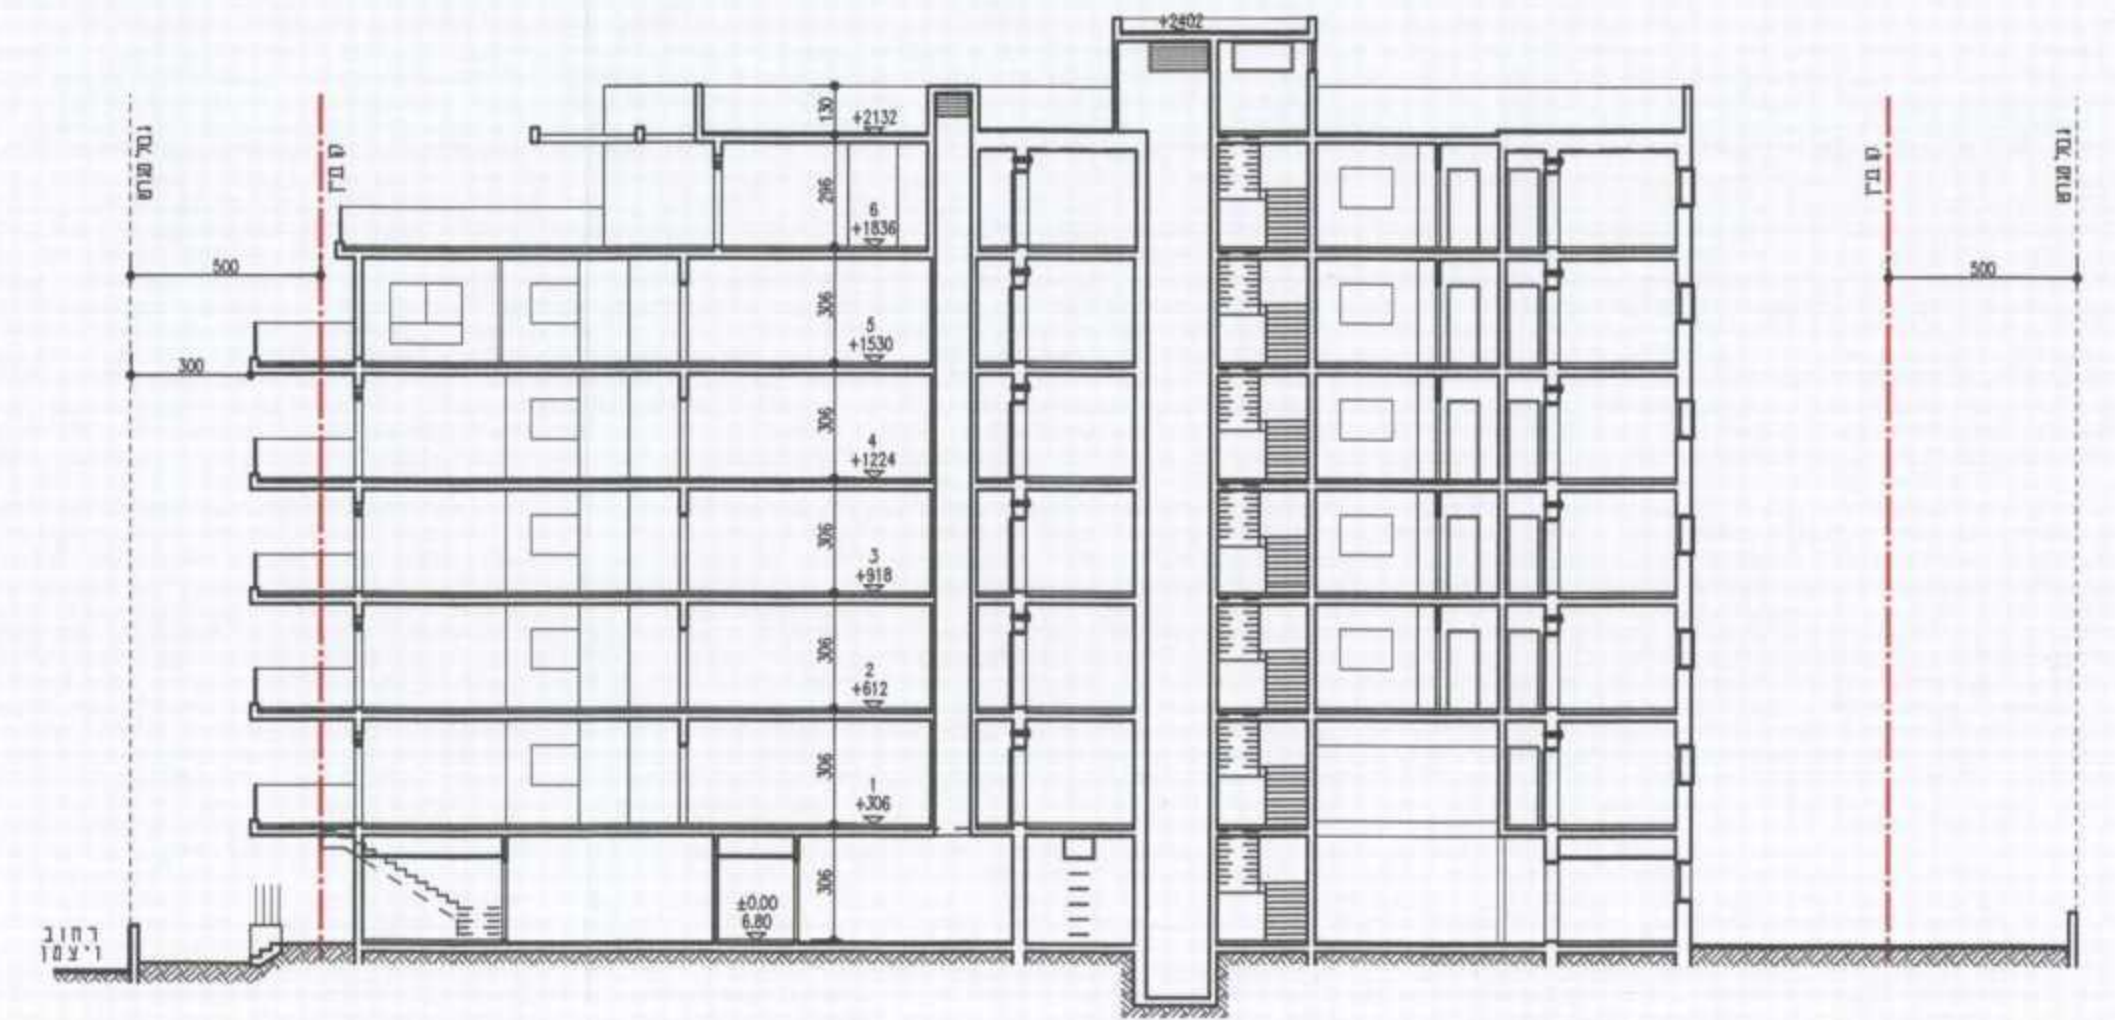

חוק א-א

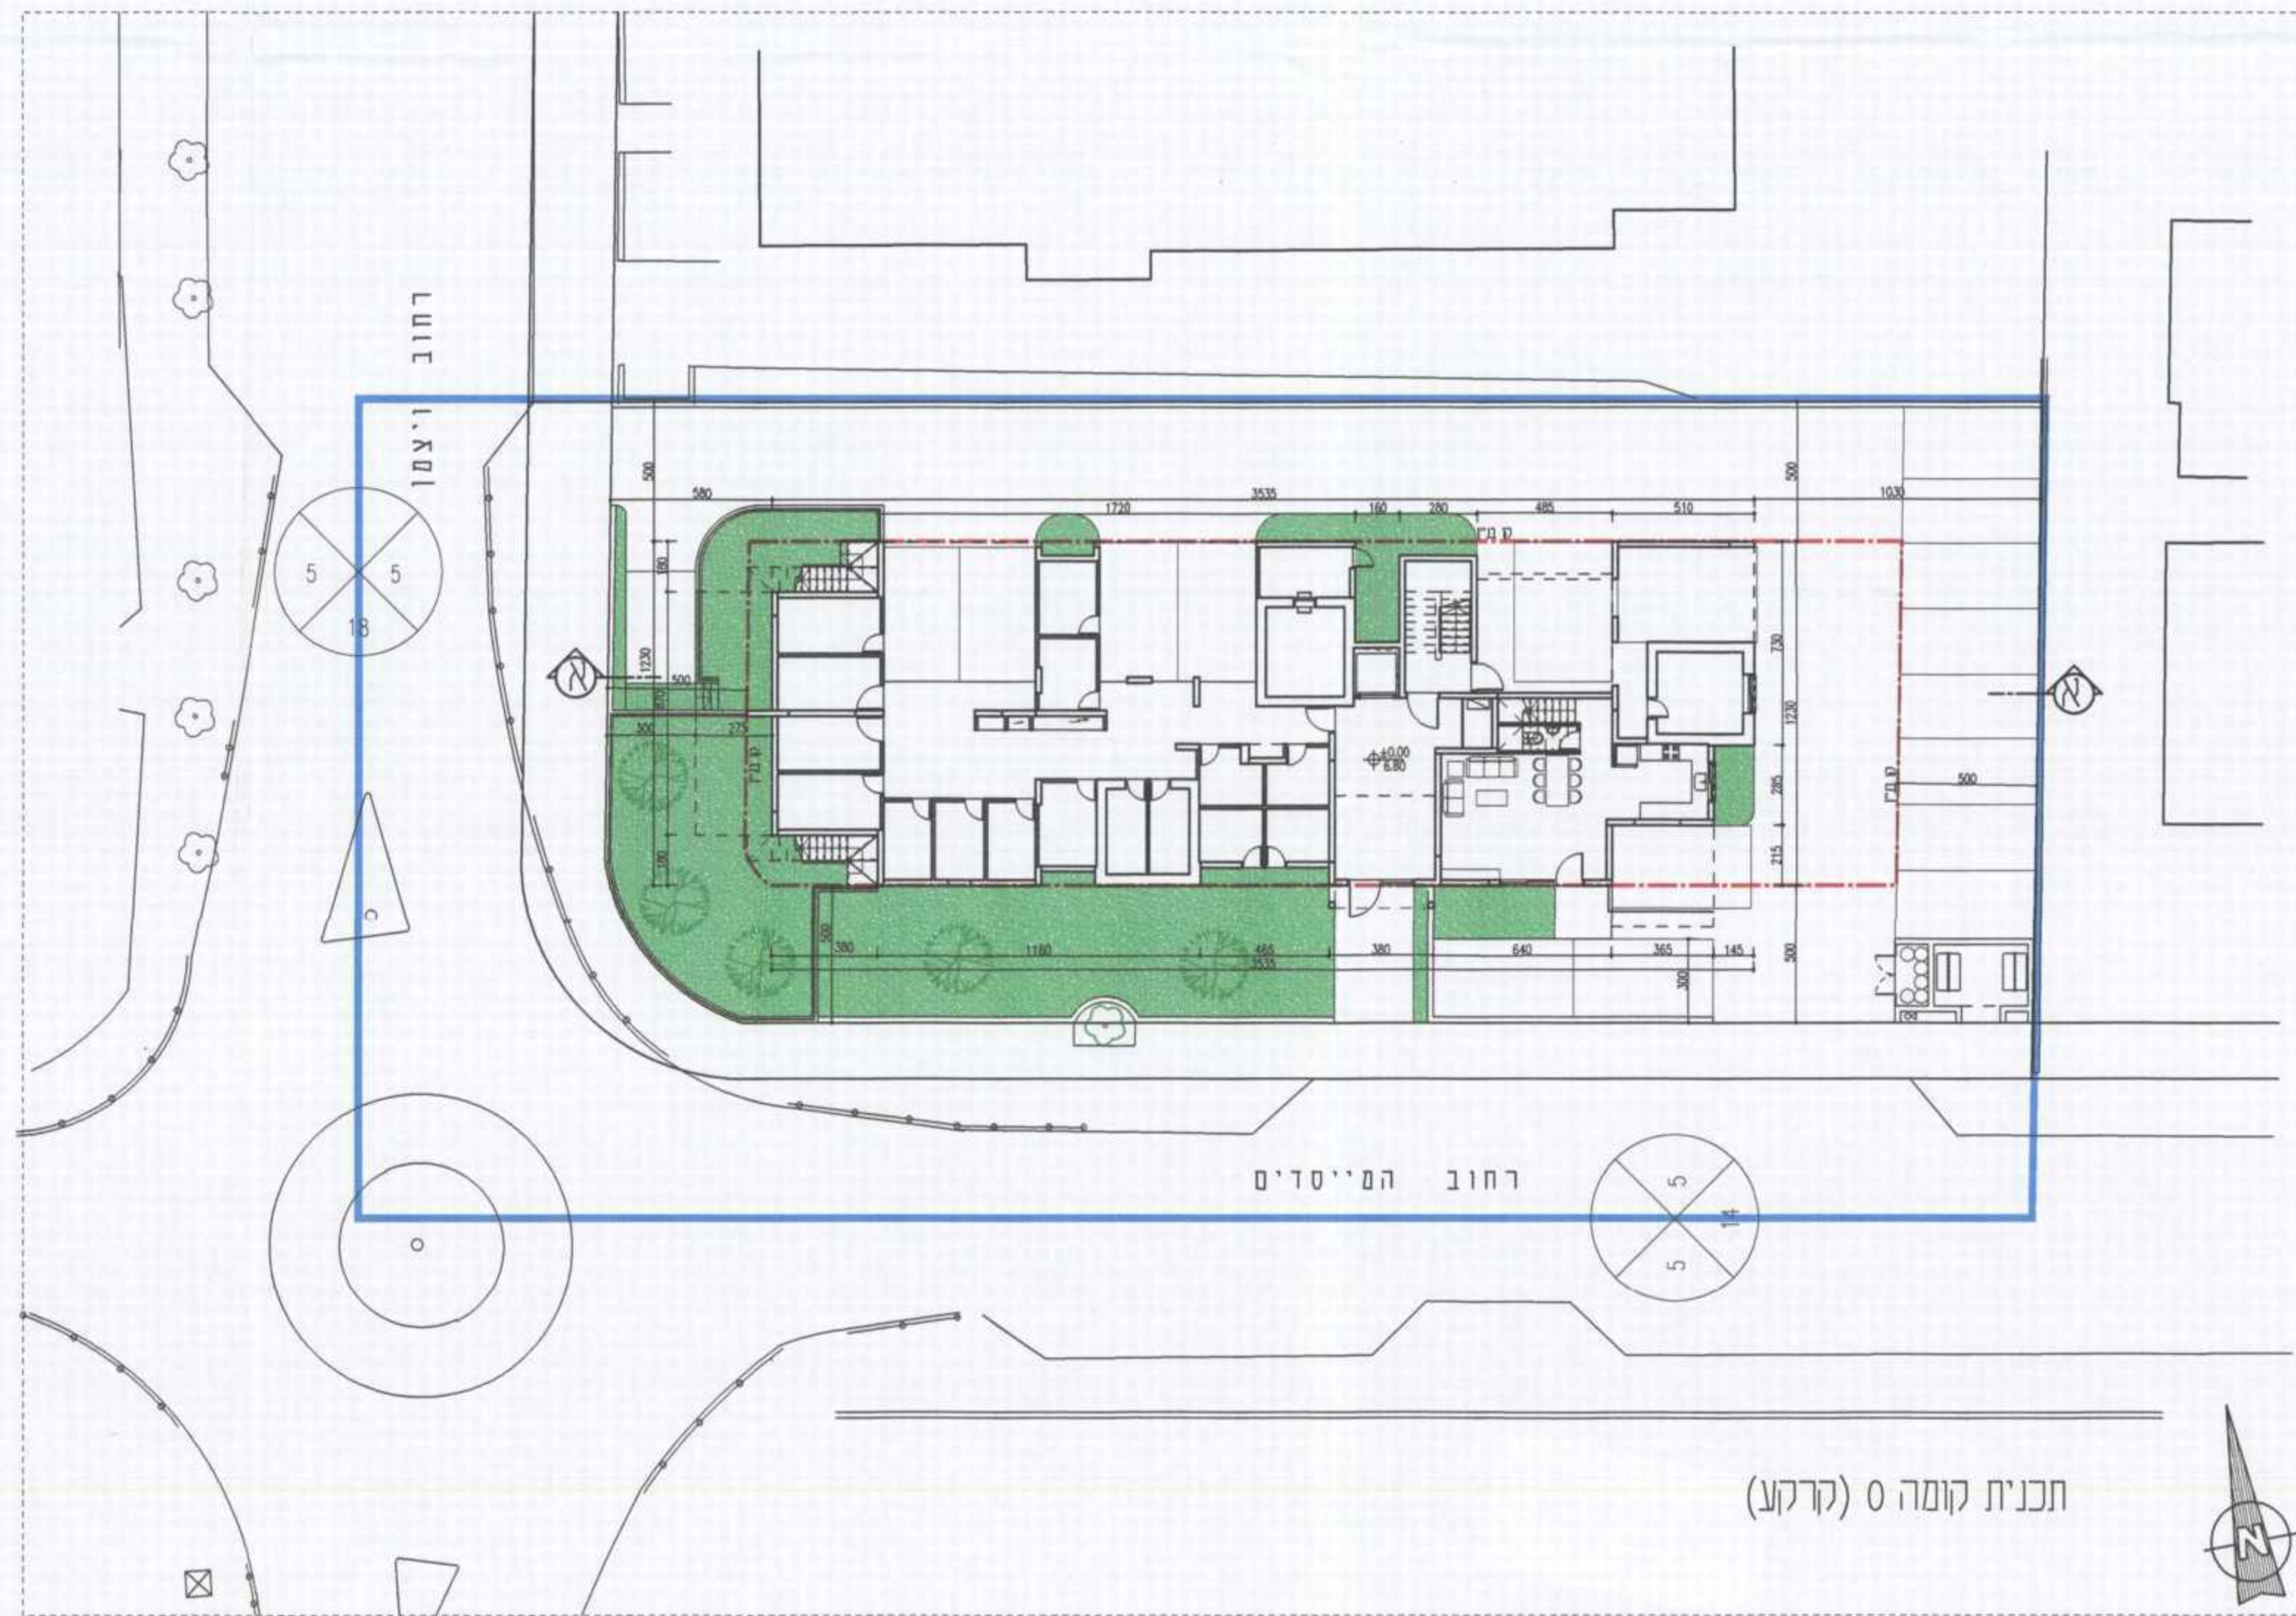

תכנית קומה 0 (קרקוע)

- מקרא:
- שטח מגוון 227.6 מ"ר = 20.0%
 - קו בי"ז
 - גבול החנייה

תכנית בנינו
 נספח ל ג/19658
 הא דלת אחוזי בנייה,
 צפיפות וקומה
 רחי המיסדים 40, נהריה
 קניים 1:200
 אדריכל יוחנן ברנדייס
 תאריך: 08.05.2013

משרד הפנים מחוז נתון
 חוק התכנון והבניה תש"ח 1968
 אישור תכנית מס' 19658
 הועדה המחוזית לתכנון ובנייה חולקה
 ביום 24.4.13 לאשר את החלטות
 מנהל שירות התכנון
 יורד חושבן התחיות

הודעה על אישור תכנית מס' 19658
 מרשמה בולטיס הבסיסיות מס'
 חתום

תאריך: 19-05-2013