

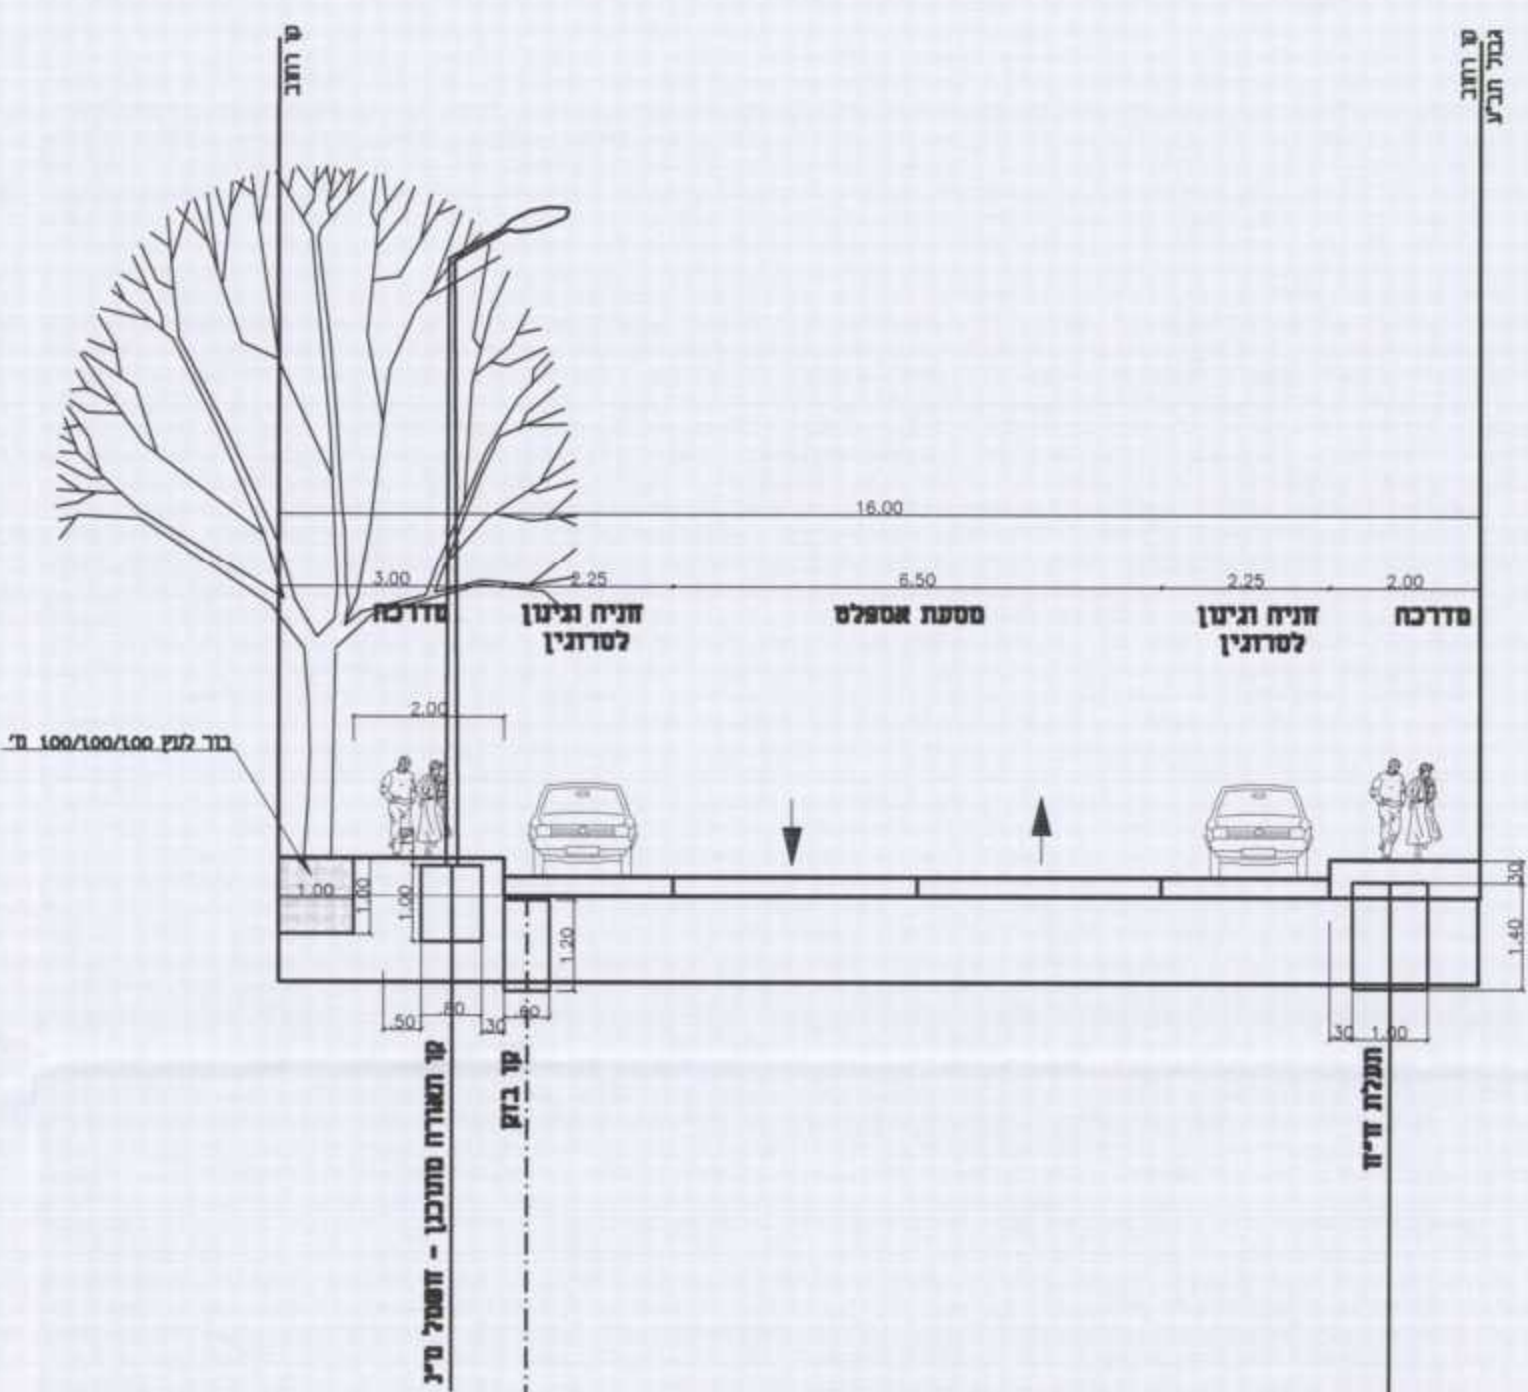
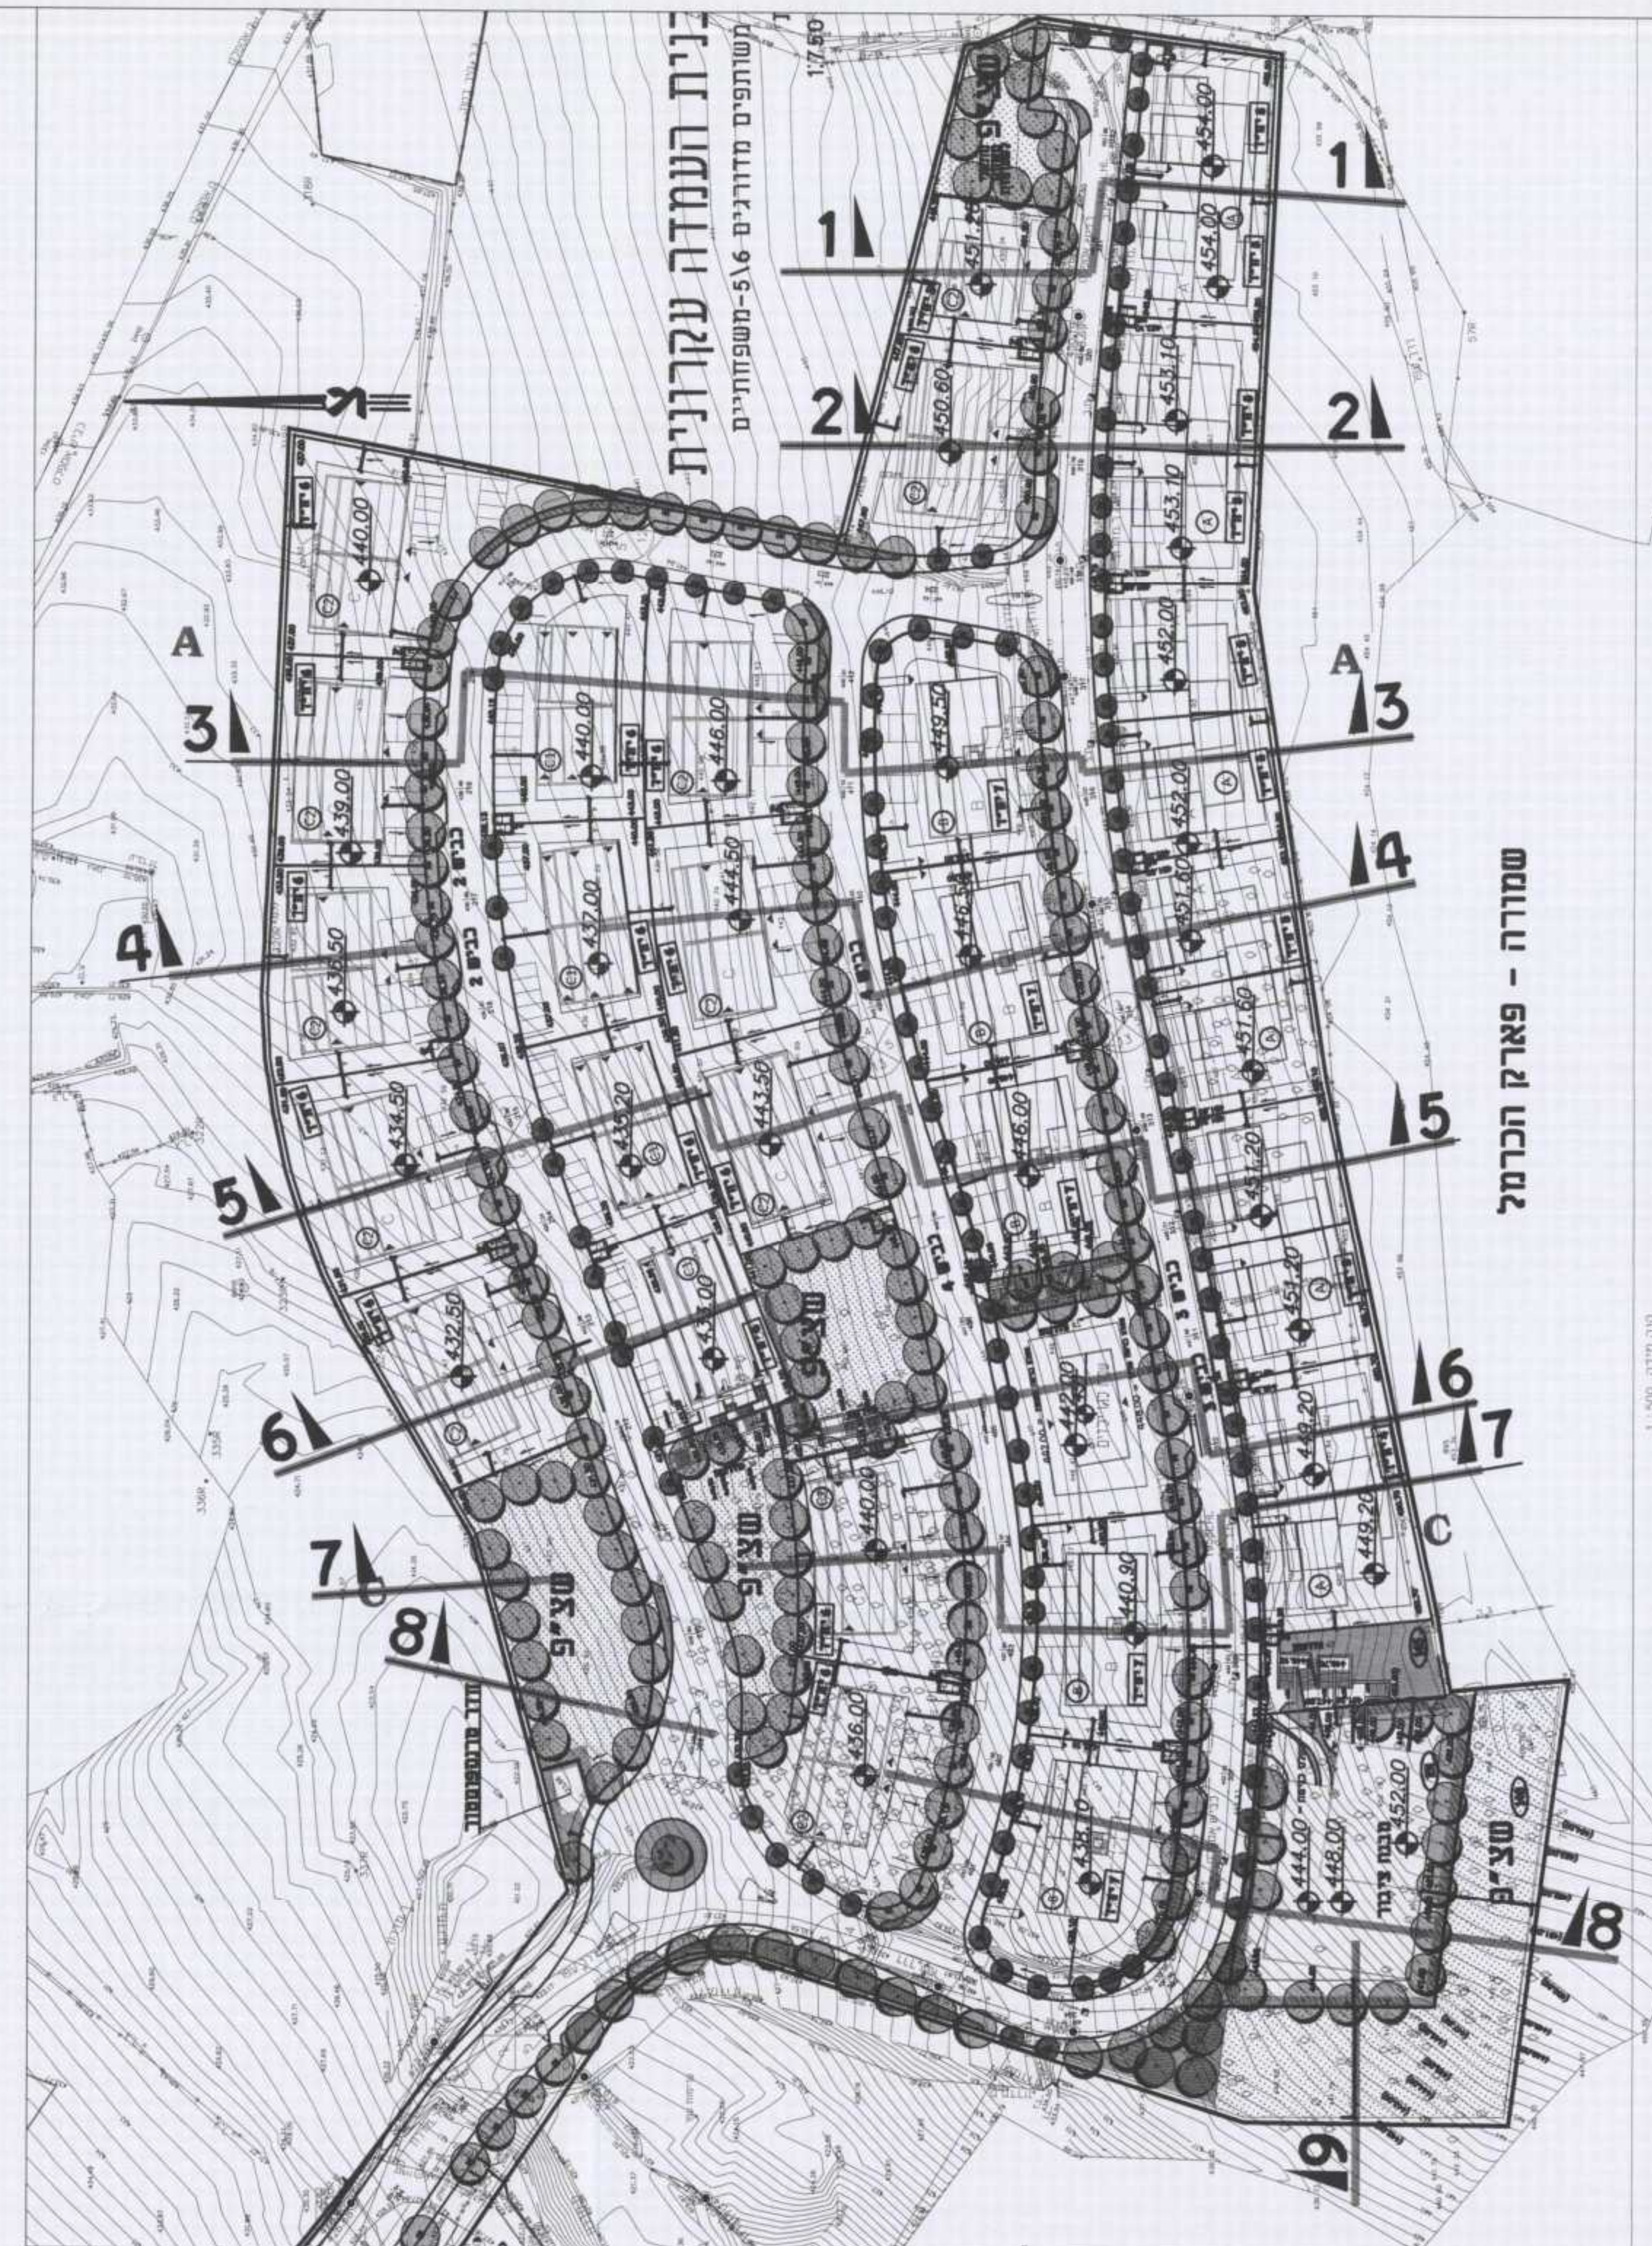


[illegible]

**חתיכים טיפוסיים + פיתוח נופי
קני"מ 1:100**

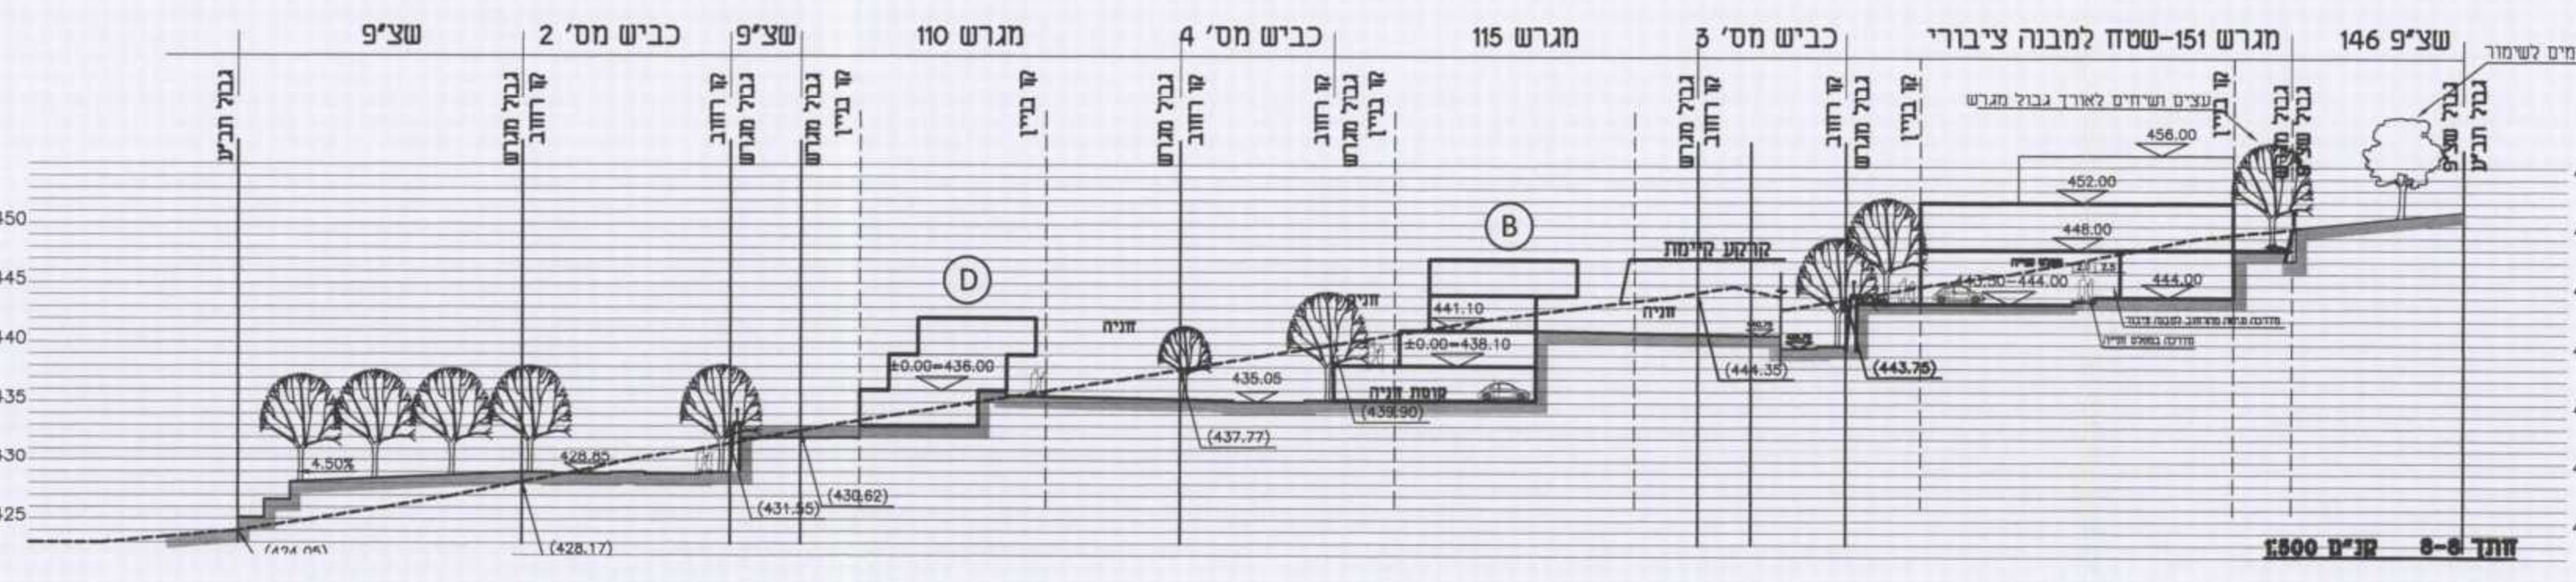

קרקע מתוכננת

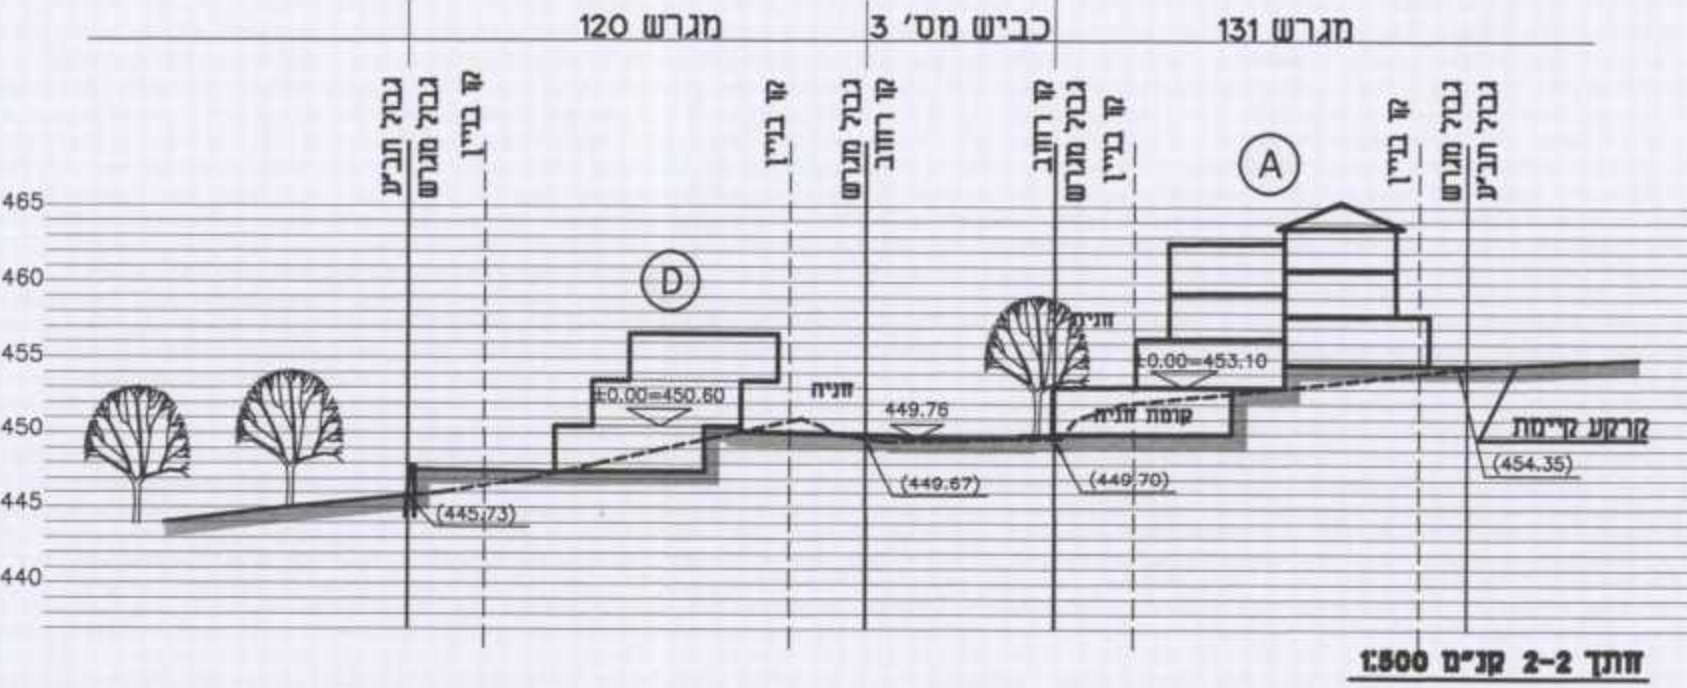


דעוה על אישור תכנית מס' _____
 רשמה בילקוט הפרסומים מס' _____
 וס' _____

הועדה והמרחבות לתכנון ולבניה רכס הכרמל
תכנית מפורטת מס' 1154/א
המלץ להפקידה
בשיבה מס' 2000 מיום 3.11.2010
יו"ר הועדה
מנהל/ת הועדה

שלב: תוקף מהדורה: 1 תאריך: 14/07/2013

שמות וזחתימות :

 מכתנת נוף	טל: 04-8120933 330150	בתיא קשנת - אדריכלית נוף	תאריך: 04-8320150	דואר: bkeshet@zahav.net.il	
------------------	---	---------------------------------	--------------------------	-----------------------------------	---