


עדכון 20 03 09
תאריך 29 01 07


אכלס יונס משרד הנדסה ומדידות
מס' רישום 192
כפר נרה מילוד 30025 ת.ד 40
טל: 04-6354887 נייד 0523-494759
EMAIL: MERBYW75@YA-HO.COM

- מקרא :**
- ריצוף בטון
 - ריצוף אספלט
 - רחבת מצעים
 - גינון
 - שיקום נופי בתחום התכנית
 - שיקום נופי סביבתי
 - נטיעות עצים בתחום התכנית
 - נטיעות עצים בסביבה
 - קיר בטון
 - אבן שפה
 - גדר

תכנית שיקום נופי 1:500

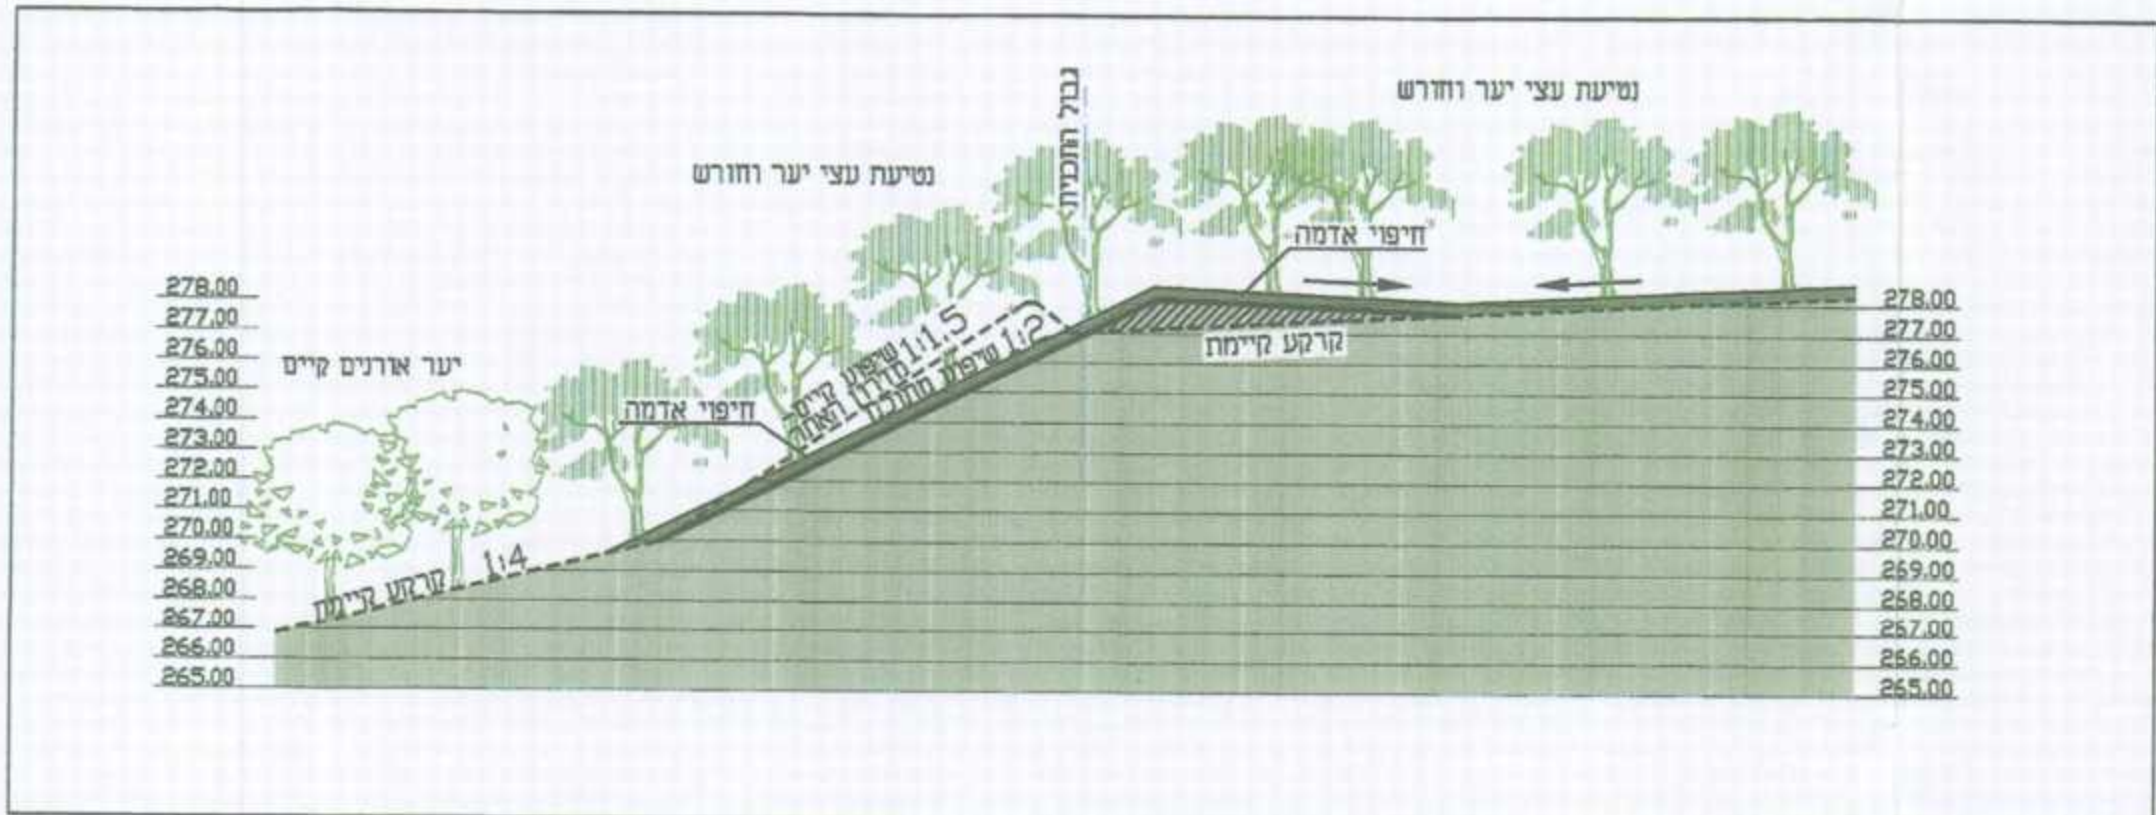

חזק אופייני לשיקום מדרון האתר 1:250

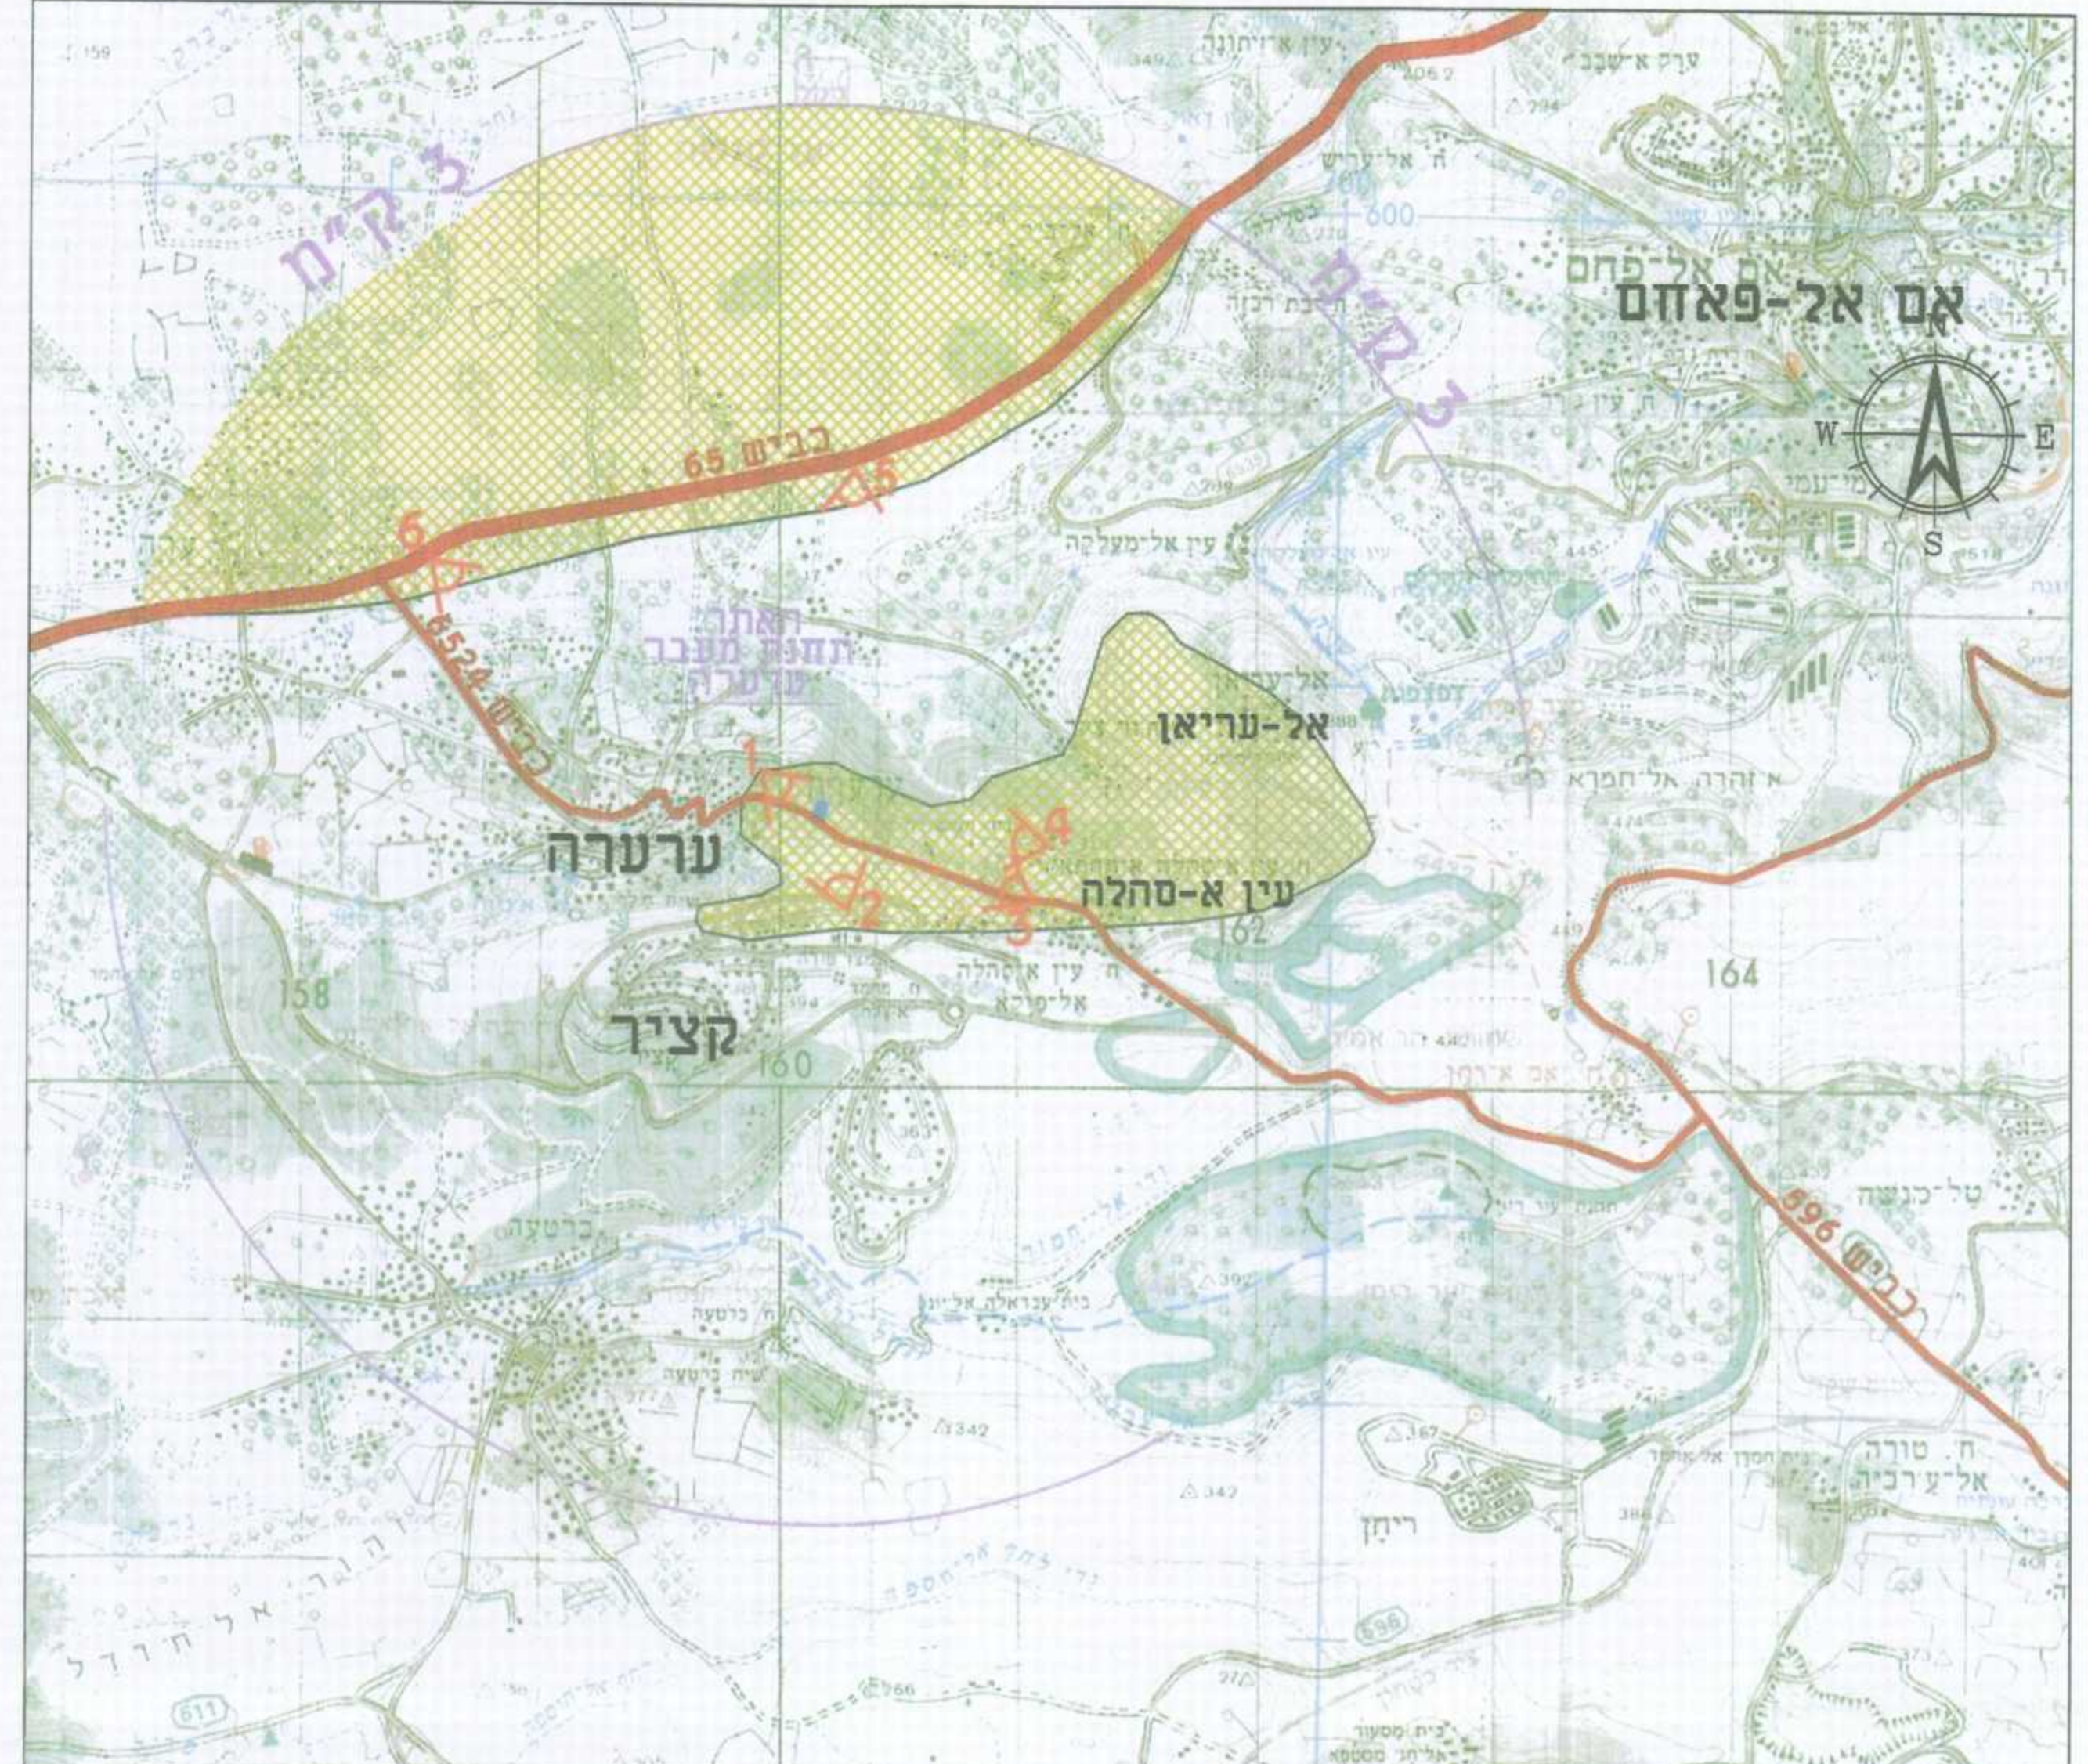

מפת אגן ויזואלי וסימון מבטים. קני"מ 1:25,000

- מקרא :**
- אגן ויזואלי
 - סימון מיקום וכיוון מבט

מבטים אל האתר

<p>3. מבט מעין א-סחלה א-מקא. הכניסה ליישוב טכניש 6824. מרחק 1 ק"מ</p>	<p>2. מבט מדישיב קציר. מדרון נף הקפית. מרחק 400 מ'.</p>	<p>1. מבט מבני ערעה המרובים מסעוד למסדה. מרחק 500 מ'.</p>
<p>6. מבט מכביש 68. הכניסה ליישוב ערעה מצפון-מערב לדרום-מזרח. מרחק 2.5 ק"מ</p>	<p>5. מבט מכביש 68 על יד תחנת חשמל וזדי ערה. מרחק 1.5 ק"מ</p>	<p>4. מבט מא-סחלה א-תחוא. מסעוד למערב. מרחק 1 ק"מ</p>

חוק התכנון והבניה תשכ"ח
מחוז חיפה
מרחב תכנון מקומי - עירון

תחנת מעבר ערעה

נספח נופי

מינהל התכנון
הועדה המחוזית - מחוז חיפה
17-01-2018
נתקבל

מינהל התכנון - מחוז חיפה
חוק התכנון והבניה, תשכ"ח - 1965
הועדה המחוזית להליטה ביום:
לאשר את התוכנית
יום מס' 954
תאריך יז"ר הועדה המחוזית

הודעה על אישור תכנית מס'
מרטסה בליקוט הפרוטום מס'
יום

מינהל התכנון
הועדה המחוזית - מחוז חיפה
18-01-2018
נתקבל

משה לוג אוריבלי נוף בע"מ
39101 רחוב זמרת 2 עיר הירוקה
Office@lof-cach.co.il
טל. 04-8577441 fax 04-8577439

עיסא מוסאוי הנהיג
151465442 ה.ס.

לוג אלתוני | אדריכלות נוף
אדריכלות נוף | תכנון טיבוני | עיצוב נוף

אדריכל מחמוד עיסא