




תכי קומה 2 (ב)

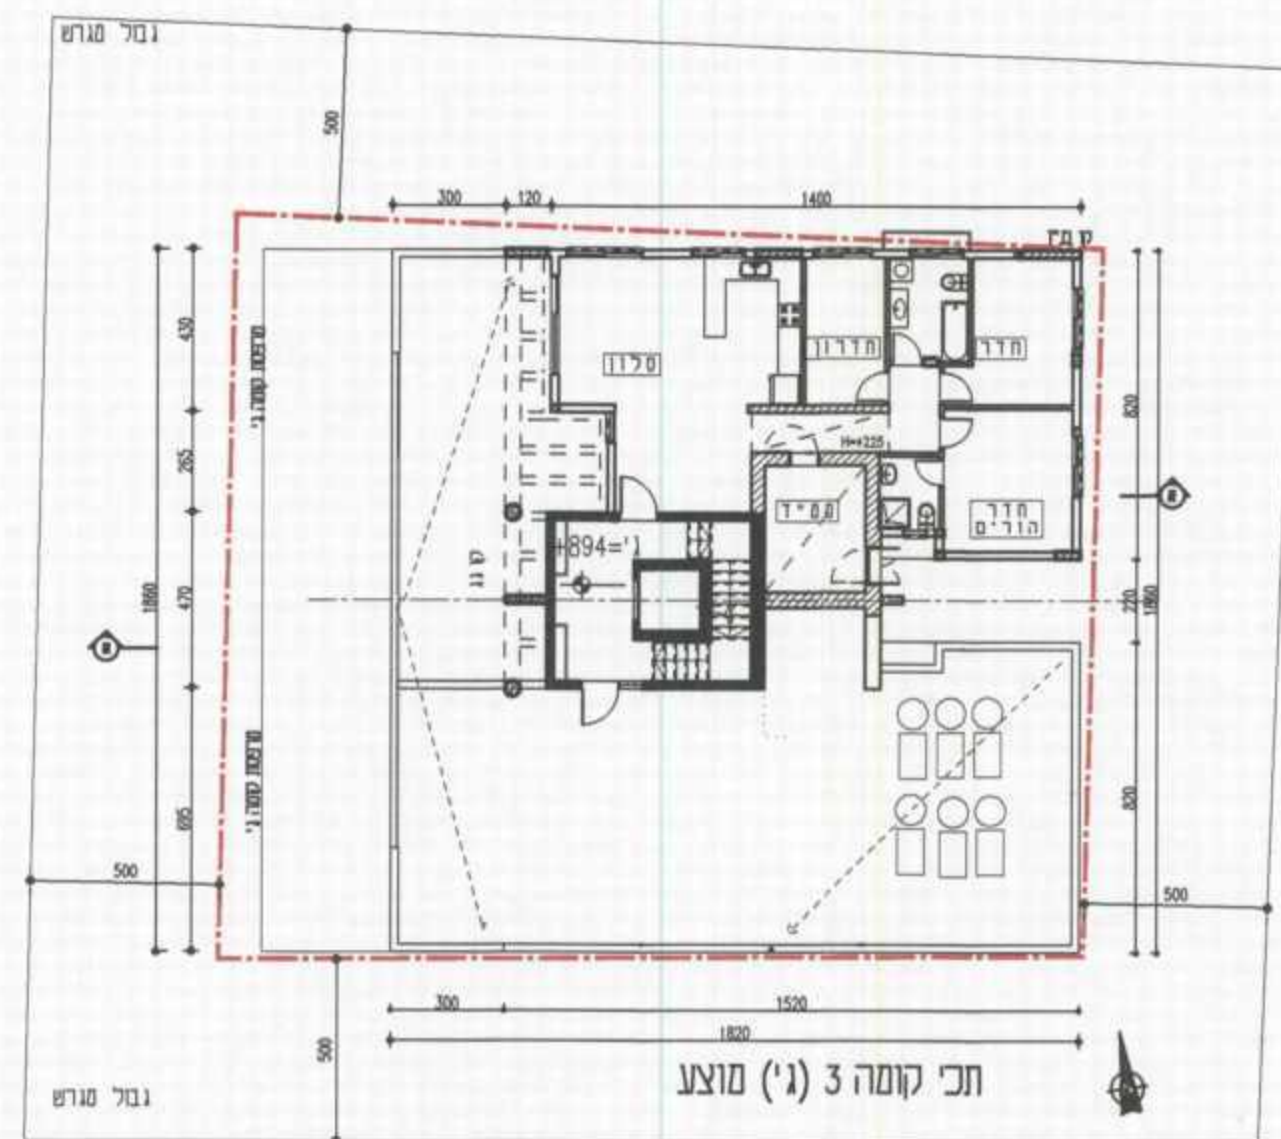

תכי קומה 3 (ג) מוצע

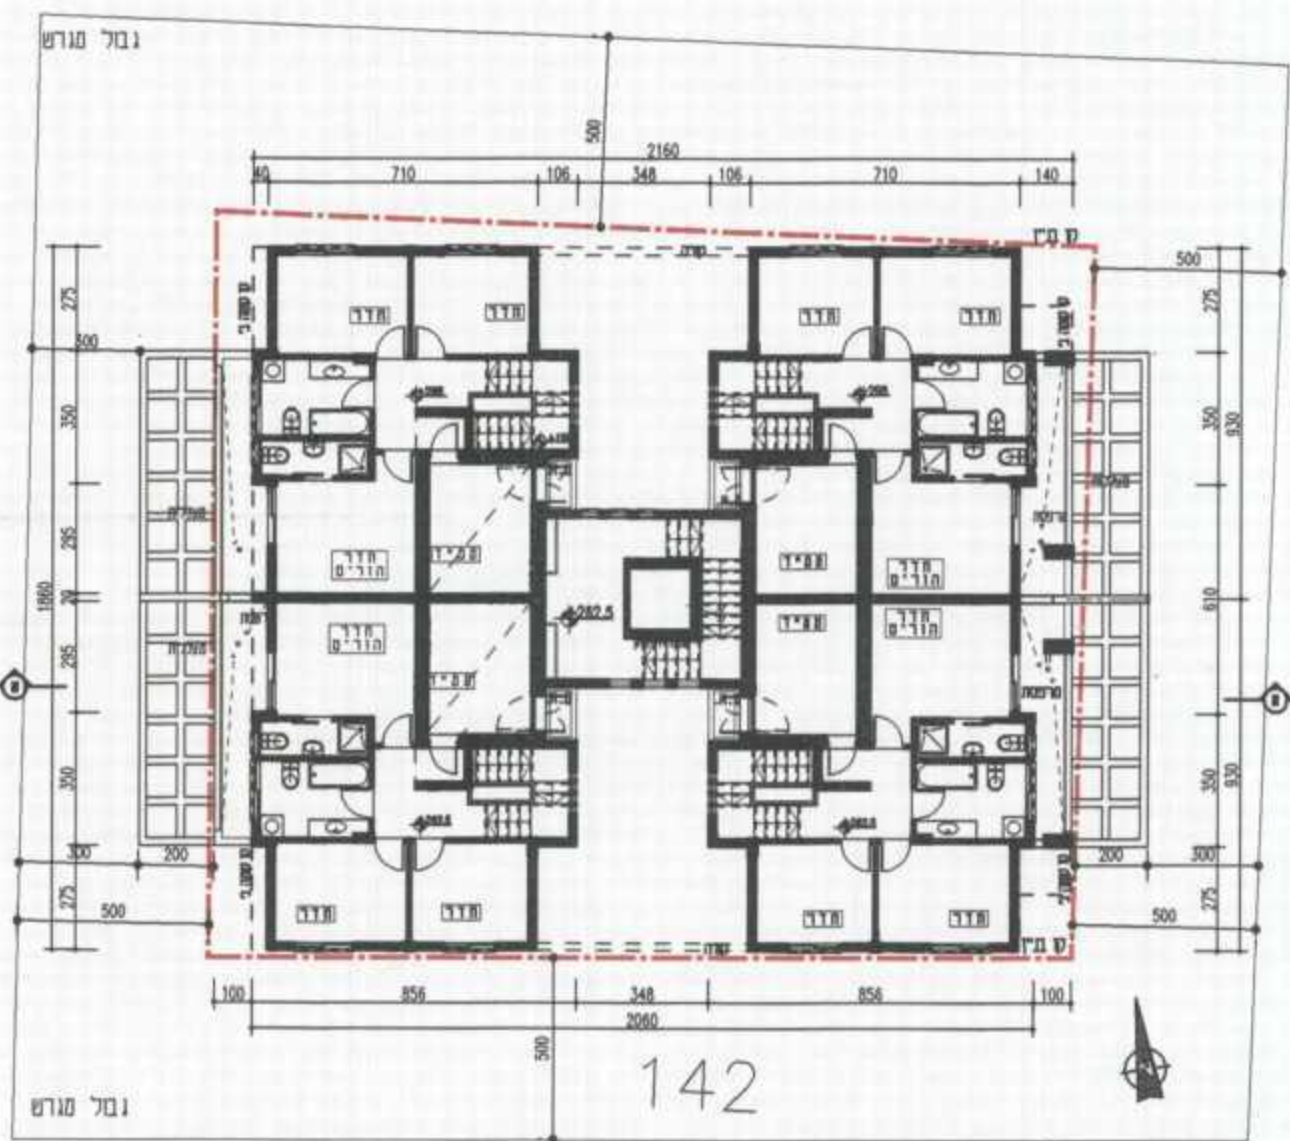

תכי קומה 1 (א)

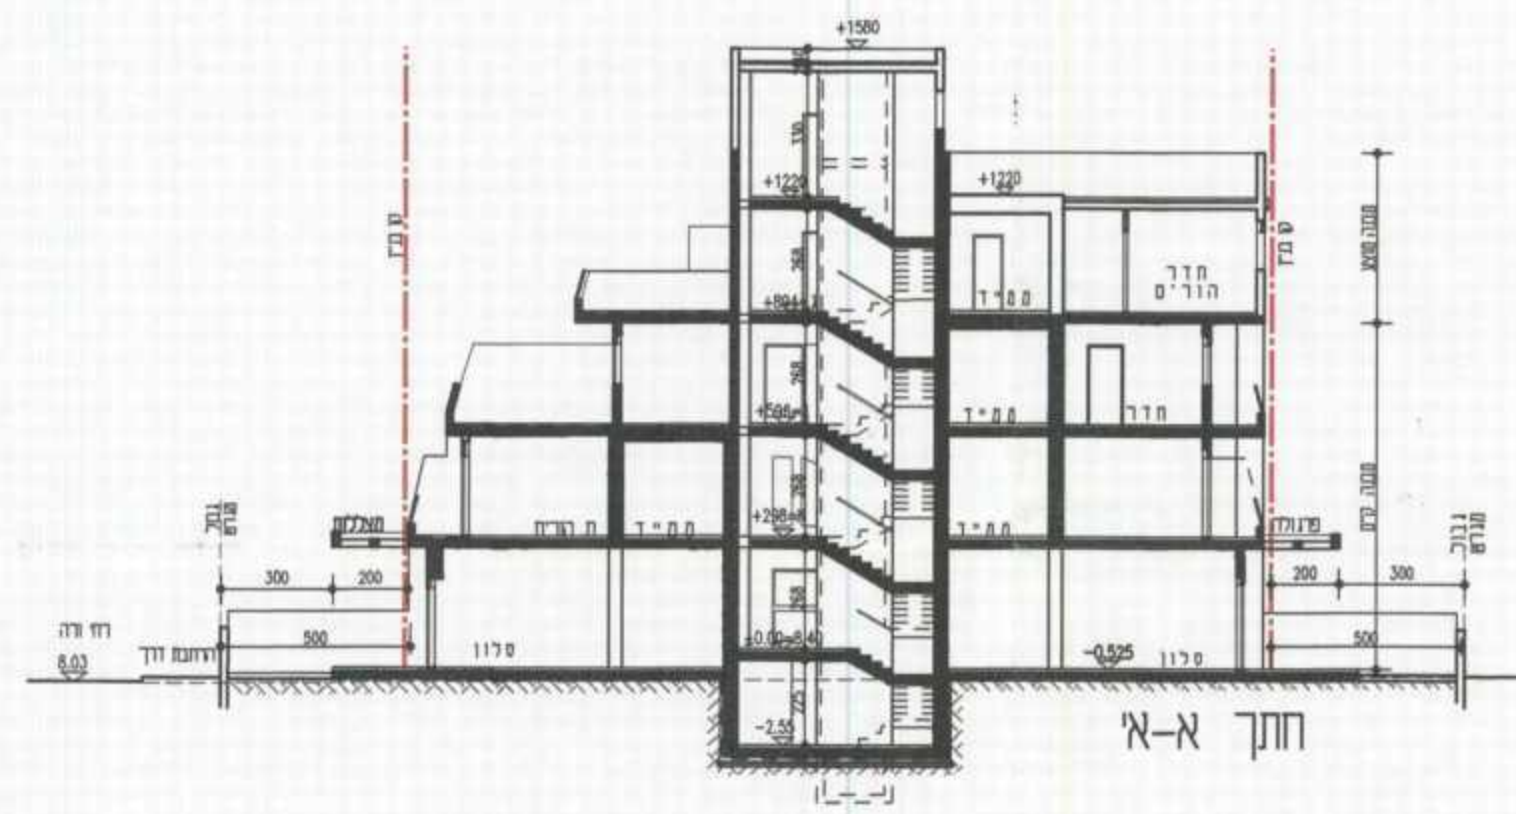

חוקת א-א

משרד הנדסה  
מחזור ג' - תל אביב  
09-06-2013

הודעה על אישור תכנית מס' 142  
פורסמה בלשכת הפרסום מס' 142  
מיום 09-06-2013


משרד הפנים מרחוז צפון  
חוק התכנון והבניה תשכ"ה 1965  
אישור תכנית מס' 142  
הועדה המתוזזת לתכנון ובניה החליטה  
ביום 2.2.13 לאשר את התכנית  
מנהל מינהל התכנון  
אלקטרונית: 142  
מ.פ. וד' תשע"ג תשע"ג




חזית מערבית

מקרא:

- שטח מגוון 188.0 מ"ר = 20.0%
- קו בנין
- גבול התכנית

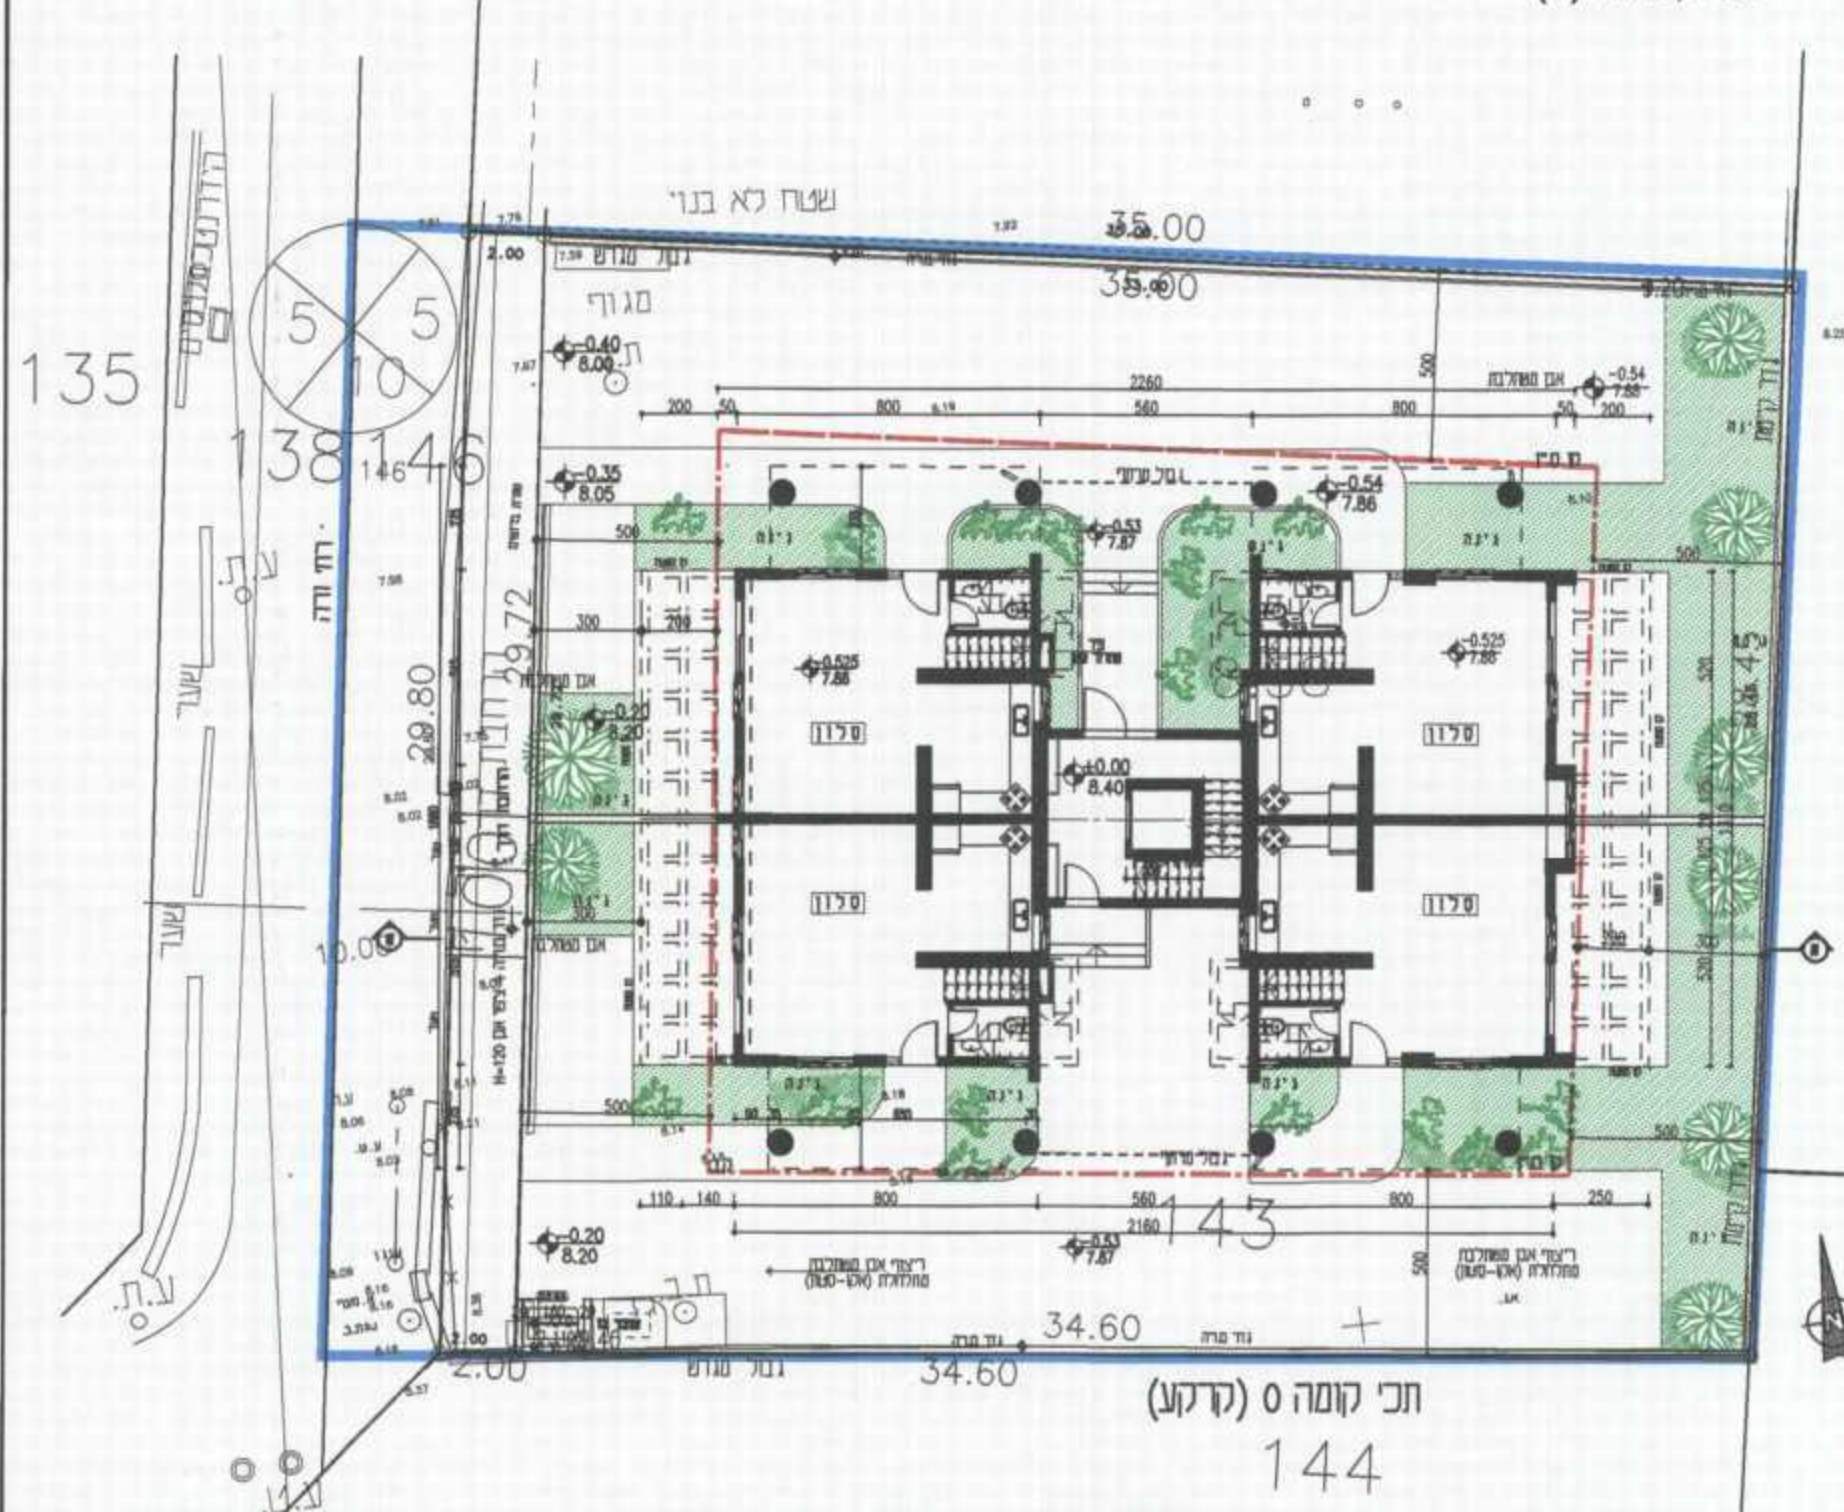

תכי קומה 0 (קרקע)  
144

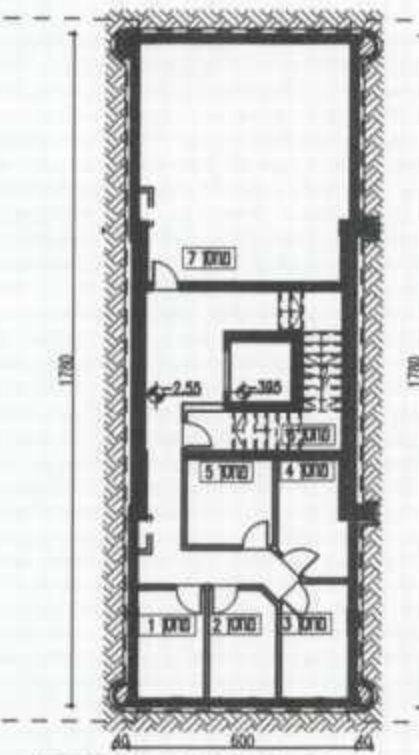

תכי קומה 1- (מרתף)  
30



חזית צפונית

תכנית בנין  
נספח ל' ג / 19787  
קניימ 1:200  
אדריכל יוחנן ברנדייס  
תאריך: 30.05.2013