

תכנית מס' ג/19358

עכו

שם התכנית: הגדלת זכויות בנייה ברחי השחף 22 עכו

תכנית בינוי

מחוז : צפון
 מרחב תכנון מקומי : עכו
 רשות מקומית : עיריית עכו
 שטח התכנית : 516 מ"ר
 קנה מידה : 1:250

גושים וחלקות בתכנית:

גוש	חלקות בשלמותן	חלקי חלקות
18043	175	212, 223

חותמות מוסד התכנון :

משרד הפנים מחוז צפון
 חוק התכנון והבניה תשכ"ח 1968
 אישור תכנית מס' 10.4.13
 הועדה המחוזית לתכנון ולבניה החליטה
 ביום 10.4.13 לאשר את התכנית
 מנהל מינהל התכנון
 יורג חוקים המחוזית

שלב: מתן תוקף מהדורה: 1 תאריך: 07/05/13

שמות וזתימות :

מגיש התכנית	שם	מזה	טל
מאי חזקיה	מאי חזקיה	0547705706	


היזם בפועל	שם	מזה	טל
מאי חזקיה	מאי חזקיה	0547705706	

בעלי הזכויות בקרקע	שם	מזה	טל
מאי חזקיה	מאי חזקיה	0547705706	
מנהל מקרקעי ישראל	מנהל מקרקעי ישראל	023118201, 026437178	

עורך התכנית	שם	מזה	טל
עראבי מוחמד	עראבי מוחמד	04-9968243	04-9968243

מודד	שם	מזה	טל
פואחרי ניצאל	פואחרי ניצאל	0544603011	


מפה מצבית קני"מ 1:250

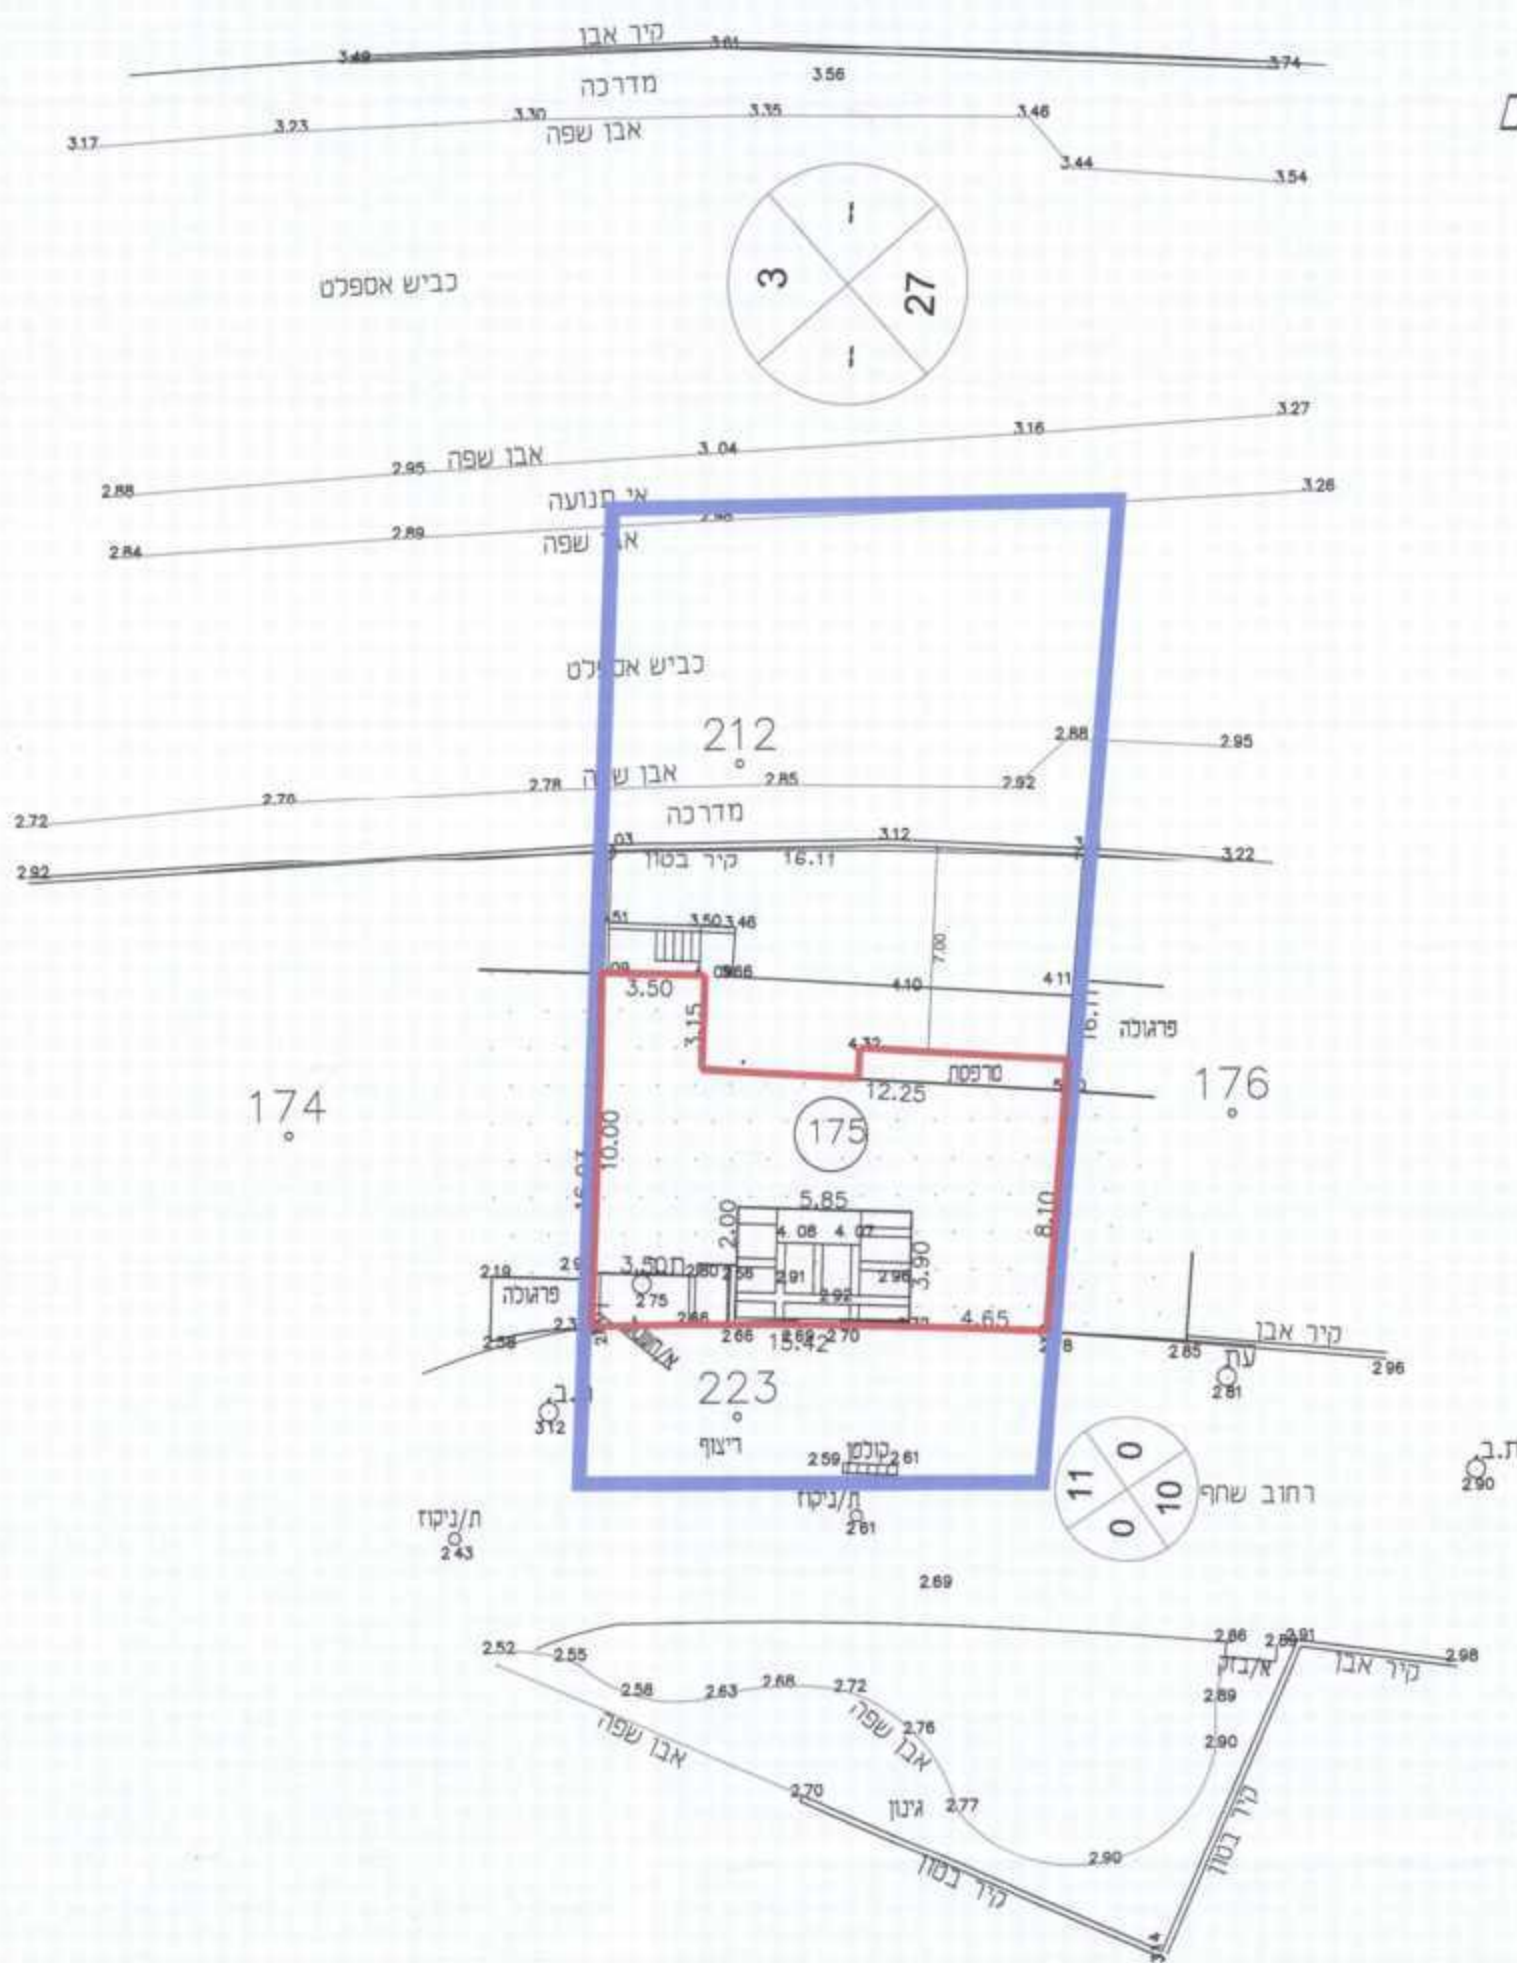


מחוז : הצפון
 העיר : עכו
 המקום : שכונת הכרם
 גוש : 18043
 חלקה : 175
 הוכן עבור :
 שטח החלקה : 253 מ"ר

מקרא :-


גבול התכנית
 קו בניין

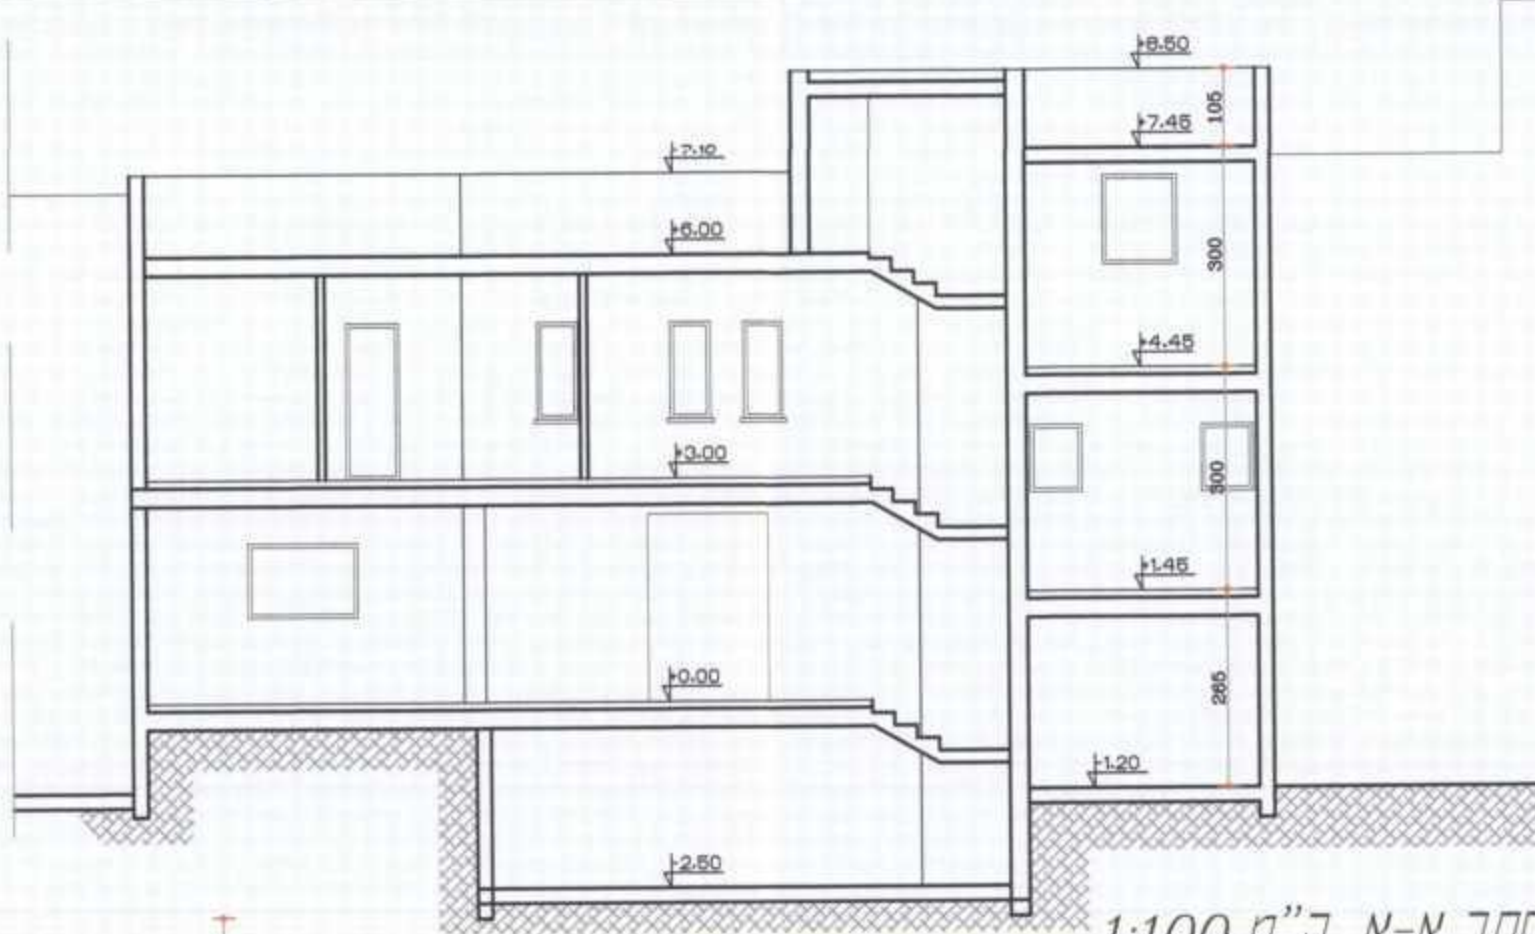

חתך א-א ק"מ 1:100

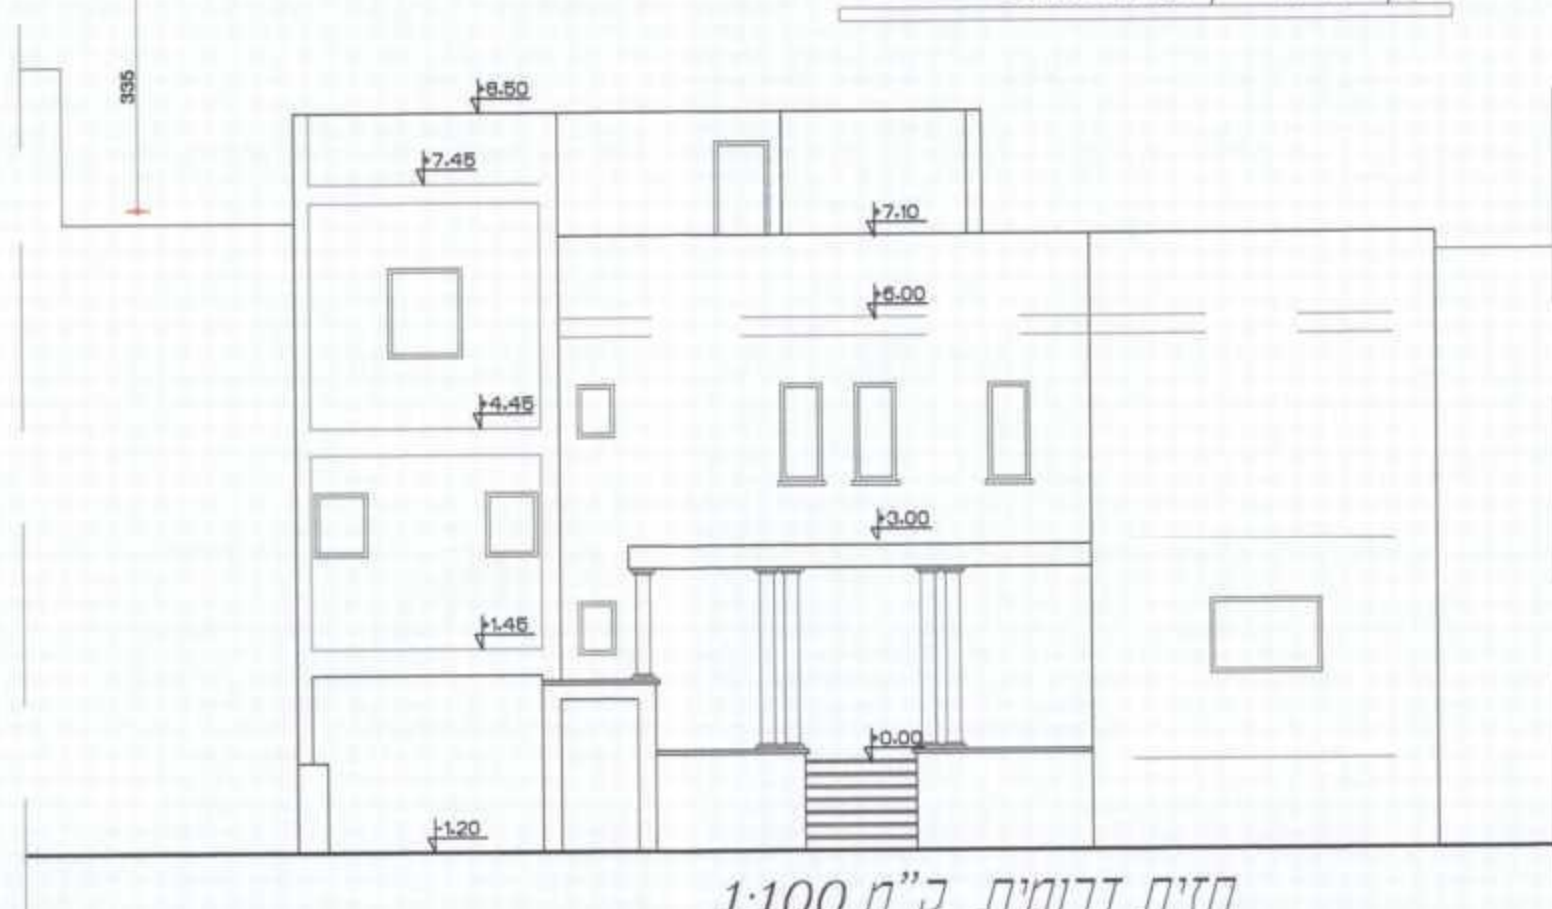

חזית דרומית ק"מ 1:100

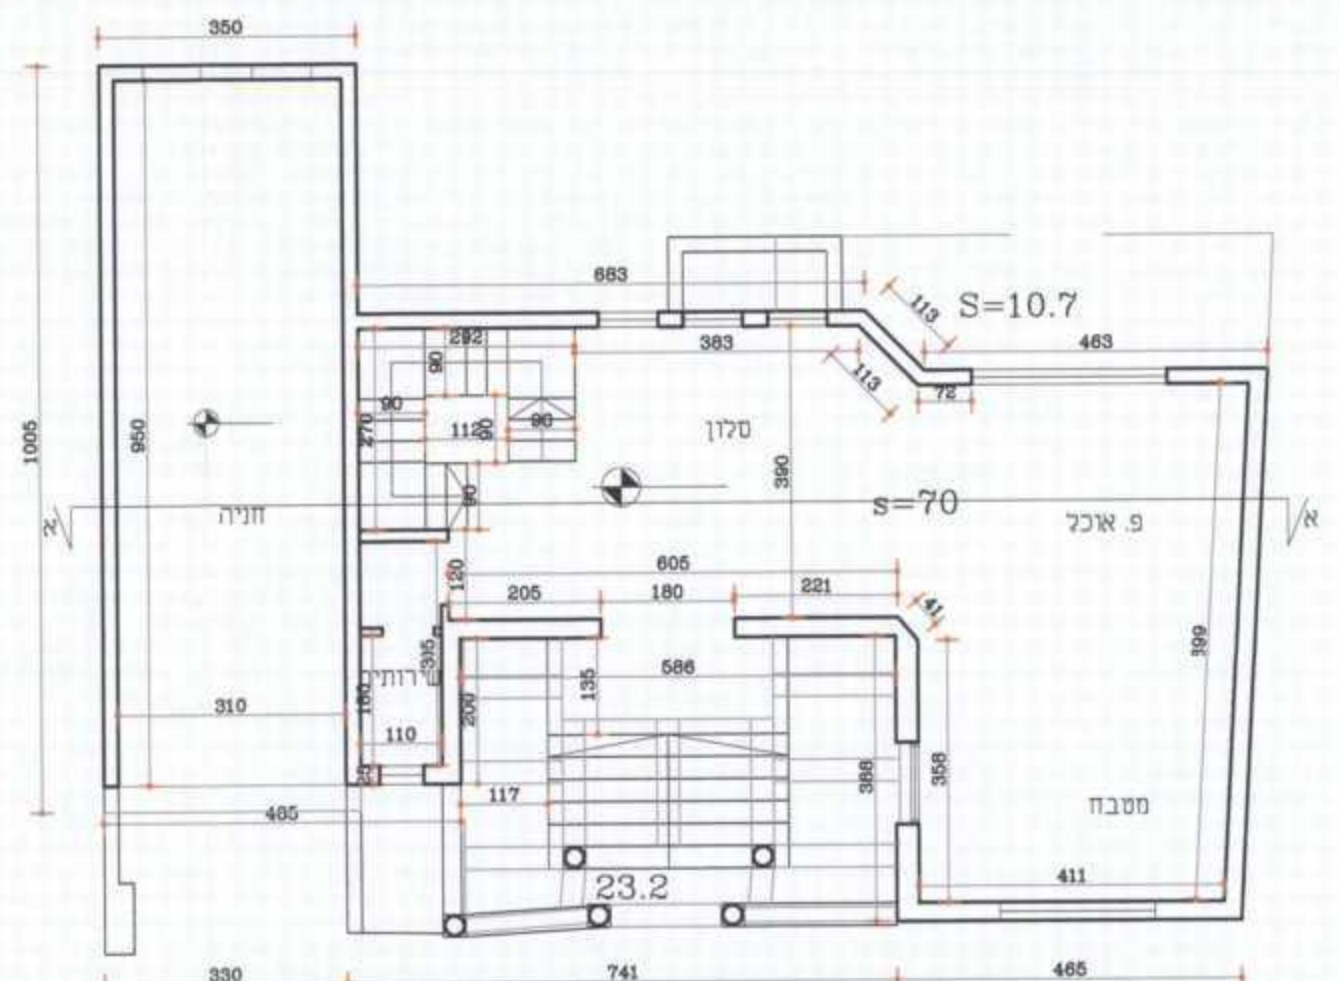

תכנית קומת כניסה ק"מ 1:100