


אזור מרכז העיר קנ"מ 1:2500

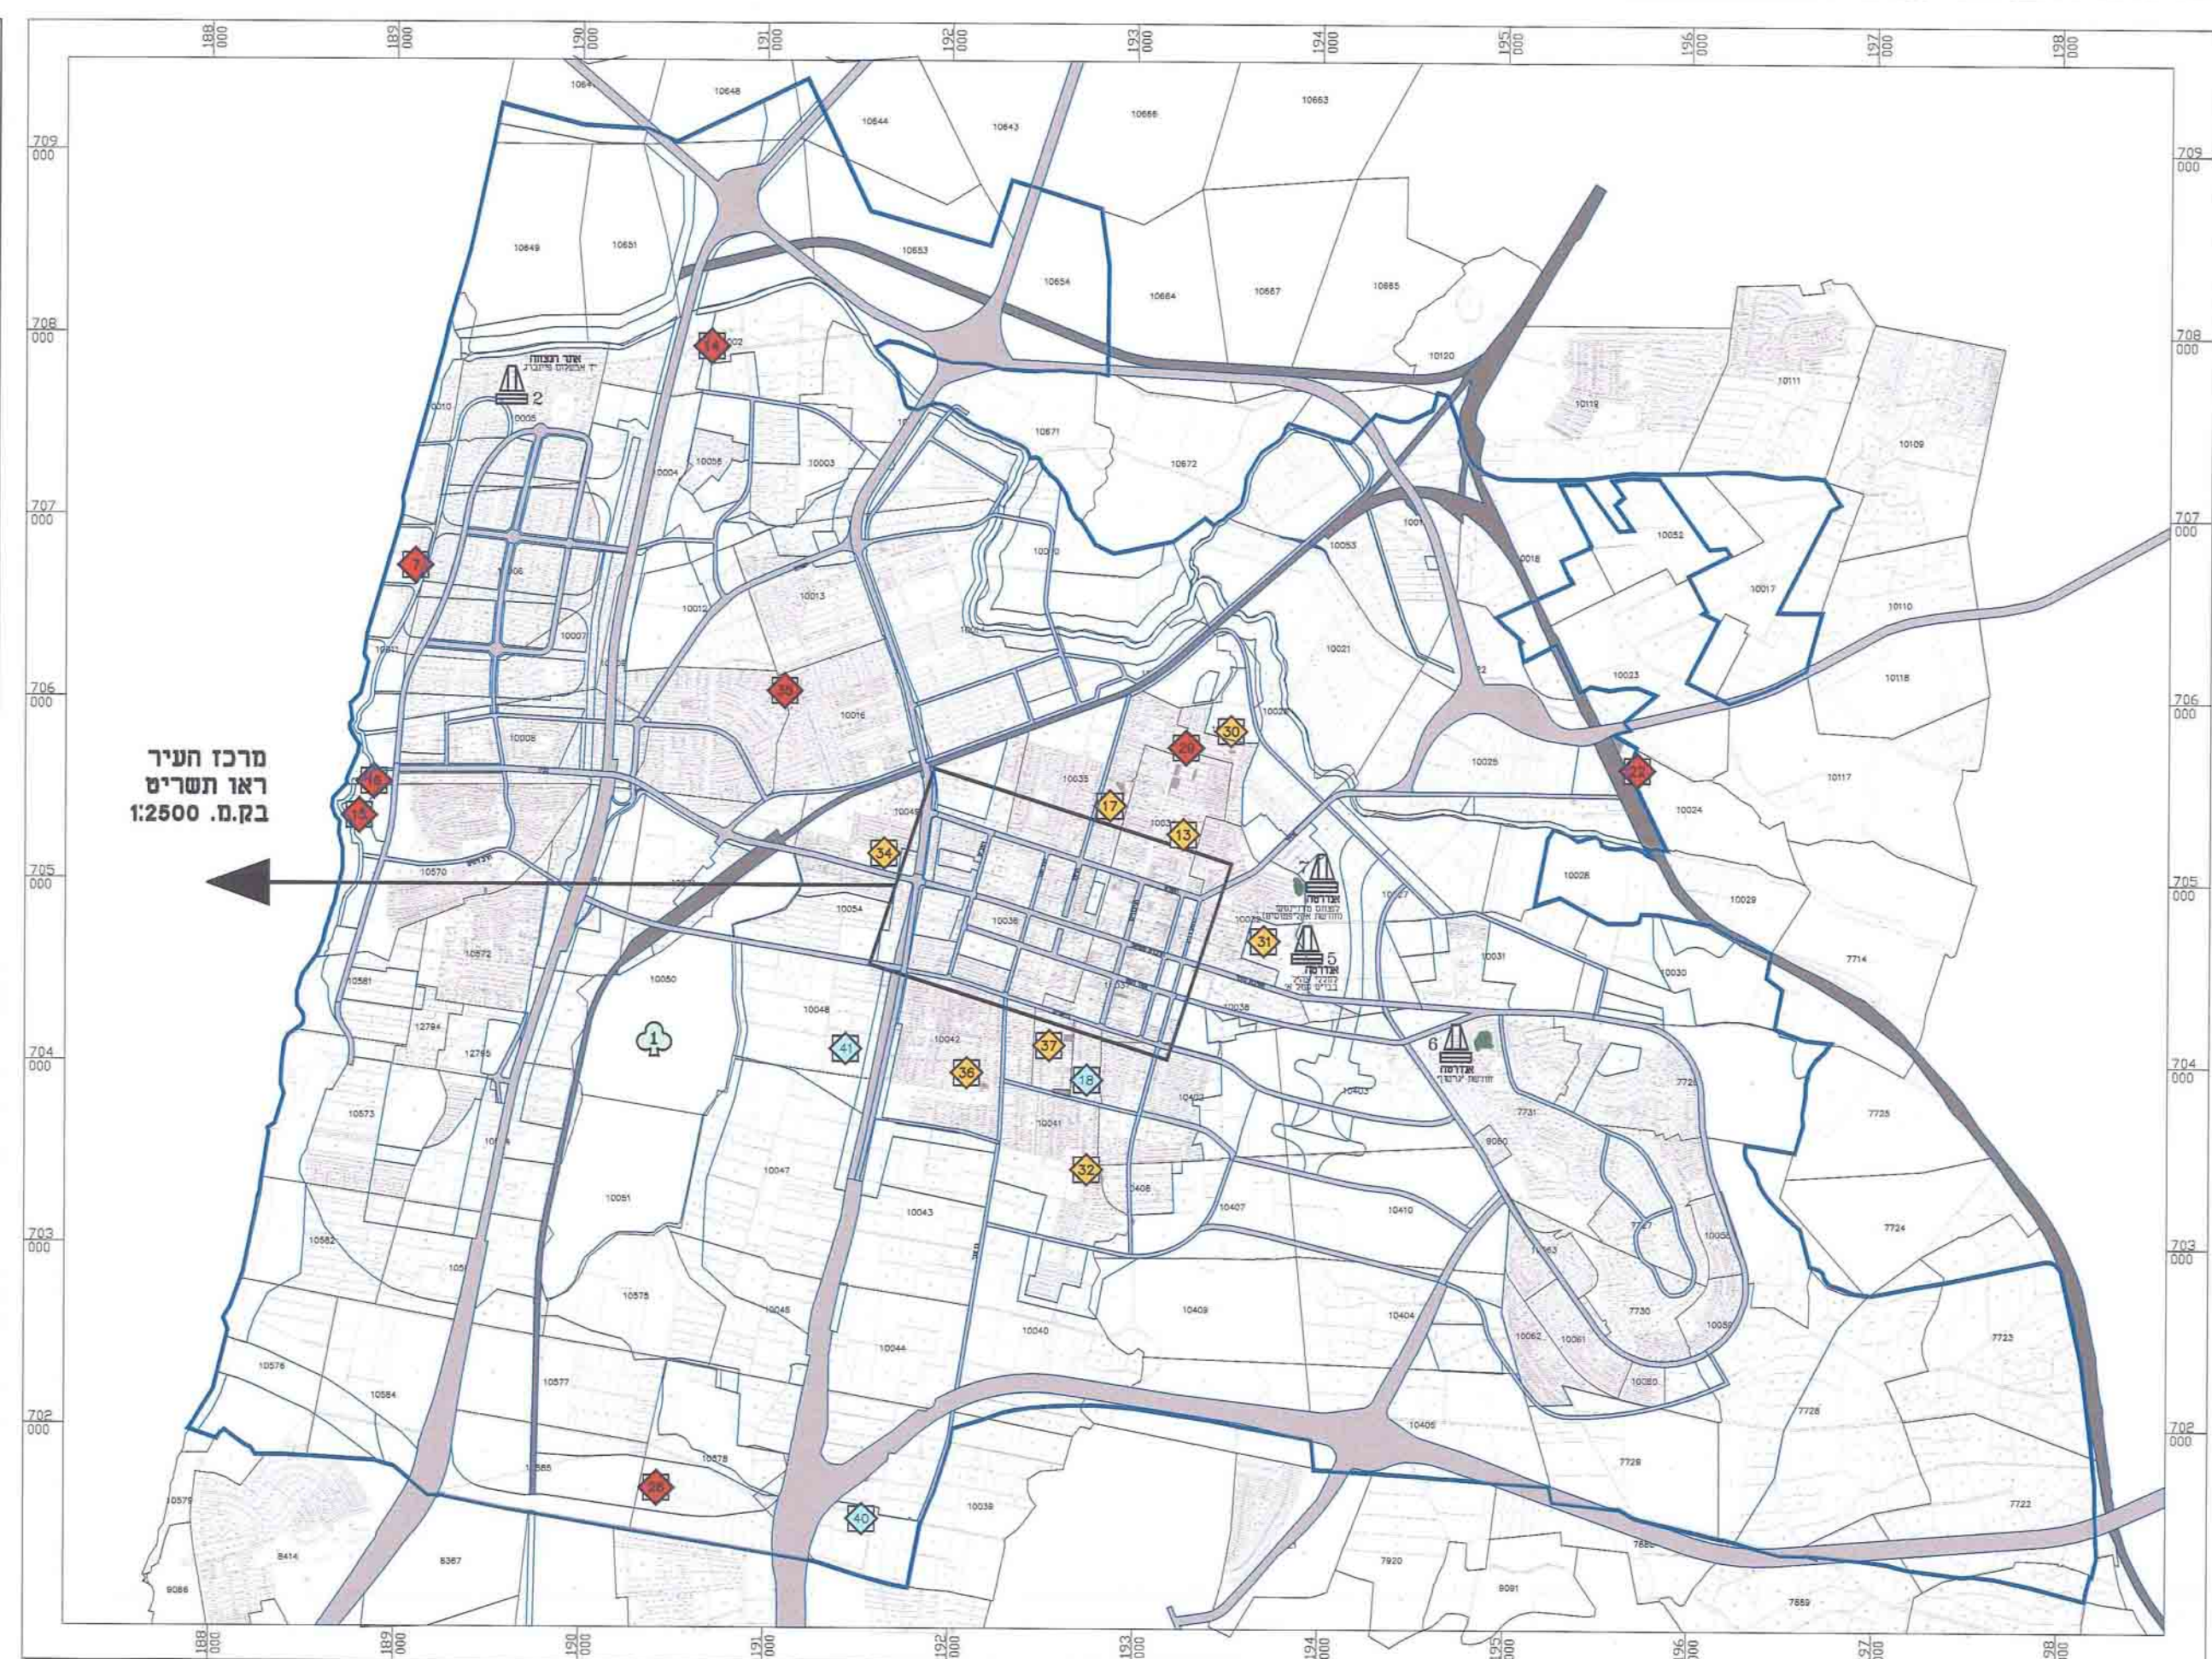

קנ"מ 1:20,000

רשימת חצעים לשימור		רשימת אתרי תצפח	
1	יער חדרה	1	גן המייסדים - אנדרטה לחללי צה"ל, אנדרטה לראשני חדרה
2	דקלי ושיגעוניה - רח' הלל יפה 29	2	יד אבאקוס פינברג
3	דקלי ושיגעוניה - רח' הלל יפה 37	3	ביים אוד העט - אנדרטה לזיכרון נופלי אוד ועט
4	דקלי ושיגעוניה - רח' הגיבורים 39 פנת אוהויע	4	ביים מיכון חדרה - אנדרטה לזיכרון נופלי מיכון חדרה
5	דקלי ושיגעוניה - רח' תרניא 23	5	ביים עמל א- אנדרטה לזיכרון חללי צה"ל
6	דקלי ושיגעוניה - במעלה רח' העיבורים	6	חורשת 'ארשן' - אנדרטה לזיכרון בני חדרה שנפלו במלחמת ששת הימים
7	עצי בנטויליה- רח' הרצל 19 (חזית בית החומבסקי)	7	חורשת אקליפסוס - אנדרסת זיכרון לנפת מדיזינסקי
8	שרות עצים בחולם בדרומי של רח' הרצל		
9	האקליפסוס הגדול ברח' חתניא 31		
10	עצי גרביליא ברח' הרברס סמואל פנת הגיבורים		
11	בית גלד	21	משפרת חדרה
12	מגרש הקיבוצים	22	חנות הרכבת על המסילה המזרחית
13	מגדל סיס נוה חיים	23	בריכת מים ליד בית משק ועדיה
14	בית ד"ר ברין	24	בית דוד לבוצקין
15	בית הוולדות הראשון	25	חנות חופצי-בה
16	בית רטרבג	26	חנות עשה
17	בית גולדנברג	27	בית ענדא
18	בית אירוה האחים ליובין	28	בריכת המים של נחזיאיל
19	חנות אגדת דורשי ציון	29	הבאר של נחזיאיל
20		30	נבנת בוסל- מרכז הקיבוצים
		31	בית רט
		32	בית העוד בכפר ברנדיס

רשימת חסבניס		מקרא	
01	החזיאיל של חדרה		מבנה לעשימור מחמיר
02	בית החומבסקי		מבנה לעשימור דרגה א'
03	בית סמולניק		מבנה לעשימור דרגה ב'
04	בית קוטר		אתר נוף מורשת (עצים לשימור)
05	בית פינברג		אתר תצפח
06	בית החיים הראשון ברח' רטרבג		
07	בית הקייטנה עוש מנדל וזמון		
08	בית הכנסת הרשן		
09	ביתים העממי עיש אוד ועט		
10	בית החקלאים		
11	בית הכנסת הגדול		
12	בית דהסמן		
13	בית הכשרת הפעלים (מרכז הקיבוצים)		
14	חנות חופצי-בה		
15	משפרת החיים בריבית בגבעת אלנה		
16	בית יהוענא ואילנה חזקין		
17	בית דנין		
18	מעברת ברנדיס		
19	בית רט		
20	מגדל המים		

## תכנית מס' חד/2020

### תכנית מתאר חדרה

#### 4. נספח מנחה- אתרים לשימור

<p><b>איוור וחולמח</b></p> <p>מסכות ראשית</p> <p>תעודת מודעות</p>	<p><b>מחזור:</b></p> <p>מרחב תכנון מקומי</p> <p>רשות מקומית:</p> <p>שטח התכנית:</p> <p>קנה מידה:</p> <p>50.691 דונם</p> <p>1:10,000</p>	<p><b>חז"פ:</b></p> <p>חדרה, מחזורי</p> <p>חדרה</p>
---	---	---

**מחזור:**

מרחב תכנון מקומי

רשות מקומית:

שטח התכנית:

קנה מידה:

50.691 דונם

1:10,000

**חז"פ:**

חדרה, מחזורי

חדרה

**תעודת מסד התכנון:**

עשלב יוסף

מסלונה על-מחזורי

**שלב:** מסלון תכנון חוקפי

מחזור: 3

תאריך: 01.01.14

שמות וחתימות:	יום התכנית:	מינה התכנית:	בעל חובנית בקרקע:	עורך התכנית:	יועץ שימור:
<p>רשמי:</p> <p>מחזור:</p> <p>מחזור:</p>	<p>רשמי:</p> <p>מחזור:</p> <p>מחזור:</p>	<p>רשמי:</p> <p>מחזור:</p> <p>מחזור:</p>	<p>רשמי:</p> <p>מחזור:</p> <p>מחזור:</p>	<p>רשמי:</p> <p>מחזור:</p> <p>מחזור:</p>	<p>רשמי:</p> <p>מחזור:</p> <p>מחזור:</p>

© 2013 מידע המפיץ בלבד. כל הזכויות שמורות למוציא לאור.

משרד השימור לבינה מ משרד התכנון והבניה של מדינת ישראל.

כל הזכויות שמורות למוציא לאור.

ש"ד דוד חזקין ג. חז"פ

03-6203438

1 DAVID HAMELECH Av. Tel-Aviv

16372-3-6203438 Fax 972-3-6203438

www.BroShach-Arch.com

Architects & Town Planners Ltd