3008042-43

תפוצה

מס	תאור ד -	כמה	תאי
1	אדריכל התכנית	1	

רוזנטל מהנדסים בע"מ
תכנון אמנות תנאים
ת.ד. 2482 מיקוד 34950
ת.ד. 2482 מיקוד 20103
ירמיהו 14, חיפה

קיבוץ אושה

הודעה על הפקדת תכנית מס. 25/1/11
פורסמה בילקוט הפרסומים מס. 6491
ביום 1.1.12
עמ. 691

חוק התכנון והבניה תשכ"ה - 1965
ועדה מקומית למתכנון ולבניה
זבולון
תכנית מס' 25/11/1
נדונה בישיבתה מס' 155 מתאריך 1/6/08
החלטה לעיתה המתוקנת, לתכנון ולבניה עם הגשה לתפקידה
יושב ראש הועדה
מהנדס הועדה

משרד הפנים
הועדה המחוזית לתכנון ולבניה
מחוז חיפה
06-04-2014
נתקבל

משרד הפנים מחוז חיפה
חוק התכנון והבניה תשכ"ה-1965
הועדה המחוזית ההליטה ביום:
13.2.13
לאשר את התכנית
יוסף עשלב
יו"ר הועדה המחוזית
22.5.14
תאריך

הודעה על אישור תכנית מס' 11/11/13
פורסמה בילקוט הפרסומים מס' 6810
ביום 1.6.14

הערות:

מקרא:

קוים מחוברים

- גבול תכנית
- קו ביוב אטום
- קו ביוב סניקה
- תחנת שאיבה
- שוחת ביוב אטומה
- שרביות ביצוע

קוים קיימים

- קו ביוב
- קו "מקורות"
- קידוח מי שתיה
- רדיוס מגן
- מבנה המיועד להריסה

משרד הפנים
הועדה המחוזית לתכנון ולבניה
מחוז חיפה
30-04-2014
נתקבל
תיק מסי

שינויים ותוספות

מס	פרוט השינוי	מסמוס	מחוברת	תחיפה
10				
9				
8				
7	עדכון רקע אדריכלי	ע	7	מרחוגר
6	עדכון רקע אדריכלי	ע	6	מרחוגר
5	עדכון רקע אדריכלי	ע	5	מרחוגר
4	עדכון רקע אדריכלי	ע	4	מרחוגר
3	הוספת שרבי ביצוע	ע	3	מרחוגר
2	עדכון חכון ביב בהתאם לשינוי תבע מתאריך 27.07.11	ע	2	מרחוגר
1	עדכון חכון ביב בהתאם לשינוי תבע	ע	1	מרחוגר

לעיון

תאריך 2.09
חתימה

לעיון	למכרז	לביצוע
✓		

ROSENTHAL
ENGINEERS Ltd.
Structural, Civil & Environmental Eng.
מ. רוזנטל
מהנדסים יועצים בע"מ
הנדסה וקונסטרוקציה, אזרחית וסביבתית
4 Haim Laskov St. ISRAEL 34590
P.o.b. Haifa, ISRAEL 20103
04-8358-0621
04-8358-0225
e-mail: meir@rme.co.il
חיפה רח' חיים לסקוב 4 34950
ת.ד. 2482 מיקוד 20103
04-8580621
04-8580225

הכן עבור	מועצה אזורית זבולון
אתר	קיבוץ אושה
פרוטה	נספח ביוב לתכנית מסי זב\11
הכן הוגש	תכנית ביוב

תכנית מס	עבודת מס	מבע מס	תאריך	קנ"מ
01.02	12607/010	30.12.09	1:1250	
	חכון	שרטט	בדק	אישר
	נב	נב	מר	מר

המבנים אותרים רבדיקת הת"ל
ער כל מעוה אי אי הרחיקה
לדודיע למחכנו ד"מפקח
אין לקבוע מדדים ע"י מדידה
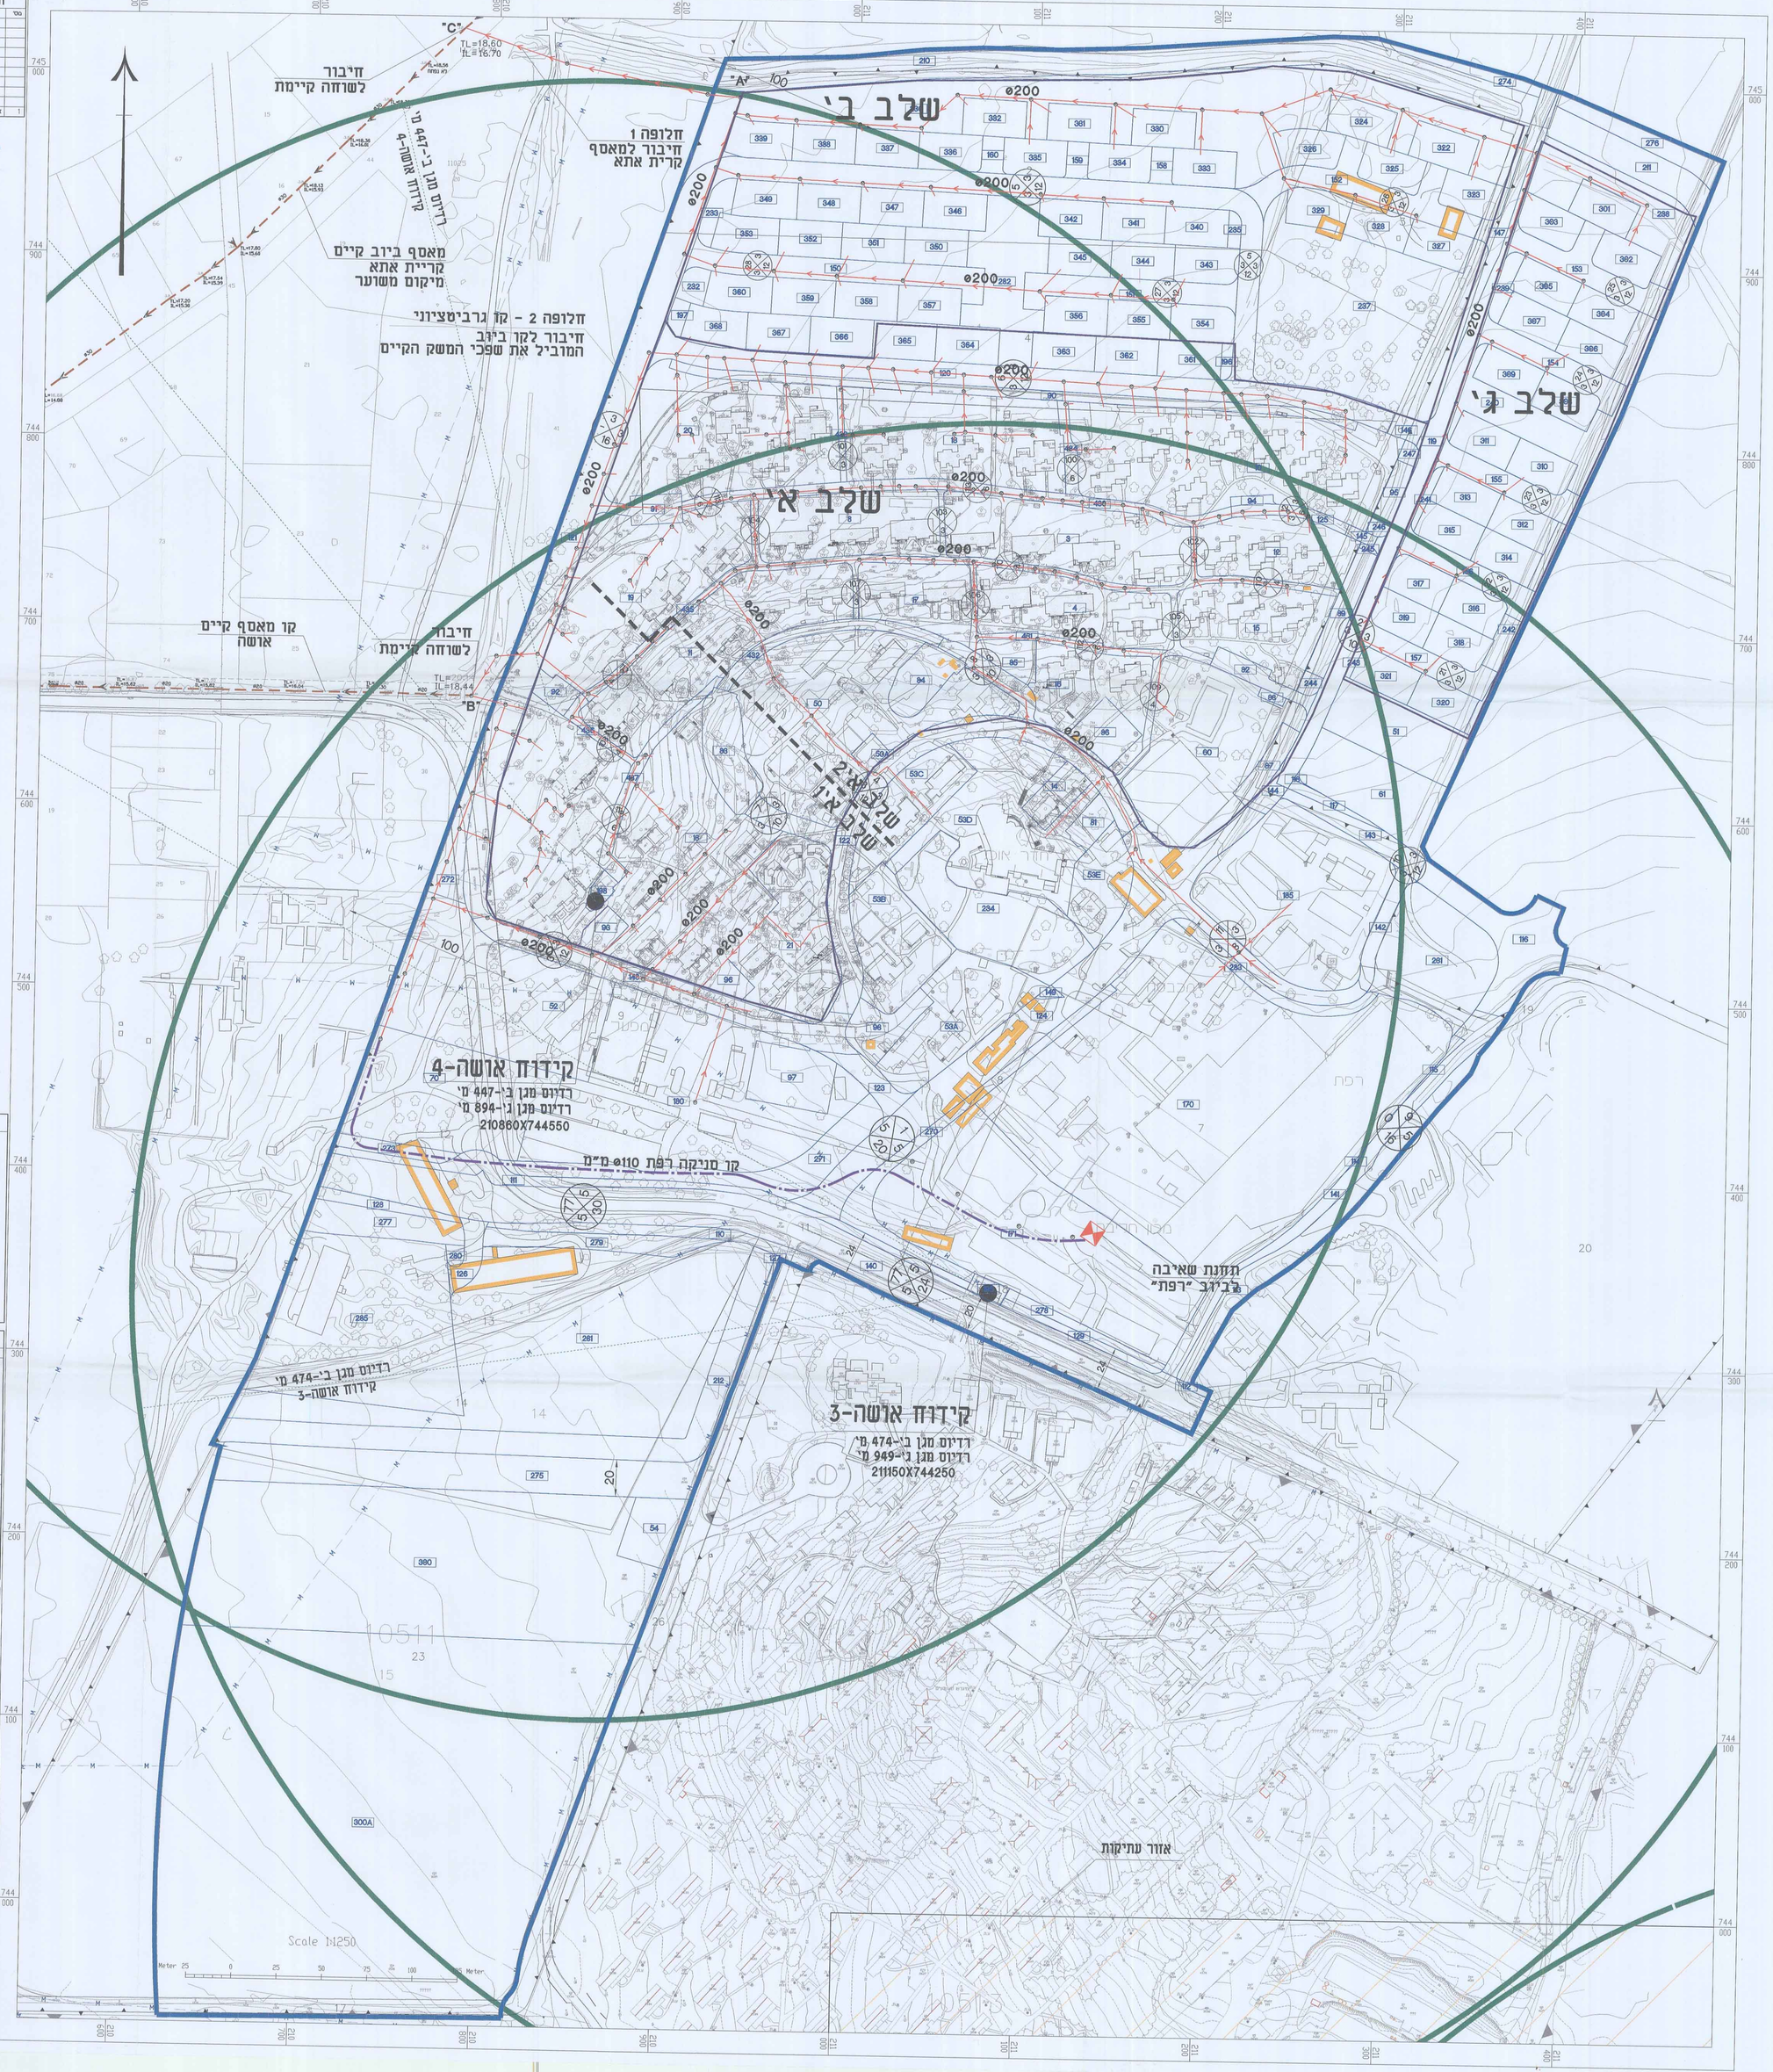
Scale 1:1250
Meter 25 0 25 50 75 100 Meter