

תכנית מס' 354-0081539

באקה גת
מרחב תכנון מקומי עירון
נספח נוף

[illegible]

משרד הפנים
השירות המבחין ולבניה
ת"ת 2013
03.11.2013
מתקבל

בשרד הפנים מחוז חיפה
חוק התכנון והבניה תשכ"ה-1965
אישור תכנית מס. 354.0081339
הועדה המחוזית לתכנון ולבניה החליטה
ביום 13.3.17 לאשר את התכנית.
946/17
יו"ר הועדה המחוזית

354	0081539	הודעה על הפקדת חתימת מסי
	6593	מורסמה בילקוט הפרסומים מסי
		19.5.13 ביום

הודעה על אישור תכנית מס' 357/0081539
פורסמה בילקוט הפרסומים מס' 6711
ביום 10.12.13

[illegible]

מקרא



עצים מוצעים

גינון



קו בנין מוצע



גבול התכנית


מס, הדרך

קו בניין מינימלי


רווחב הדרך

מס. גליון	צ
1	
אשר יסמין	תוכן הגליון:
מדר	הכנית כללית
U: projects	תרשים סביבה
LA_PL_ALL	צילום אוויר
קובץ	
שורט	
אנדר	
תאריך	
28/01/2010	
קמ	
1:1000 1:2500 1:250	מסדרה
0 1	

י.א.מ.ק. - מקבלי
מחלקת מכונות ומכשירים חשמליים
יסמין מז'ורל - קורבטי
אדריכלית גור ומעצבת פנים
שכ' ביתר - ת.ד. 12790 - גזרת 02/701612
FAX 04-6467119 TEL 04-6466401
E-Mail: y_mak@barak.net.il

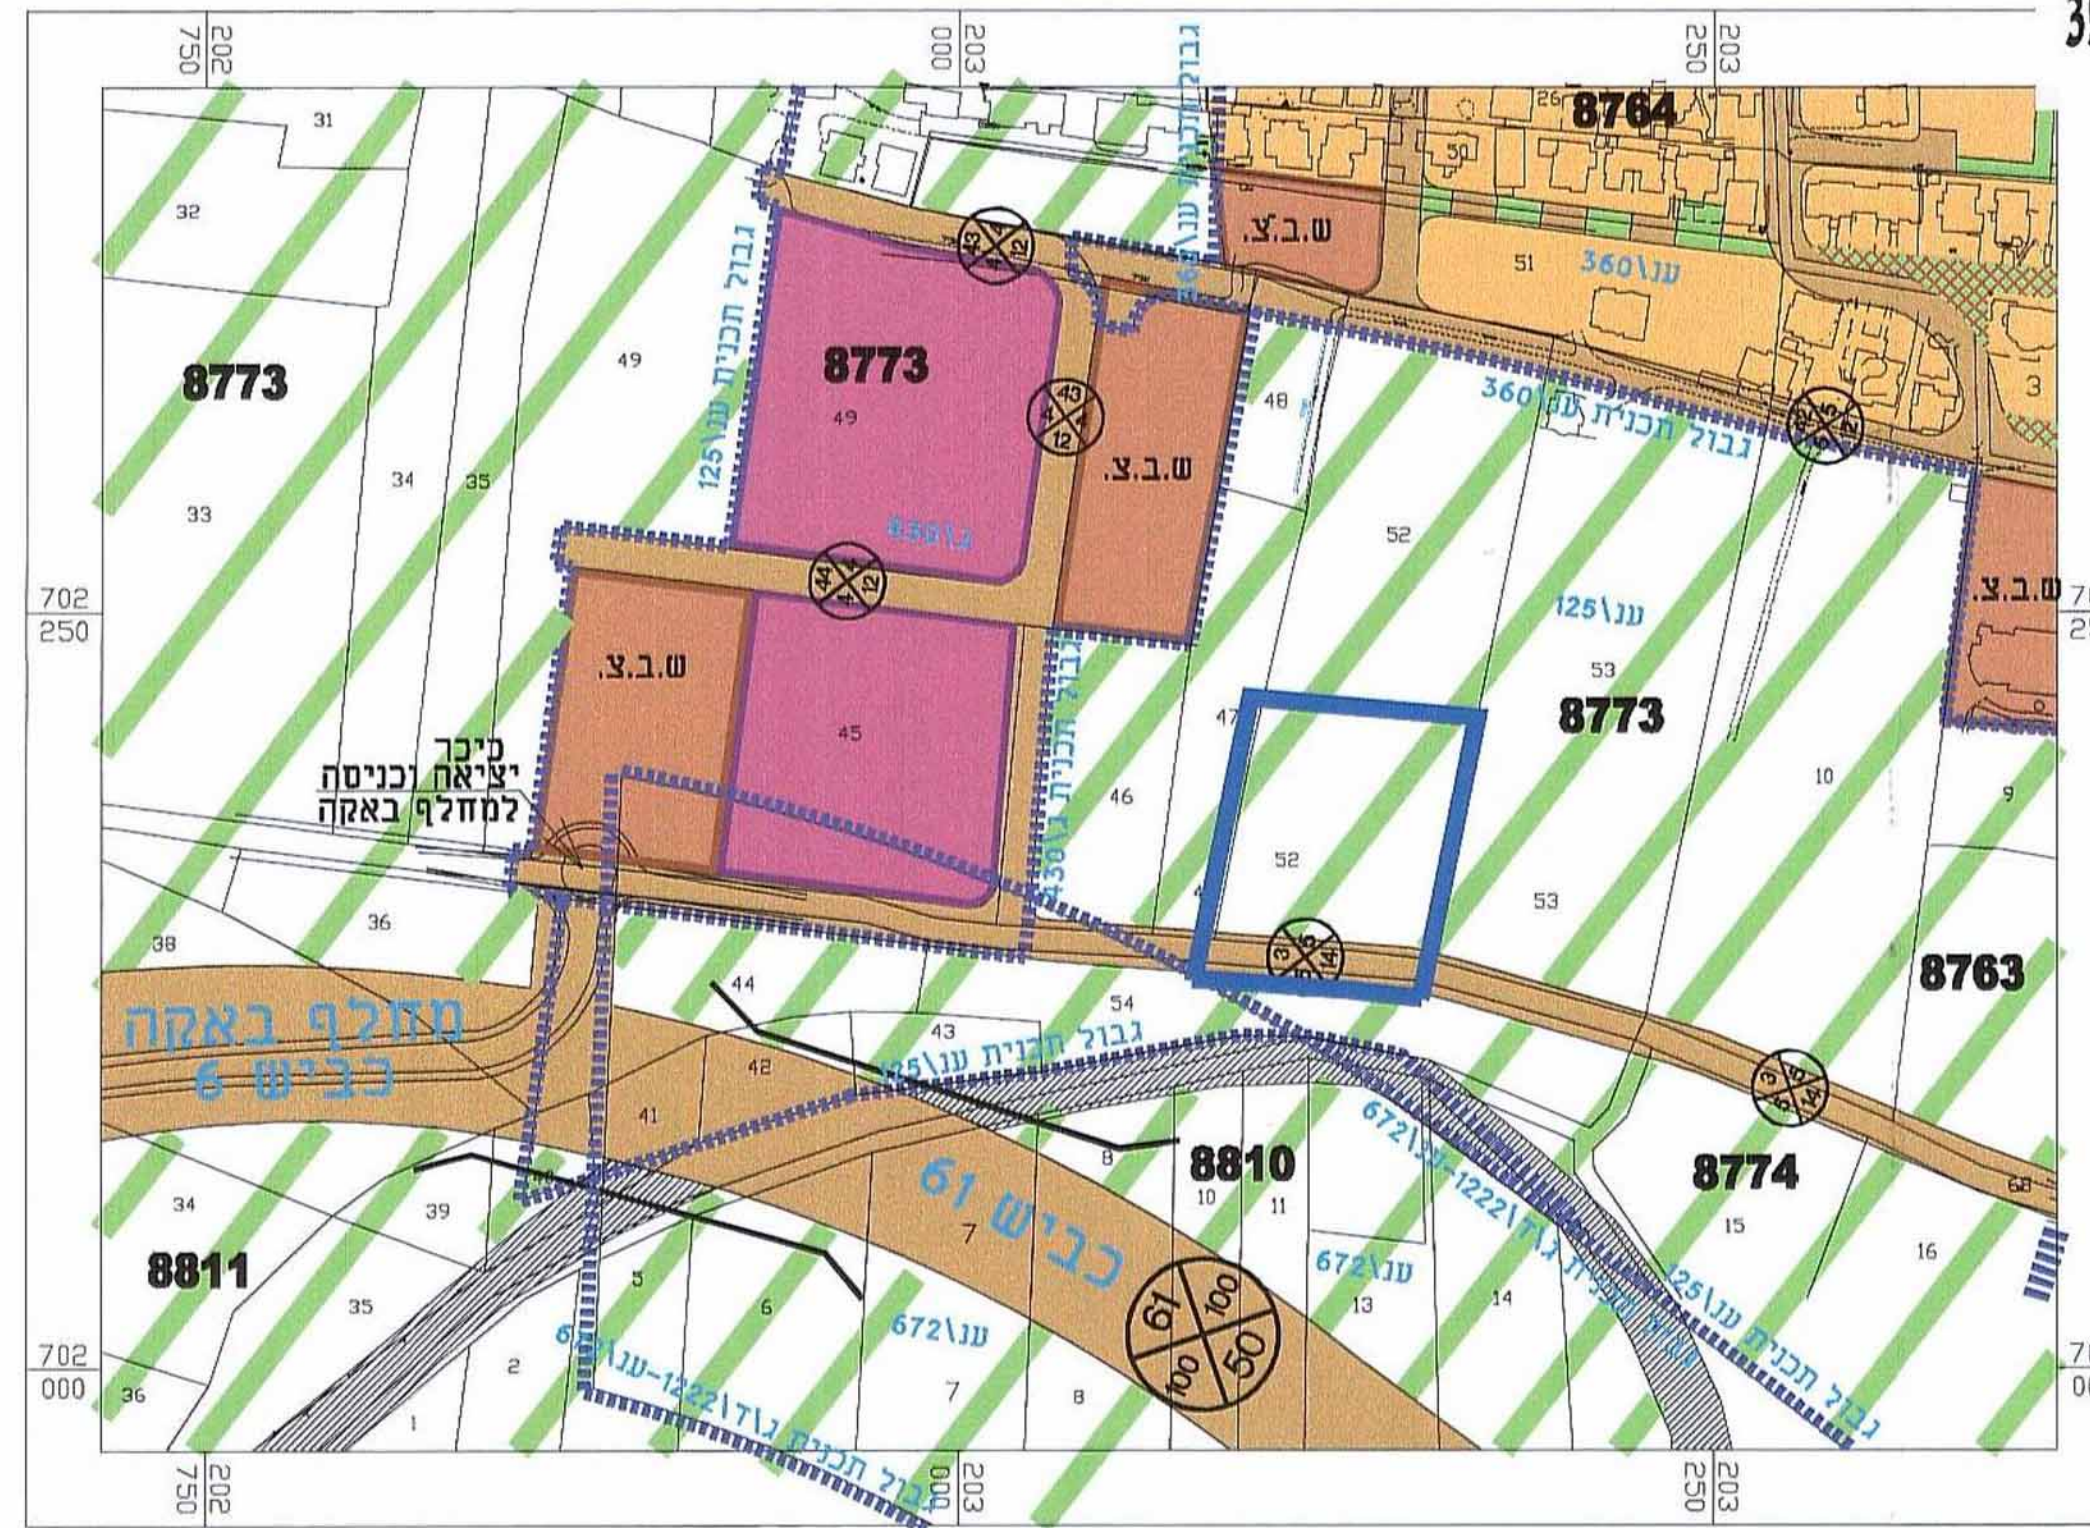

תרשים סביבה קנ"מ 2500 : 1
ע"פי ענ" 125, ענ" 360, ג" 430, ענ" 672

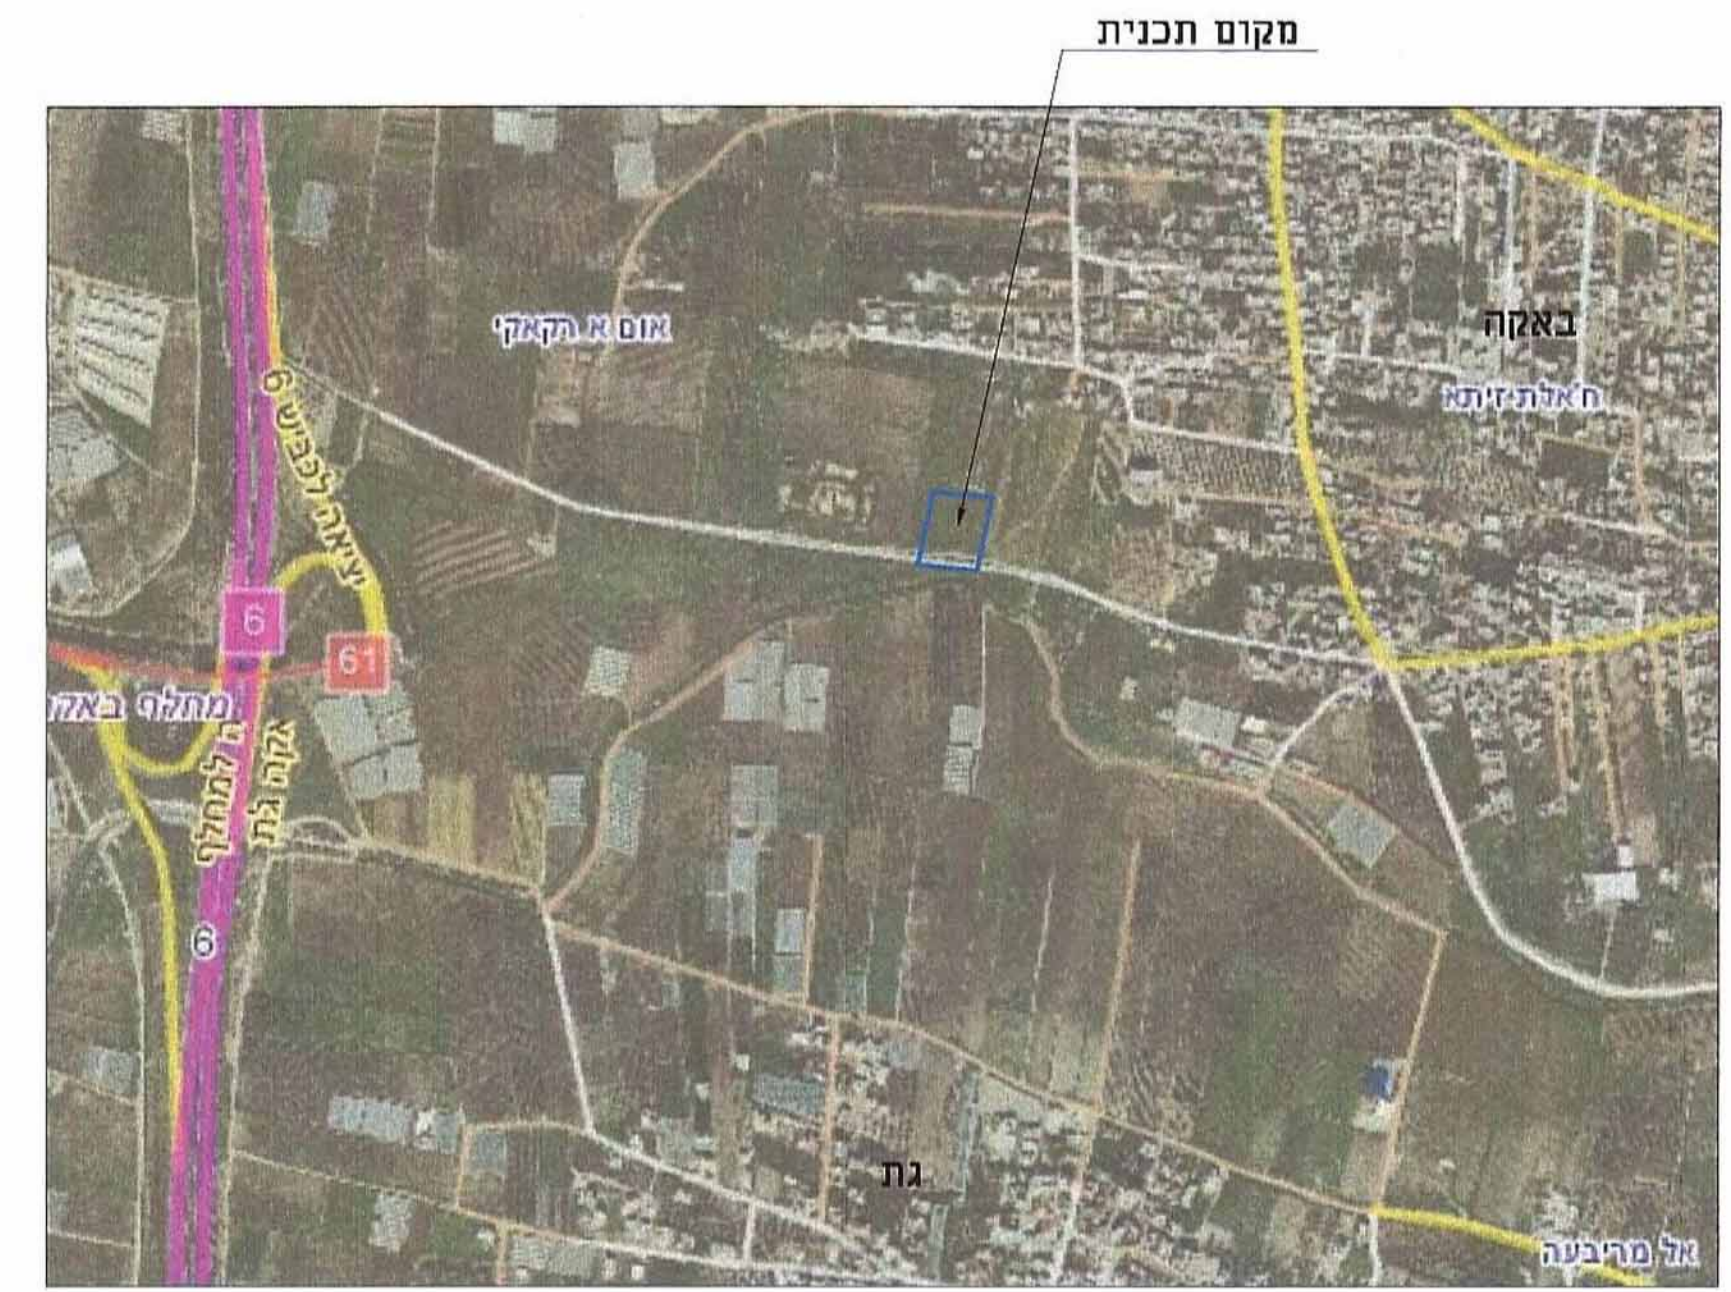

מיקום תכנית על רקע צילום אוויר
קנ"מ 1 : 10000

