

תכנית מפורטת מס' 354-0081539 תכנית מס' 354-0081539

באקה גת
מרחב תכנון מקומי עירוני

נספח נוף

הועדה המחוזית לתכנון ולבניה
תחנת חיפה
03.11.2010
צ'הקבל
חיק מס'

מקרא :

גבול התכנית


הודעה המקומית לתכנון יב-ח-פ-י
שינוי תכנית מתאר מס' 354-0081539
הומלץ להפקדה
בישיבה מס' 2012006 מיום 21/6/12
מומחט
מ.ו. 10/11/12
קשב באש הוגר

16.11.12
אסתר אחיז - קולפ
אדריכלות נוף ומעצבת פנים
מס' רישום 35168

צ	מס. גליון	אשר יסמין
	2	מדור
		Di projects
		קובץ
		LA_PL_ALL
		שרטט
		אנוור
		תאריך
		28/01/2010
		קני"מ
		1:250
		0 1
		מהדורה


תוכן הגליון :
חתך א-א
חזית רחוב

ياسمين محول - قبطي
مهندسة معمارية - طيور وخطائق
יסמין מזח'ול - קובטי
אדריכלית נוף ומעצבת פנים
שכ' ביטארה - ת.ד. 12790-נצרת-מיקוד 16123
TEL 04-6466401 FAX 04-6467119
E-Mail: y_mak@barak.net.il

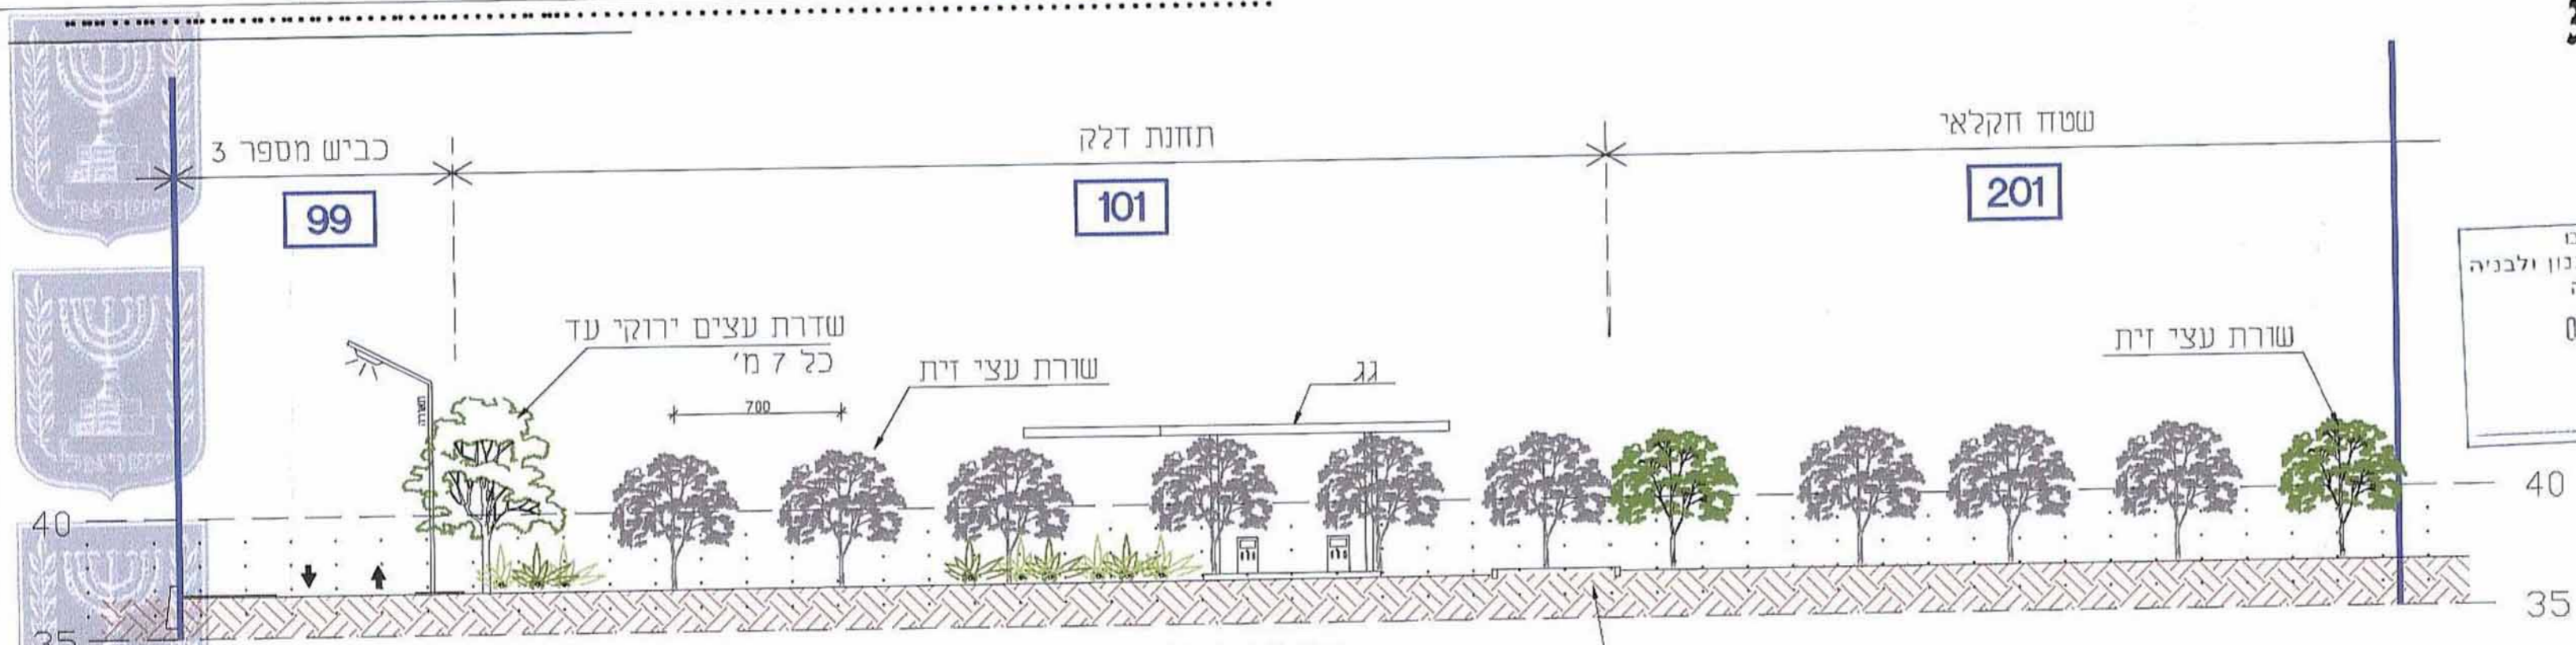

חתך : א-א
קני"מ 1 : 250

- שמירה על הקו הטופוגרפי הקיים.
- נטיעות בגב התחנה והתחברות עם קו האופק.

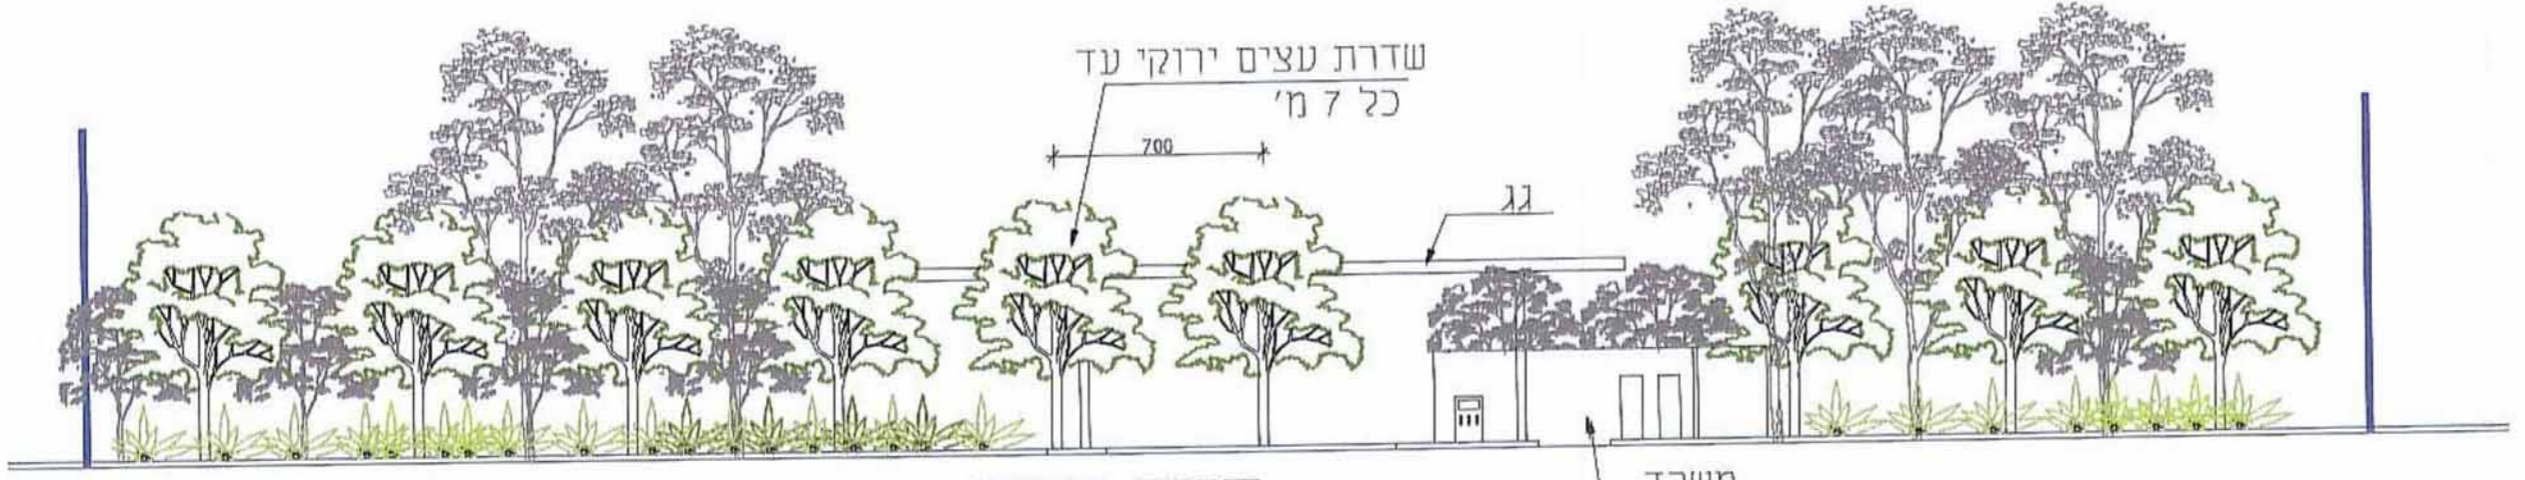

חזית רחוב
קני"מ 1 : 250

- שמירה על האופי המקומי, חומרים טבעיים (אבן לחיפוי קירות) צבעי הטבע, צמחיה מקומית מאפיינת למקום.
- שדרת עצים בחזית ומטע זיתים ברקע - התחנה מהווה מובלעת במטע.
- התכנון הנופי והטבע מתייבאים לאדריכל את צורת הבינוי, הגימור וכו'...

הודעה על הפקדת תכנית מס' 354-0081539
פרסמה בילקוט הפרסומים מס' 6593
ביום 19.5.13

השרד הפנים מחוז חיפה
חוק התכנון והבניה תשכ"ה-1965
אישור תכנית מס' 354-0081539
הועדה המחוזית לתכנון ולבניה החליטה
ביום 19.5.13 לאשר את התכנית.
יו"ר הועדה המחוזית

הודעה על אישור תכנית מס' 354-0081539
פרסמה בילקוט הפרסומים מס' 6711
ביום 10.11.13

