
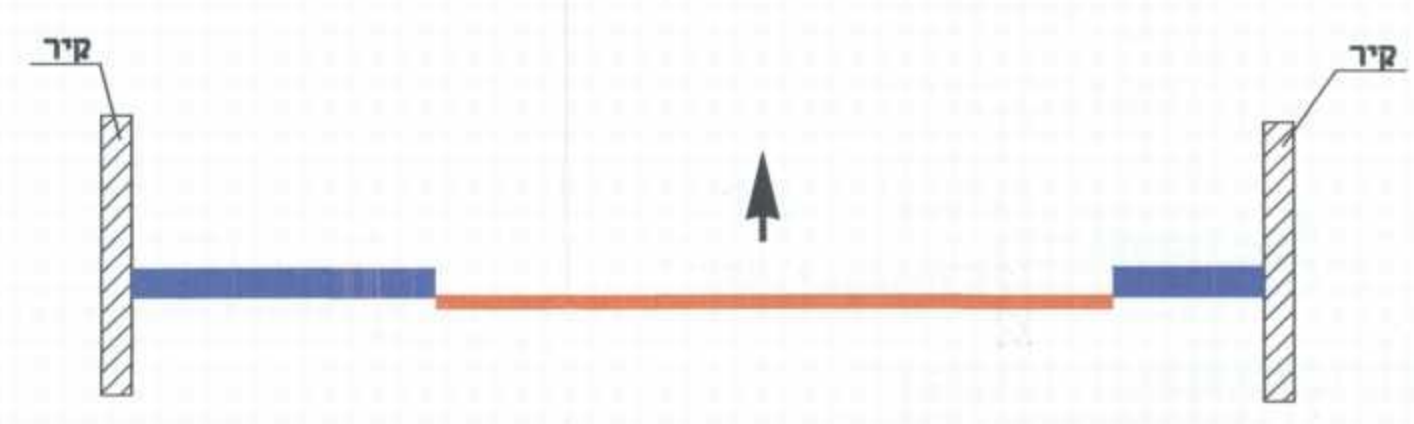


מחוז חיפה
 מרחב תכנון מקומי חיפה
 תכנית מס' חפ/1796/4
 מתחם הפרסים
 נספח תנועה - חתכים טיפוסיים
 יוזמי התכנית: מנהל מקרקעי ישראל
 שד' בל י"ם 15, חיפה 33095
 04-8630537
 עיריית חיפה
 תח' חסן שוקרי 14, חיפה, טל': 04-8356356
 בעלי הקרקע: מנהל מקרקעי ישראל
 עיריית חיפה ואחרים
 עורך התכנית: רז אדריכלים - סמדר ודני רז
 רח' דוד בינסקי 13, חיפה
 טל': 04-8380493
 E-mail: raz-arch@zahav.net.il
 יועץ תנועה: לוי שטרק & שטרק
 תכנון בהנדסה אזרחית דרכים, תנועה ורמזורים
 רח' יפ"ר 145 א, חיפה
 טל': 04-8553654
 E-mail: Team_Yossi_S@levyshtark.co.il


שטח התכנית: 72.15 דונם
 תאריך: יוני 2015
 קנה מידה: 1:50

משרד הפנים מחוז חיפה
 חוק התכנון והבניה תשכ"ה-1965
 הועדה המחוזית החליטה ביום:
 14.06.2015
 לאשר את התכנית
 תאריך: 14.06.2015
 יו"ר הועדה המחוזית


יודעה על אישור תכנית מס'
 ורישום בולקוט הרשומים מס'
 ביום:

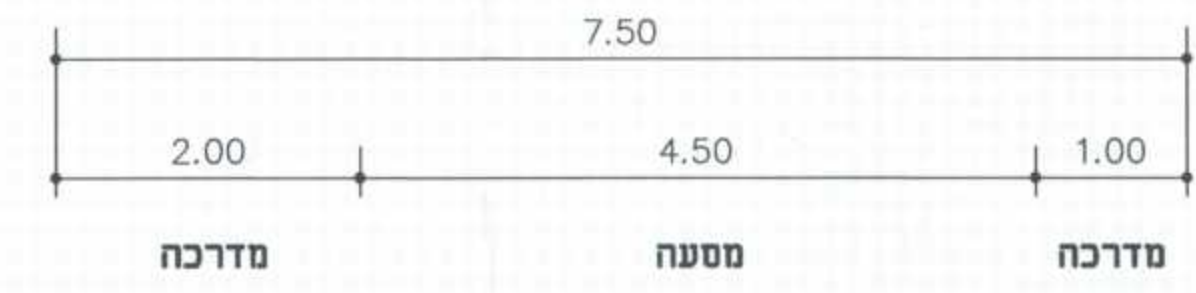


כביש 8-6 מ' - חזד סיטרי

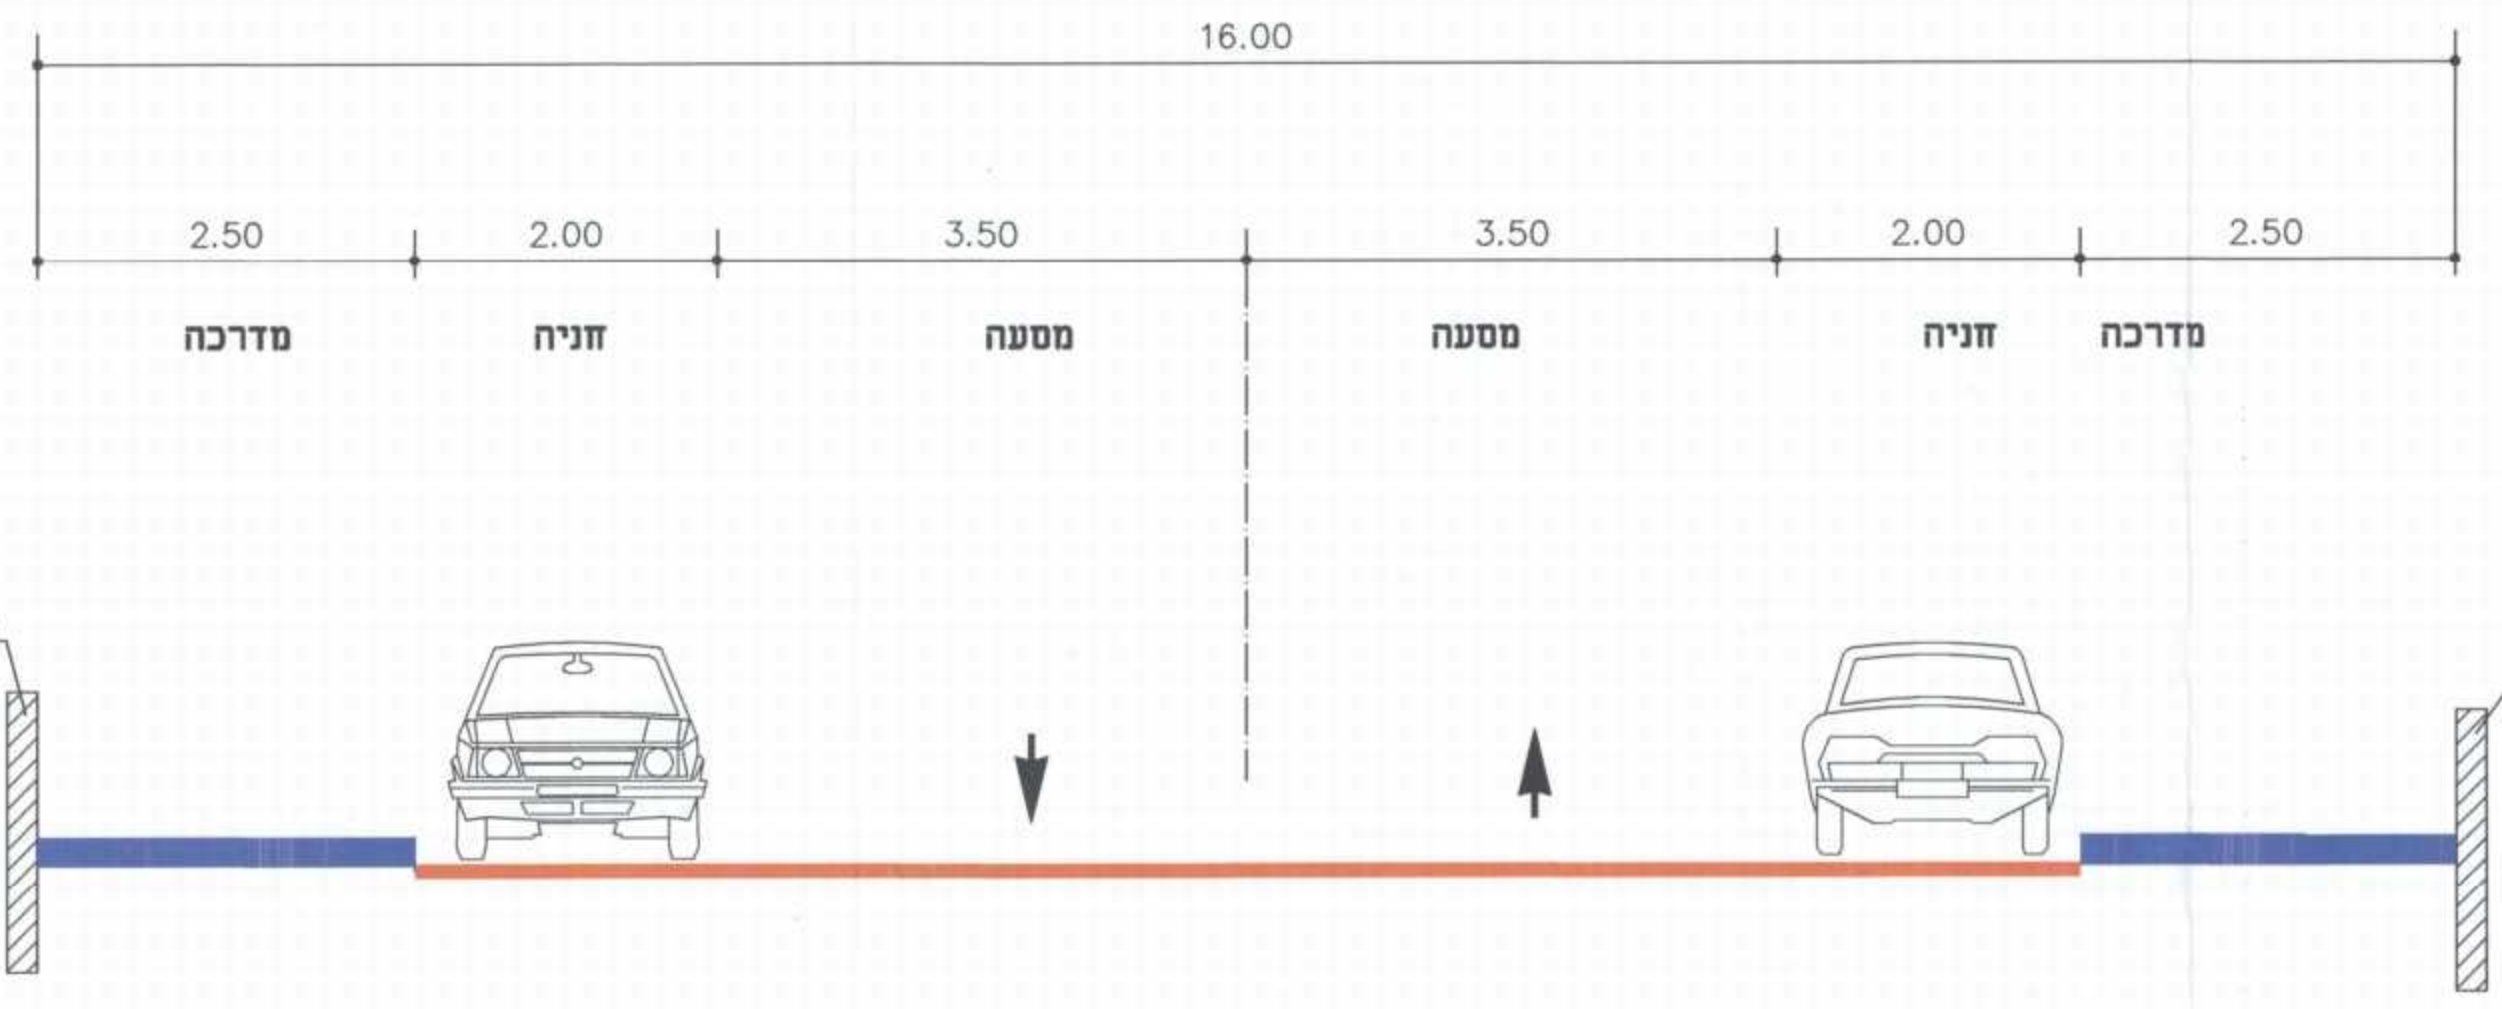


כביש 16 - חזד סיטרי

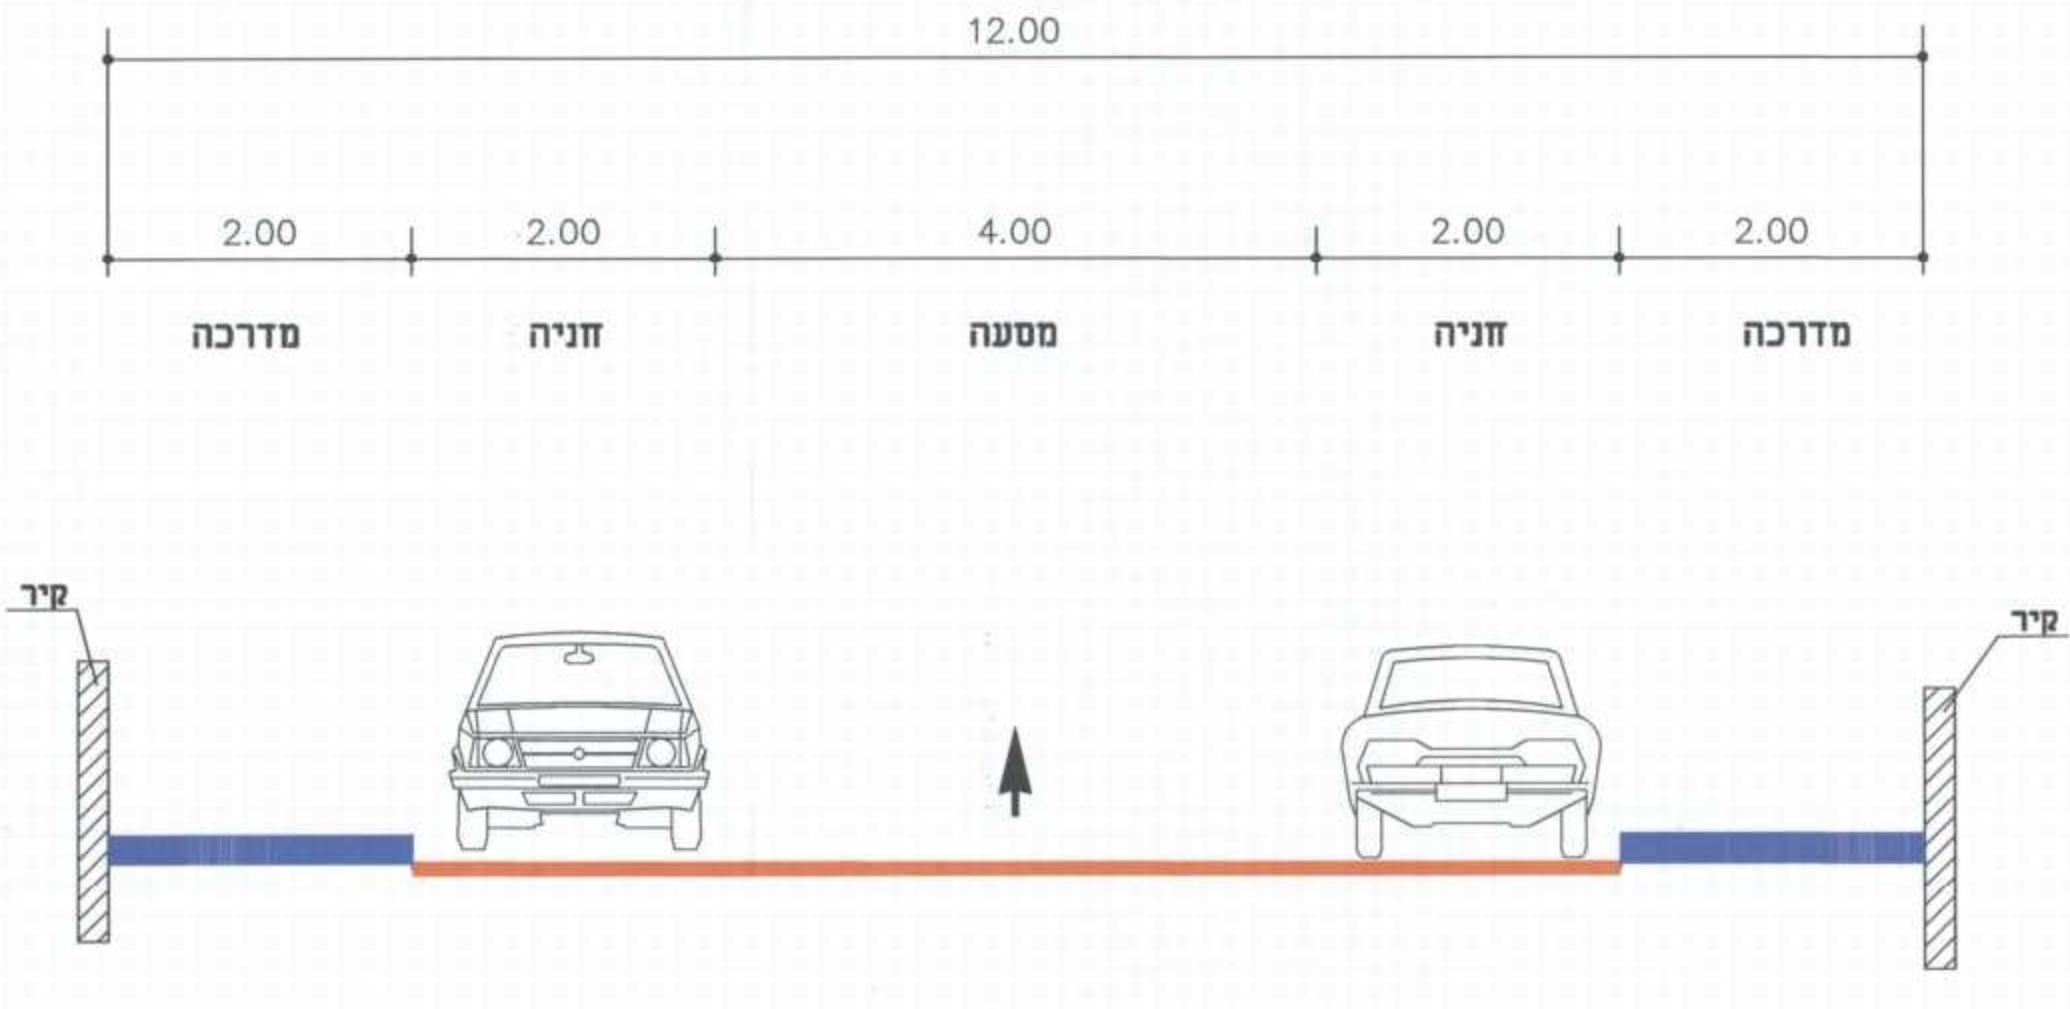

כביש 12 מ' - חזד סיטרי

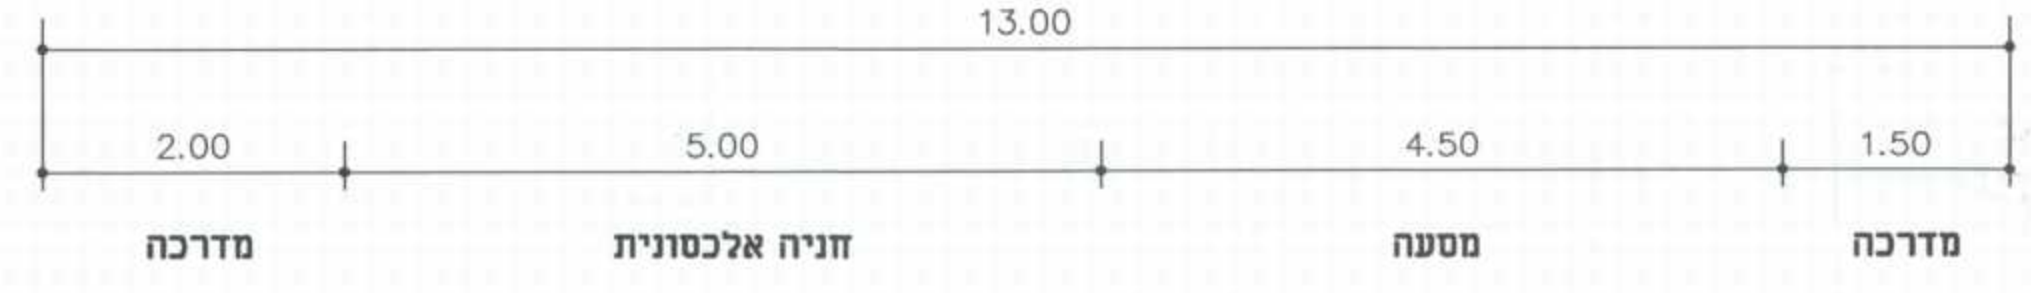

כביש 13 מ' - חזד סיטרי

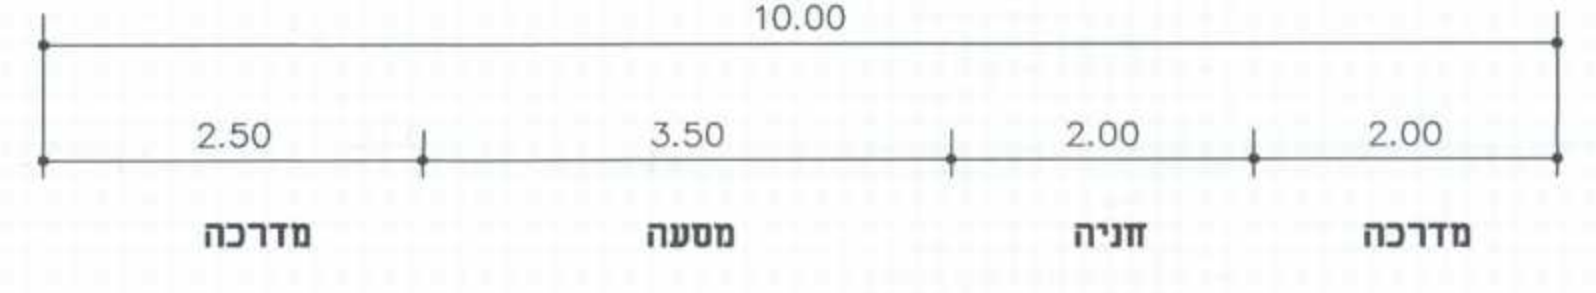

כביש 10 מ' - חזד סיטרי

הועדה המקומית לתכנון ובניה - חיפה
 תכנית ת.מ. מס' חפ/1796/4
 הומלץ להפקדה
 ברישום ח - 76 ב - 15.05.2012
 (-) ת.א.נ.ח. (-) א.ו.מ.ת. (-) מ.ת.מ.ח.מ.ר.
 יו"ר ראש הועדה

לוי & שטרק
 מהנדסים יועצים בע"מ
 תכנון הנדסה אזרחית
 דרכים תנועה ורמזורים
 חיפה, רח' יפ"ר 145 א
 30201 חיפה
 04-8553654, 099-04-8553654
 e-mail: office@levyshtark.co.il

מס' 1156/2.1
 עדכון: 13.07.15

1156/2.1 מס' 13.07.15 עדכון