

1615 25.1.16

תכנית מס' : חפ"ל 1767 א'

תכנון מחדש של אזור שבין נחל הקישון, פטי רכבת ושר' ההסתדרות.

ספצח תנועה - חתכים טיפוסיים

סוג התכנית	סוג איחוד וחכוקה	סמכות האישור	היתרים או הרשאות
מתאר מקומית	ללא הסכמת בעלים	ועדה מחוזית	תכנית עמיתית

מחוז : חיפה
 מרחב תכנון מקומי : חיפה
 רשות מקומית : חיפה
 שטח התכנית : 81.34 דונם
 קנ"מ : 1:50




הודעה על אישור תכנית מס' מורסחה בילקוט הפרסומים מס' 1767 א' חפ"ל

חתימת מוסד התכנון:


העדה המקומית לתכנון ובנייה - חיפה תכנית ח.פ. מס' 1767 א' הומונלץ להפקדה בישיבה ה- 51 ב- 07.03.2011 05.04.2011 חתום: א. גורן יושב ראש העדה מהנדס העיר	חתום:
---	-------

שמות וחתימות:	(Blank space for signatures)
---------------	------------------------------


יוזם ומגיש התכנית משרד מנהל העיר רח' ביאליק 3 חיפה 04-8356128 VARDAL@HAIFA.MUNI.IL	מסכת: 04-8356811 מסל: 04-8356128
יזם בפועל משרד מנהל העיר רח' ביאליק 3 חיפה 04-8356128 VARDAL@HAIFA.MUNI.IL	מסכת: 04-8356811 מסל: 04-8356128
בעל הזכויות במקרקעין עיריית חיפה, ממי' ופרטיים	מסכת: - מסל: -
עורך התכנית משרד מנהל העיר רח' ביאליק 3 חיפה 04-8356128 VARDAL@HAIFA.MUNI.IL	מסכת: 04-8356811 מסל: 04-8356128
מרדד עמי עסר שד' ירושלים 53 א' קרית ים 04-8758077 ATTARAMI10@GMAIL.COM	מסכת: 04-8758077 מסל: 04-8758077
תנועה לוי & שטרק מנהלים יועצים בע"מ רח' יפו 145 א' חיפה 04-8553654 YOSSIS@LEVYSHTARK.CO.IL	מסכת: 04-8553655 מסל: 04-8553654
תכנון נוף מרגלית סוכי-אדריכלית נוף רח' היוזמה 2, סירת הכרמל 04-8580896 MARGALIT@MARGALIT-S.COM	מסכת: 04-8580852 מסל: 04-8580896
מים ביוב וניקוז בלשה - ילון מערכות תשתית בע"מ דרך העצמאות 31, חיפה 04-8603600 TAMAR-MGBAL-JAL-IS.CO.IL	מסכת: 04-8603600 מסל: 04-8603600
שמאות זייד אוריב בע"מ הרצל 69, סירת הכרמל 04-8584466 MORAN-ZAID@GMAIL.COM	מסכת: 04-8584545 מסל: 04-8584466

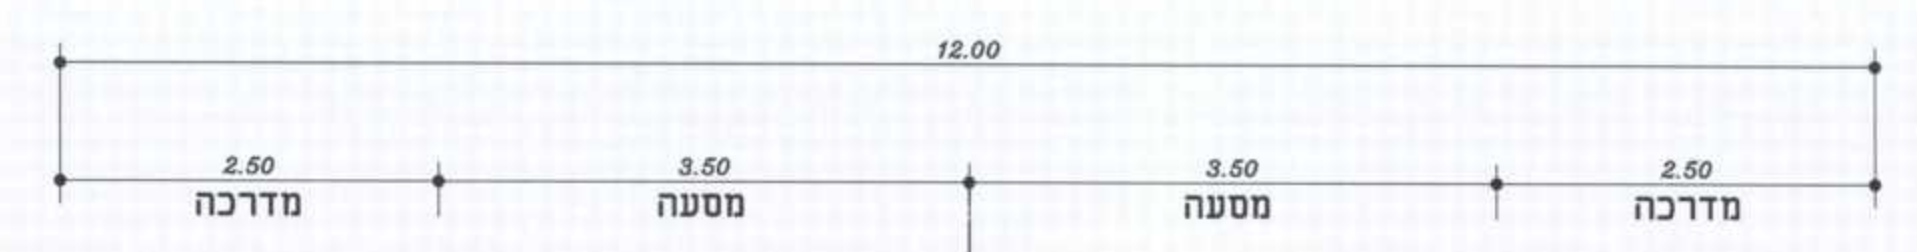


כביש 12 מ' - דו סטרי
קנ"מ 1:50

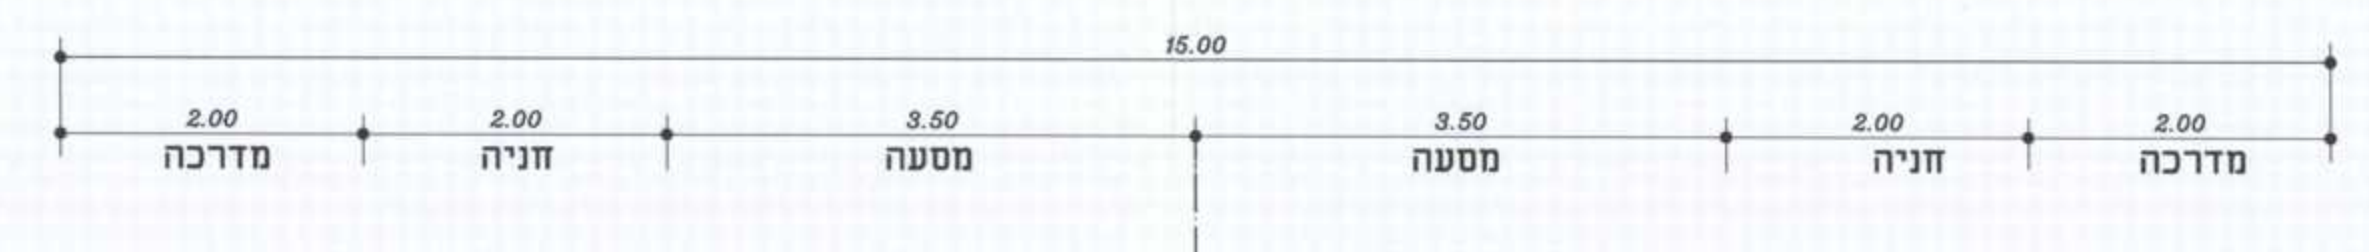


כביש 15 מ' - דו סטרי
קנ"מ 1:50

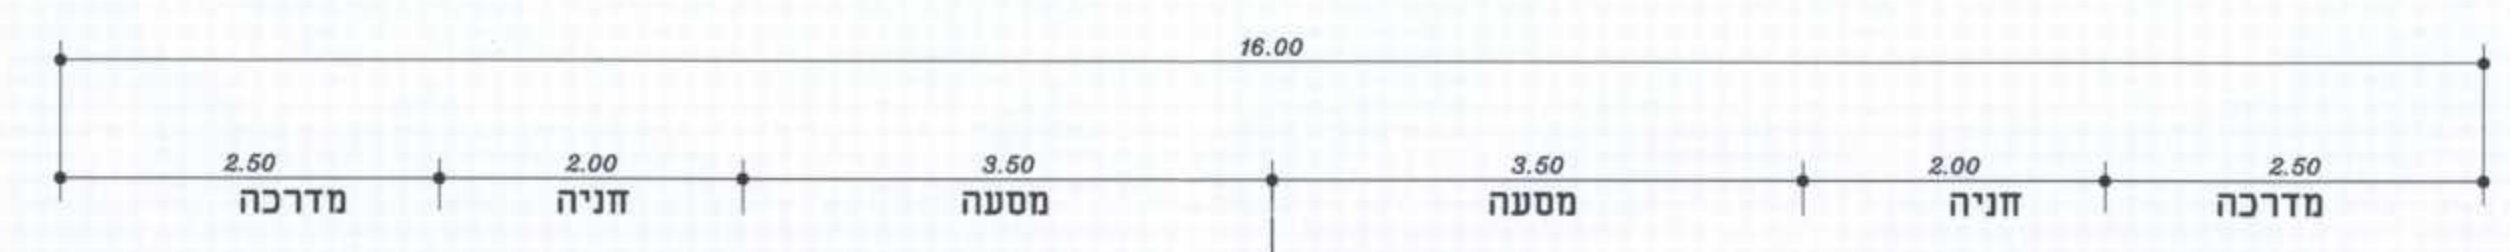

כביש 16 מ' - דו סטרי
קנ"מ 1:50

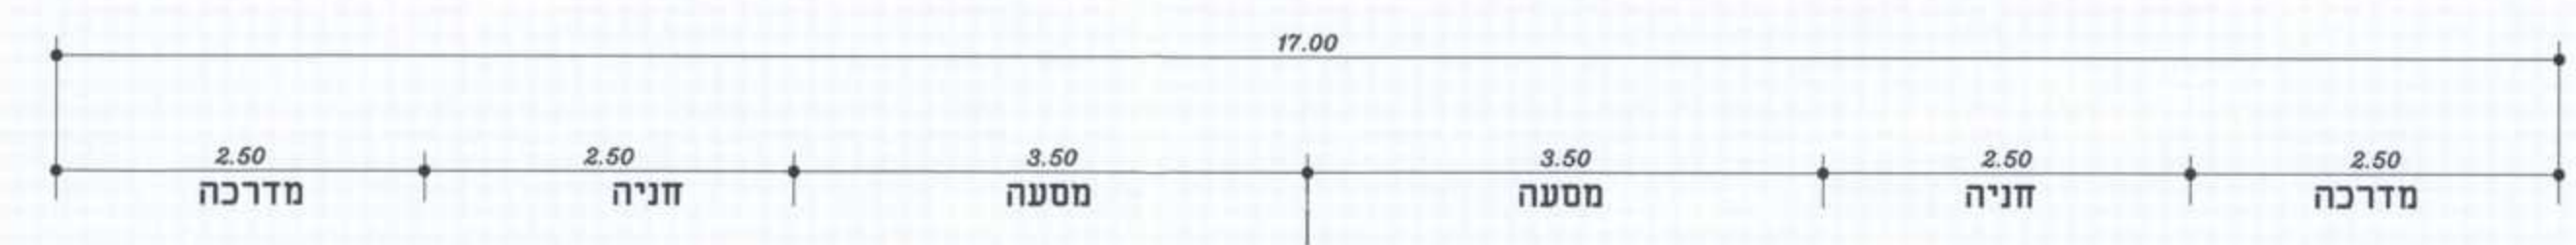

כביש 17 מ' - דו סטרי
קנ"מ 1:50

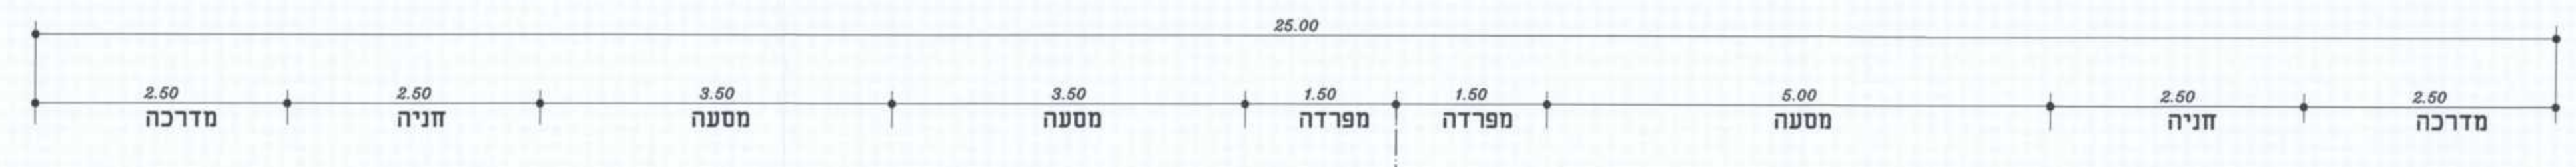

כביש 25 מ' - דו סטרי
קנ"מ 1:50

H:\Yoram\exam\15660\Draw\Tplan\Misc-2\1.dwg, 26/01/2016 13:25:47, VeldimY

מס' 1666/2.1
עדכון 24/10/2016

לוי & שטרק
 מהנדסים יועצים בע"מ
 תכנון בניה אדריכלות
 ירידים תנועה ורמזורים
 חיפה, רח' יפו 145 א'
 טל: 04-8553654
 פקס: 04-8553655
 e-mail: office@levyshtark.co.il