

25.1.16

**תכנית מס' : חפ' 1706 ד'**

תכנון מחדש של אזור שד' ההסתדרות בין נחל הקישון  
 גבול העירוני מזרחי,  
 קרקעות המיועדות לפארק המטרופוליני ואזור התעשייה  
 המאושר בתכנית חפ' 1705/

**ספח תנועה - חתכים טיפוסים**

סוג התכנית	סוג איחוד והכרזה	סמכות האישור	היתרים או הרשאות
מתאר מקומית	ללא הסכמת בעלים	ועדה מחוזית	תכנית שמותיה ניתן להוציא היתרים

מחוז : חיפה  
 מרחב תכנון מקומי : חיפה  
 רשות מקומית : חיפה  
 שטח התכנית : 211.00 דונם  
 קנ"מ : 1:50



**חתימת מוסד התכנון:**


הועדה המקומית לתכנון ובניה - חיפה תכנית חפ' מס' 1706 ד' הומלץ להפקדה בשיבה ה- 61 - ב - 07.08.2011 -חזרה א- -א וסדמו- יושב ראש הועדה מהנדס העיר	1706 ד' 159 25.1.16 יורם גיון ת.ד. 159 חיפה
---	--


**שמות וחתימות:**


שם:	משרד מוגדס העיר	מס':	04-8356811	תפקיד:	יוזם ומגיש התכנית
שם:	רח' ביאליק 3 חיפה	מס':	04-8356128	תפקיד:	מסמך
שם:	משרד מוגדס העיר	מס':	04-8356811	תפקיד:	יום בפועל
שם:	רח' ביאליק 3 חיפה	מס':	04-8356128	תפקיד:	מסמך
שם:	עיריית חיפה, ממי' ופסייט	מס':	-	תפקיד:	בעל הזכויות בקרקע
שם:	משרד מוגדס העיר	מס':	04-8356356	תפקיד:	עורך ותכנית
שם:	רח' ביאליק 3 חיפה	מס':	04-8356128	תפקיד:	מסמך
שם:	עמי עטר	מס':	04-8758077	תפקיד:	מודד
שם:	שד' ירושלים 53 קרית ים	מס':	04-8758077	תפקיד:	מסמך
שם:	ליי & שטרק	מס':	04-8553655	תפקיד:	תנועה
שם:	רח' יפו 145 חיפה	מס':	04-8553654	תפקיד:	מסמך
שם:	סוכי מרגלית-אדריכלות נוף	מס':	04-8580852	תפקיד:	תכנון נוף
שם:	היוזמה 3 שירת כרמל	מס':	04-8580896	תפקיד:	מסמך
שם:	ב'בלשה - ילון מערכות תשתית בע"מ	מס':	04-8603600	תפקיד:	מים ביוב וניקוז
שם:	דרך העצמאות 31, חיפה	מס':	04-8603601	תפקיד:	מסמך
שם:	זייד ארניב בע"מ	מס':	04-8584466	תפקיד:	שמורות
שם:	הרצל 69, שירת הכרמל	מס':	04-8584545	תפקיד:	מסמך




מס' 1665/21  
 עכדון 24/10/2016

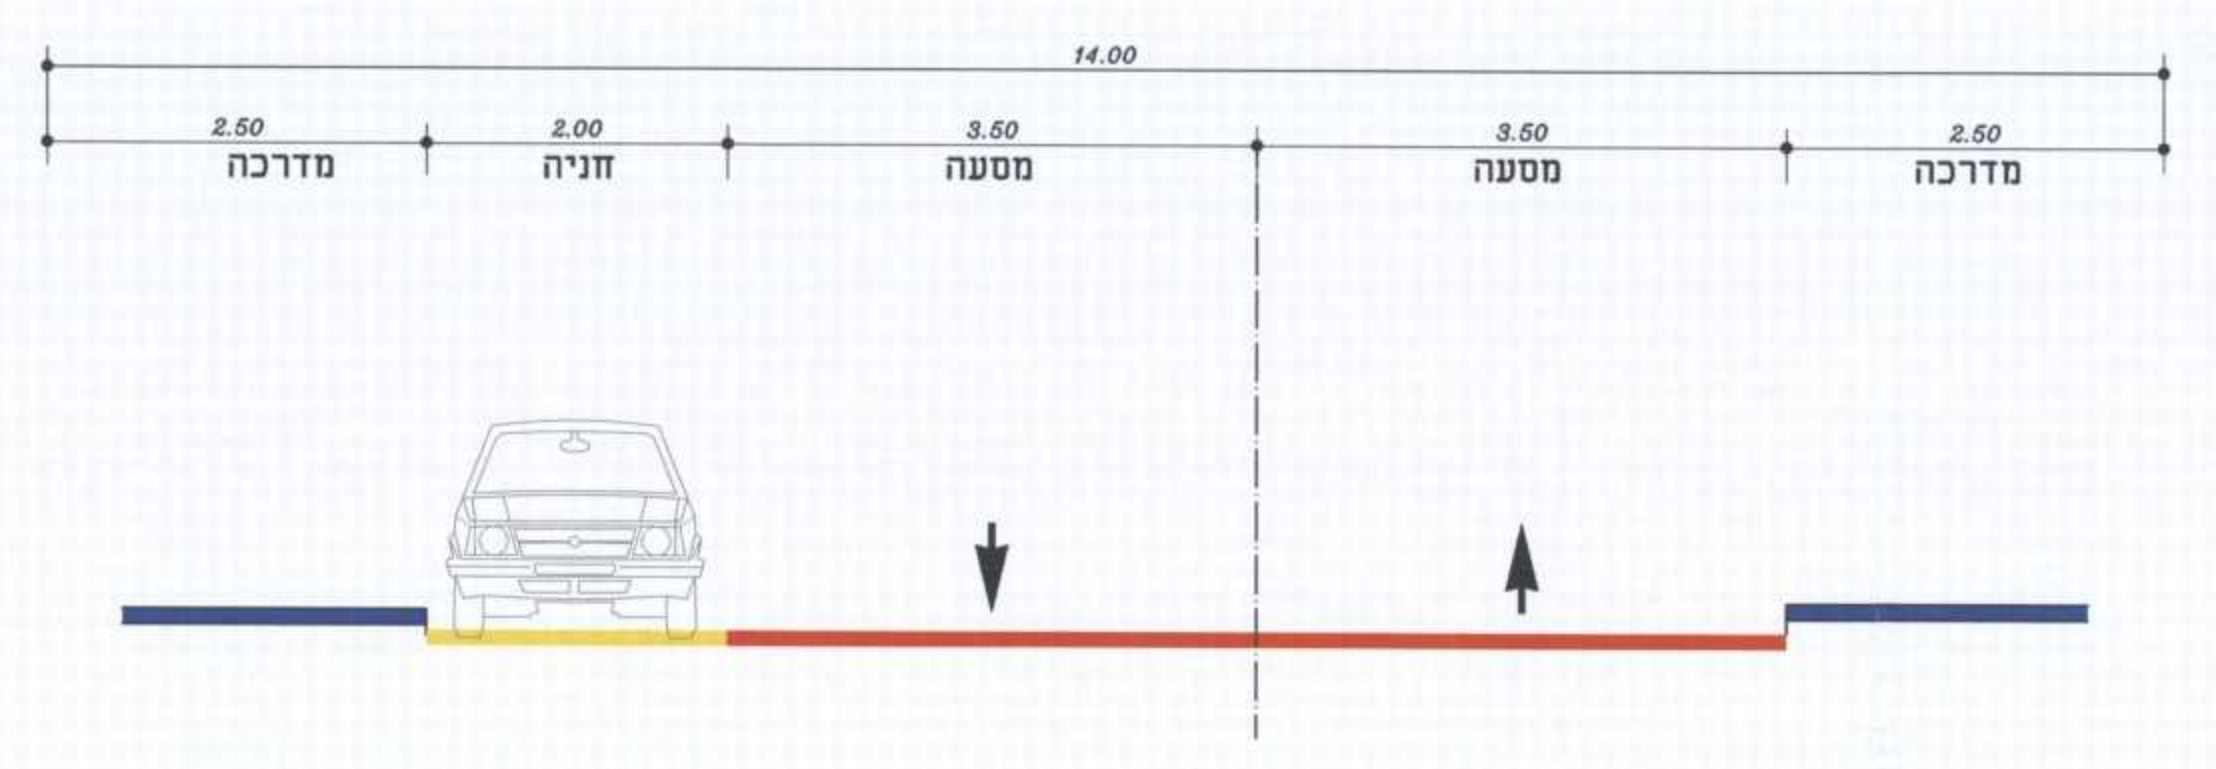


**כביש 14 מ' - דו סטרי**  
 קנ"מ 1:50

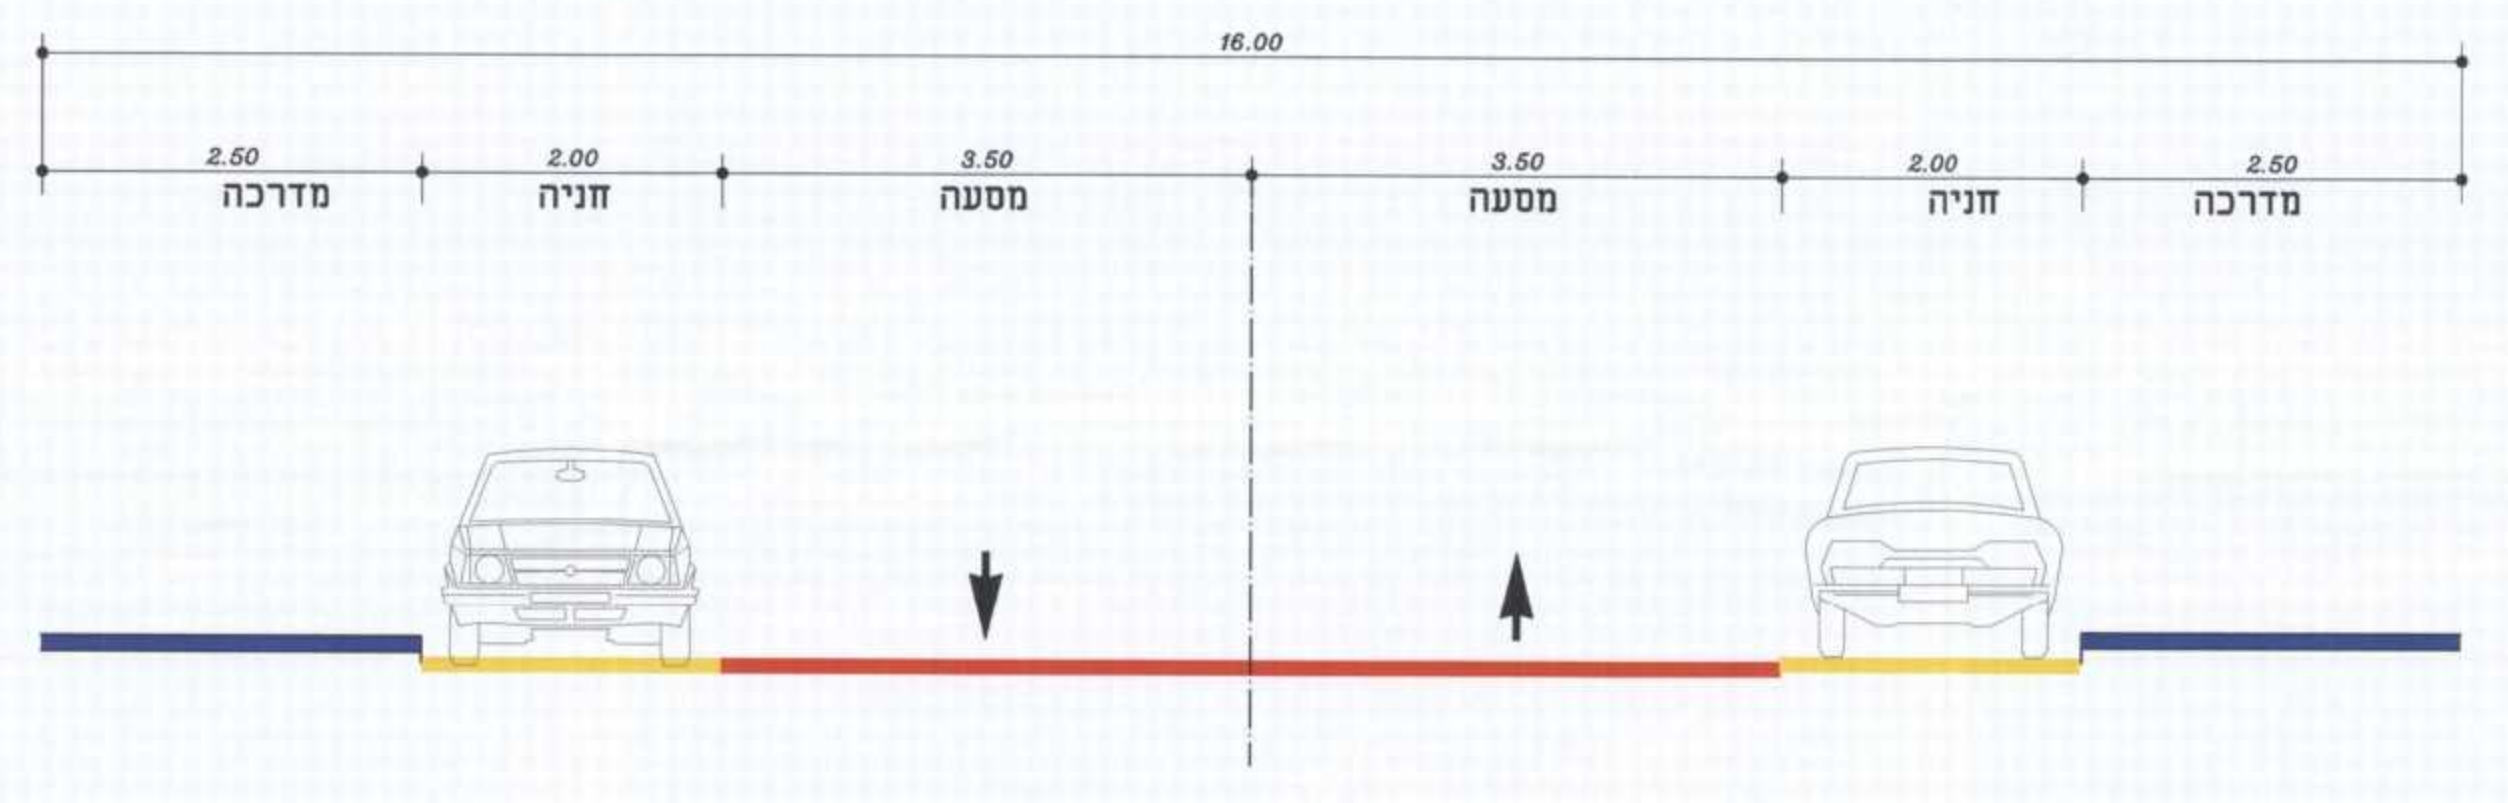

**כביש 16 מ' - דו סטרי**  
 קנ"מ 1:50

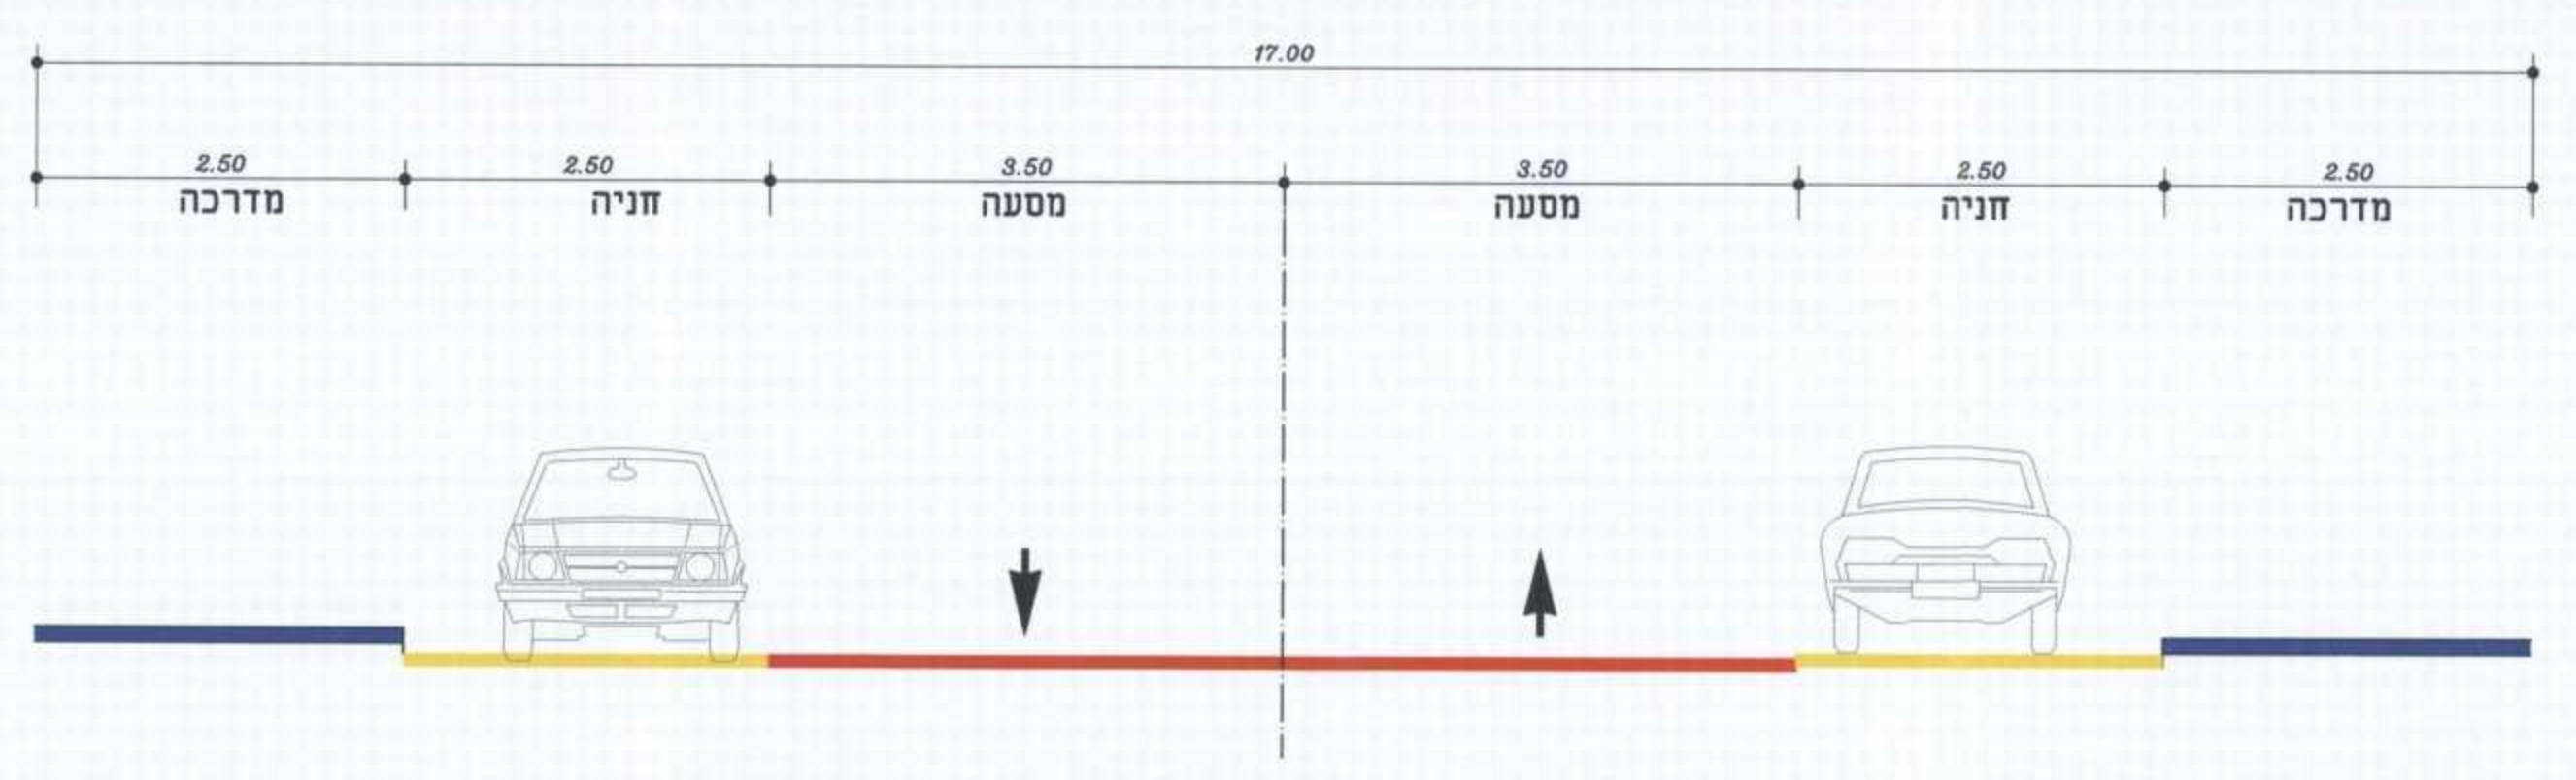

**כביש 17 מ' - דו סטרי**  
 קנ"מ 1:50

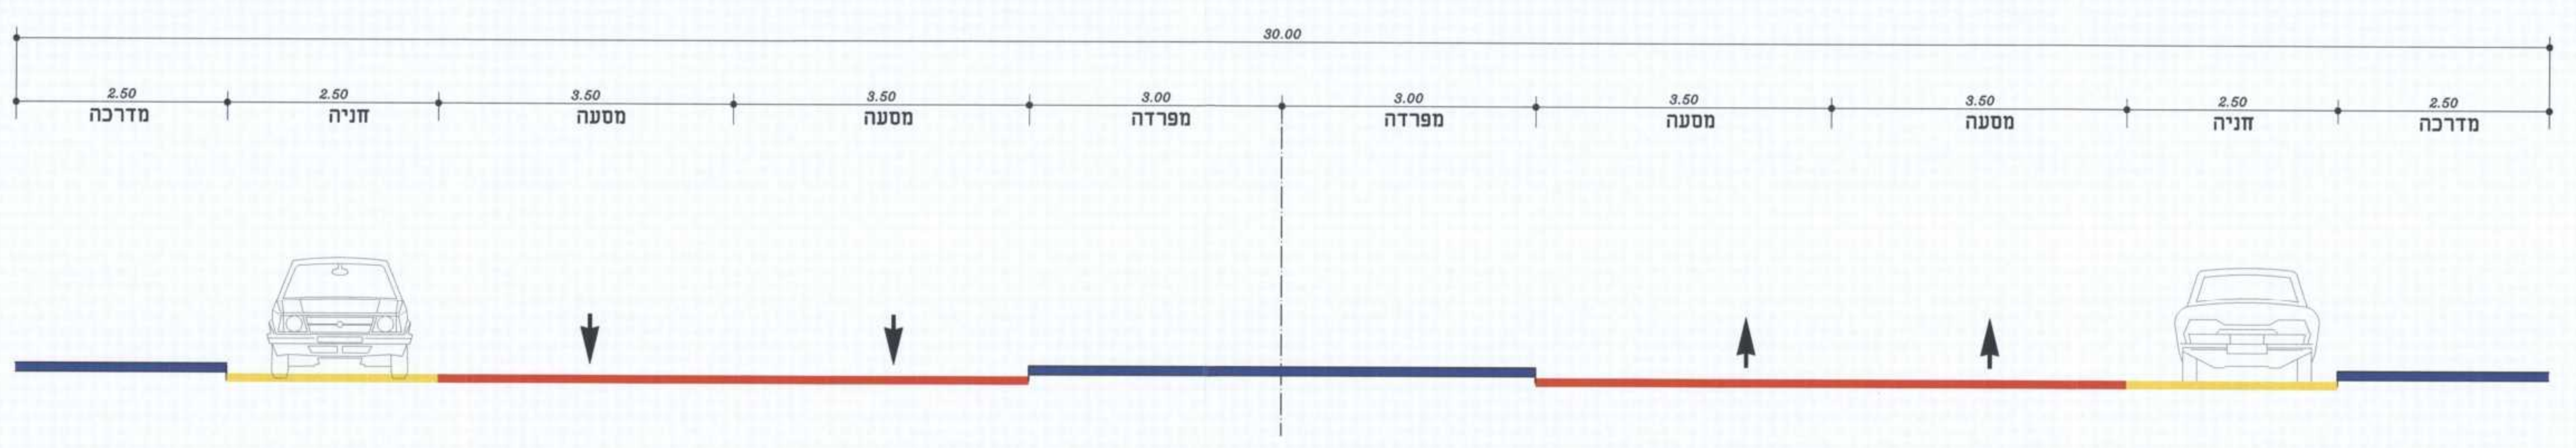

**כביש 30 מ' - דו סטרי**  
 קנ"מ 1:50