

# תכנית מס' כ/א/461 ב

מרכז שליטה ובקרה - קו מוצרי דלק (קמ"ד) בע"מ, קרית אתא

## נספח נופי

סוג התכנית	סוג איחוד וחלוקה	מסכת האישור	היתרים או הרשאות
מפורטת	ללא איחוד וחלוקה	עדה מחוזית	תכנית עמתיקה ניתן לדו"צ את היתרים

מחזור: חזרה  
מרחב תכנון מקומי: ק.אתא  
רשות מקומית: ק.אתא  
שטח התכנית: 16.37 דונם

שטח המגוון: 11606 מ"ר  
מספר חלקות: 10  
תאריך: 14-05-2015  
נתקבל

### גושים וחלוקות בתכנית:

חלק מגוש	סוג רגוש	חלוקות בשלמותן	חלקי חלוקות
11606	מוסדר	-	10

שלב: מתן חוקף מהדורה: 1 תאריך: 07.04.15

### שמות וחתימות:

שם שירות המסומן	מספר זיהוי	שם המוסמך	תאריך	חתימה
מגיש התכנית (ממ"ד) בע"מ	6.5.15	קו מוצרי דלק בע"מ		
יום בפועל (ממ"ד) בע"מ	6.5.15	קו מוצרי דלק בע"מ		
בע"מ ע"י בקרקע (ממ"ד) בע"מ		קמ"ל בזכירה לקו מוצרי דלק בע"מ		
עורך התכנית	30.11.12	יעקב מאיר מחנכו ערים		
עורך נספח נ"פ	30.11.12	ברקן אלחייני אדריכלות נוף		




### חתימת מוסדות התכנון:

הודעה על הסקרת תכנית מס' 461/כ/א  
מסרסמה בילקוט הפרסומים מס' 4631  
ביום 27.7.12

הודעה על אישור תכנית מס' 461/כ/א  
מסרסמה בילקוט הפרסומים מס' 4631  
ביום 27.7.12

משרד הפנים מחוז חיפה  
חוק התכנון והבניה תשכ"ח-1965  
הועדה המחוזית החליטה ביום: 30.11.12  
לאשר את התכנית

יוסף קולב  
תאריך: 7.6.15  
יו"ר הוועדה המחוזית

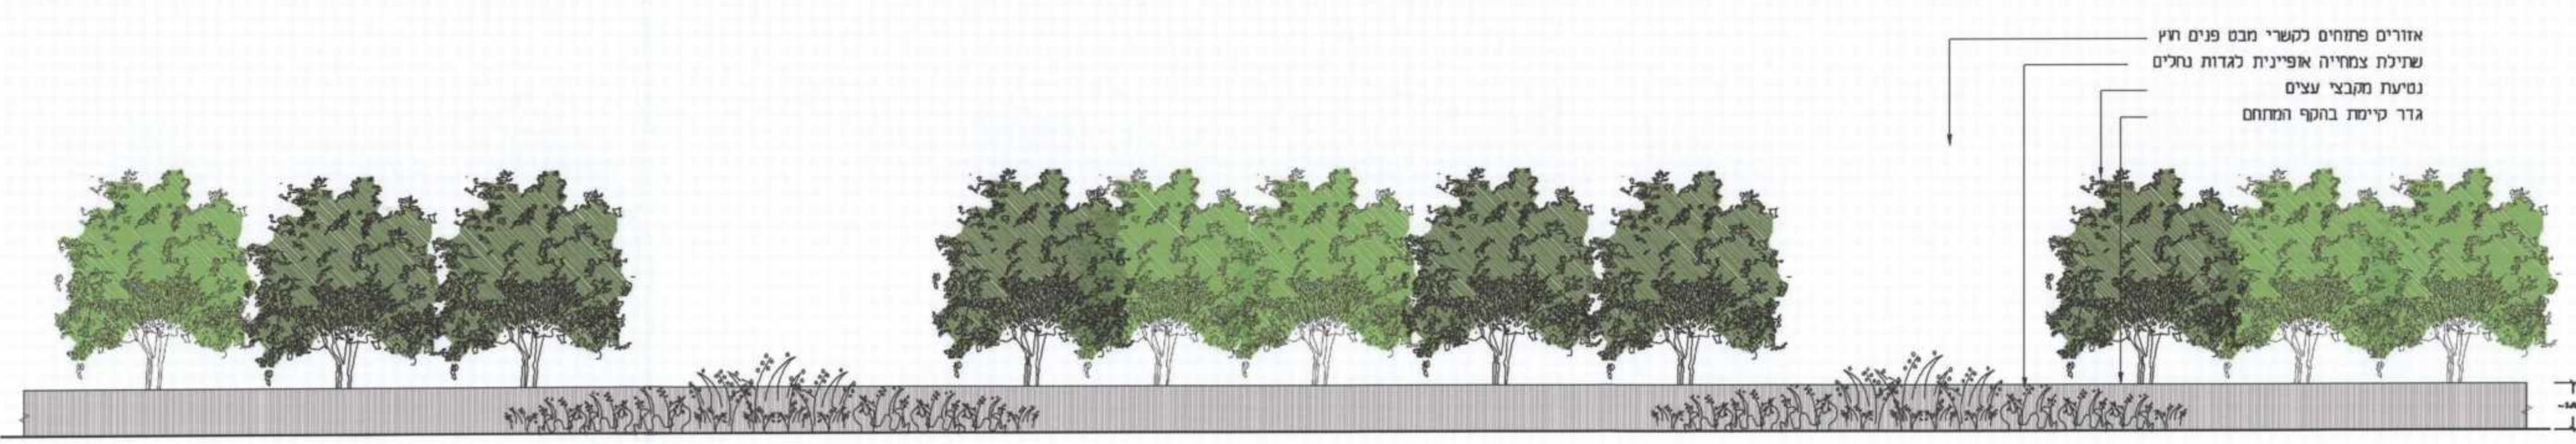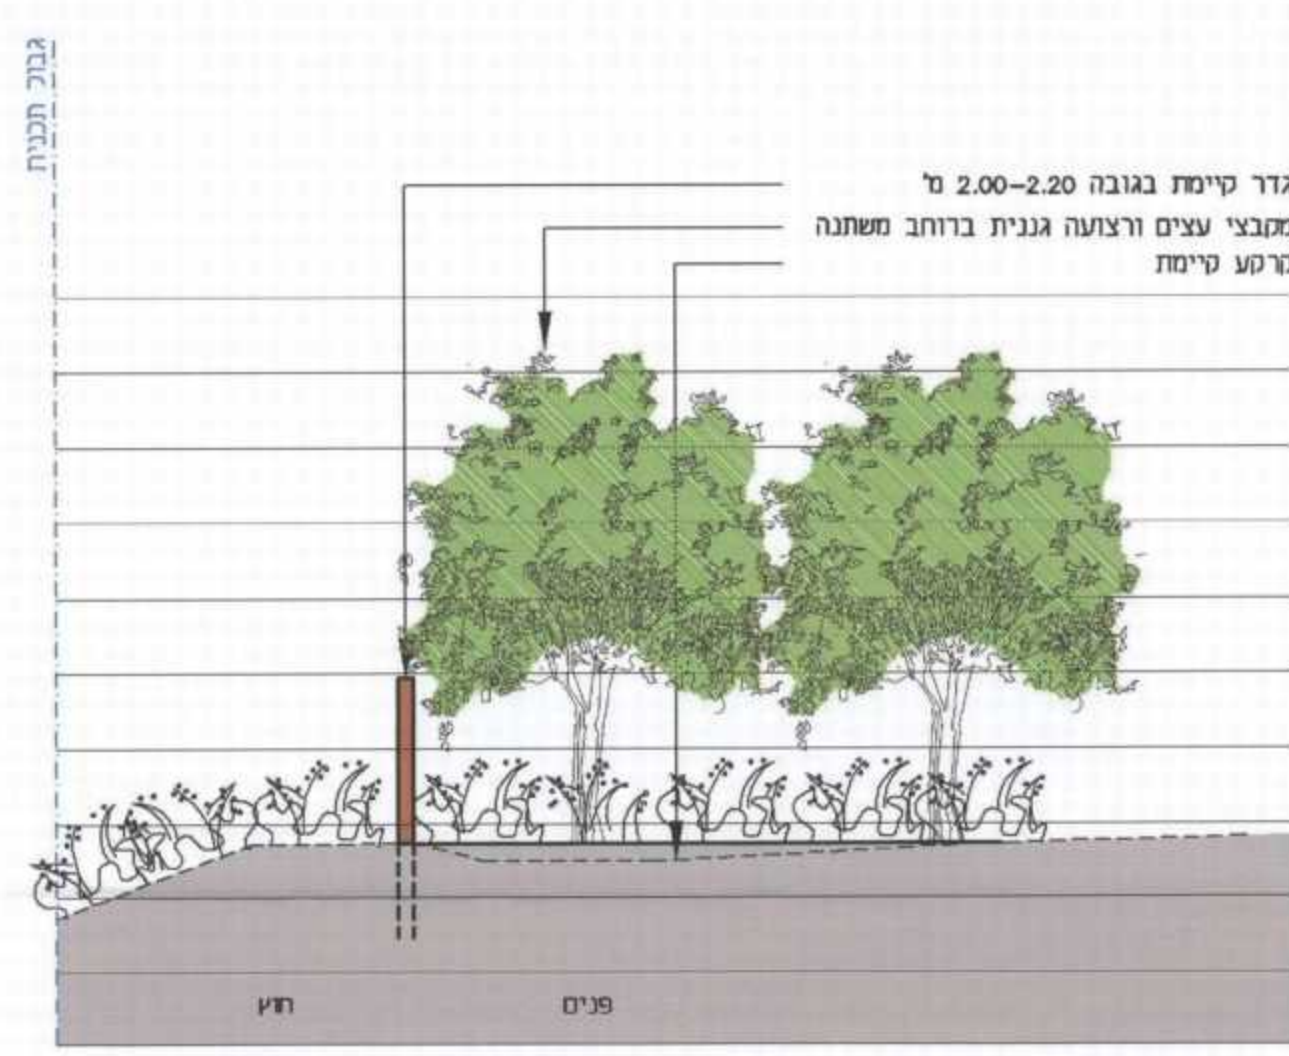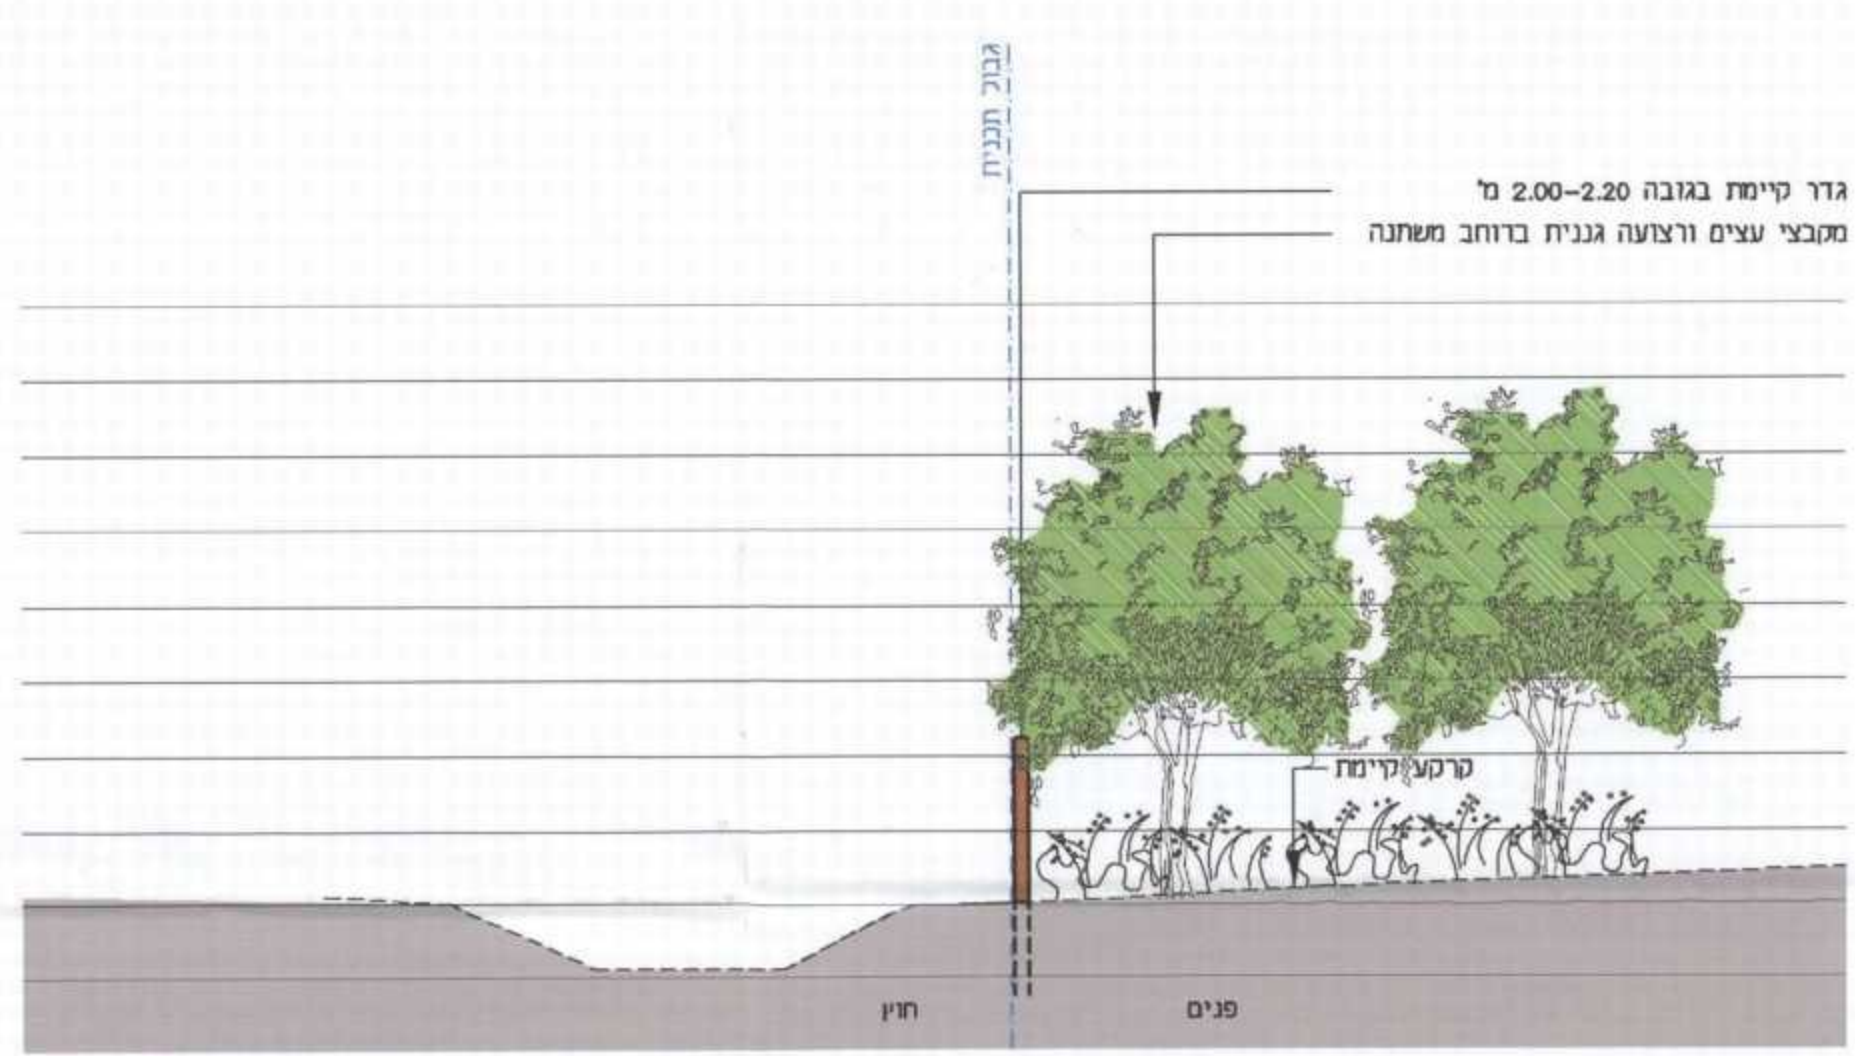

**ברקן אלחייני**  
אדריכלות נוף

רח' הירקון 30  
חיפה 34462  
טל 04-8248650  
פקס 04-8248651  
benof@zahav.net.il