

תכנית מספר 304-0072058

**חפ"מק\2361-שינוי קו בנין בגוש 10774
חלקה 90-רחוב מרגלית 47-חיפה**

נספח בניוי מנחה

איחוד וחלוקה	סמכות ראשית	אופי התכנית
ללא איחוד וחלוקה	ועדה מקומית	תכנית שמכונה יתרון להוציא היערים
מחוז:	חיפה	פורטמה בילקוט הפרסומים מס' 6645
מרחב תכנון מקומי:	חיפה	מיום 14.8.2013
רשות מקומית:	חיפה	
ישוב:	חיפה	
שטח התכנית:	1.082 דונם	הוציאה על אישור תכנית מס' 361/תמ"מ
קני"מ:	1:200	6699 מס' פרסומים מס' 19.11.2013

עורך התכנית	מס':	יוסף פרוכטר - יטרון בע"מ הנדסה ממוחשבת
	טלפון:	331036 - חיפה 3716 - ת.ד.
יוזמי ומגיש תכנית	מס':	גניה ואברהם זיסקינד
	טלפון:	3446425 - חיפה 47-מרגלית
בעלי עניין בהקרקע	מס':	גניה ואברהם זיסקינד
	טלפון:	3446425 - חיפה 47-מרגלית
	מס':	חגית ואברהם ציבין
	טלפון:	3446425 - חיפה 47-מרגלית
	מס':	04-8244054
	טלפון:	04-8244054

שלב: מילוי תנאים למתן תוקף מהדורה: 1 תאריך: 15.10.2013

ועדה מקומית - חיפה

2361/תמ"מ

התקנת תכנית מס' 2361/תמ"מ

ועדה המקומית החליטה להפיק את התכנית

בשיבת מס' 105 כיום 8.7.2013

ועדה מקומית - חיפה

2361/תמ"מ

התקנת תכנית מס' 2361/תמ"מ


ועדה המקומית החליטה להפיק את התכנית

בשיבת מס' 105 כיום 8.7.2013



הוציאה על אישור תכנית מס' 361/תמ"מ

מקרא:


- חוספת מרפסת קונזולית
- גבול תכנית
- גבול תא שטח ומספרו
- קו בנין
- עץ לשימור

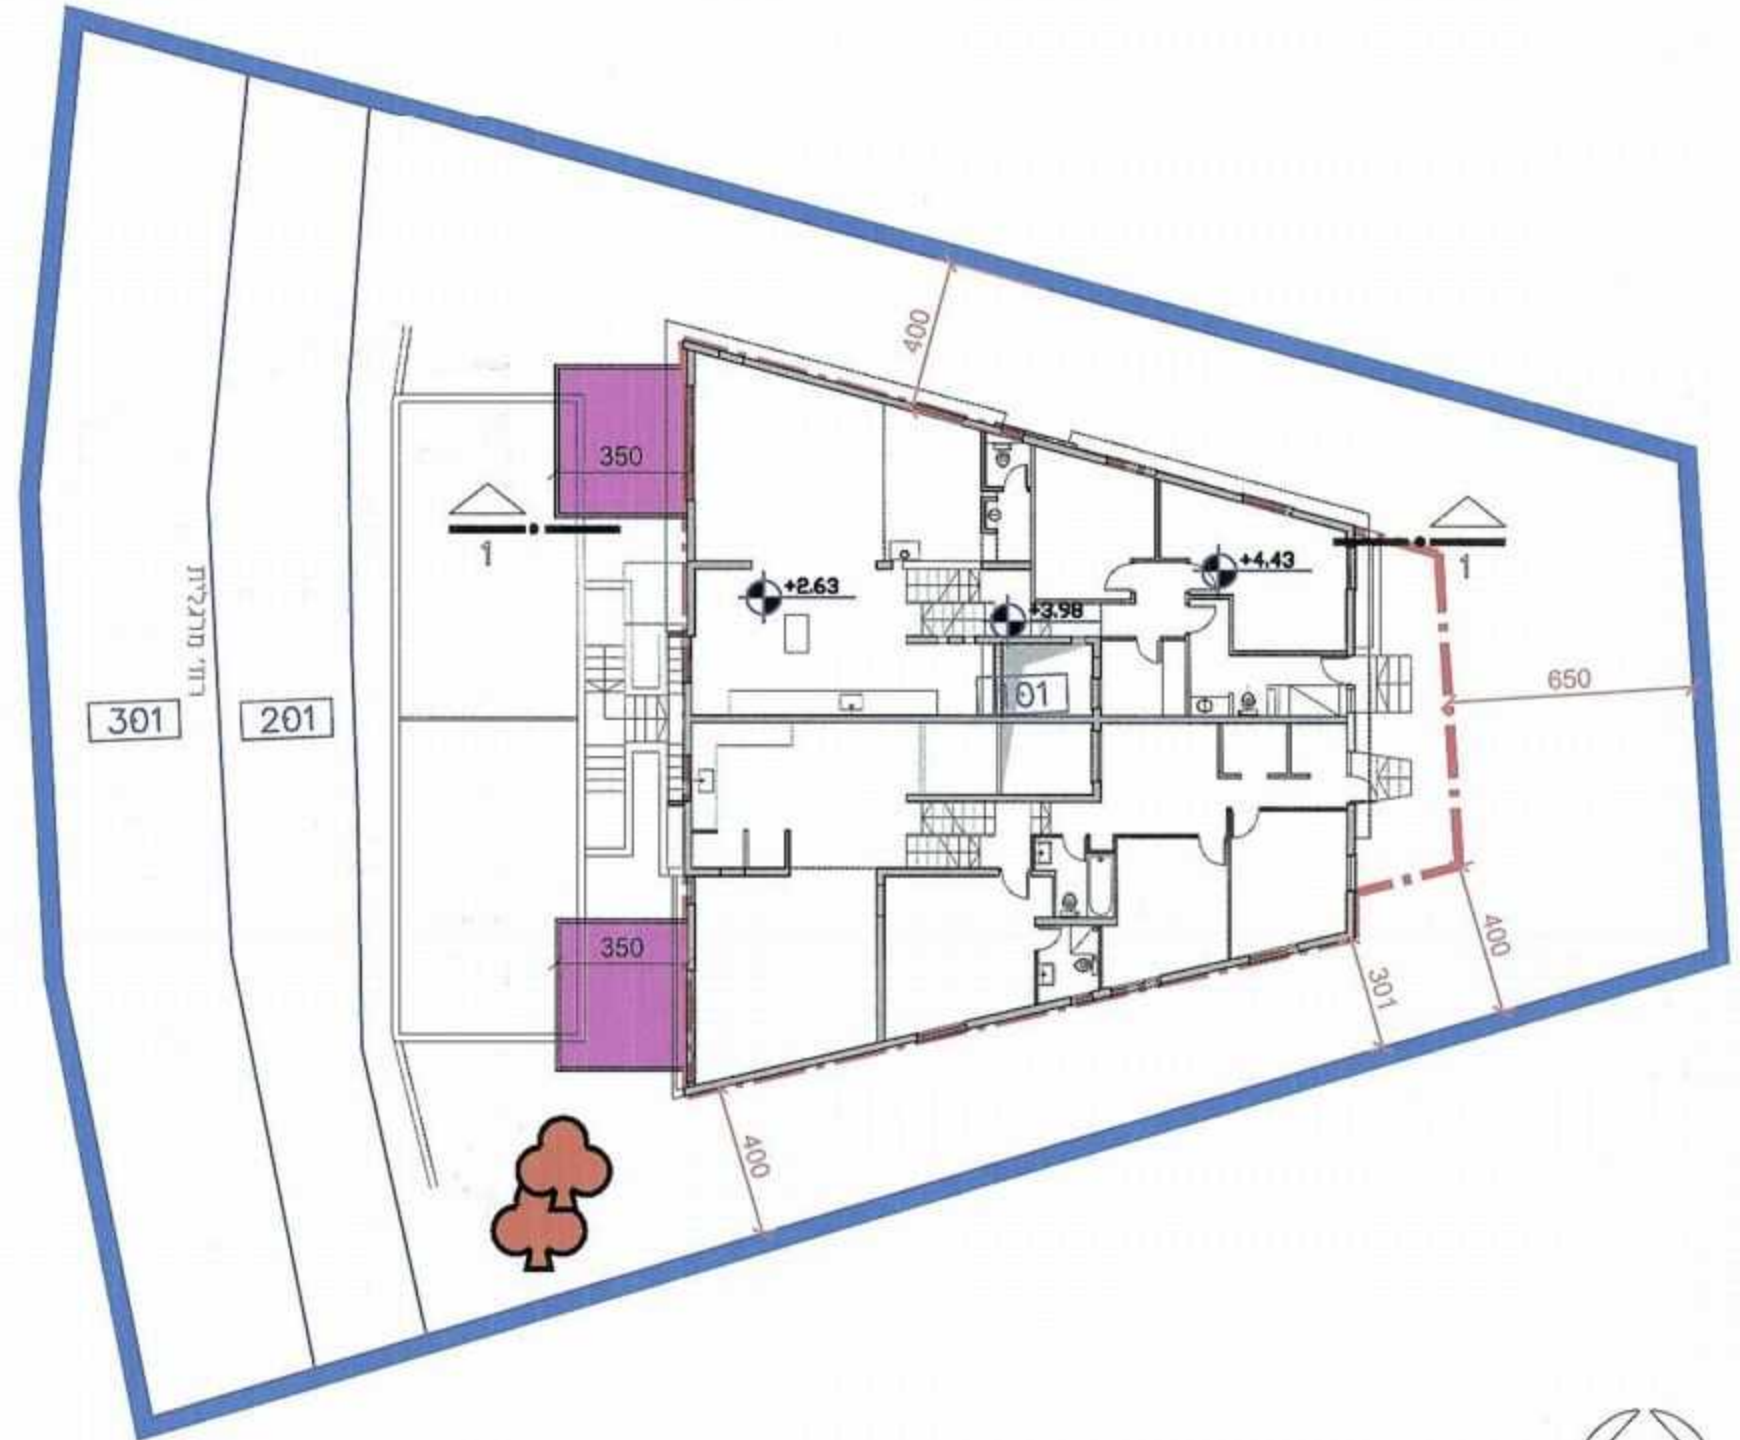


תכנית קומה א' קני"מ 1:200

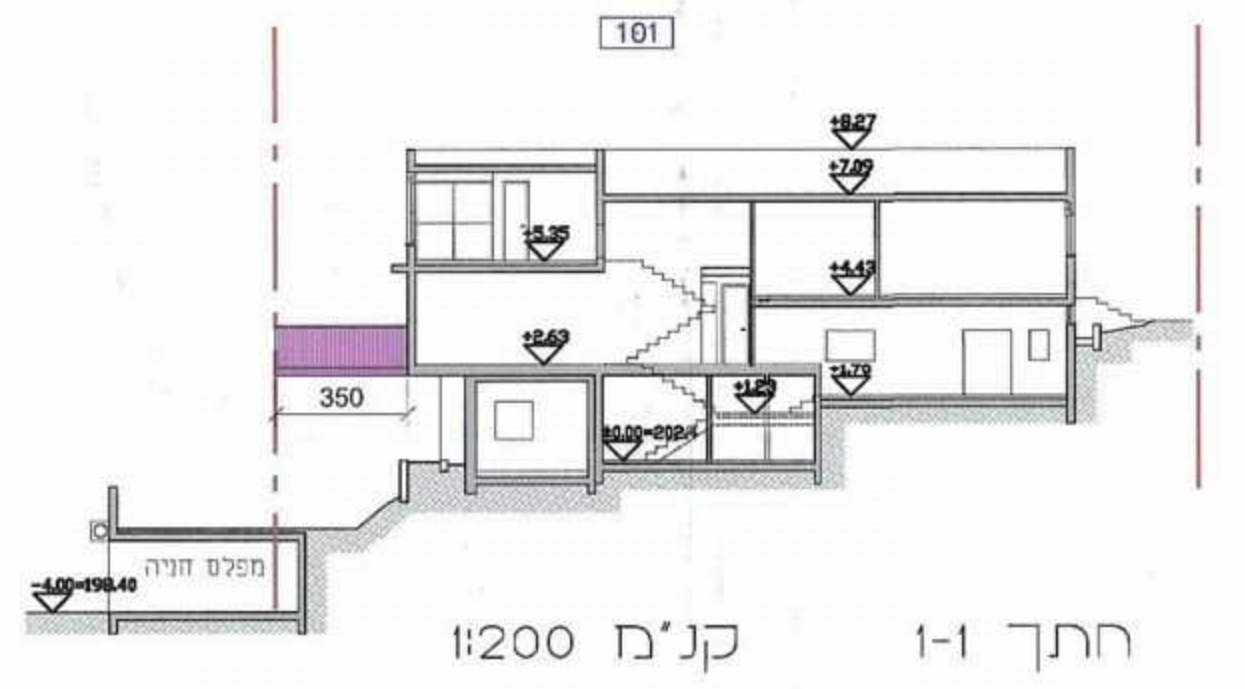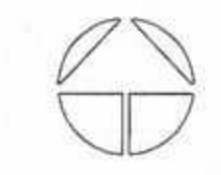

חתך 1-1 קני"מ 1:200

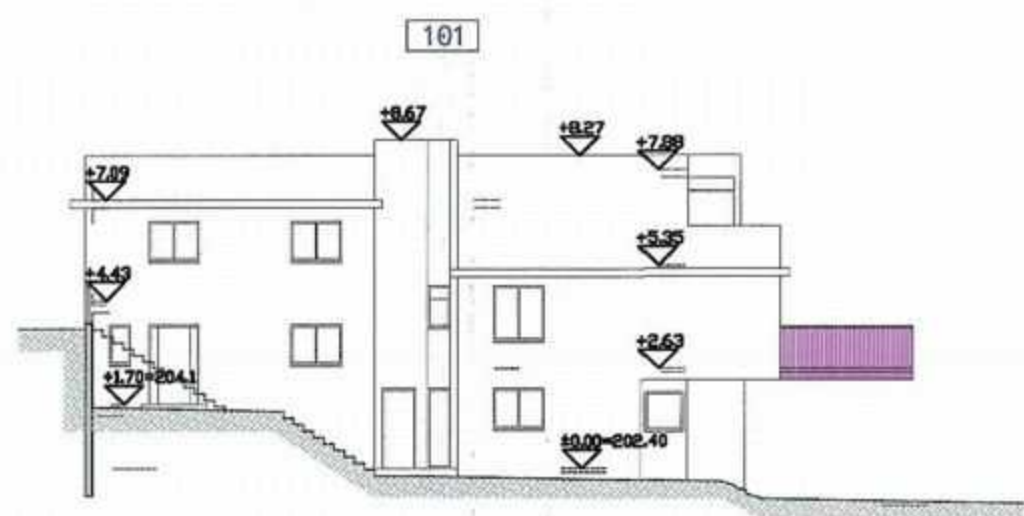

חזית צפונית קני"מ 1:200

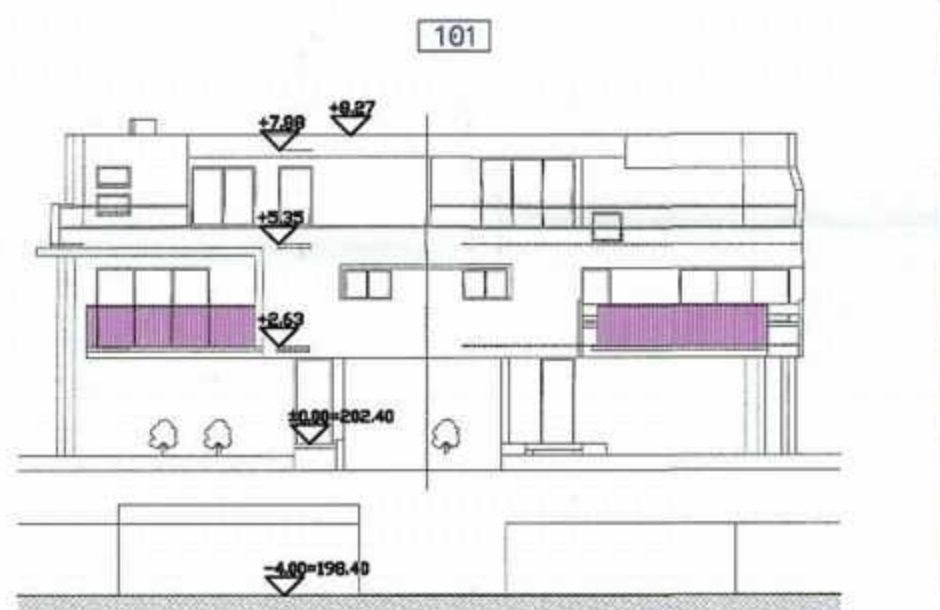

חזית מערבית קני"מ 1:200