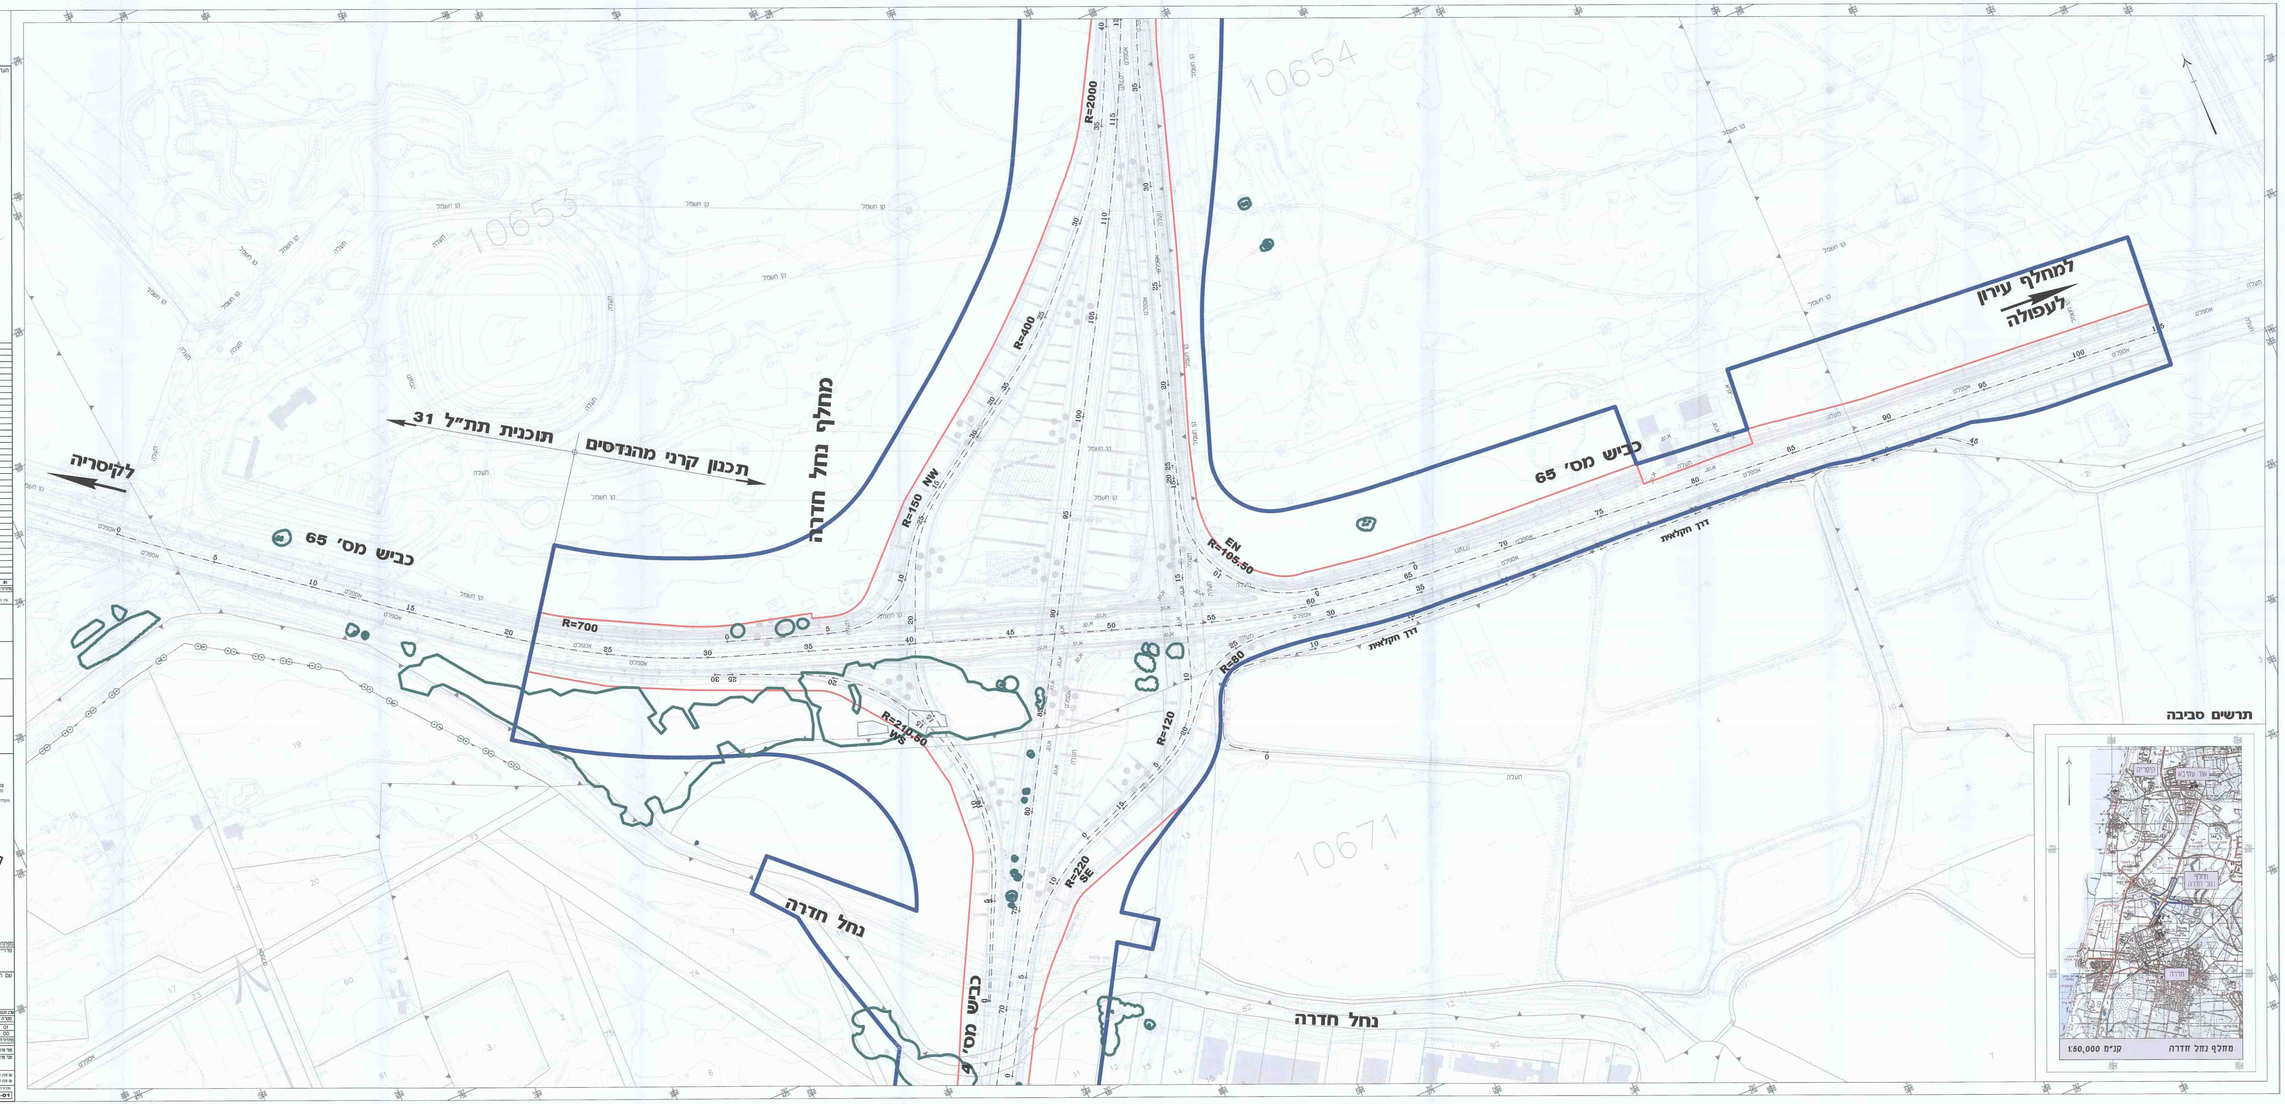

מקרא:

- גבול התכנית
- סו רצועת דרך
- עצים

מס'	שינוי	מאת	תאריך
01	סימון כללי		

נתיבי ישראל
החברה הלאומית לתשתיות תחבורה בע"מ

מנהל פרויקט

מתכנן

מתכנן תחבורה

מפה ארצית

מפה קנה"מ 1:50,000

מחלף נחל חדרה

פרויקט

כביש 65/6

שם התכנית

סמל עצים סך רקע מצב קיים

מצב	תאור	מס'	מקום	ציון
מדידה	נקודת בקרה	00	732,737.74	214,179.00
מדידה	נקודת בקרה	00	732,737.74	214,179.00
מדידה	נקודת בקרה	00	732,737.74	214,179.00

קנ"מ	1:1250	מ'	40
מס' פרויקט			
(A,A-65/6-00-DG00)			

(ICR)IN-HW-000-DG00A0B3-PD-1001-01

שם קובץ	IN-HW-000-DG00A0B3-PD-1001.dwg
שם קובץ	IN-HW-000-DG00A0B3-PD-1001-01.pdf