

**תכנית מספר 353-0107193**  
**דזור מוגן בגוש 12612 חלקה 16**  
**באור עקיבא**  
**נספח בינוי**

אזור התכנית	שטח רישוי	אזור החלוקה
תכנית שניתן מבוטא להוציא היתרים	וכדה מחוזית	כלא איחוד החלוקה

מחוז: חיפה  
 מרחב תכנון מקומי: השומרון  
 רשות מקומית: אור עקיבא  
 ישוב: אור עקיבא  
 שטח התכנית: 6,873 מ"ר  
 קנה מידה: 1:500

עורך התכנית	אמוס חיפה לזמן
טלפקס	04-8676724
טלפון	04-8620273



שלב: מילוי תנאים למתן תקן מהדורה 1 תאריך: 29.01.2014

אדריכל אבוליל  
 משרד הבינוי ושכנו  
 מחוז חיפה  
 8/1/14

הודעה על הפקדת תכנית מס' 353-0107193  
 פרסומה בילקוט הפרסומים מס' 6681  
 ביום 24.10.13

נ. שרד הפנים מחוז חיפה  
 חוק התכנון והבניה תשכ"ה-1965  
 אישור תכנית מס' 353-0107193  
 הועדה המחוזית לתכנון ולבניה החליטה  
 ביום 8.1.14 לאשר את התכנית.  
 יו"ר הועדה המחוזית  
 גולדמן

הודעה על אישור תכנית מס' 353-0107193  
 פרסומה בילקוט הפרסומים מס' 6798  
 ביום 11.5.14

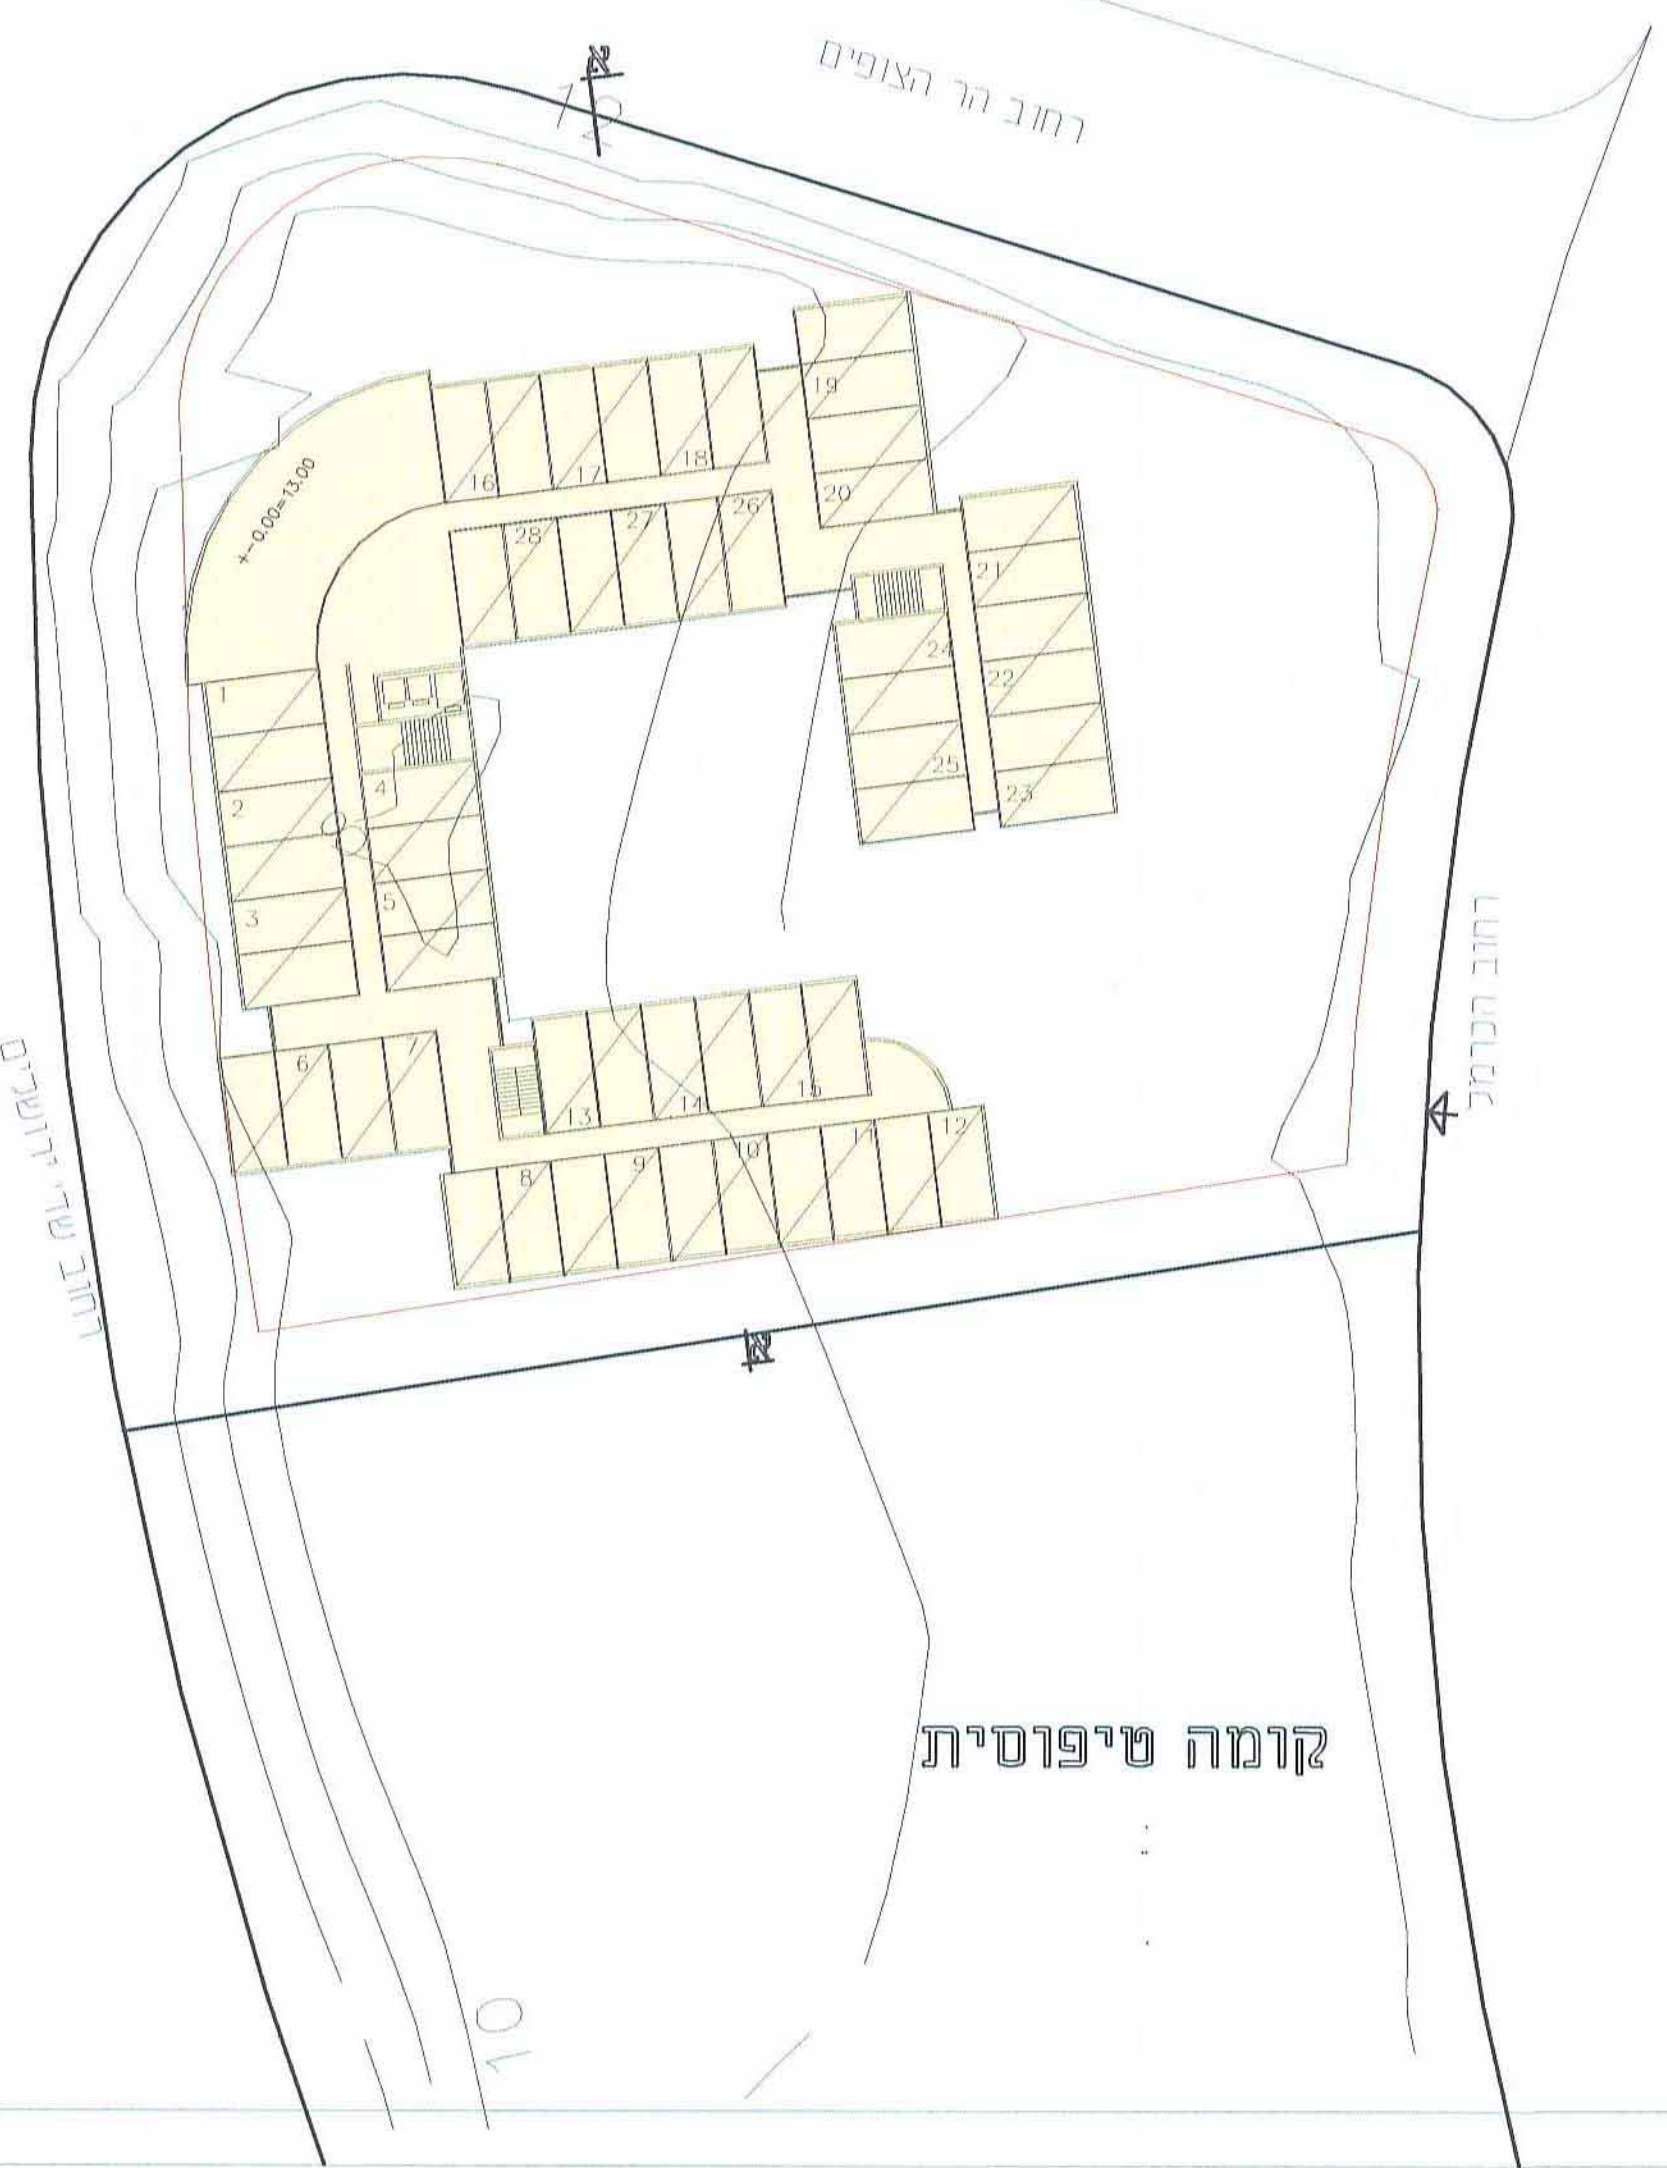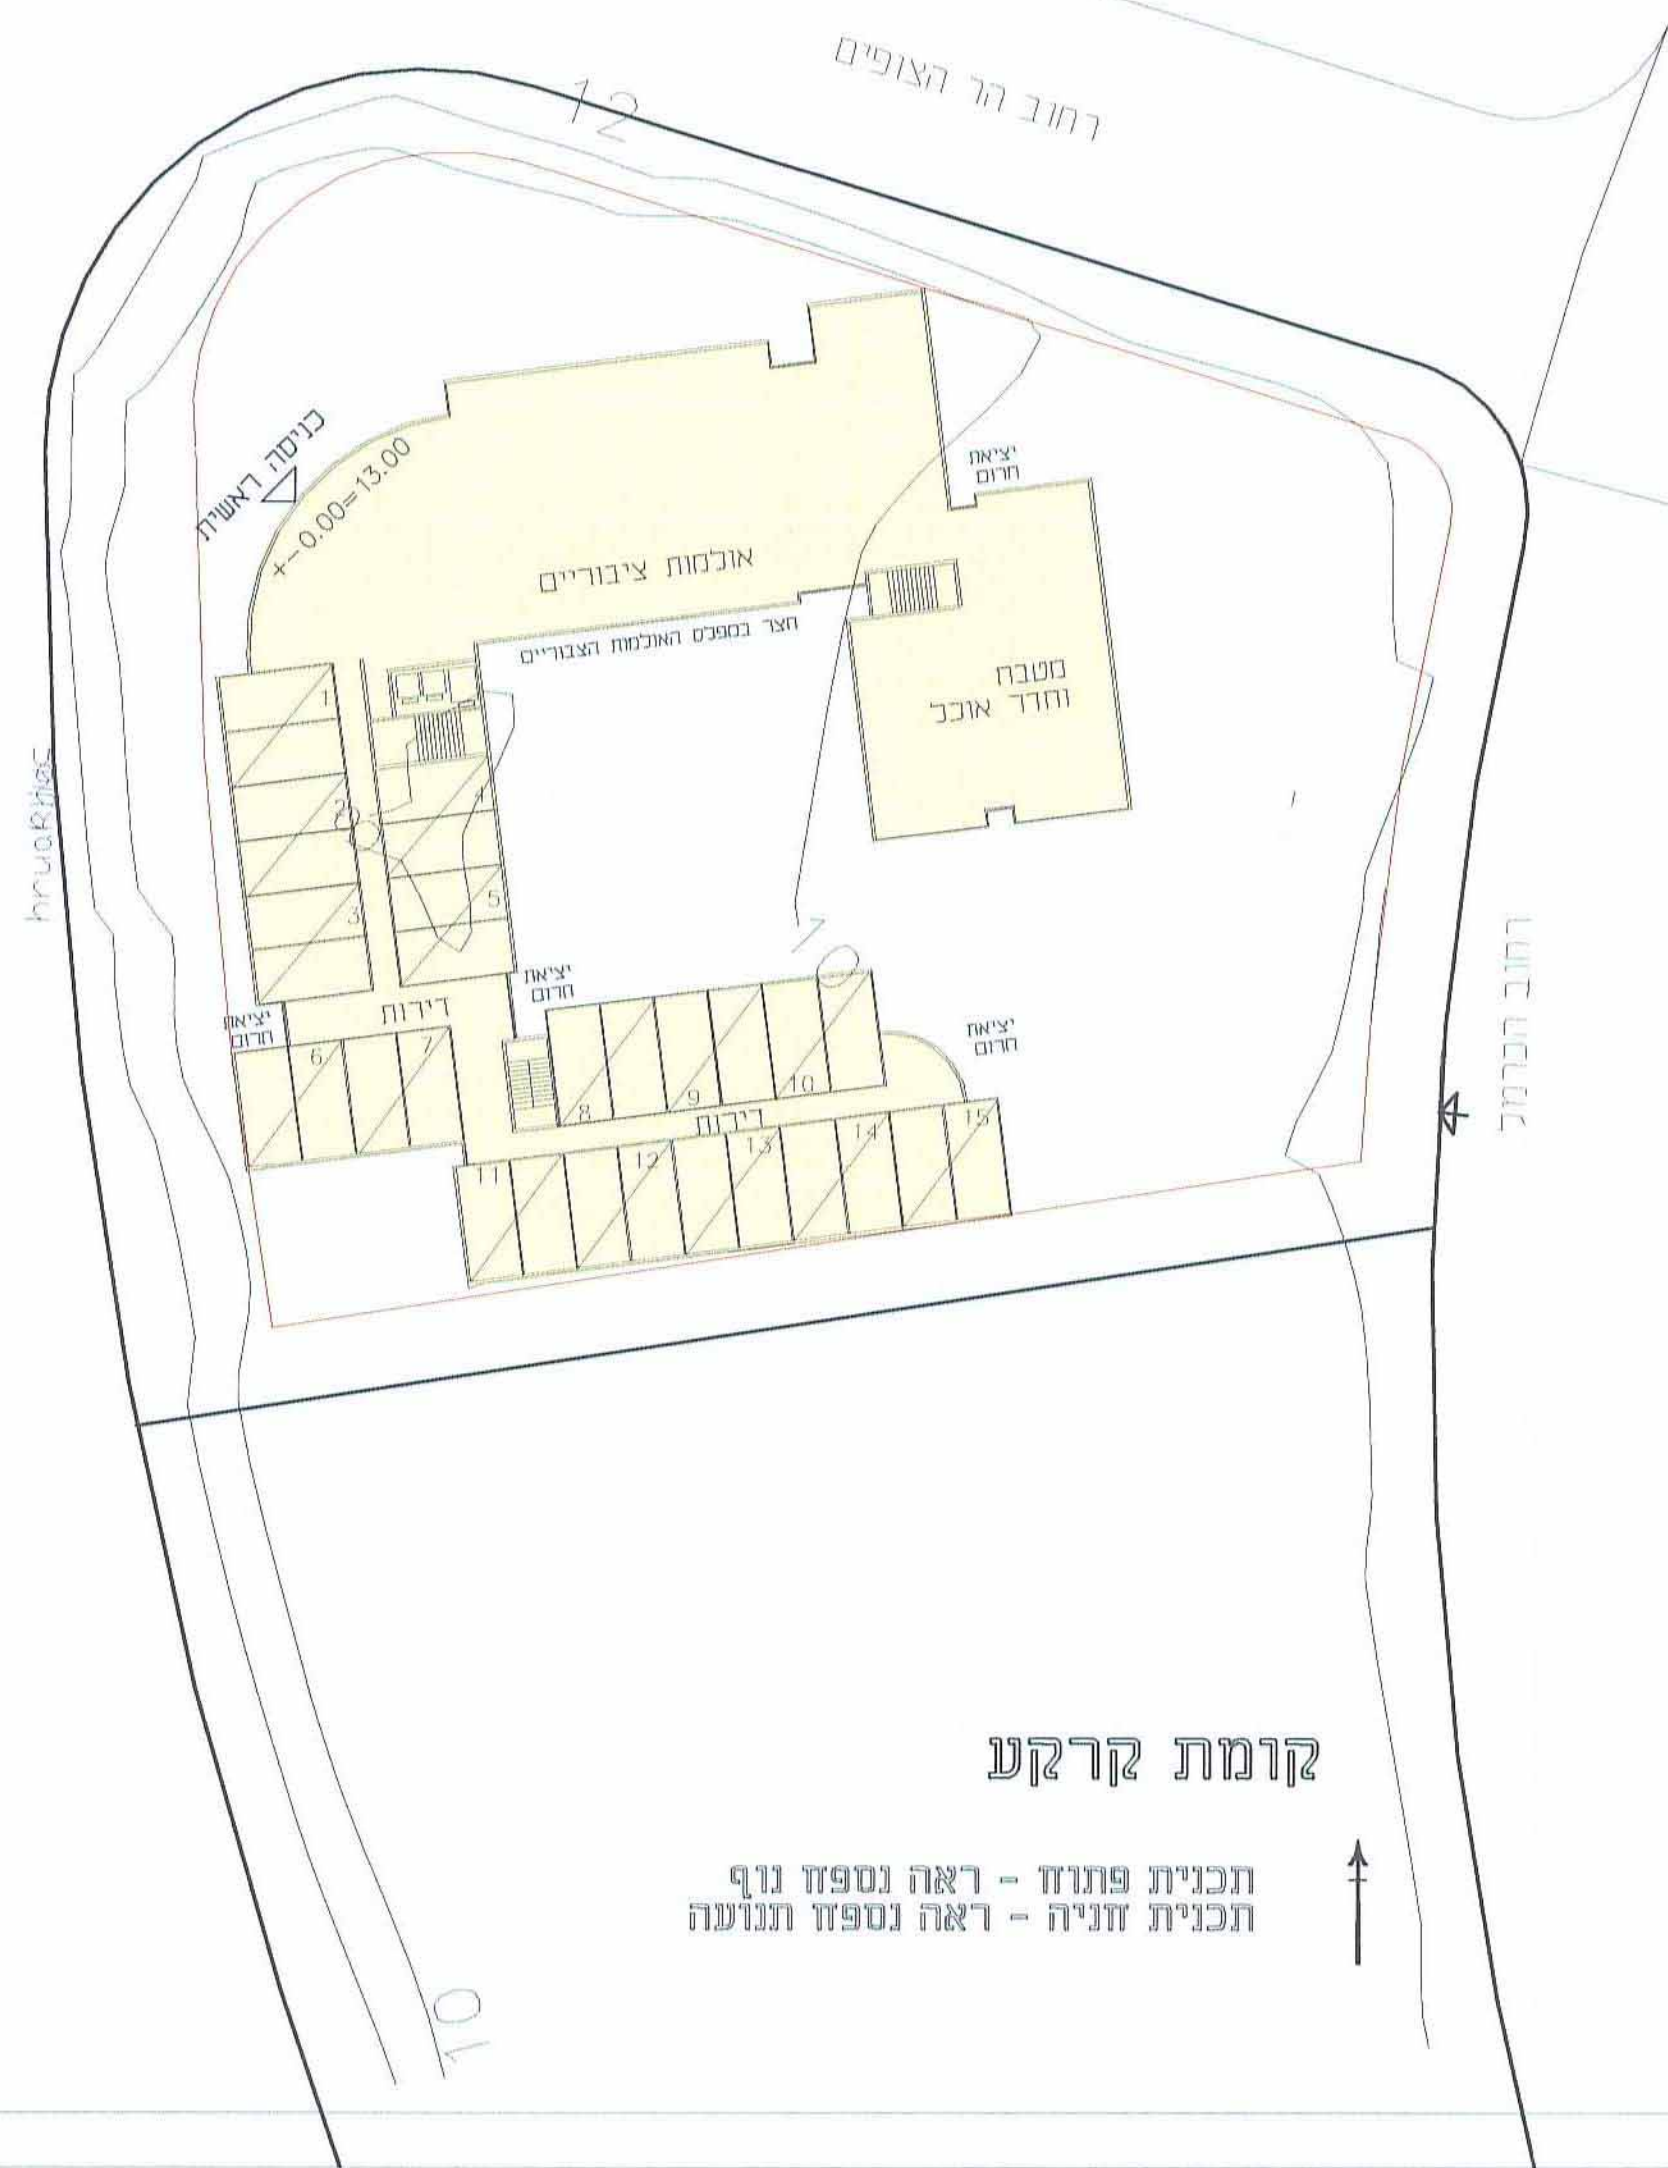

19.60	19.60
15.90	15.90
12.10	12.10
8.30	8.30
4.50	4.50
0.00	0.00
3.10	3.10

חתך א-א

קומה טיפוסית

קומת קרקע

תכנית פתוחה - ראה נספח נ"ף  
 תכנית חזייה - ראה נספח תנועה

Stamp: 10/02/2014

L-Stand. pen-dbf/rgb

H:\MG-07\Hostel\MG-HB-Dcad12.dwg