

חוק התכנון והבנייה, התשכ"ה - 1965
תכנית מפורטת

302-0077214

שם התכנית
תוספת יחידת דיור ברחוב
כ"ט בנובמבר 30 בחדרה

נספח בינוי גליון 1 מתוך 1

מחוז	חיפה
מרחב תכנון מקומי	חדרה
רשות מקומית	חדרה
ישוב	חדרה
גוש	7726
חלקה	77
תאריך	4/10/13


שם הנספח	קנ"מ
תרשים בינוי	1:250
	-
	-
	-
	-

שמות וחתימות:	
עורך התוכנית	שם: שראל יוסי תאגיד: ל"ר
מודד התוכנית	שם: יגאל גולדשמיט תאגיד: ל"ר
בעלים	שם: שמע מזל
	שם: הודעה על אישור תכנית מס' 6952 מורסמה בילקוט המרסומים מס' 25-12-15 מיום
	שם: הודעה על הפקדת תכנית מס' 6756 מורסמה בילקוט המרסומים מס' 16-2-14 מיום
המבקש	שם: שמע מזל


מקרא
תכנית בינוי

- קו בנין
- מבנה להריסה
- גבול תכנית
- מס דרך
- ס בניין
- רוחב דרך
- עץ לשימור
- מס' יחידת דיור

תרשים התמצאות - קנ"מ 1:5000

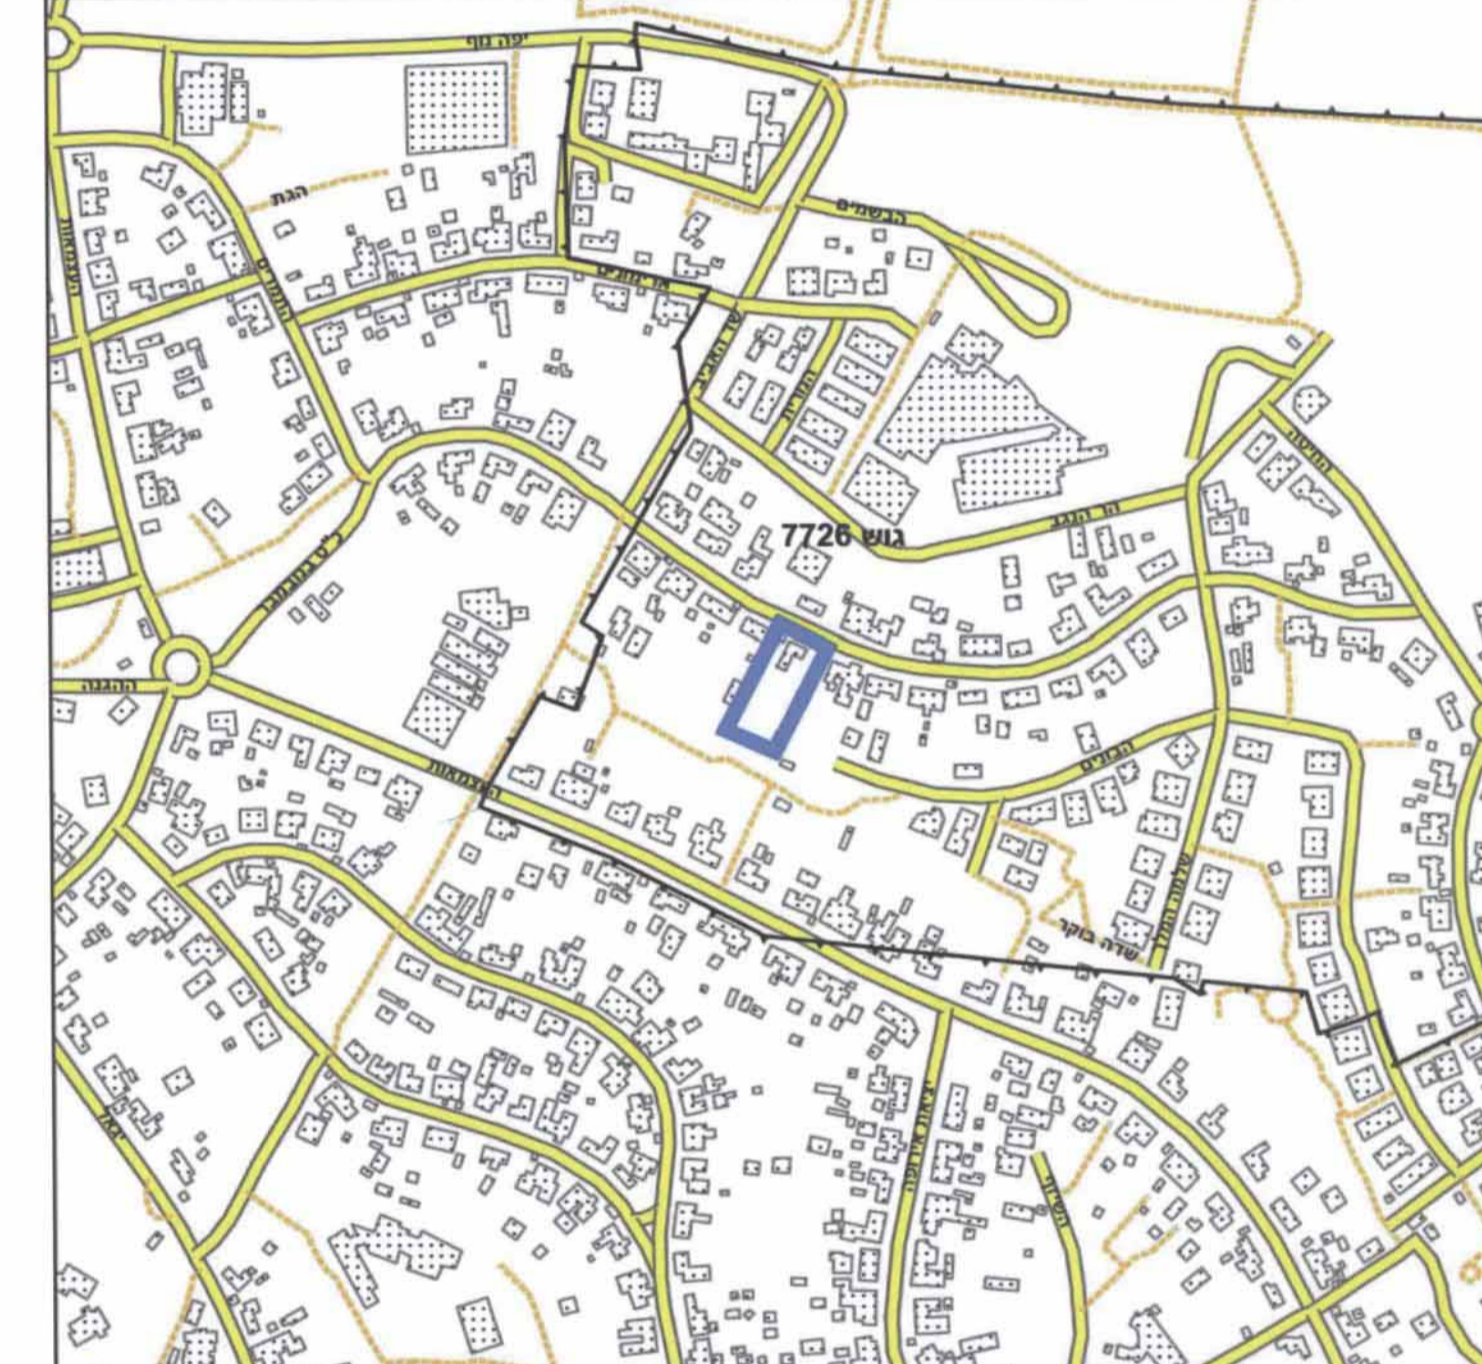

תרשים סביבה - קנ"מ 1:1250

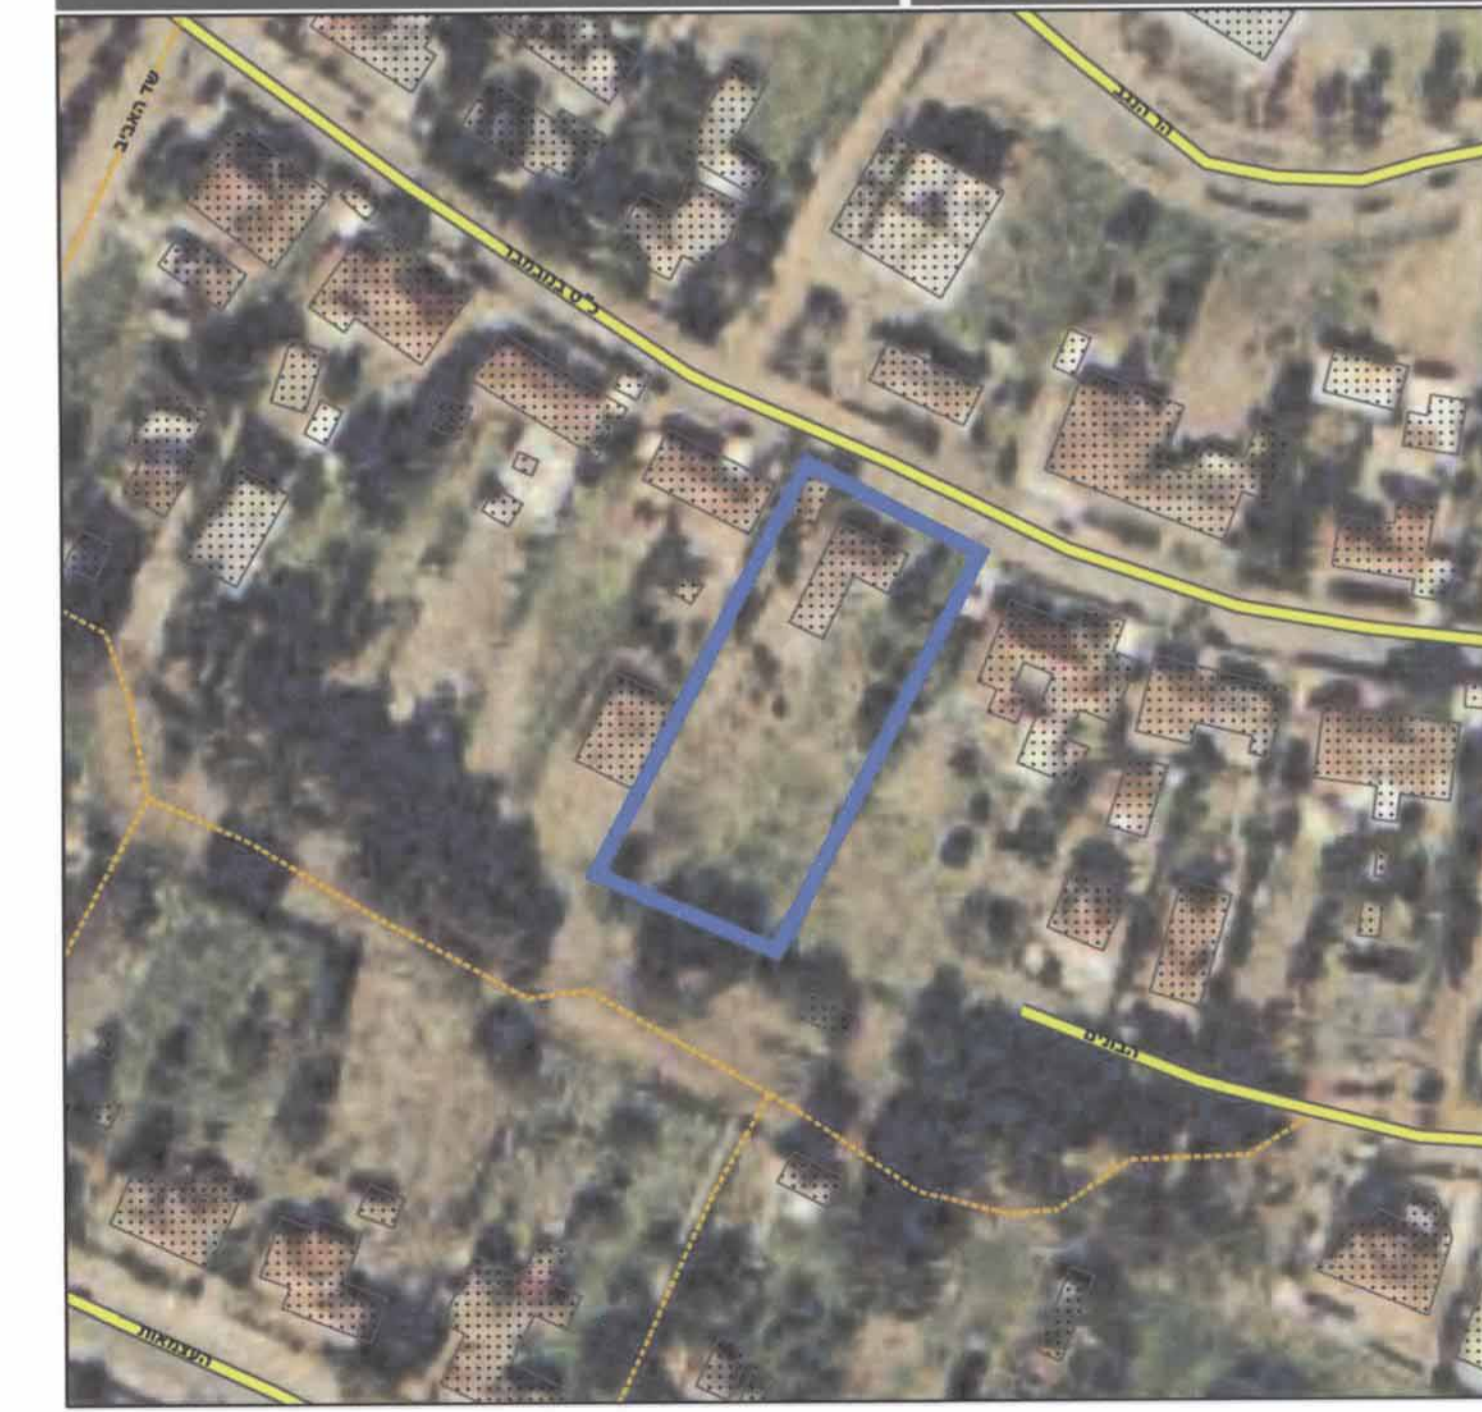

ועדה מקומית חדרה
302-0077214
10.6.14

ועדה מקומית חדרה
302-0077214
10.9.13