

הודעה מסוימת לשמורן  
16-07-2014

# נספח בינוי

נספח לתכנית מס' : 353-0159350

שינוי קו בנין קדמי והקטנת מרחק בין מבנים בחלקה 88 בגוש 10223

גליון 1 מתוך 1

תחולה	מנחה
תאריך עריכת הנספח	14/11/2013
רשימת התרשימים	קנ"מ
תכנית בינוי	1:250
חתך ב-ב	1:100
ריכוז שטחי בניה	---

שמות וזחתימות:

עורך הנספח	שם: זיאד קעדאן	חתימה:
	תאריך: 17	

27/11/14

ועדה מקומית "השמרון"  
אישור תכנית מס' 353-0159350  
הועדה המקומית החלטה להאשר את התכנית  
בשישה מס' 104 מיום 06-10-13  
מנהל העדה י"י ג' ענר

ועדה מקומית שאלמן  
הפקדה הבנית מס' 353-0159350  
הועדה המקומית החליטה להפקיד את התכנית  
בשישה מס' 104 מיום 06-10-13  
י"י ג' ענר

הודעה על אישור תכנית מס' 353-0159350  
מס' 104 מיום 06-10-13  
מס' 2885


הודעה על היתר תכנון מס' 353-0159350  
מס' 104 מיום 06-10-13  
מס' 2885

## ריכוז שטחי בניה

שטח מוצע בית ג'	שטח מוצע בית ב'	שטח מוצע בית א'	שטח מוצע בית בניה ל"פ תכנית מאושרת	שטח מוצע בית ג'	שטח מוצע בית ב'	שטח מוצע בית א'	שטח מוצע בית בניה ל"פ תכנית מאושרת
43.88	50.33	14.42	36	43.88	50.33	14.42	36
50.33	28.14	136.99	269.68	50.33	28.14	136.99	269.68
43.88	50.33	42.56	269.68	43.88	50.33	42.56	269.68

(\*) בכפוף לתכנית החבית על המפה.  
(\*\*) מ"ר 36=12x3 מ.מ. מ"ר 36=12x3 מ.מ. מ"ר 63=27x23 מ.מ. מ"ר 117=11x11 מ.מ.

ת.ב.ע. 353-0159350  
תכנית בינוי מנחה 1 : 250

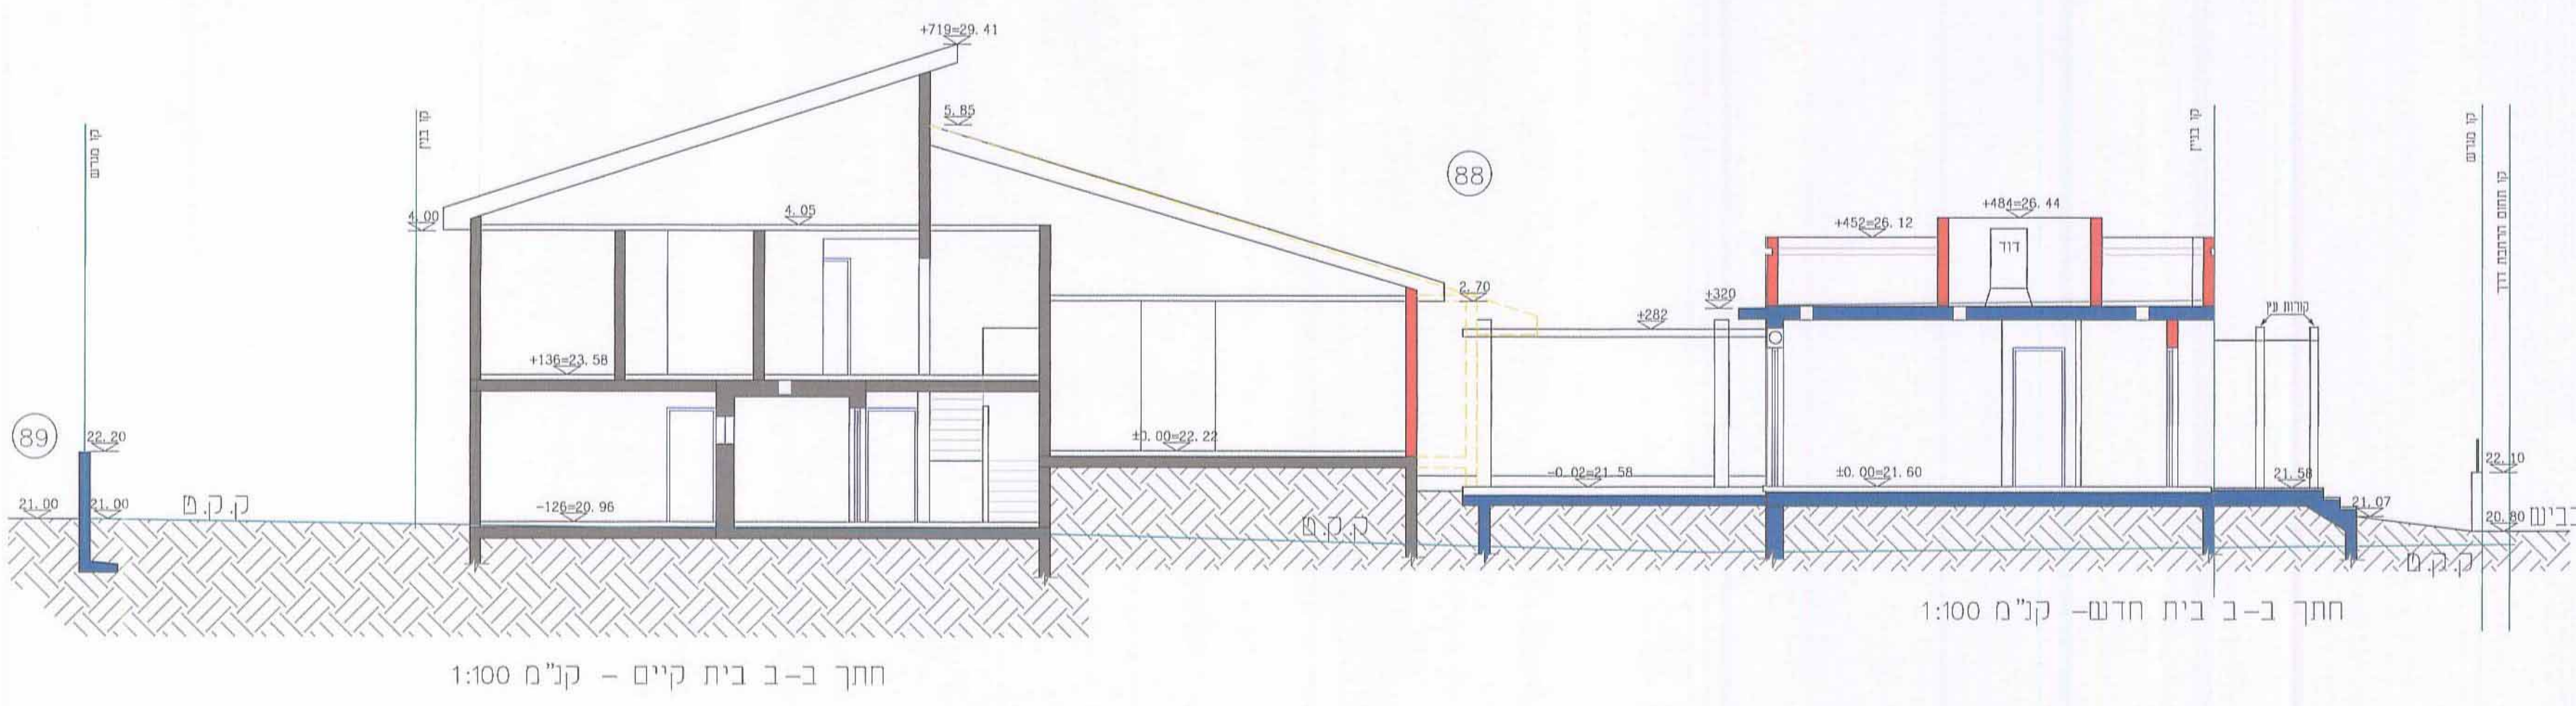

מועצה מקומית  
בנימינה-גבעת עדה  
27/11/14

הריני מצוין בזאת כי תמכה הסופרגרפית/המצבית המוצהרת והמוזהרת רקע לתכנית זו, נערכה על ידי ביום 23.06.2013 והיא תוכנה לפי הוראות נוהל מבא"ח ובהתאם להוראות החוק ותקנות המודדים שבתוקף דיוק הקו הכחול והקודסטר. קו כחול (בלבד) ברמה אנליטית.

זיאד קעדאן  
שם המודד  
מס' 562  
מס' רישון

חתימה