

מצב מוצע

מפה מצבית וחלוקה קנ"מ 1:250

מחוז : צפון
נפה : עכו
מקום : נהריה, וולפסון 32, 34
גוש : 18168
חלקה : 86
שטח חלקה : 1.571 ד'
קנ"מ : 1.250
מטרת המפה : מצב קיים ורמק לשינוי ת.ב.ע.




שם	ת.ד.	חתימה	הערות
86/1	0.733		
86/2	0.733		
86/3	0.009		יחידה לדרך
86	1.571		



מקרא מצב מוצע

- גבול תכנית
- גבול תא שטח
- קו בנין מוצע
- מגורים ב
- דרך מאושרת
- להריסה
- מספר הדרך
- קו בניין
- רוחב הדרך
- עץ/עצים לשימור
- גבול תא שטח ומספר 100

תרשים סביבה קנ"מ 1:2500

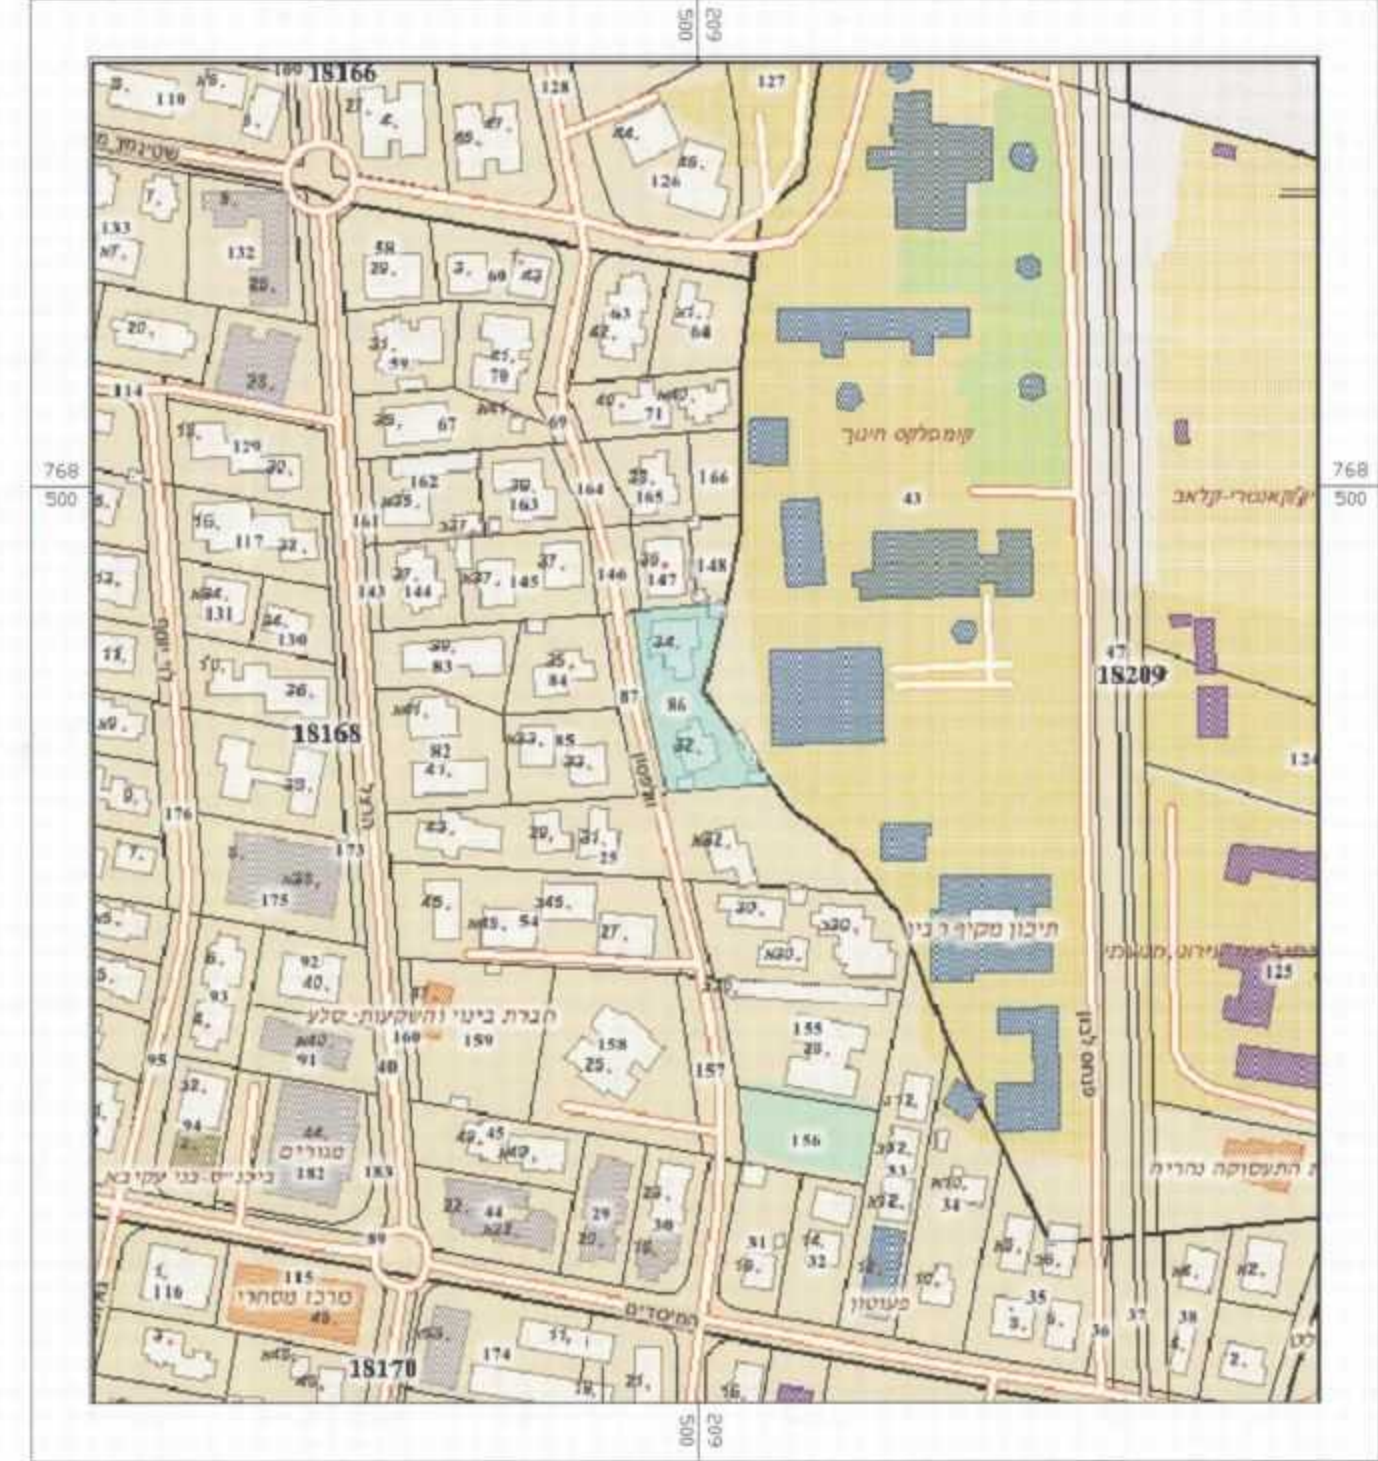

תכנית מס' ג/21226

הגדלת אחוזי בניה
רח' וולפסון 32, נהריה

תכנית מפורטת

נספח עצים בוגרים

איחוד וחלוקה	סמכות ראשית	אופי התכנית
-	ועדה מחויית	תכנית שניתן מכוחה להוציא היתרים

מחוז : צפון
מרחב תכנון מקומי : נהריה
רשות מקומית : נהריה
שטח התכנית : 1,875 מ"ר
קנה מידה : 1:250

גושים וחלקות בתכנית:

גוש	סוג הגוש	חלקות בשלמותן	חלקי חלקות
18168	מוסדר	86	87

קסום חוסיין : 1140
מספר ירושון : 04-9503560
תחילה : תאריך 26.11

חותמות מוסד התכנון :



שלב: מתן תוקף מהדורה: 1 תאריך: 21.07.14

שמות וחותמות :

שם	מ.א.ר.ב.י.צ. שלום ת.ז.	שם	חתימה
יזום התכנית	2693116	שם מאירוביץ זרבה 6810266	חתימה

שם	מ.א.ר.ב.י.צ. שלום ת.ז.	שם	חתימה
מגיש התכנית	2693116	שם מאירוביץ זרבה 6810266	חתימה

שם	מ.א.ר.ב.י.צ. שלום ת.ז.	שם	חתימה
בעל הזכויות בקרקע	2693116	שם מאירוביץ זרבה 6810266	חתימה

שם	מ.א.ר.ב.י.צ. שלום ת.ז.	שם	חתימה
עורך התכנית	2693116	שם מאירוביץ זרבה 6810266	חתימה

שם	מ.א.ר.ב.י.צ. שלום ת.ז.	שם	חתימה
מודד	30012	מיקוד 054-9503560	חתימה

שם	מ.א.ר.ב.י.צ. שלום ת.ז.	שם	חתימה
קסום חוסיין	1140	מספר ירושון	תחילה

הר"י מצרר בזאת כי מידת המפה הוספגריפת/מצבית המהווה רקע חזונית זו, נערכה על ידי ביום 14.6.14 ודא הוכנה לפי הוראות סוג מביא לראש להוראות החוק והתקנות המודדים שבחוקף דיוק הקו הכחול והמקדמיה מדידה גרפית על (ב) ברמה אלקטרונית/מדידה אלקטרונית מלאה ברמת חצי (כולל הקו הכחול)