


תכנית בע"מ  
**הומלץ להפקדה**  
 ביטוח מס \_\_\_\_\_ ביום \_\_\_\_\_  
 יוסף יאירי ע"י \_\_\_\_\_ מתכנן התוכנית

הודעה על הפקדת תכנית מס.  
 הודעה על הפקדת תכנית מס.  
 יום \_\_\_\_\_

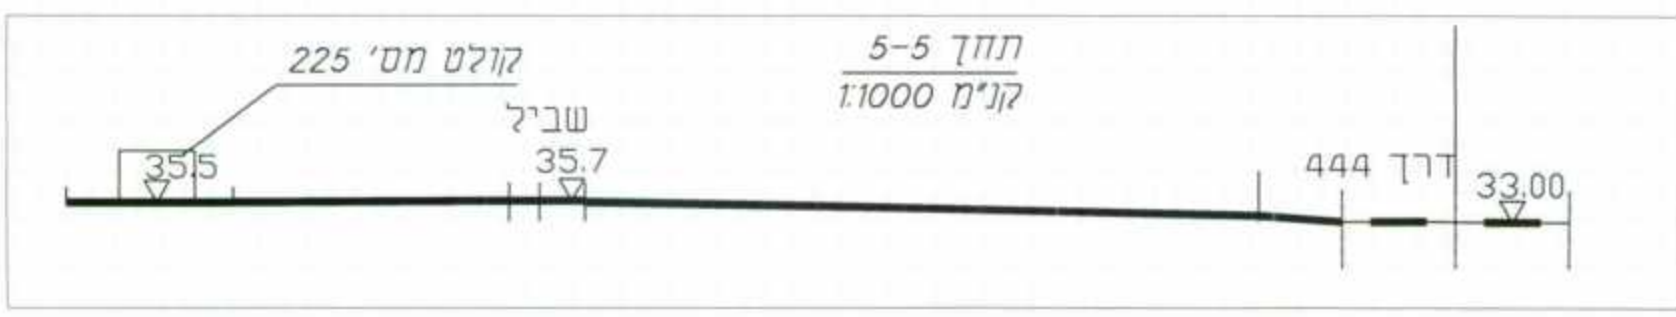

מקרא:  
 - חיזוי רעש ליד בית  
 באיזור תוכנית מאושרת



מס: גליון: 5	חומר: 6	לעיון: [ ]	לאשר: [ ]	למכרז: [ ]	לביצוע: [ ]
קנה מידה: SCALE: 1:2500, 1:1000	מידות: מ'	DIM: [ ]	מהדורה: [ ]	EDIT: [ ]	
תאריך: DATE: 3/05/2015	מס. עבודה: 64801	שרטט: קלר	חנן: קלר	אשר: קלר	
E:\ Road \r-444\ maar					

ד'ר יולי קלר - בקרת רעש ורעידות  
 טלפון: 04-8759875 פקס: 04-8760079

ד"ר יולי קלר בע"מ  
 ד.ל. טכנולוגיות יום 1990  
 יו"ל: 5-17-14

המבצע אחראי לבדיקת המידות ולתאמתן במקום על המבצע לבקר את הכל המידות ועל כל טעות או אי התאמה עליו להודיע למתכנן בכתב. המתכנן הינו הבעל הבלעדי של תכנית זו ועל זכויות היוצרים בה. אין לעשות כל שימוש בתכנית זו וברעיונות רגומים בה ללא אישור בכתב של המתכנן.