

# תכנית מסי ג\20965

## הרחבת בית צמוד קרקע בשכונת הוילות שמדרום לרחי הרצל בעכו

תקבל  
17-08-2015  
נכדת שבעה

### תכנית מפורטת נספח בינוי

איחוד וחלוקה	סמכות ראשית	אופי התכנית
ללא איחוד וחלוקה	ועדה מחוזית	תכנית שניתן מכוחה להוציא היתרים


מחזור	צפון
מרחב תכנון מקומי	עכו
רשות מקומית	עיריית עכו
שטח התכנית	0.860 דונם
קנה מידה	1:100

גושים וחלקות בתכנית:


גוש	סוג הגוש	חלקות בשלמותן	חלקי חלקות
18553	מוסדר	55.56	59.61
18001	מוסדר		111

עורך התכנית	שם זמטקה עוז - אדריכלית	שם זמטקה עוז - אדריכלות
	מס' רישום: 44, נהריה	מס' רישום: 82120
מס' ת.ד.	052-3481724	052-3481724
	04-9510207	04-9510207
דוא"ל	ozziatka@gmail.com	ozziatka@gmail.com


שלב: מתן תוקף | מהדורה: 1 | תאריך: 10/11/2014

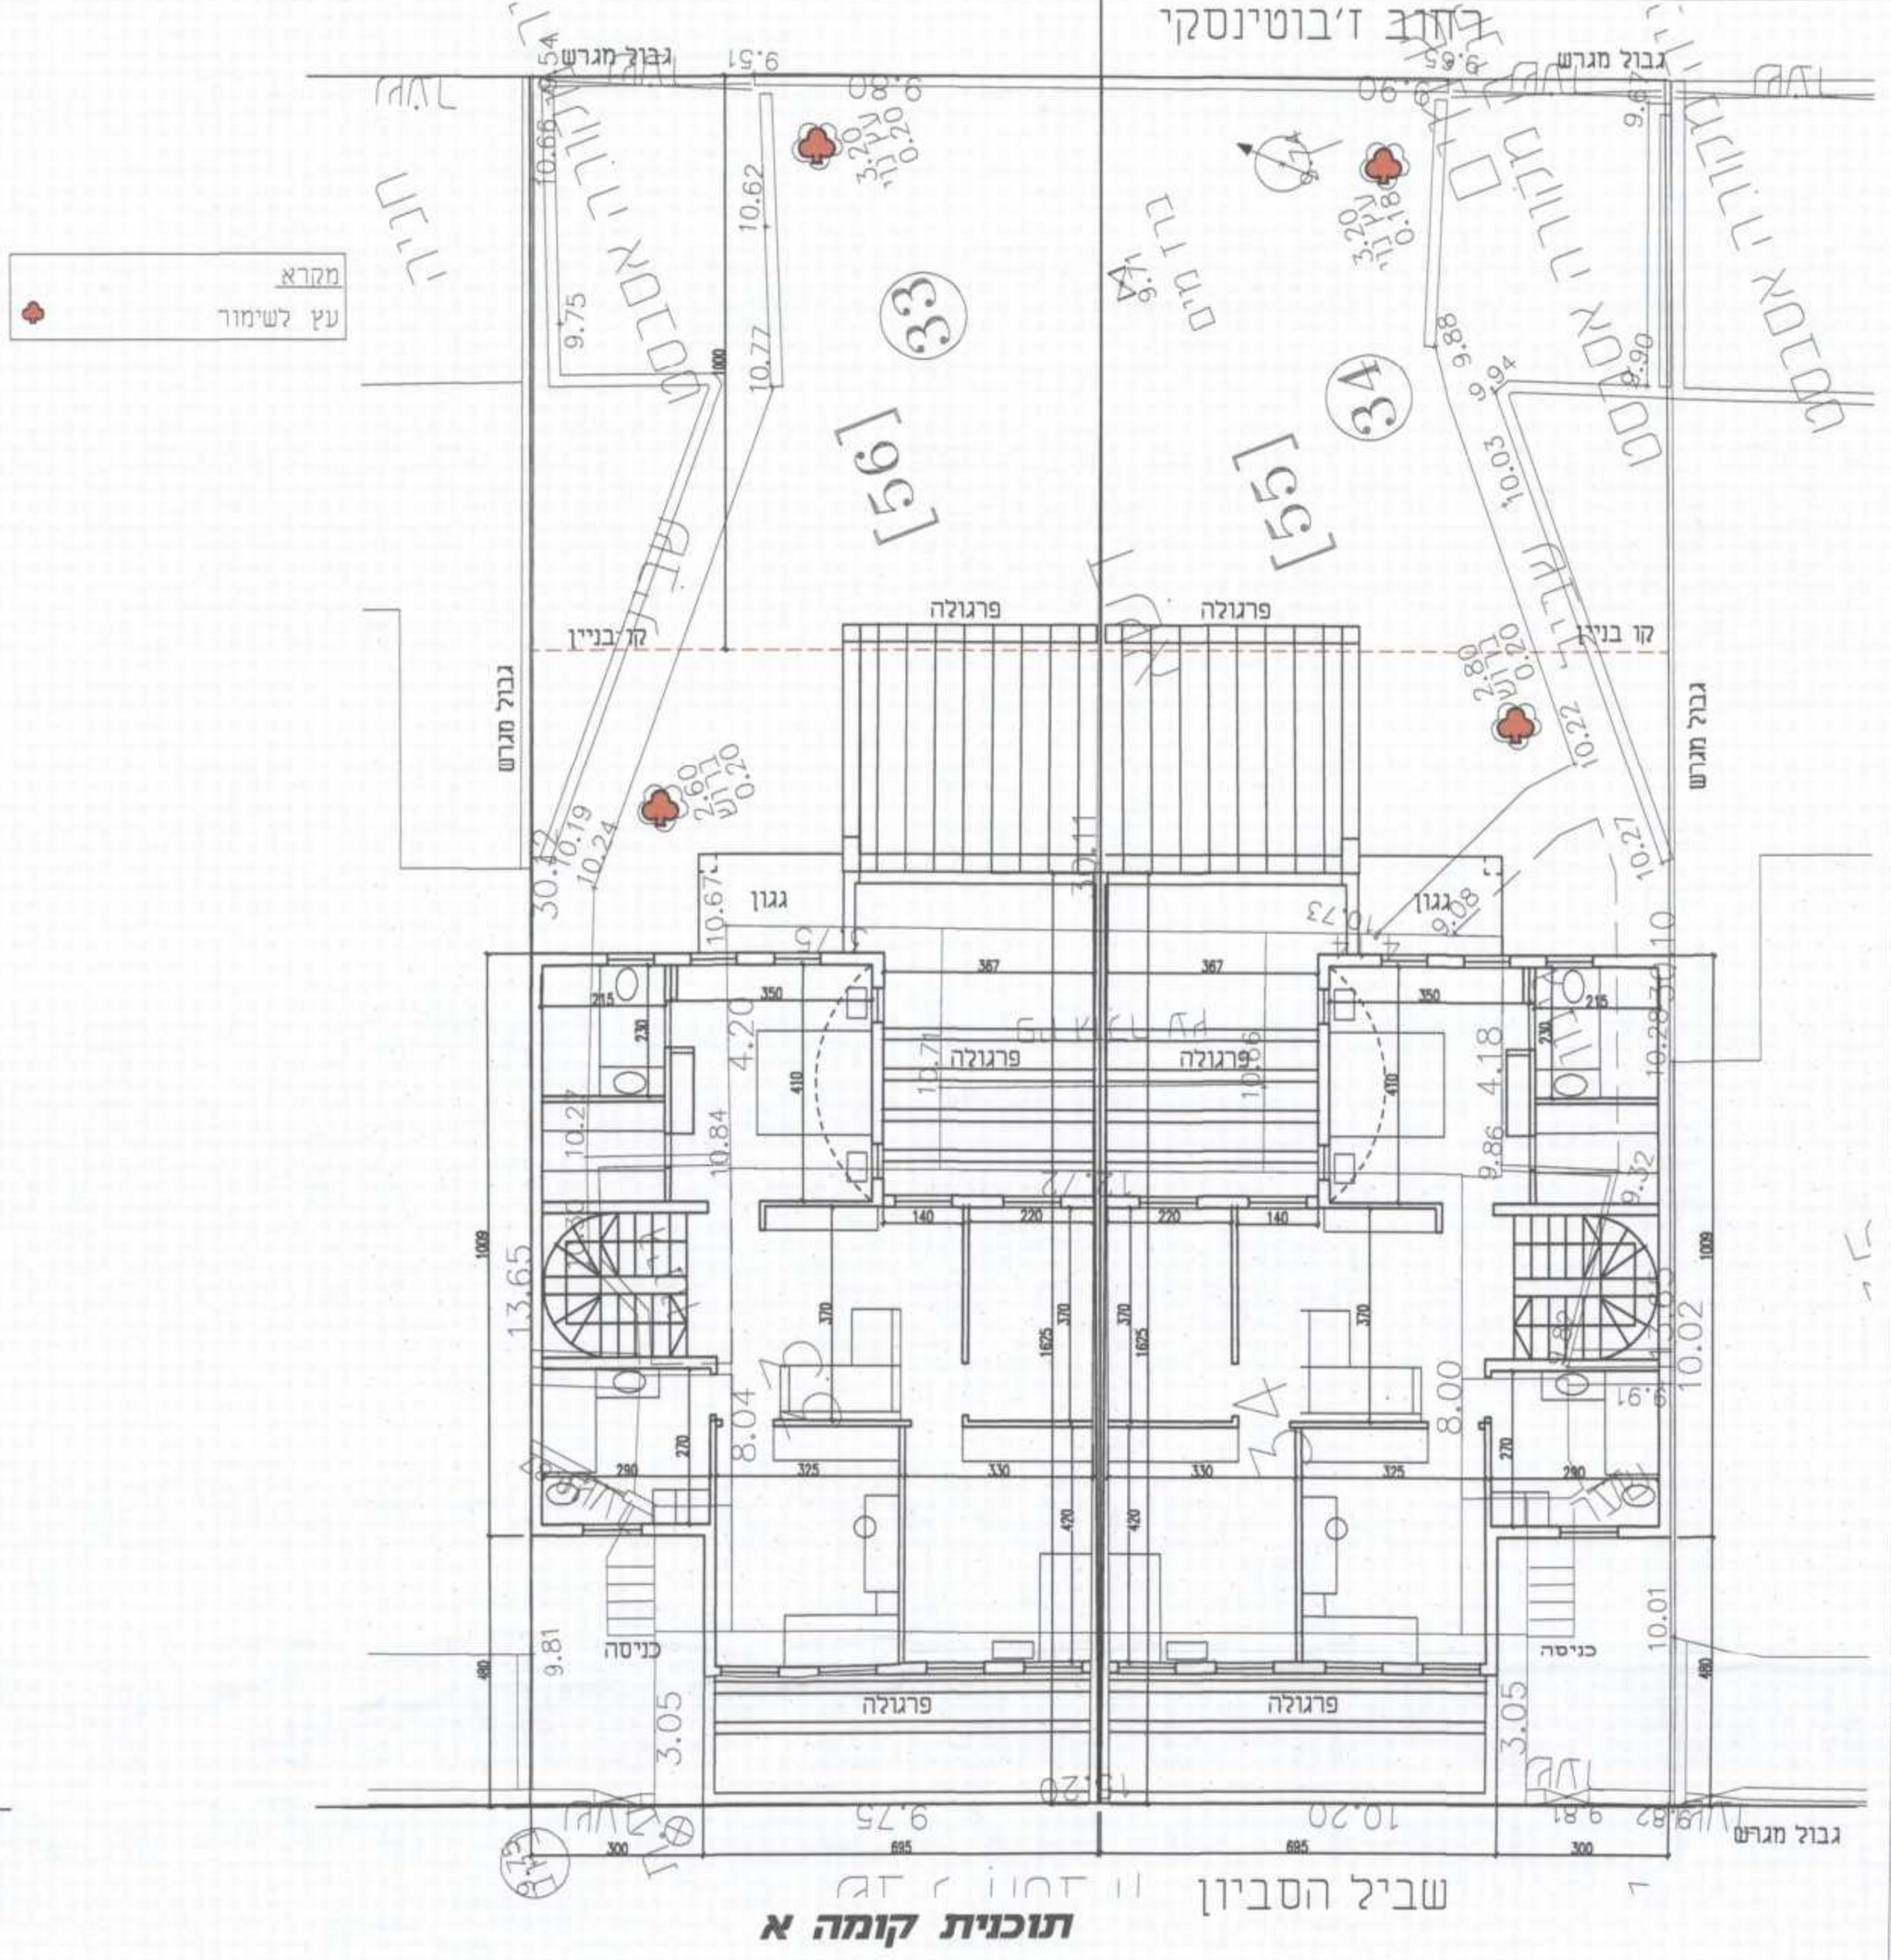


שביל הסביון וזמון אגוז  
תוכנית קומה א

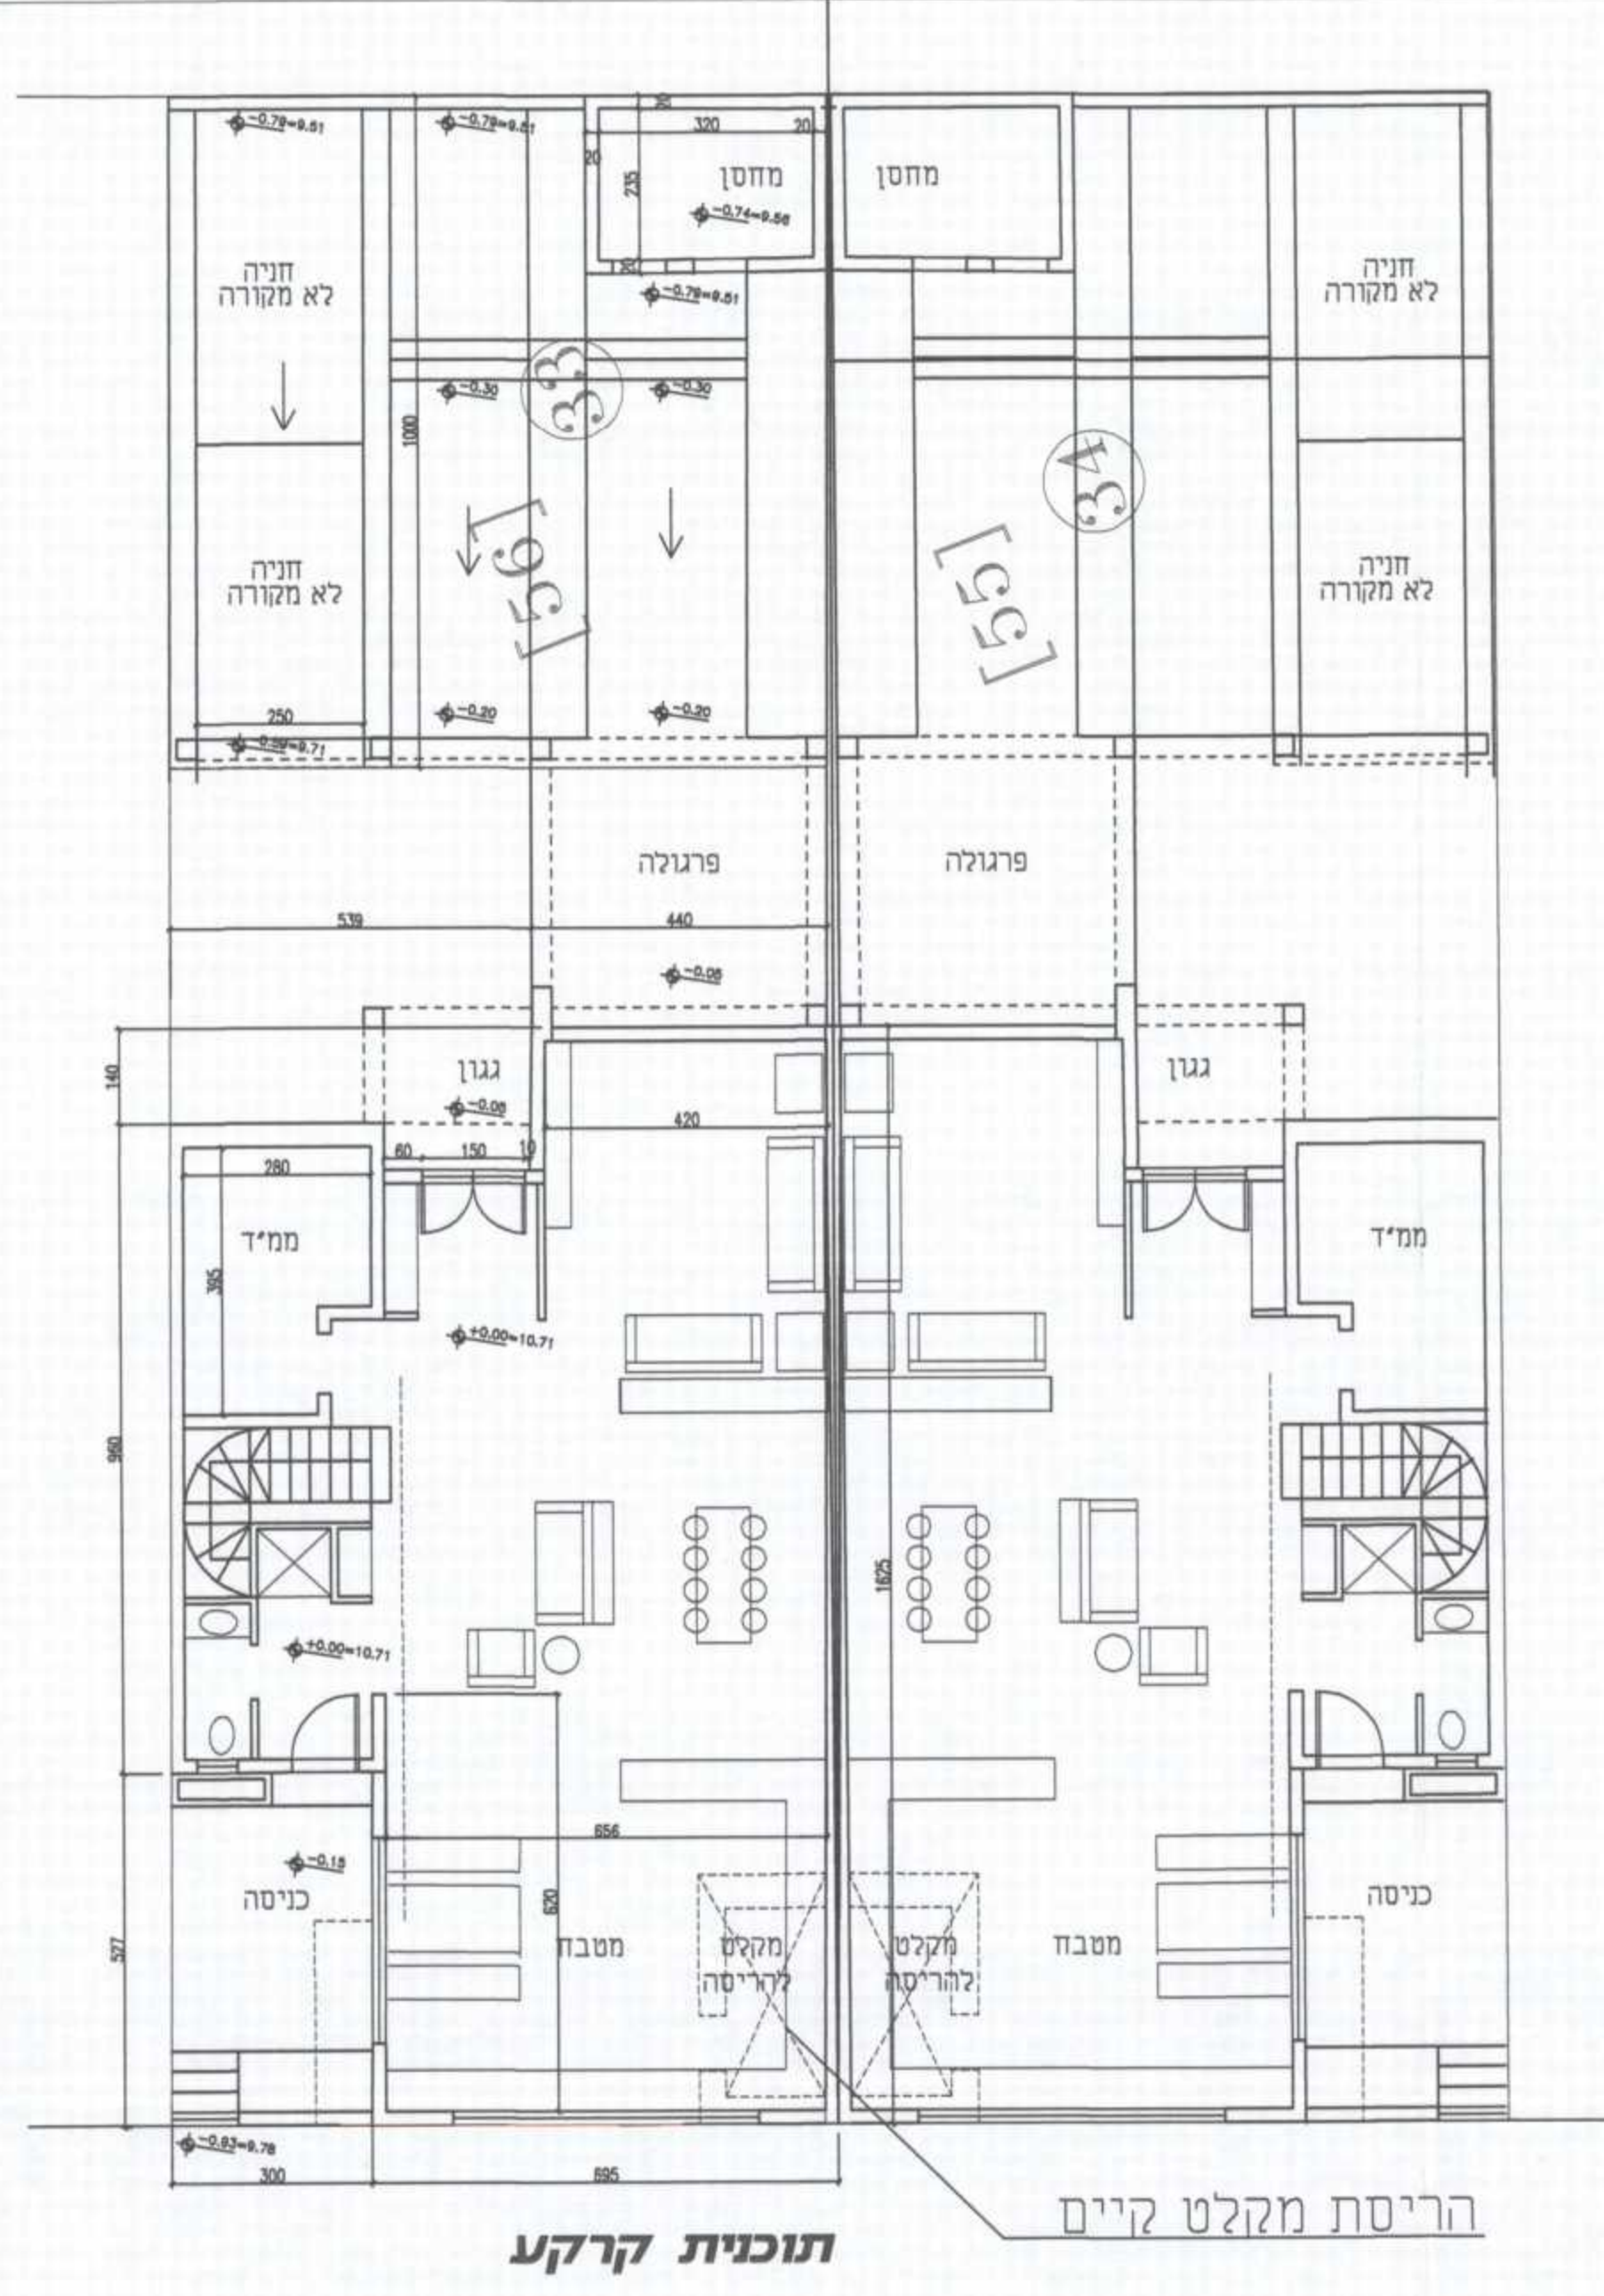

הריסת מקלט קיים  
תוכנית קרקע

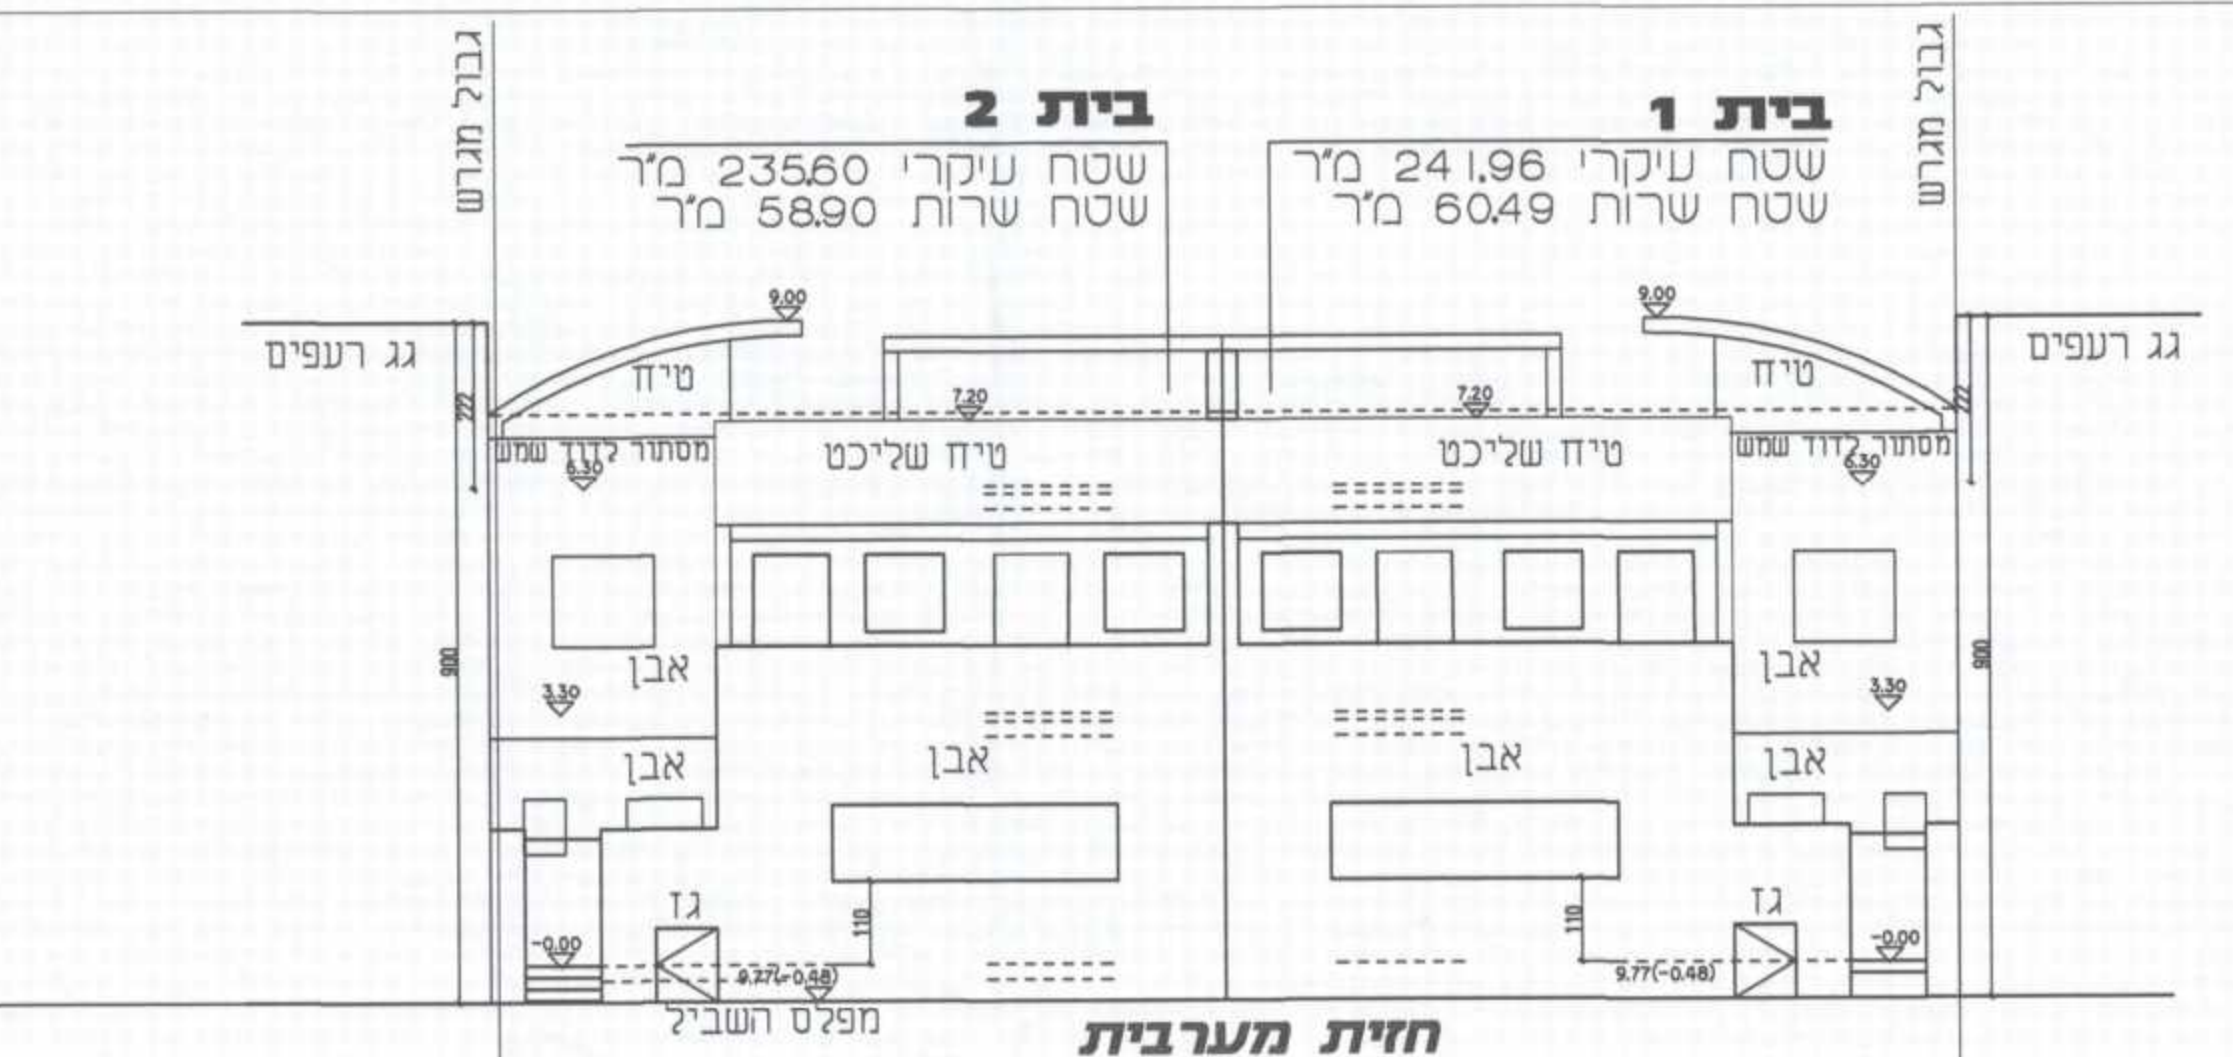

חזית מערבית

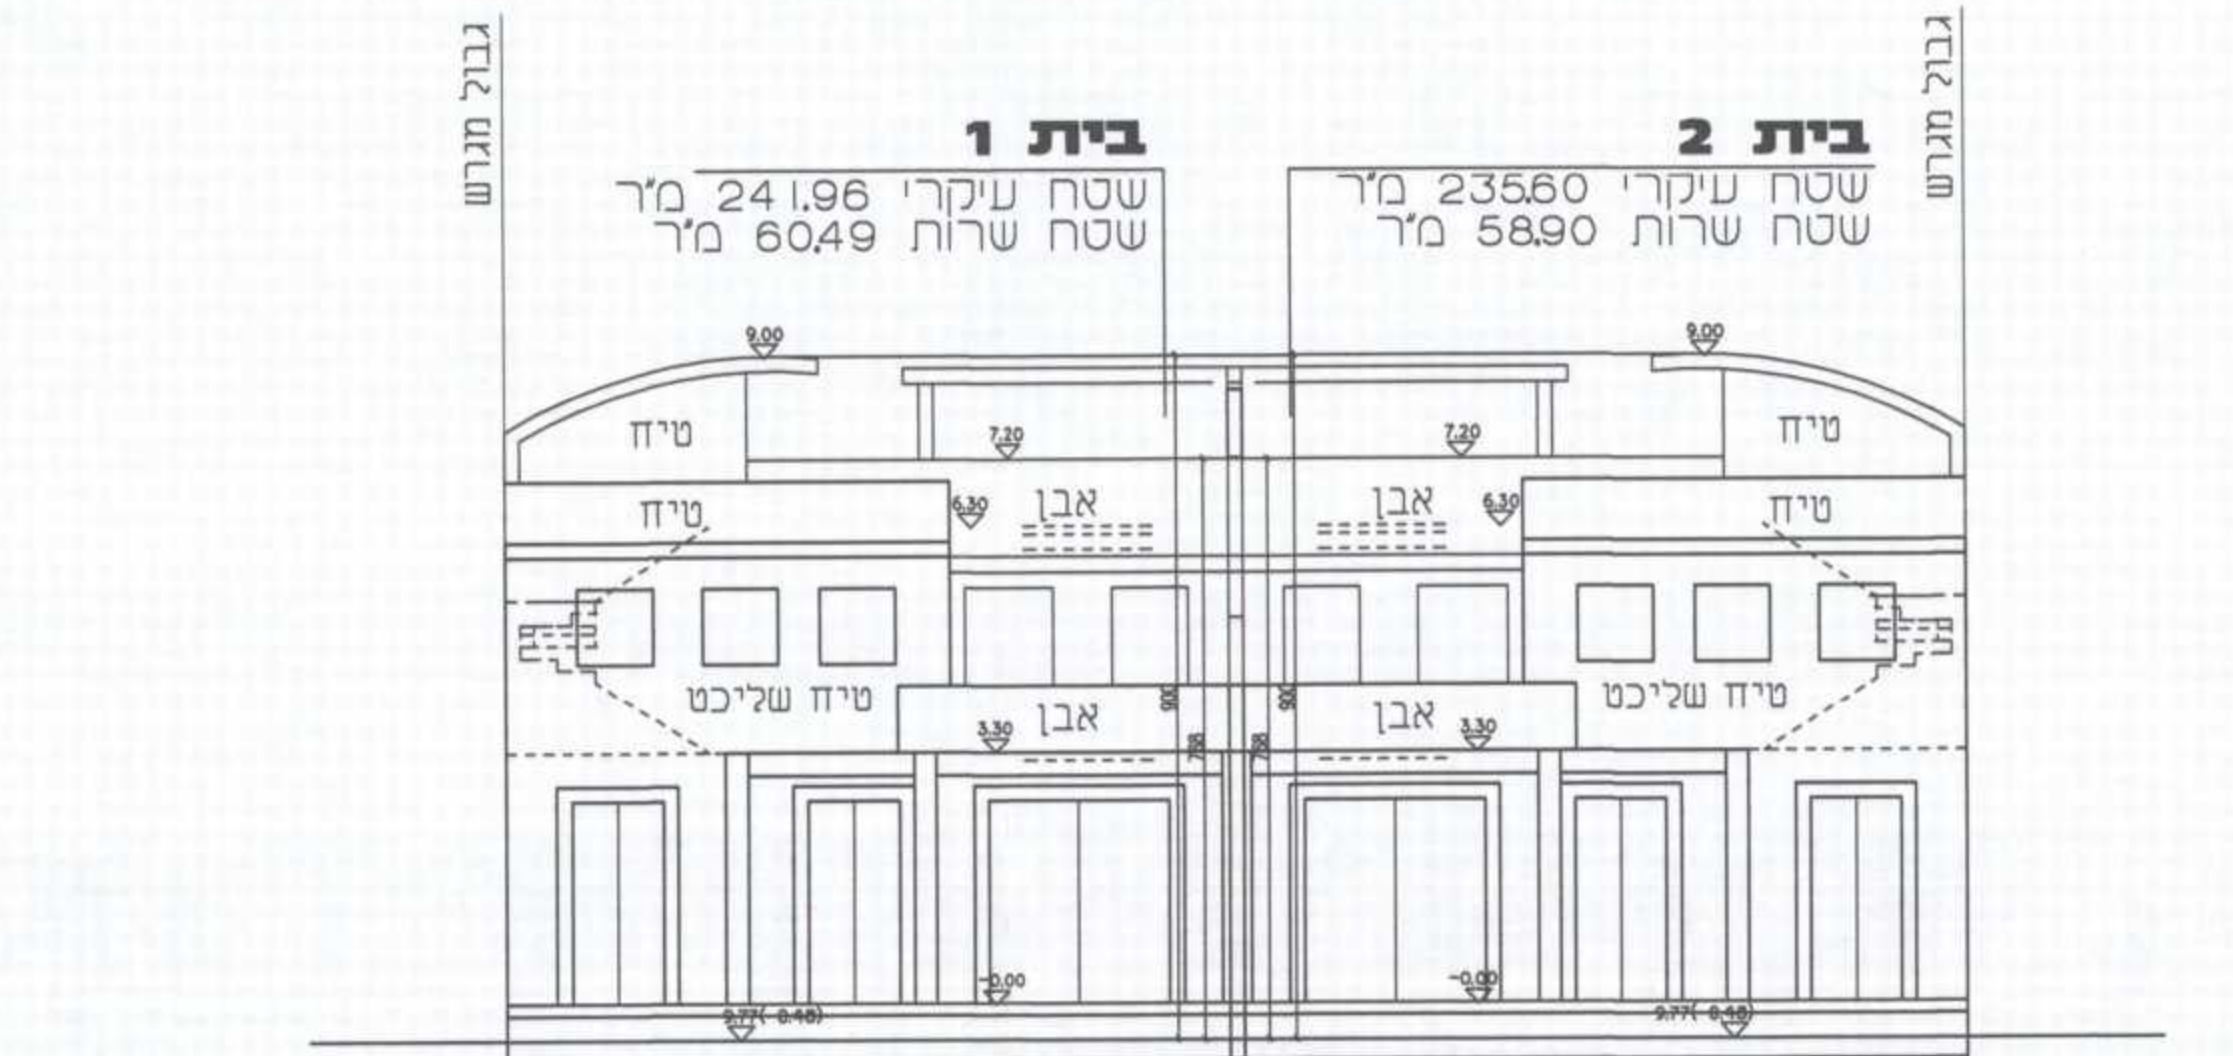

חזית מזרחית