

308762-4

נספח בינוי


308-0214692

תוספת 2 יח"ד

בגוש 10073 חלקה 242

נספח לתכנית גליון 1 מתוך 1	
תחולה	מנחה
תיאור	
תאריך עריכת הנספח	15/04/2015
רשימת התרשימים	קנ"מ
נספח בינוי	1:500
חתך אופייני	1:500
תרשים סביבה	1:10000
	-

שמות וחתימות:	
שם: איאד חאגי פרז	עורך הנספח
תאריך: 15/04/2015	
שם: ישראל מוטאי	יזם מגיש
תאריך: 15/04/2015	

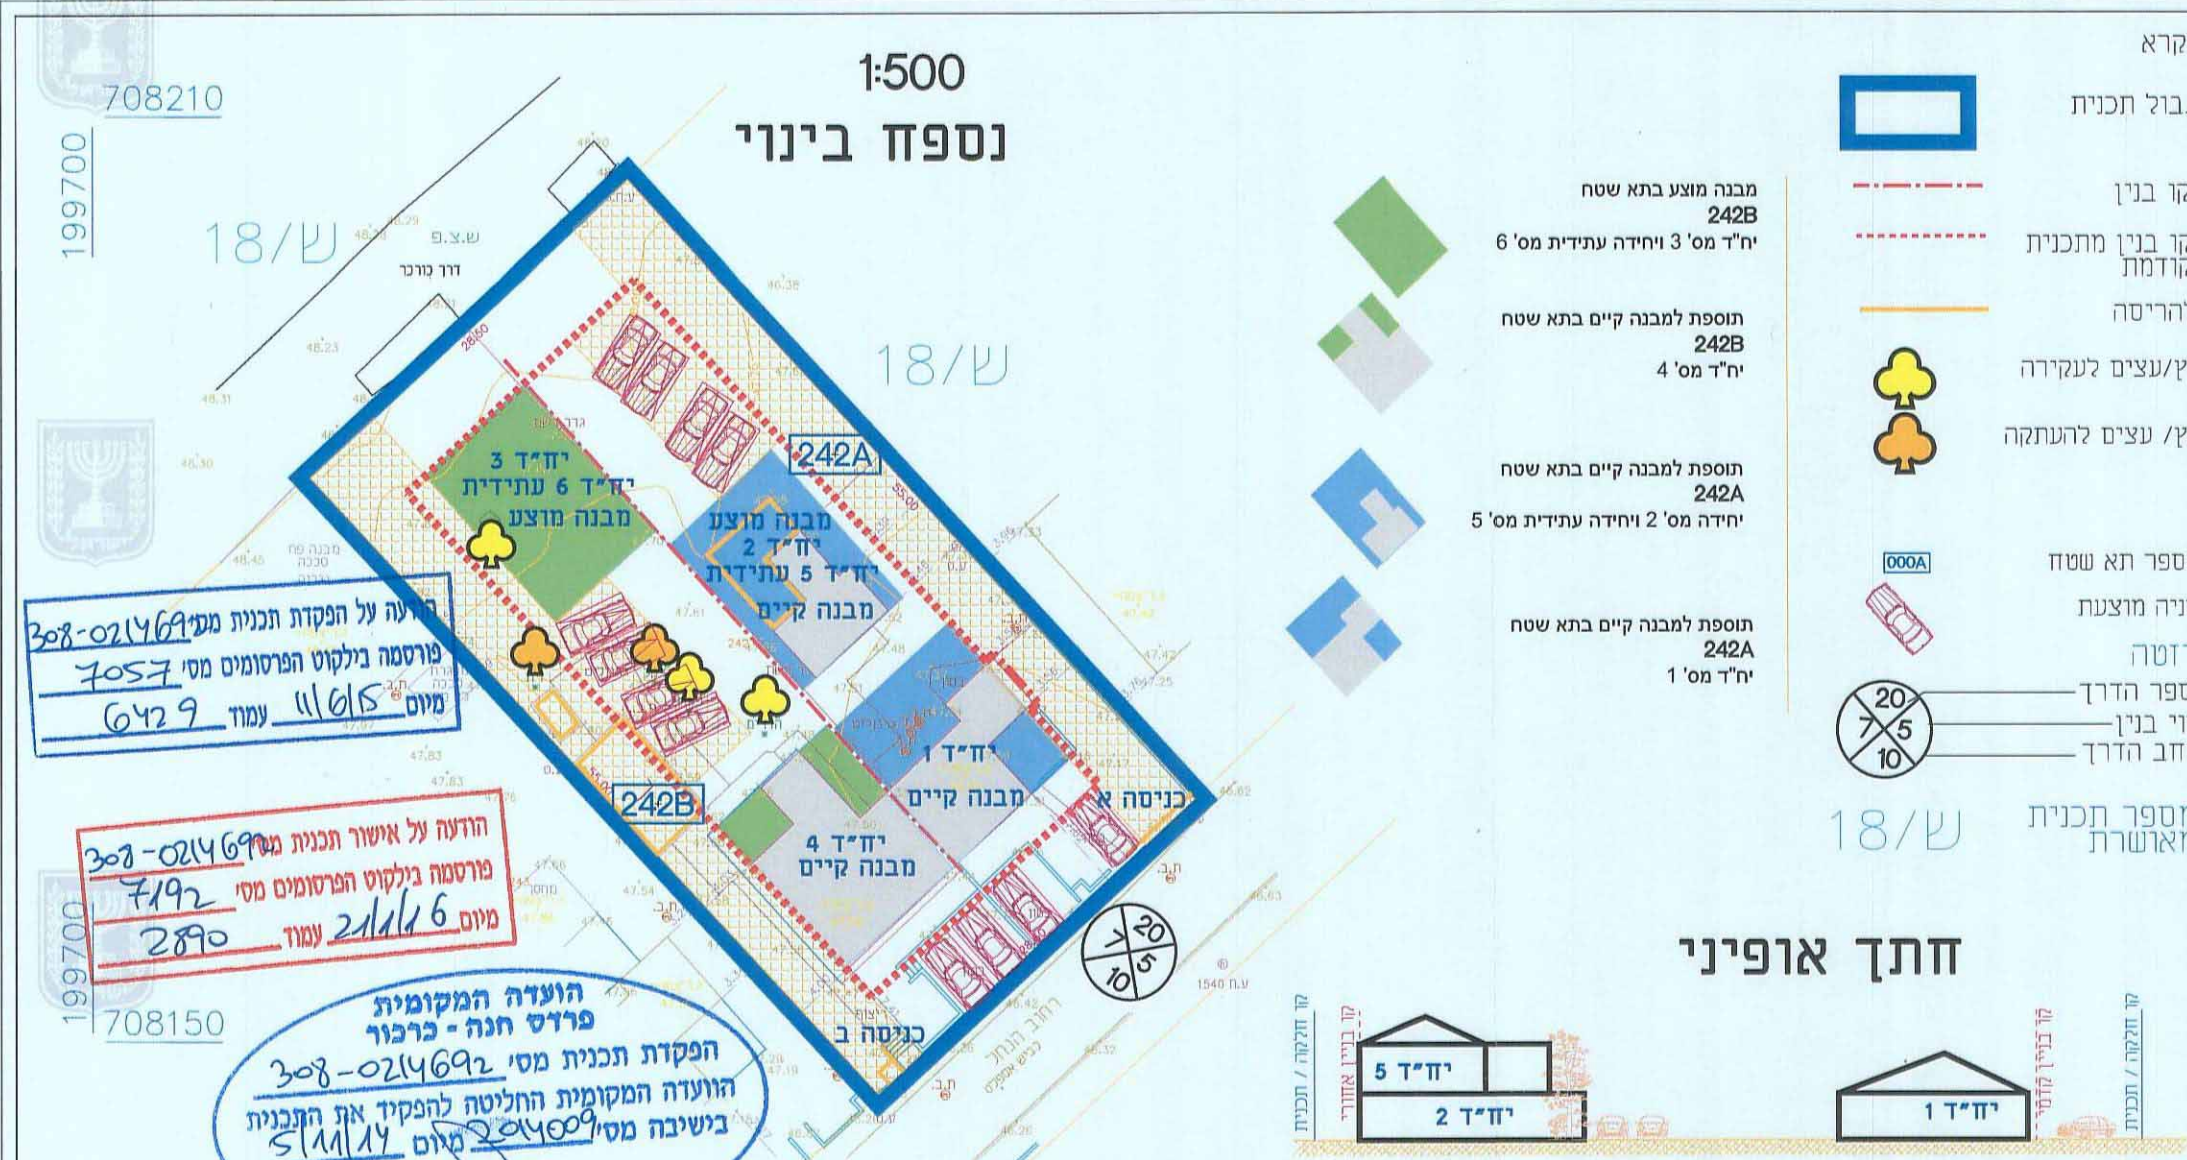

הועדה על הפקדת תכנית מס' 308-0214692
פורסמה בילקוט הפרסומים מס' 7057
מיום 11/01/15 עמוד 629

הועדה על אישור תכנית מס' 308-0214692
פורסמה בילקוט הפרסומים מס' 7192
מיום 21/11/16 עמוד 2890

הועדה המקומית
פרדס חנה - כרכור
הפקדת תכנית מס' 308-0214692
הועדה המקומית החליטה להפקיד את התכנית
בשינוי מס' 20150105 ביום 25/11/15
יו"ר הוועדה



ועדה מקומית פרדס חנה-כרכור
אישור תוכנית מס' 308-0214692
הועדה המקומית החליטה לאשר את התוכנית
בשינוי מס' 20150105 ביום 25/11/15
מחנך הועדה