

נספח בינוי

מס' 304-0264879

חפ"ל 2394 - הסדרת יעודי קרקע
 הגליל 104 א חיפה

נספח לתכנית גליון 1 מתוך 1

תחולה	מנחה
תיאור תאריך עריכת הנספח	14/11/2015
רשימת התרשימים	קני"מ
תכנית בינוי	1250
תכניות קומות	1400
חזיתות וחתך	1400
שם תרשים	-

שמות וחתימות:	עורך הנספח
שם: חנוך רוניסקי תאריך: חנוך רוניסקי	שם: חנוך רוניסקי תאריך: חנוך רוניסקי






- גבול תכנית
- גבול תא שטח
- 1 מספר תא שטח
- קו בניין
- 000 מספר חדר
- 5 קווי בנין
- 00 רוחב הדרך

אישורים:


מינהל התכנון - מחוז חיפה
 חוק התכנון והבניה, תשל"ח - 1965
 הועדה המחוזית החליטה ביום: 14.11.2015
 לאשר את תכנית
 החפ"ל 2394
 ותאריך ירידת המסמכים

חודשו על אישור הנהלת שטח
 מורסח בלוקס הפרוטומים שטח
 ניסח


הועדה המקומית לתכנון ובניה - חיפה
 תכנית ת.ג. מס' 2394
 חומלץ להפקדה
 בשיבחה ח - 35 - 1715
 ח. ארלוזורוב
 מ"מ יושב ראש הועדה
 11.10.16

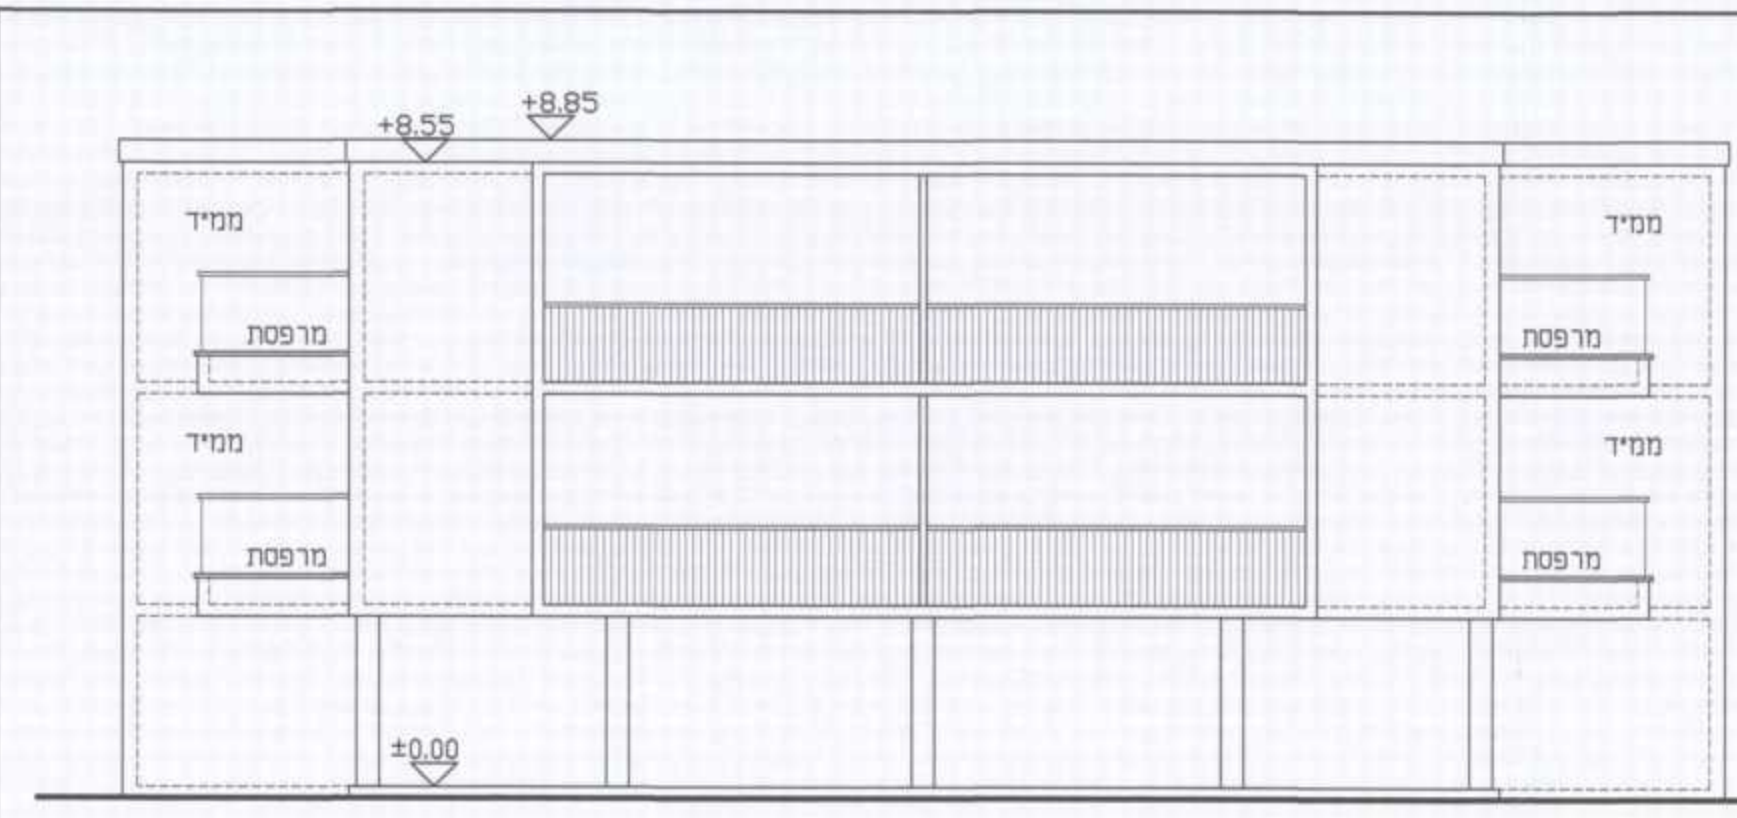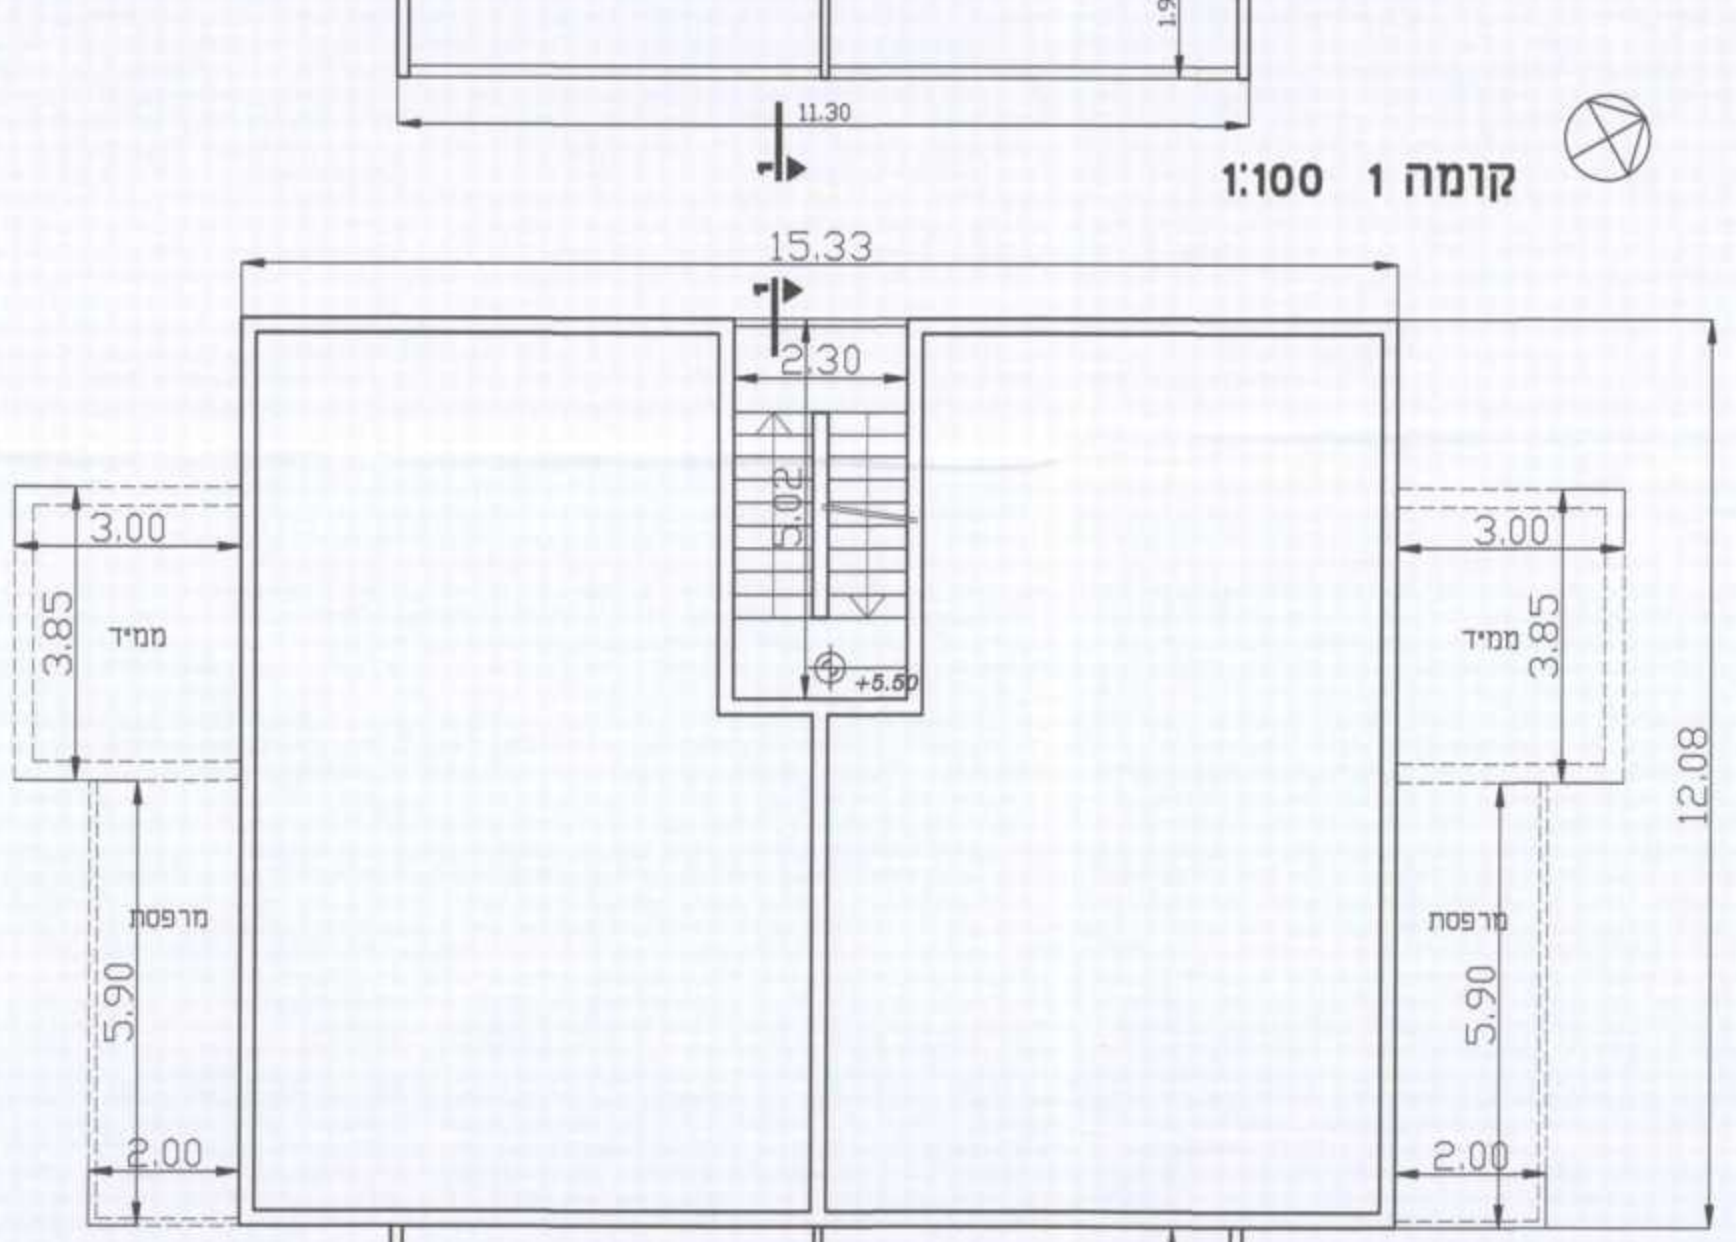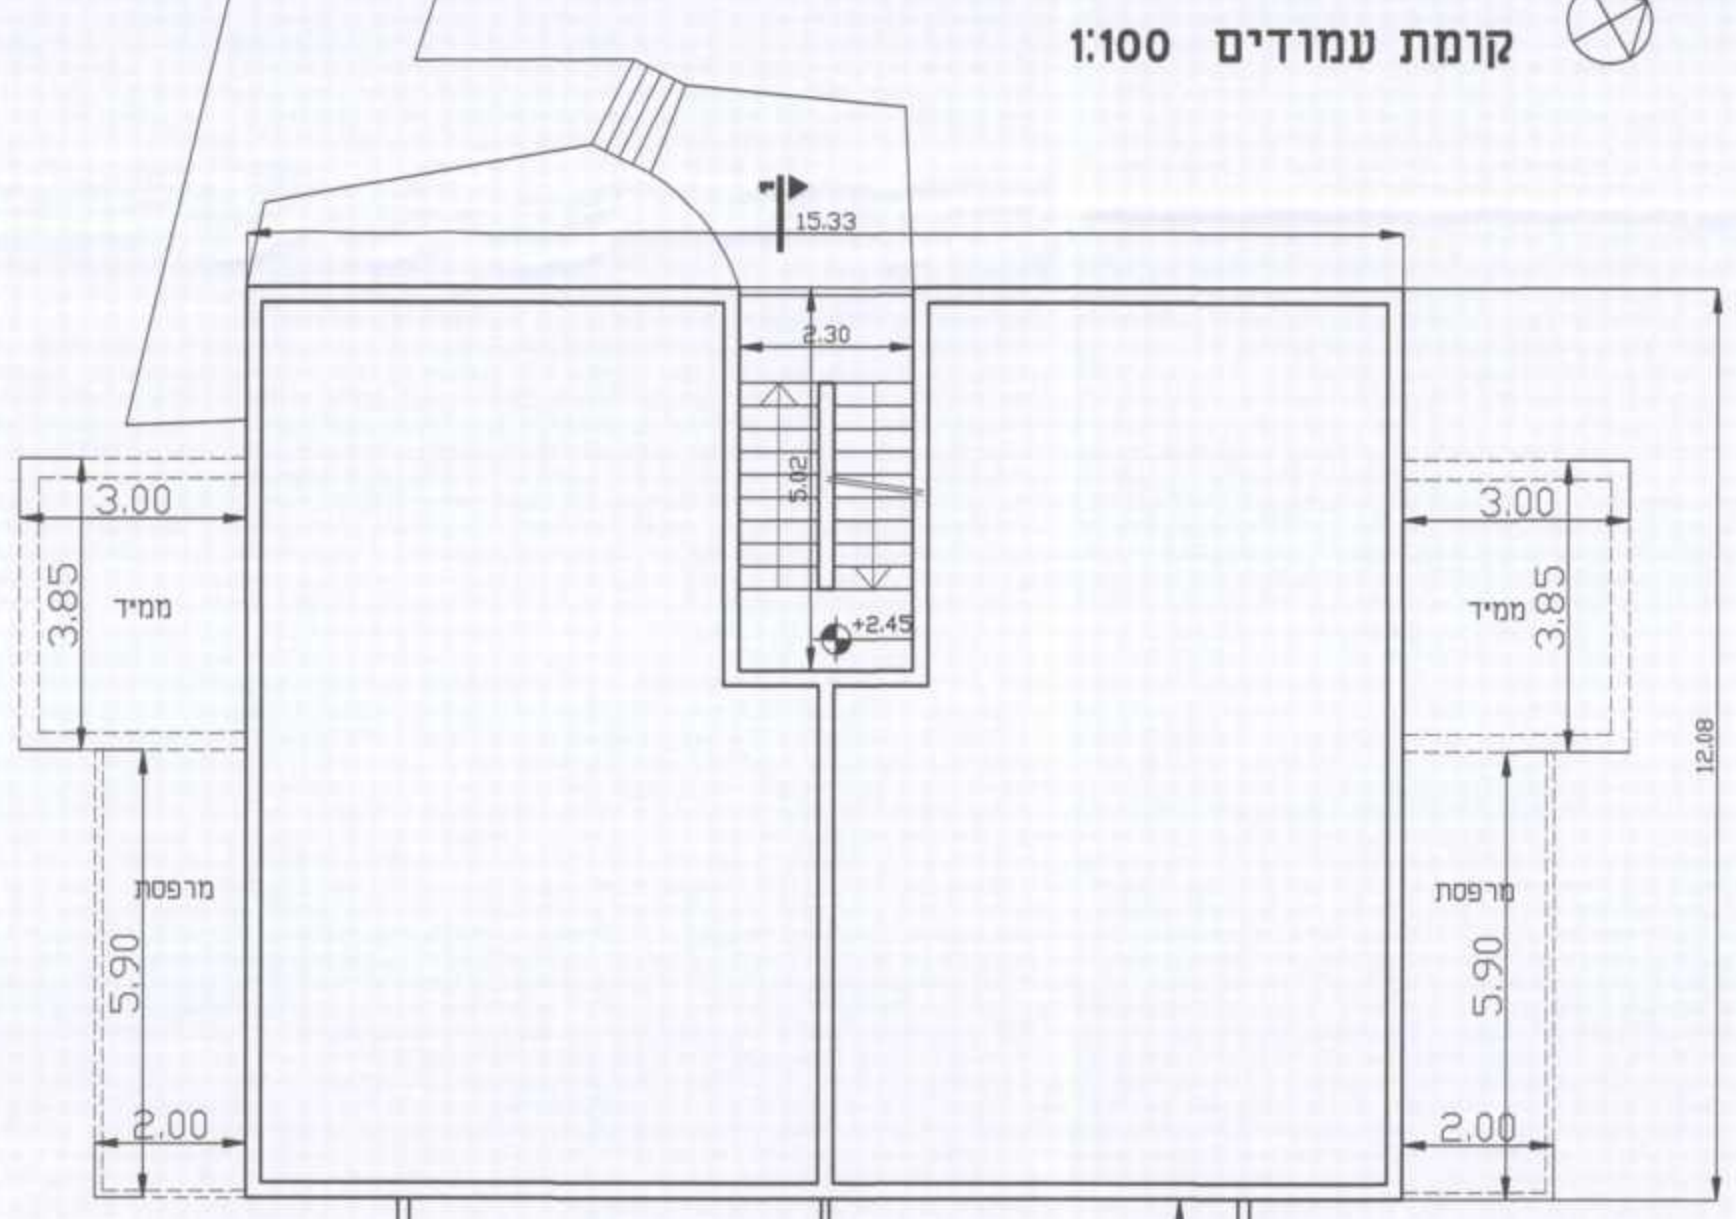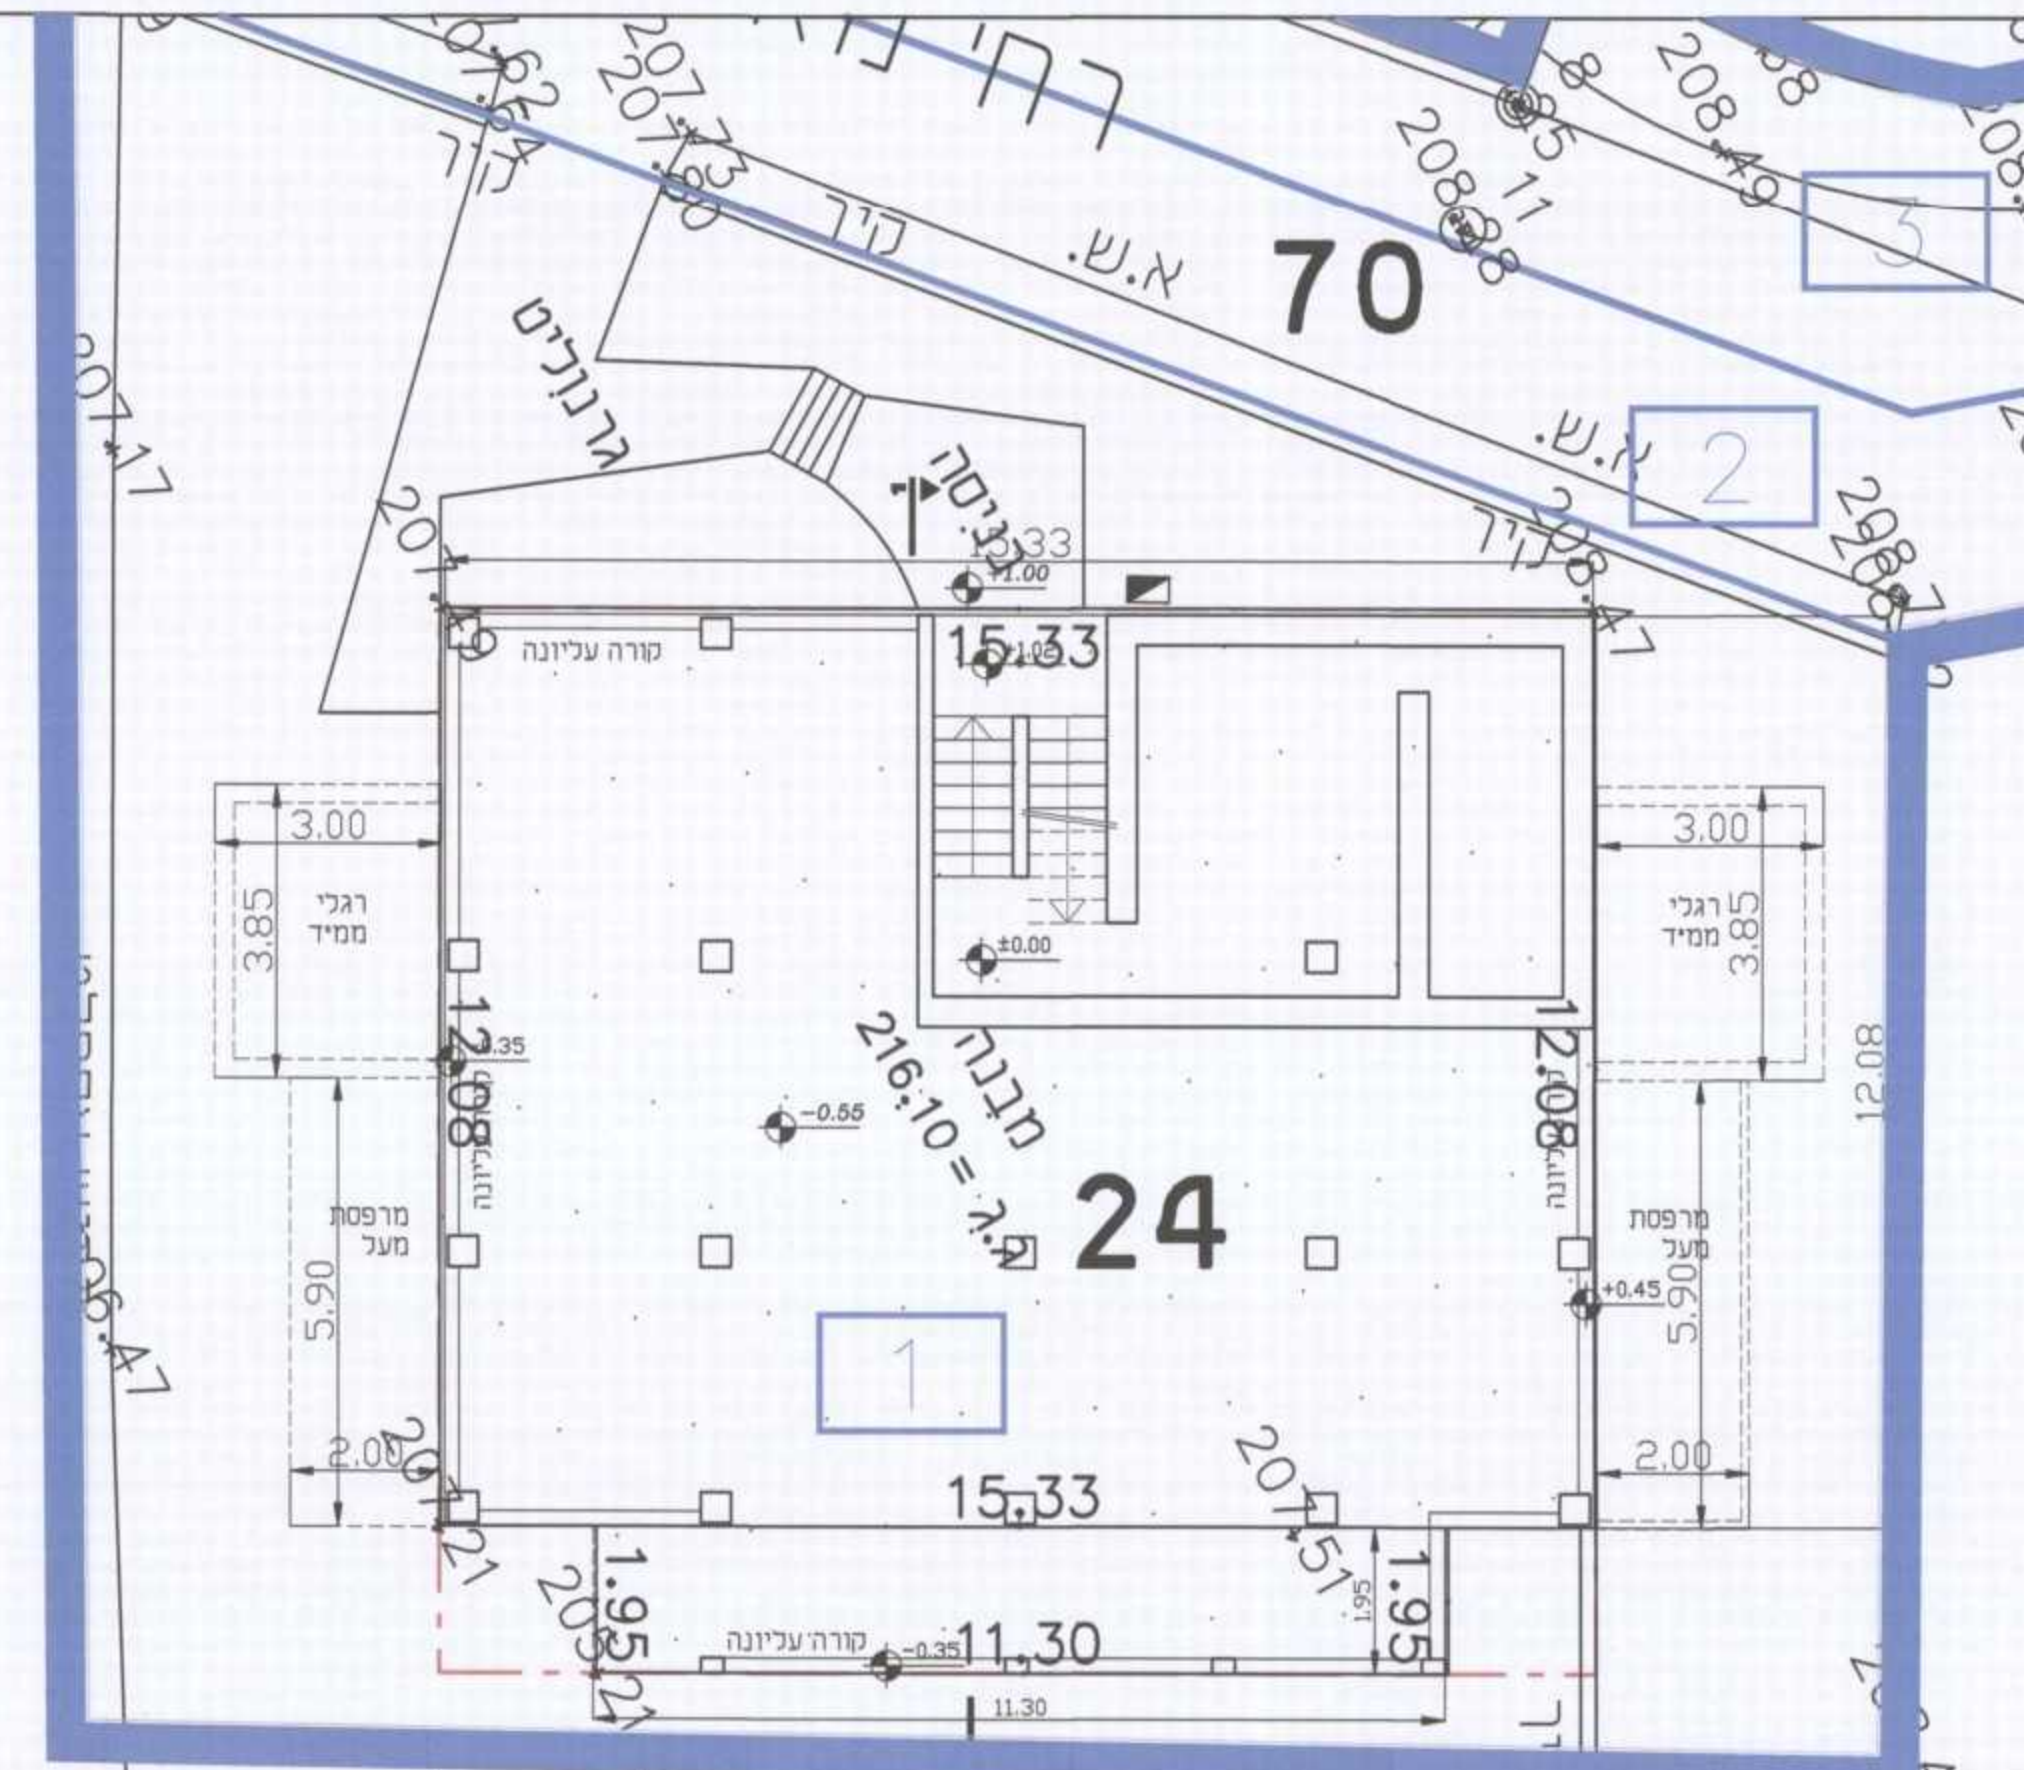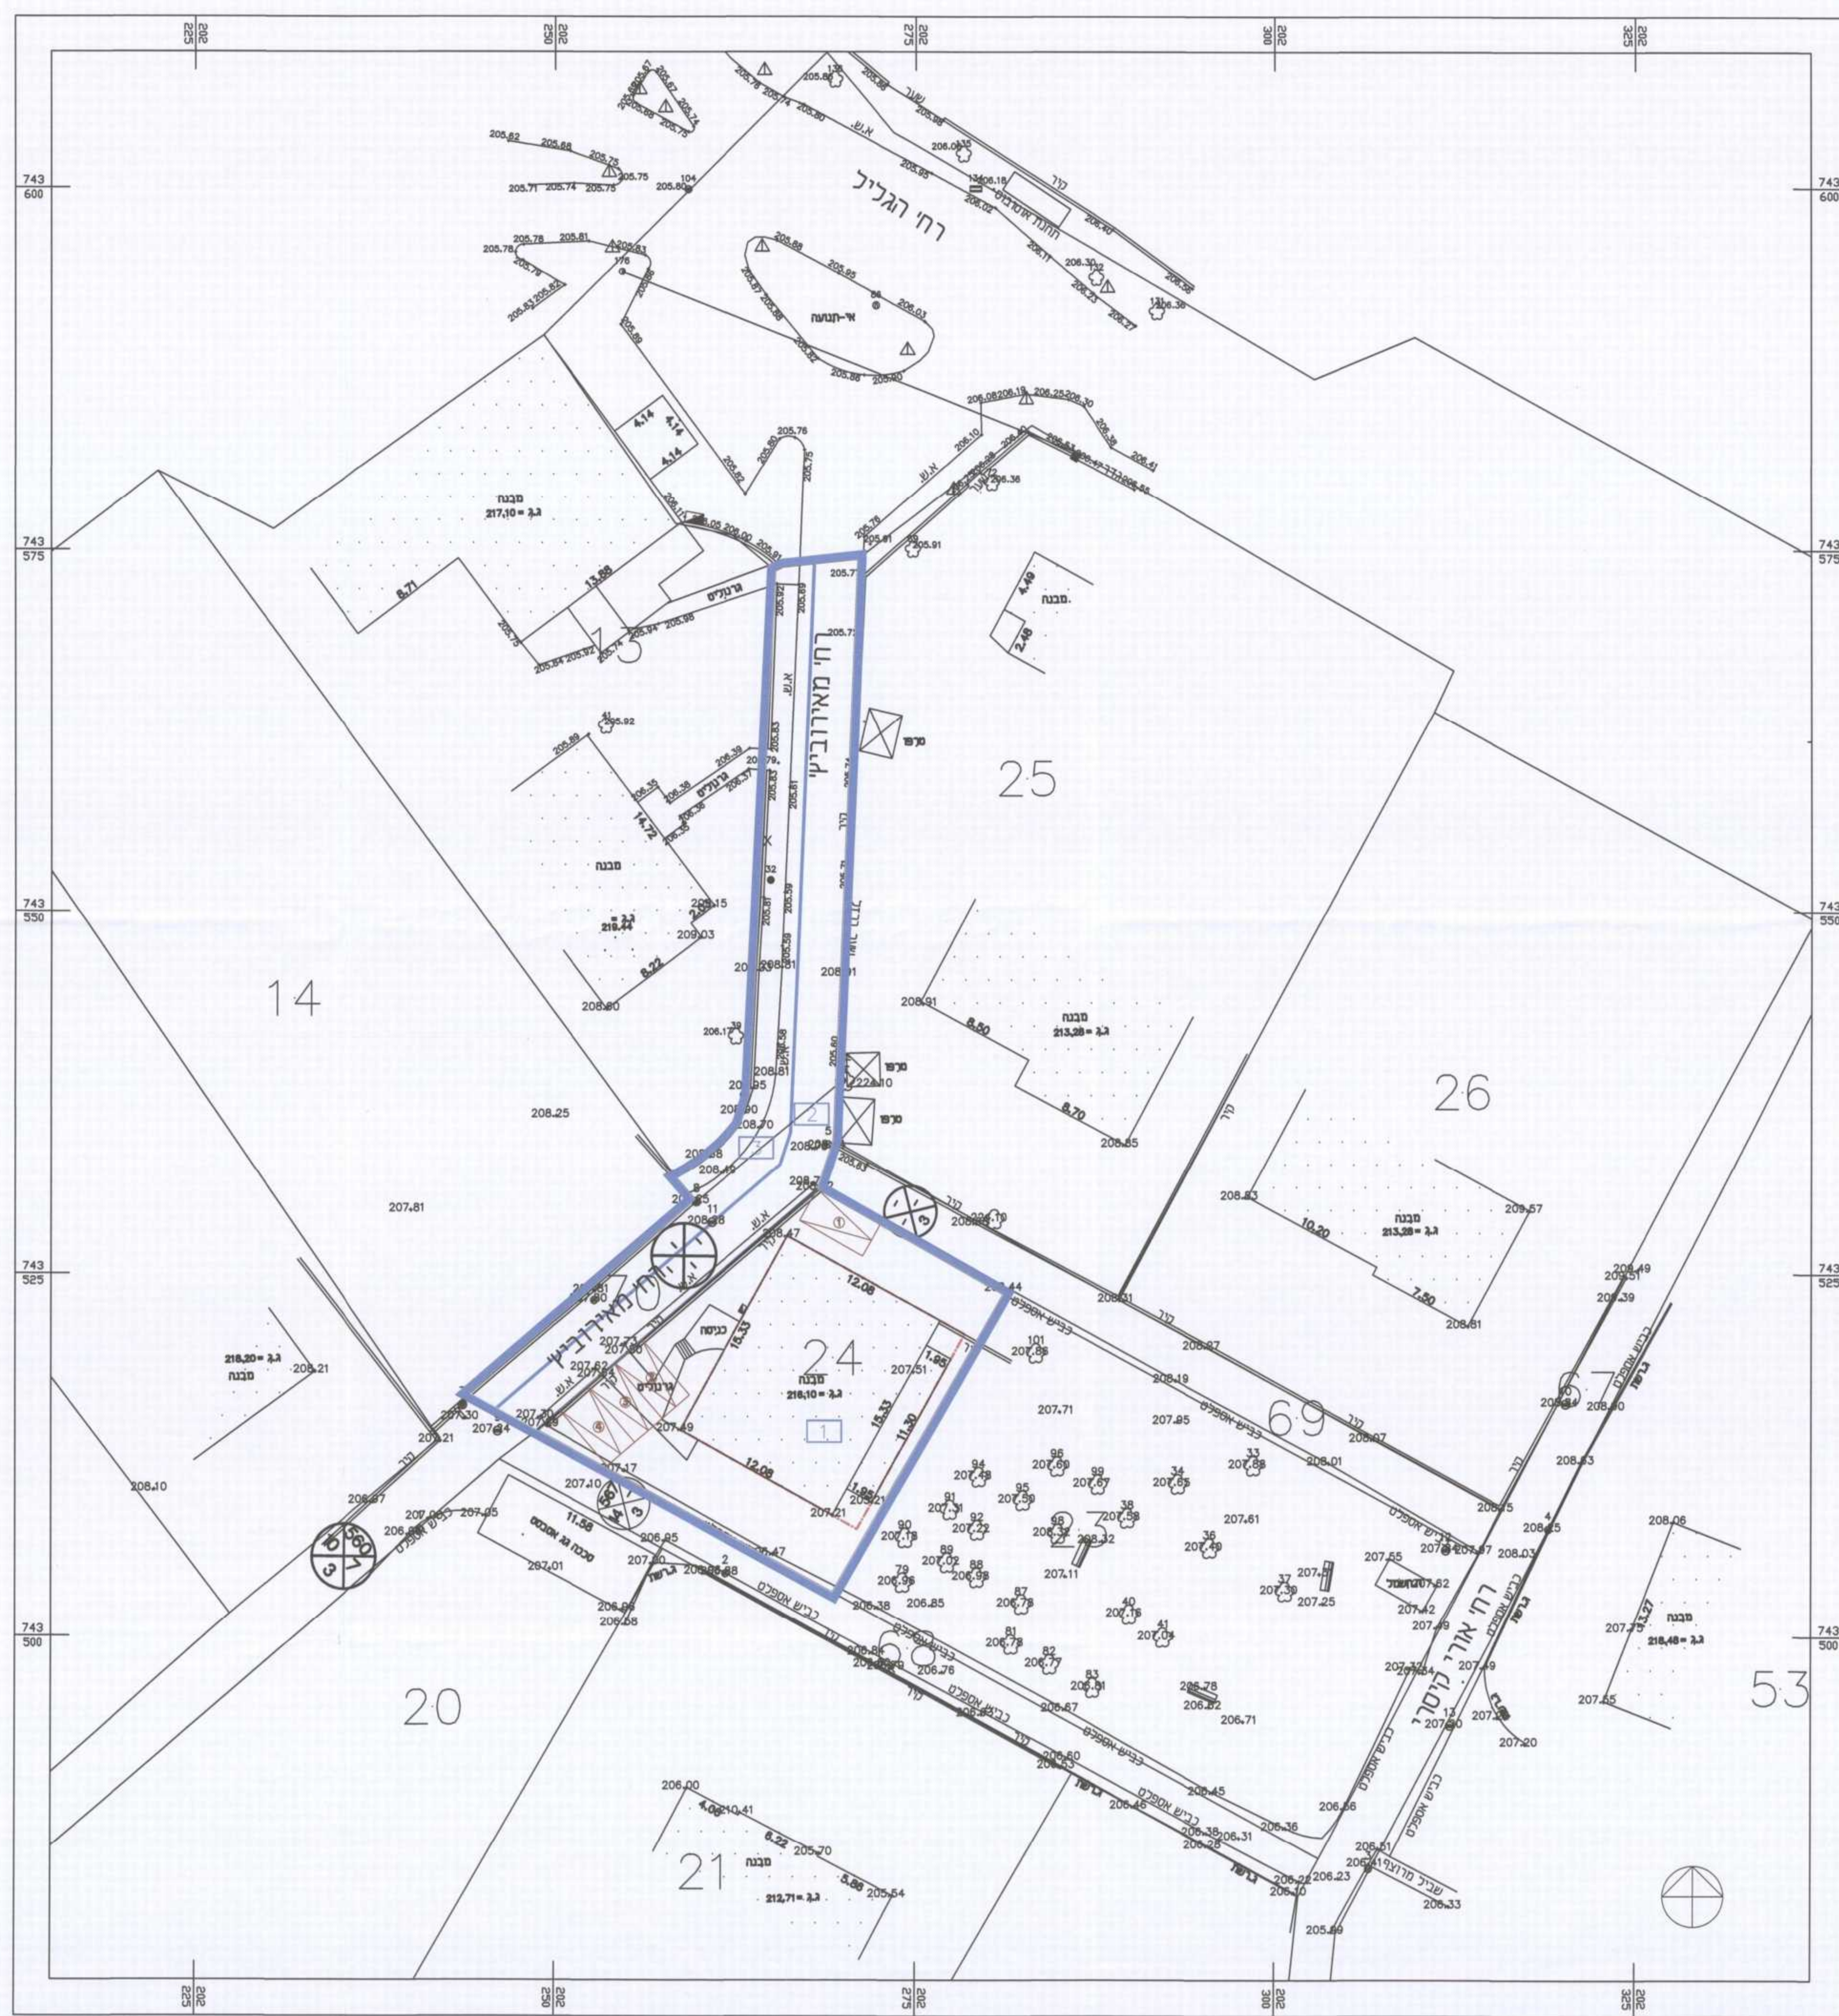


חזית מזרחית 1:100

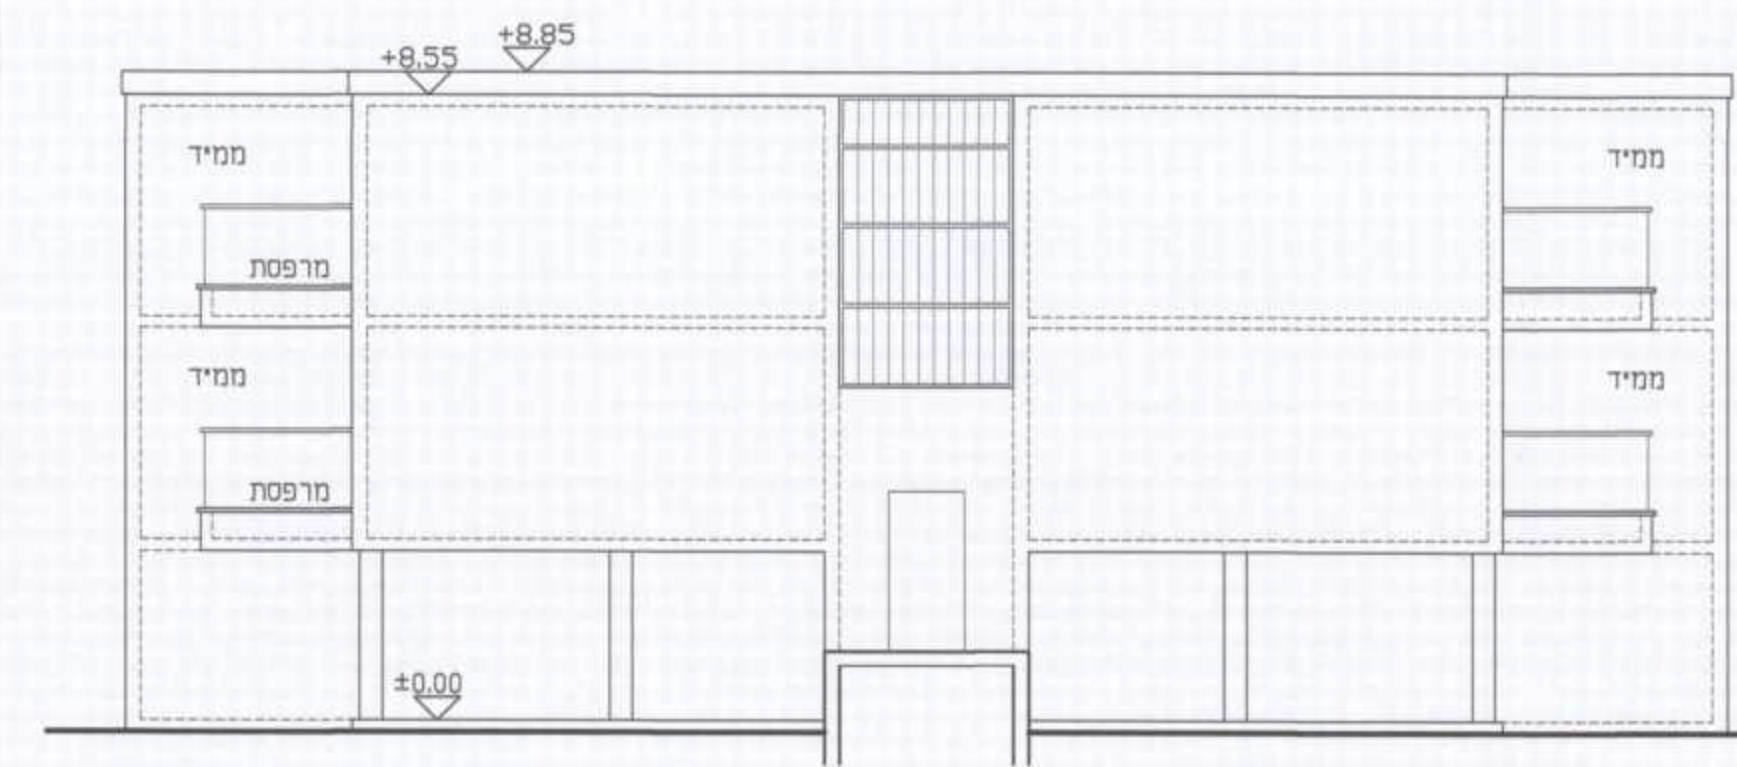


חזית מערבית 1:100

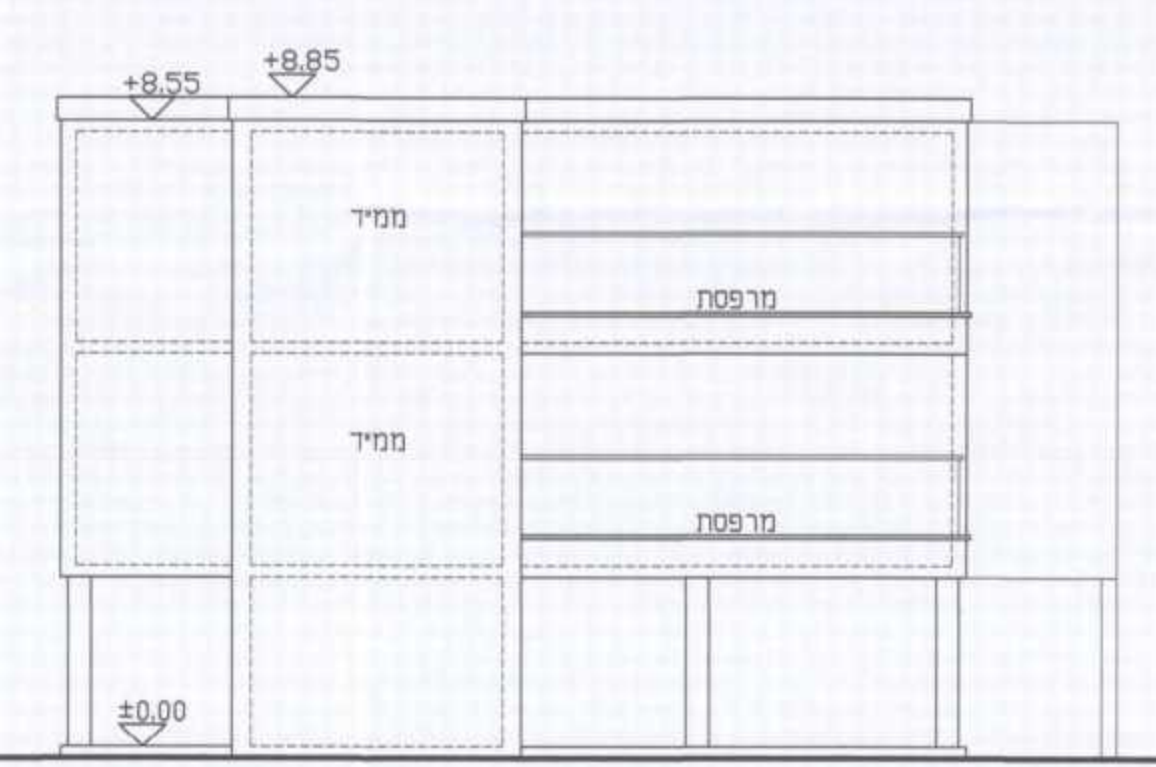

חזית דרומית 1:100

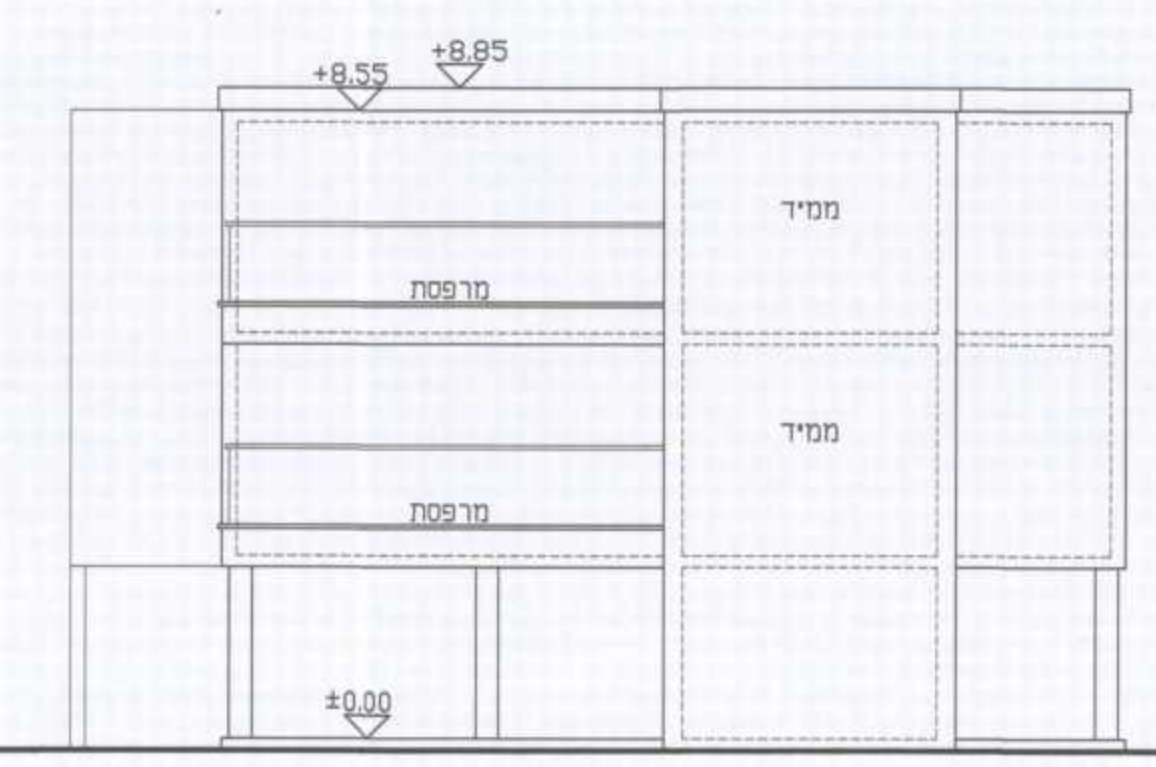

חזית צפונית 1:100

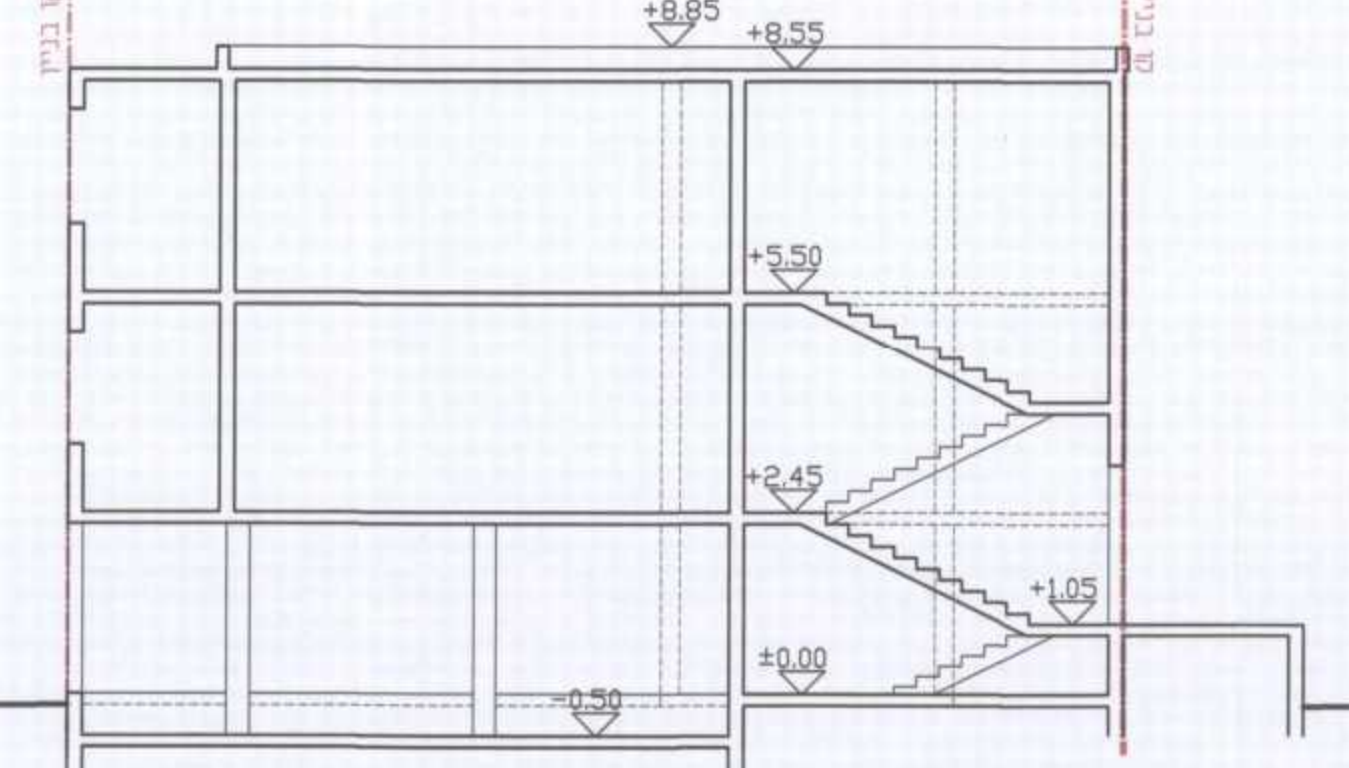

חתך 1-1 1:100

תכנית בינוי 1:250