

תכנית מס' ג/21709

המכללה האקדמית גליל מערבי-מעונות הסטודנטים

תכנית מפורטת

נספח עצי

סוג איחוד וחלוקה	סמכות ראשית מספלת בתכנית	היתרים או הרשאות
בהסכמת הבעלים	ועדה מחוזית	תכנית שניתן מכוחה להוציא היתרים או הרשאות

מחוז : **הצפון**
 מרחב תכנון מקומי : **עכו**
 רשות מקומית : **עריית עכו**
 ישוב : **עכו**
 שטח התכנית : **12.02 דונם**
 קנה מידה : **1 : 1000**

גושים וחלקות בתכנית:

גוש	סוג הגוש	חלקות בשלמותן	חלקי חלקות
18019	מוסדר	-	210,2,1
21116	מוסדר	-	50

חתימת מודד :

חותמות מוסד התכנון :



שלב: מתן תוקף מספר מהדורה : 1

תאריך עדכון : 13.07.2016

ערך מבל
 ארכיטקטורה ופיקוח
 ת.ד. 362580, עכו
 רח' קיימת 4, עכו
 טל: 04-9835146

מס' פרויקט-1969


מקרא מצב מוצע



- מבנים ומוסדות ציבור לחינוך
- שטח ציבורי פתוח
- דרך מאושרת
- דרך מוצעת
- דרך/מסילה לביטול
- גבול התכנית
- קו בנין
- גבול גוש
- גבול ומספר חלקה
- מספר תא שטח
- עץ/עצים להעתקה
- עץ/עצים לשימור
- מס' הדרך
- קו בנין
- רוחב הדרך



000

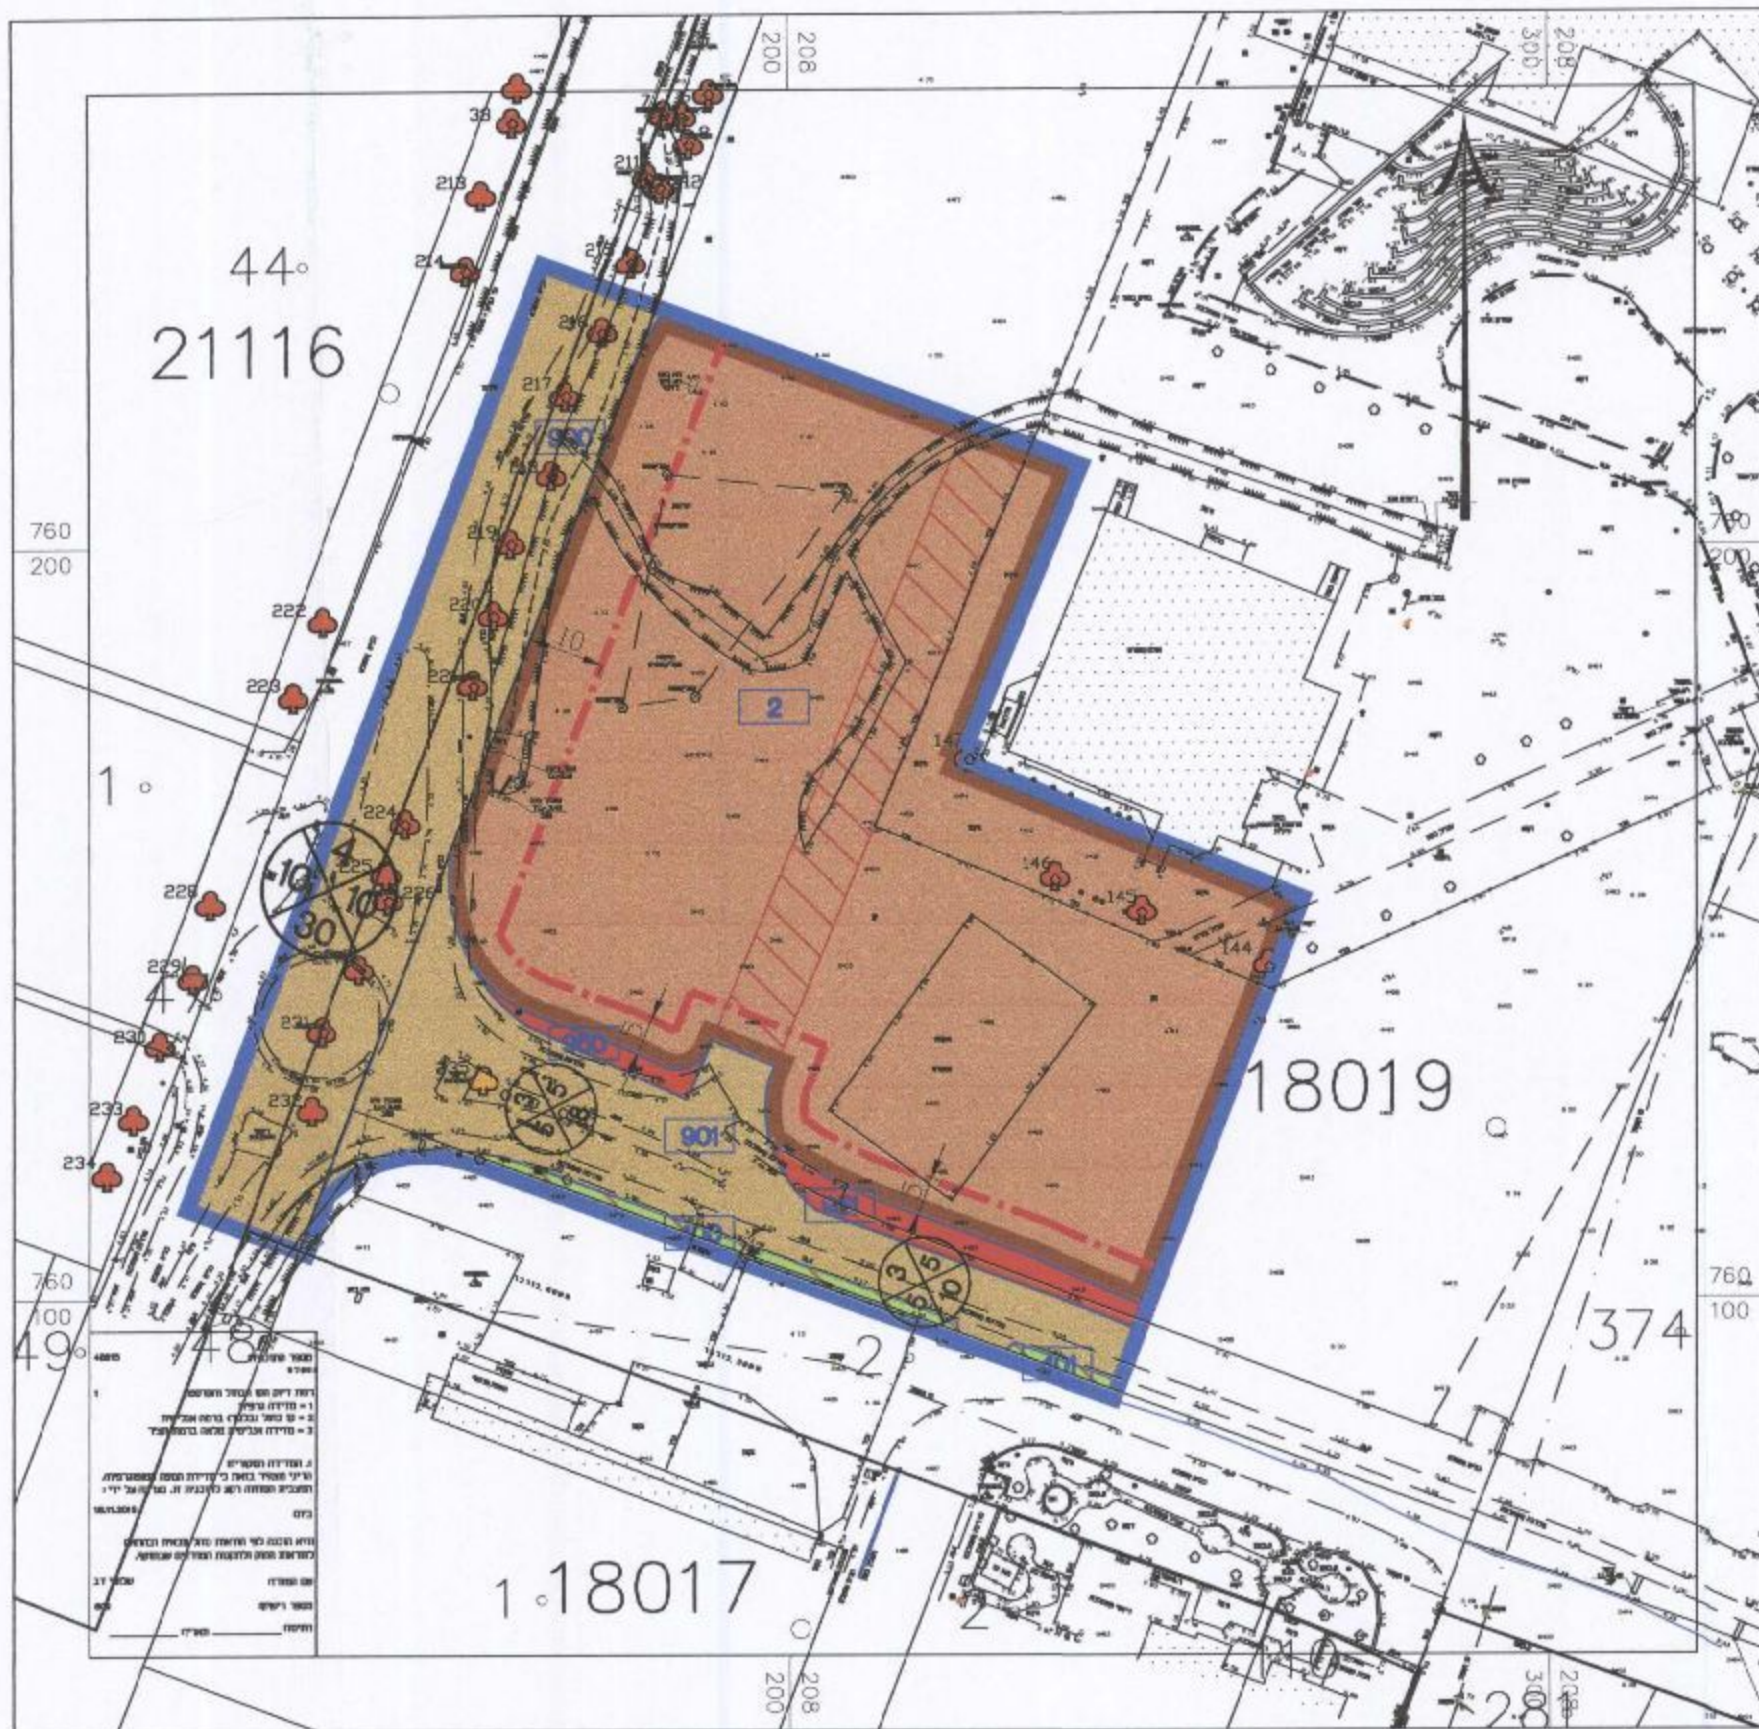

מצב מוצע קנ"מ 1 : 1000