מינהל התכנון
חטיבת המחוזיות - מחוז חיפה
21-08-2016
נתקבל

נספח תחבורה

מס' 304-0197202

תכנית מפורטת למגדל אור
חפ\2381

נספח תחבורה	גליון 3 מתוך 3
תחולה	מנחה
תיאור	חתכים לאורך הכבישים
תאריך עריכת הנספח	20/7/14

רשימת התרשימים	קנ"מ
חתכים לאורך כבישים	1:50/500 ; 1:100/1000
	–
	–
	–

שמות וחתימות:

עורך הנספח	שם: אינגי יהודה אשד	חתימה: אינג' יהודה אשד בע"מ
	תאגיד: אינגי יהודה אשד	

מינהל התכנון-מחוז חיפה
חוק התכנון והבניה, תשכ"ה - 1965
הועדה המחוזית החליטה ביום 3.7.16
לאשר את התכנית
יוסף משלב
יו"ר הועדה המחוזית
תאריך 6.10.16

הודעה על אישור תכנית מס' _____
פורסמה בילקוט הפרסומים מס' _____
ביום _____

חתכים לאורך קווי הניקוז

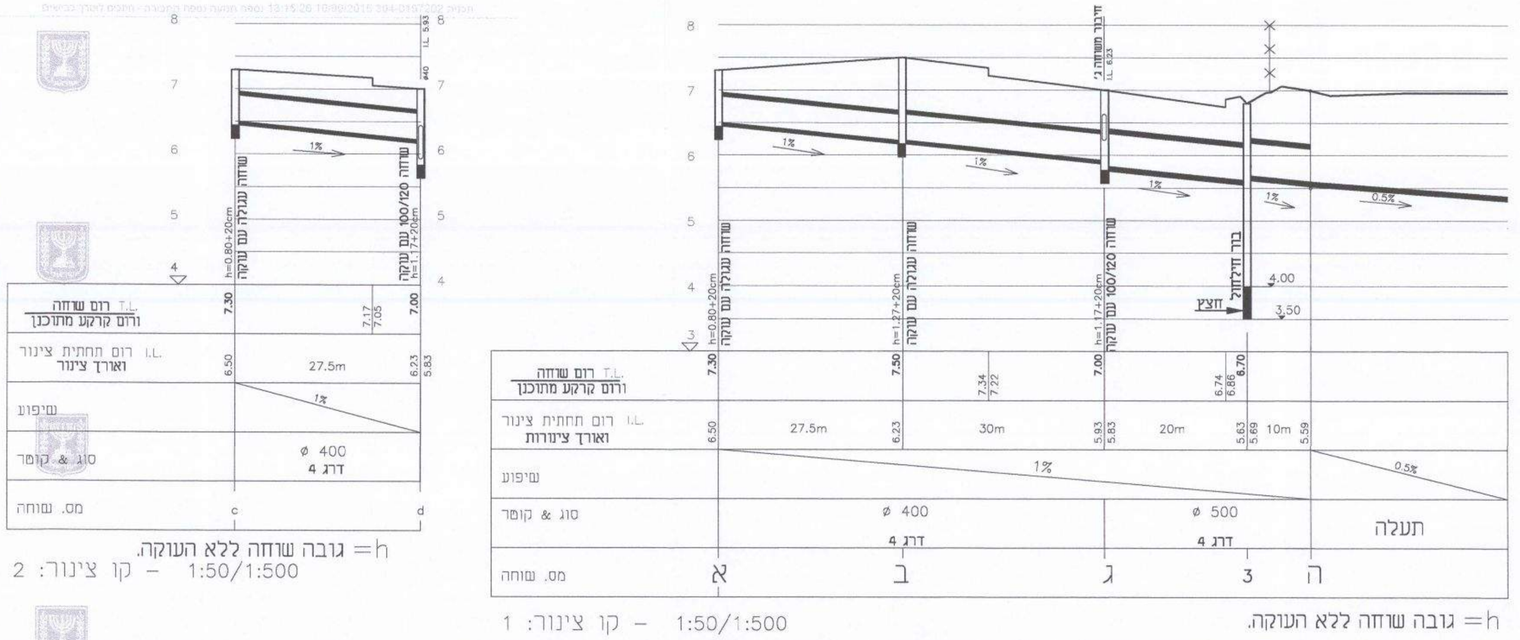

h= גובה שרוח ללא העוקה.

קו צינור: 1 – 1:50/1:500

h= גובה שרוח ללא העוקה.

קו צינור: 2 – 1:50/1:500

חתכים לאורך כבישים

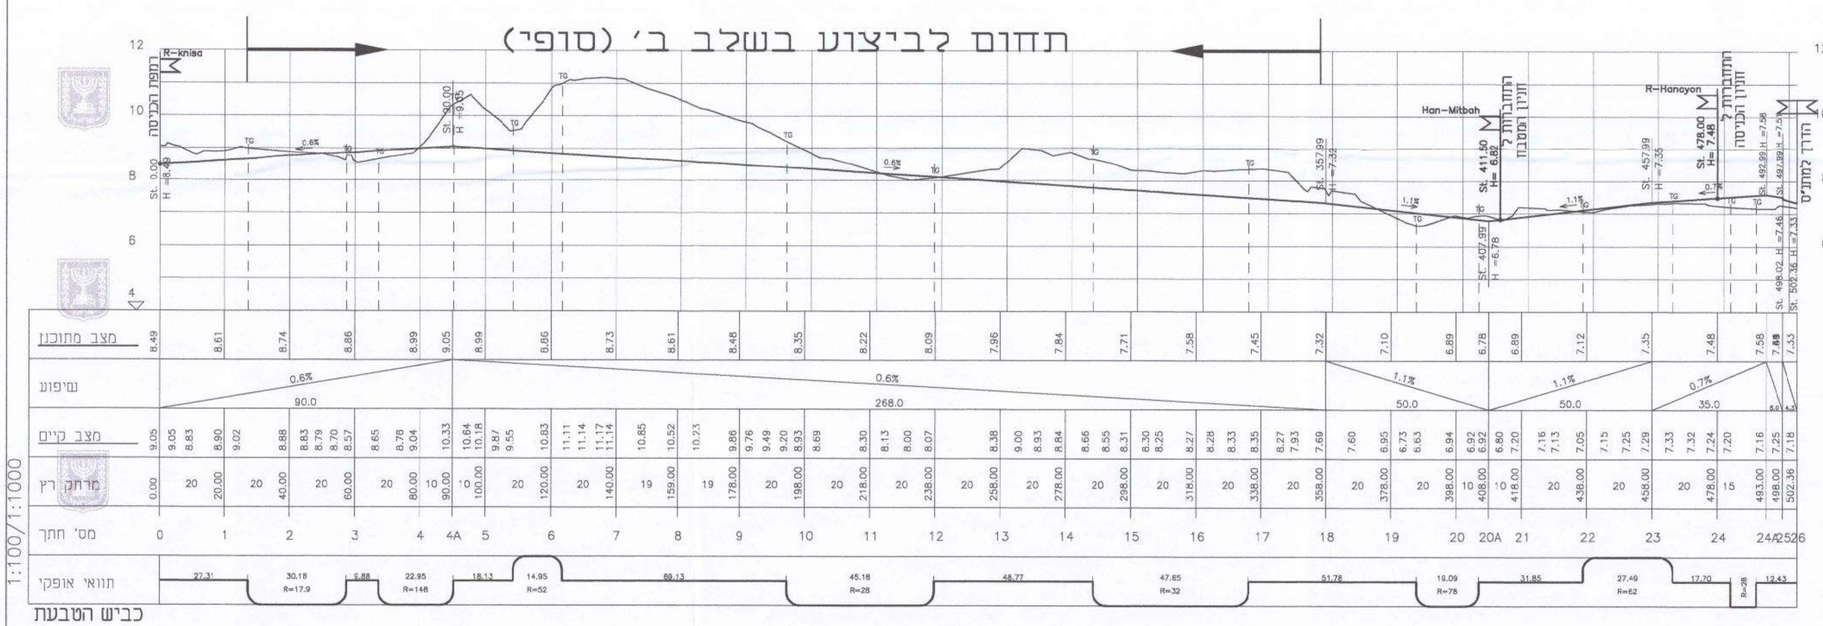

כביש הטבעת

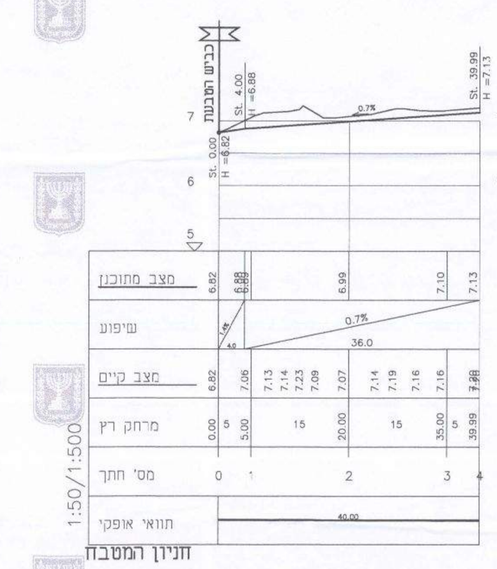

חניון המטבח

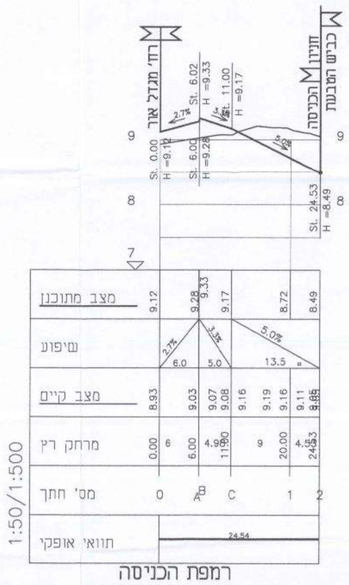

רמפת הכניסה

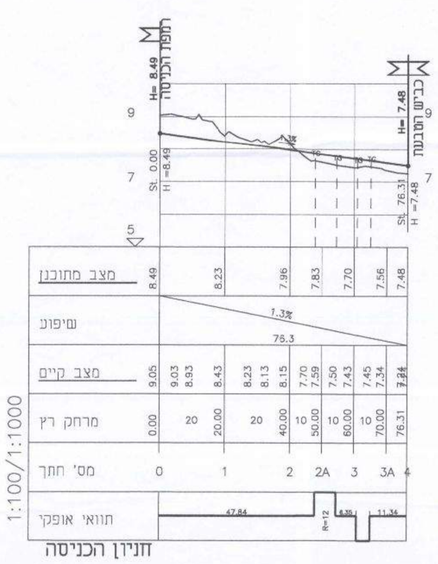

חניון הכניסה

מס'	שינוי	תאריך
2	שינוי תוואי הכביש המקרף להצלת עצים	20.7.14
1	הוספת זחוף לאורך קו ניקוז	26.5.14
XREF :		

התכנית: **מגדל אור - קרית חיים**
נספח תחבורה, גליון 3 מתוך 3
חתכים לאורך הכבישים וקווי הניקוז

תכנון:
קונ': 1476-40
בדק:
אשר:
קנ"מ: --
תאריך: 21.1.14

רוצאה: 2 | מס שרטוט: 1476-40 | לעיון ● | למכרז ○ | לביצוע ○

YEHUDA ESHED Holland Str. 28 Haifa
Tel. 8251149 רח' הולנד 28 חיפה טל.
יהודה אשד