


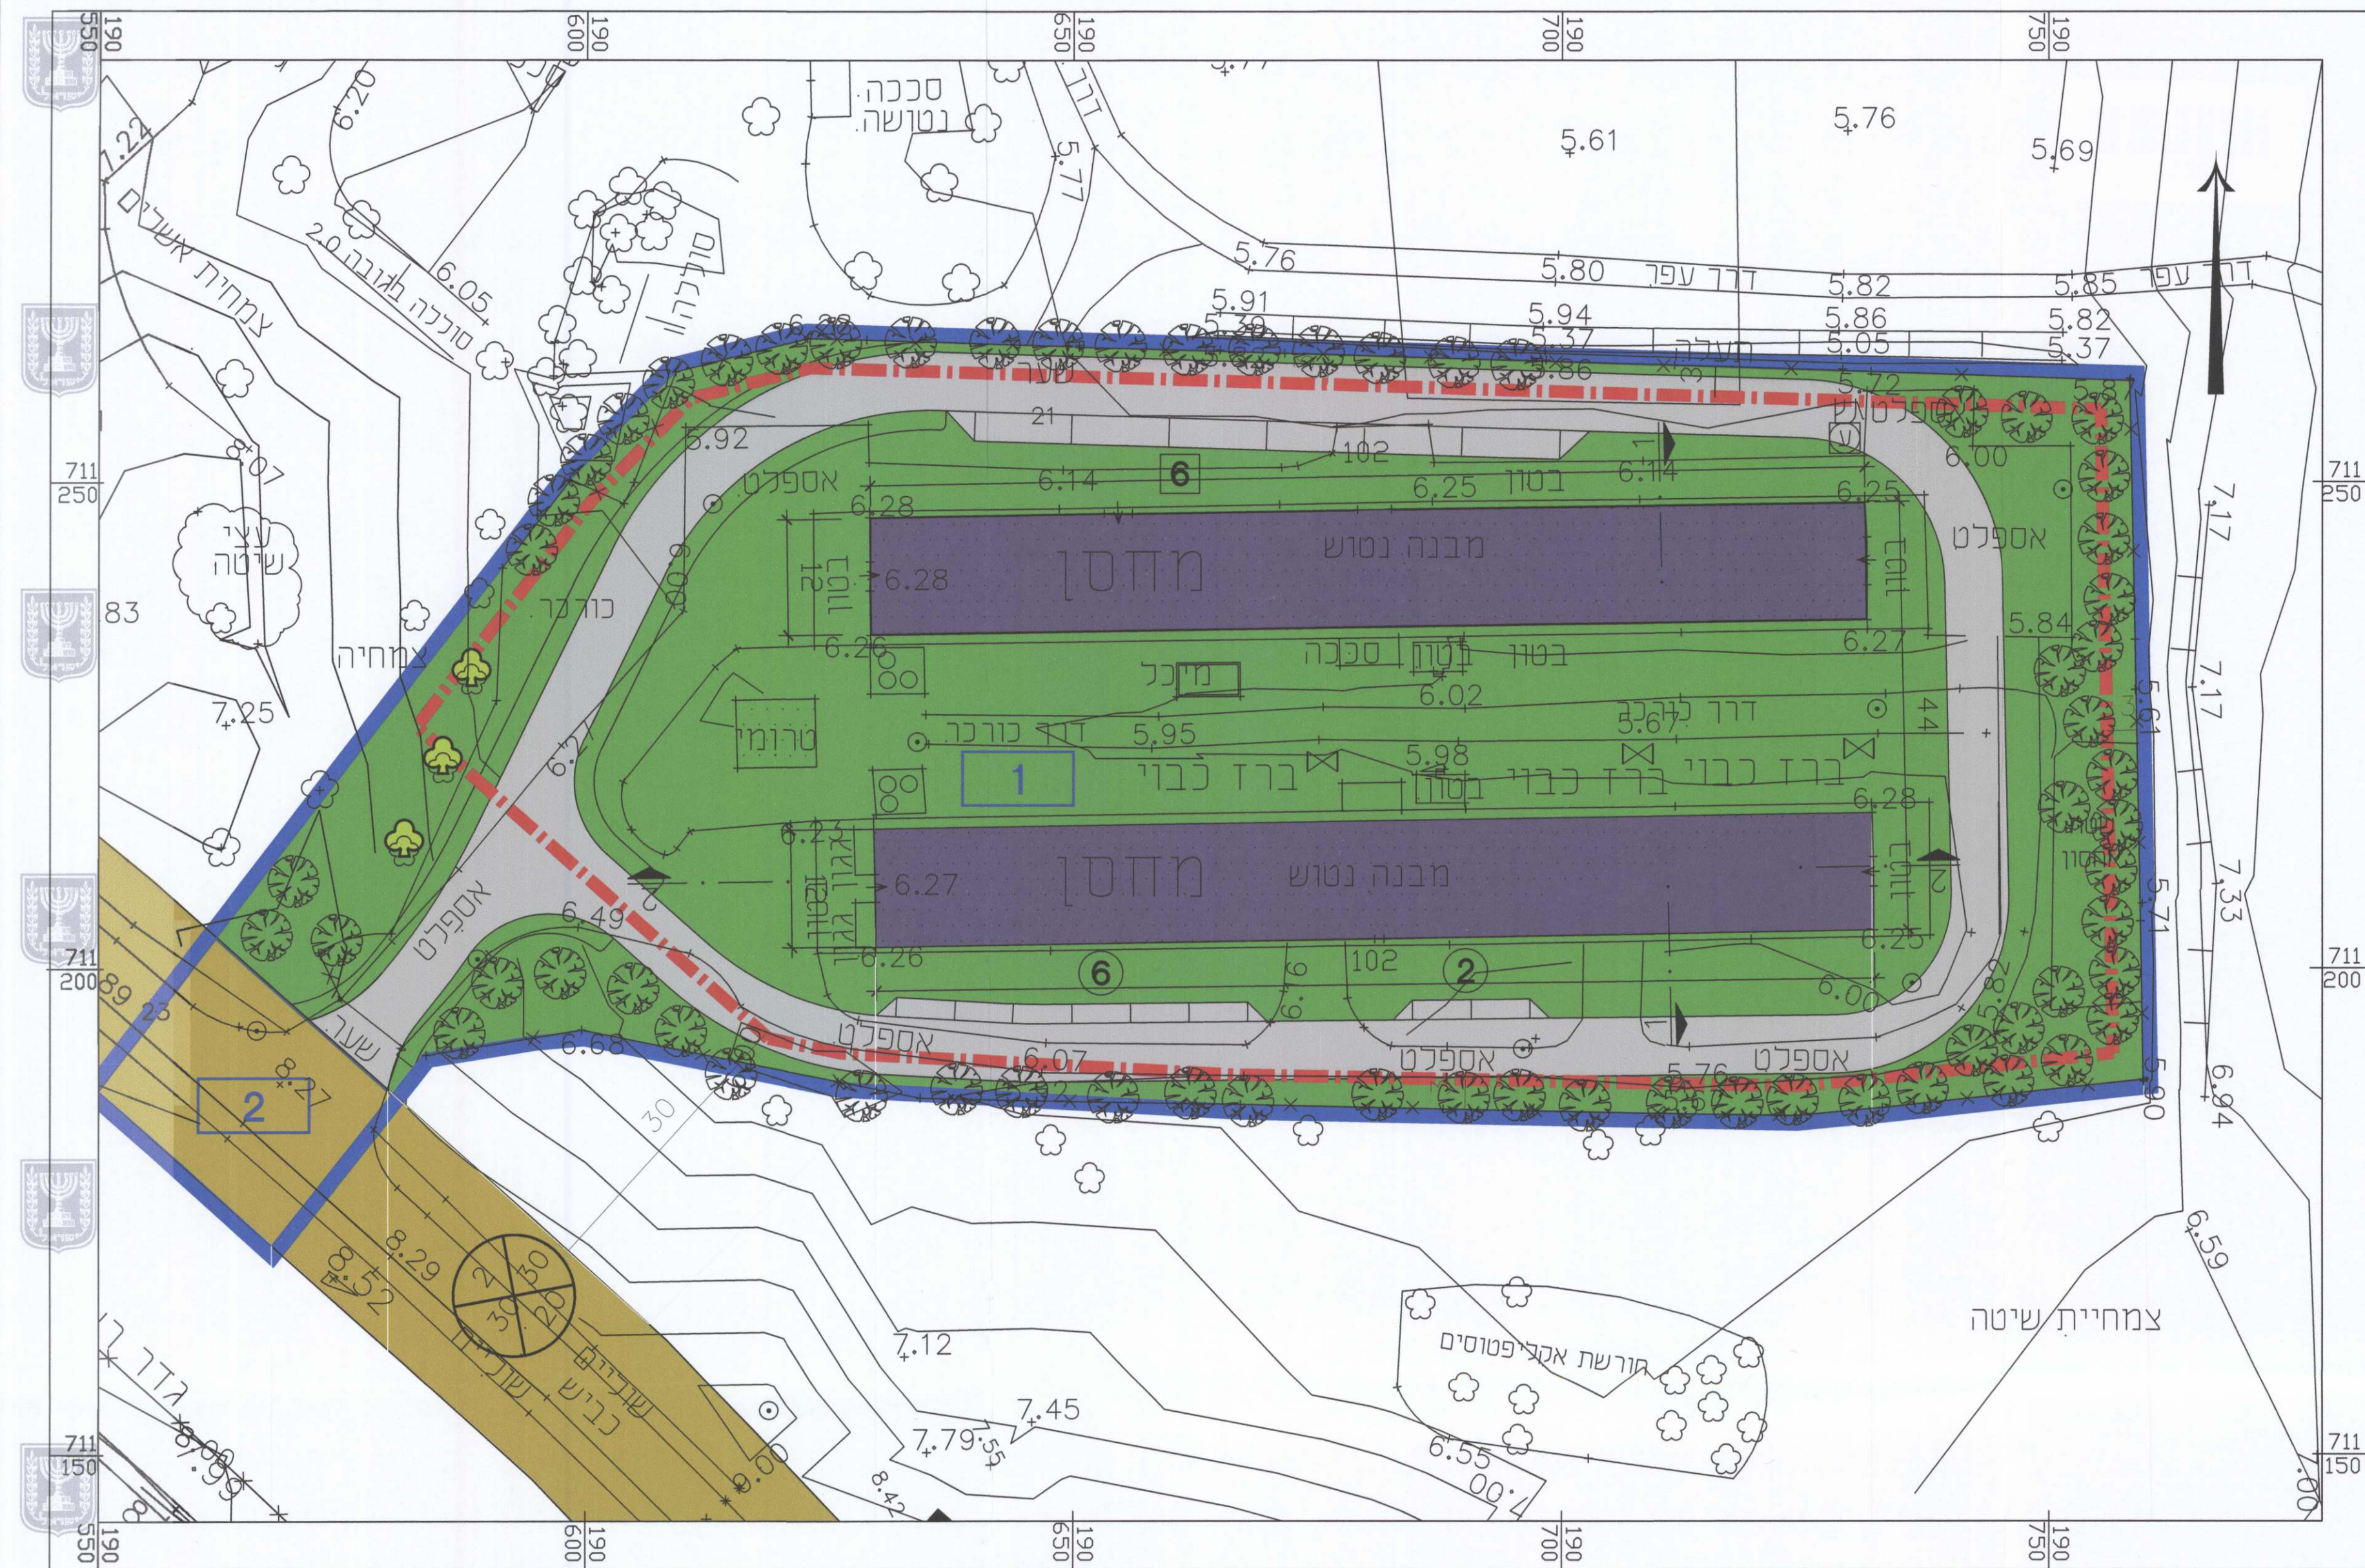

נספח בינוי

נספח לתכנית מס' 303-0109215

מתחם מבני משק
בשדות ים


מינהל התכנון
הועדה המחוזית - מחוז חיפה
28-09-2016
נתקבל

גליון 1 מתוך 1

תחולה	מנחה
תיאור	
תאריך עריכת הנספח	05/07/2016
קנ"מ	1:500
תרשימים נוספים	קנ"מ
בינוי	1:500
חתיכים	1:500
חזיתות	1:500
שמות וחתימות:	
עורך הנספח	שם: מובי כהן
	תאריך: חתימה:



תכנית המתחם ומבני המשק

קנ"מ 1:500

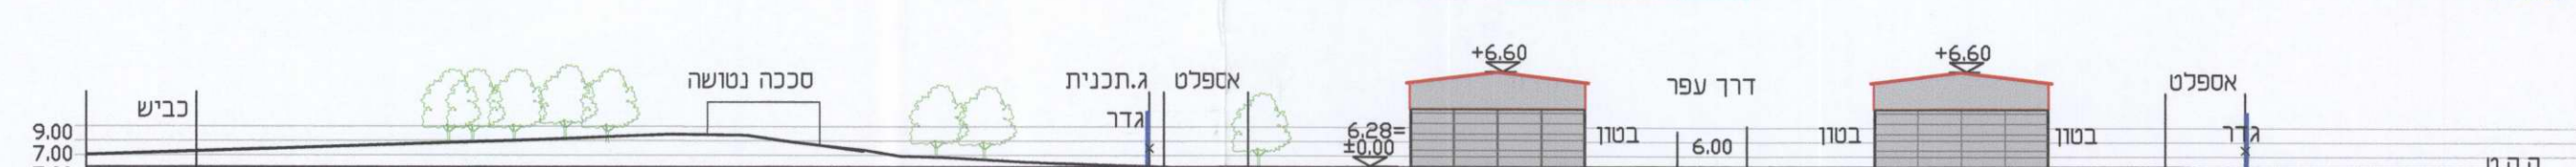



חזית צפונית
קנ"מ 1:500

חזית מערבית
קנ"מ 1:500

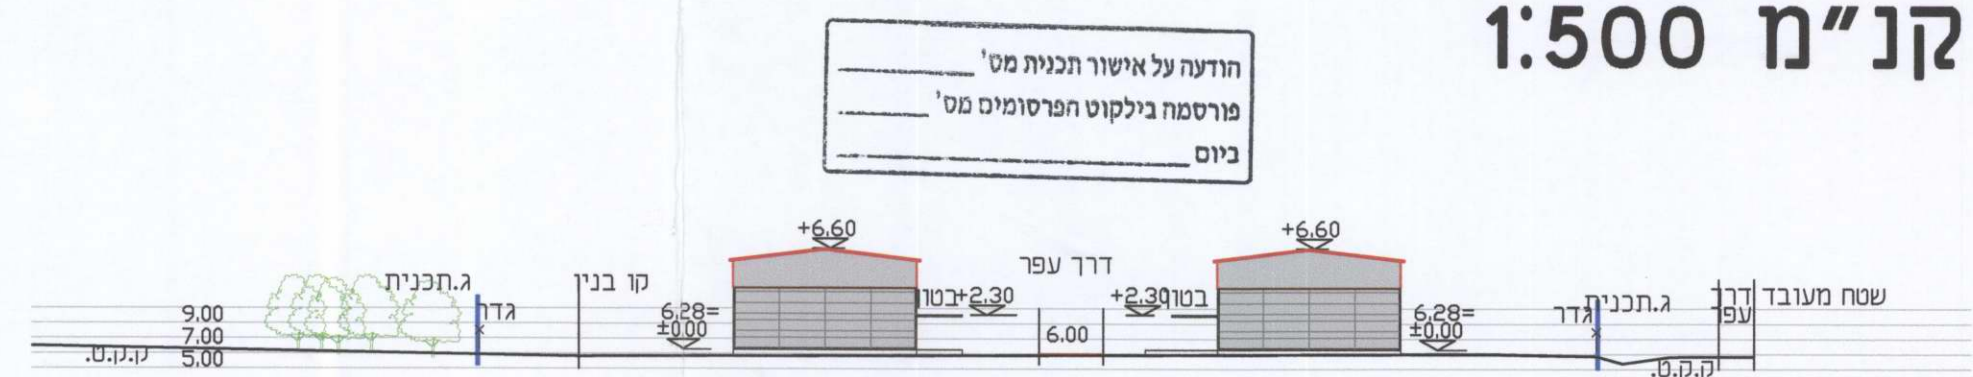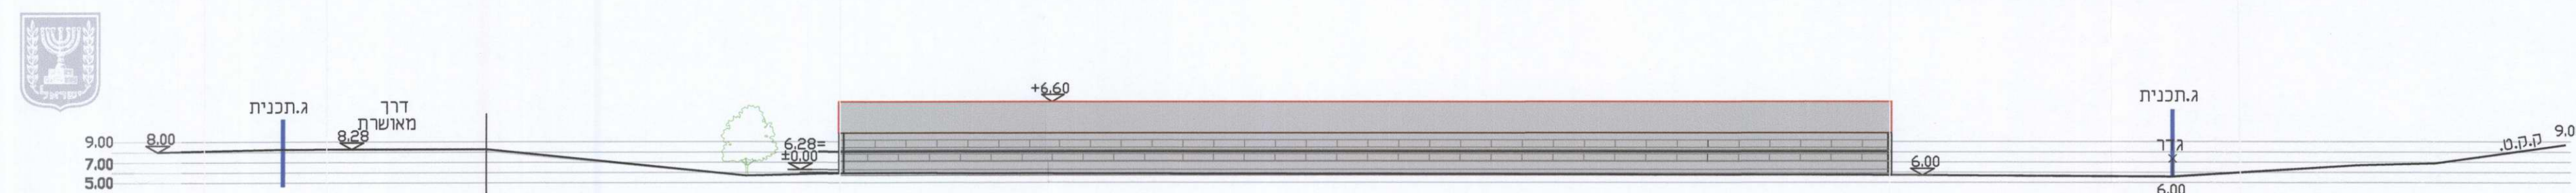

חזית דרומית
קנ"מ 1:500

חזית מזרחית
קנ"מ 1:500

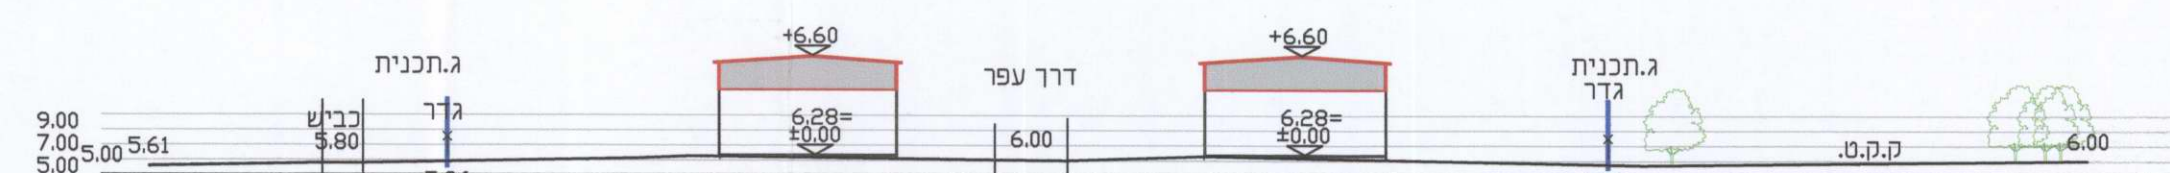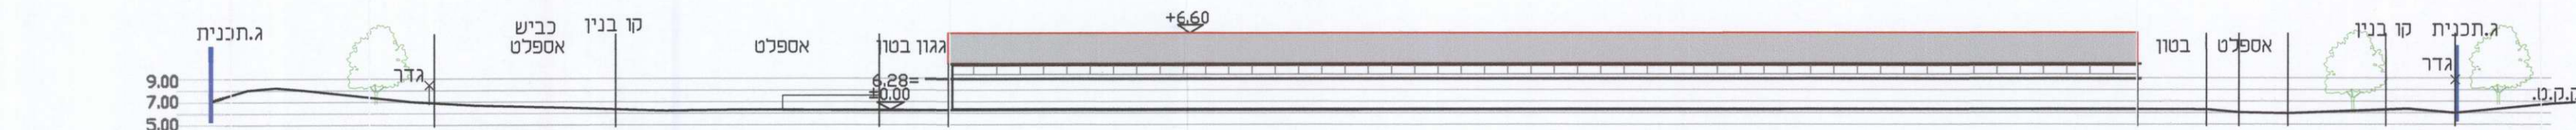

חתך 2-2
קנ"מ 1:500

חתך 1-1
קנ"מ 1:500