


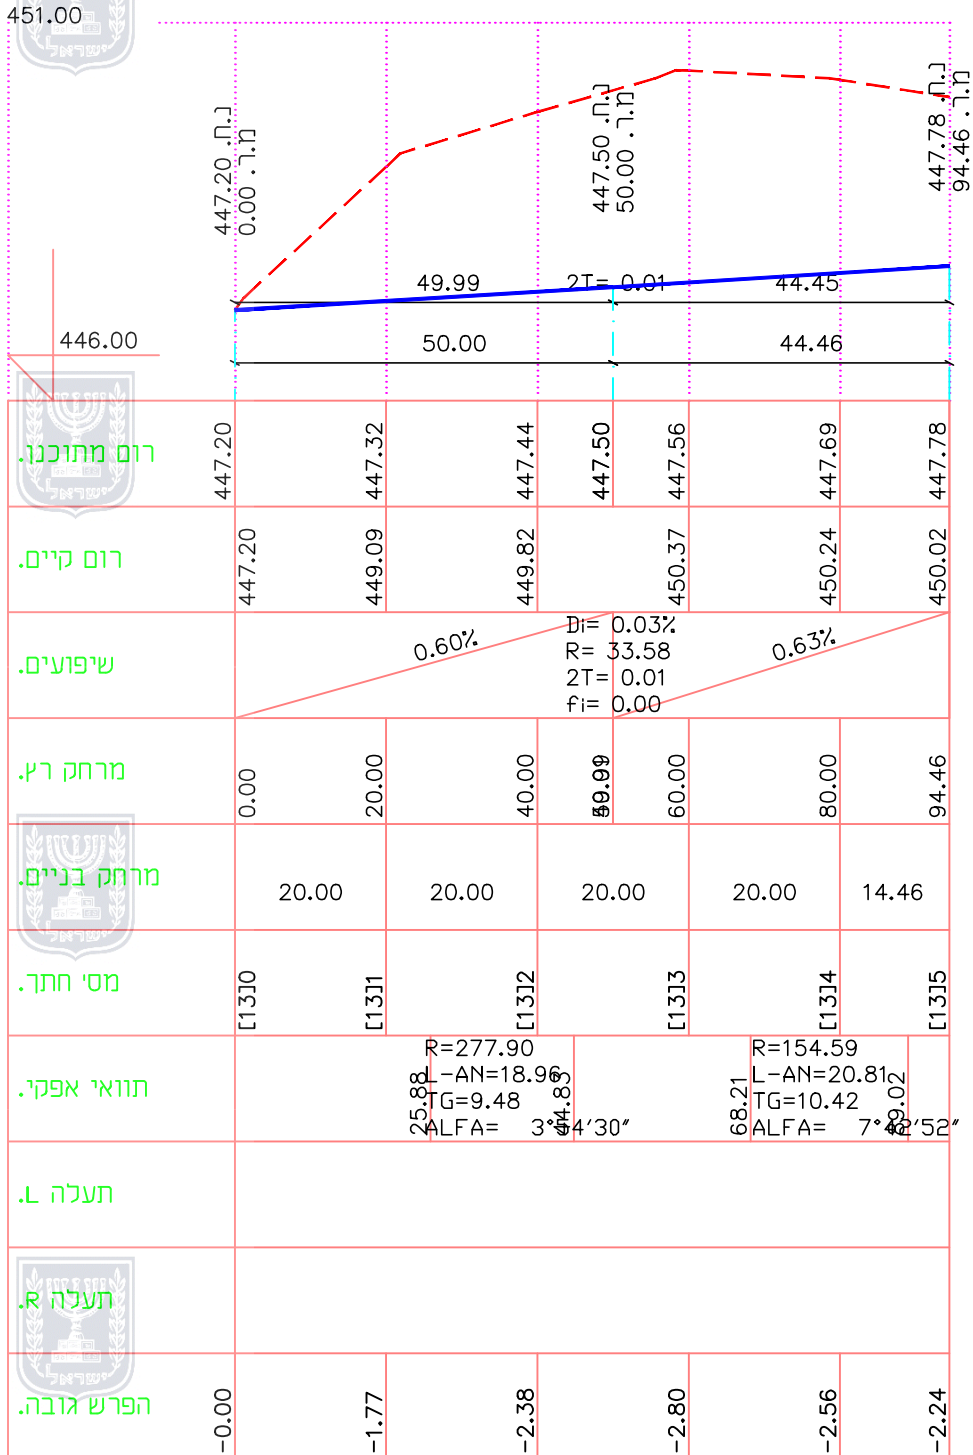

חתך לאורך כביש מס' 13 מופיע בגליונות תנועה, תנועה ותח"צ בגליון מס' 1



קנה מידה 1:100 / 1000

<b>מצב מוצע</b>	
<b>356-0273458</b>	
<b>דלית אלכרמל</b>	
<b>שכונת אל ונסה</b>	
<b>נספח לתכנית</b>	<b>גליון 12 מתוך 17</b>
<b>תחולה</b>	<b>מנחה</b>
<b>תאריך עריכת הנספח</b>	04.07.2018
<b>רשימת התרשימים</b>	<b>קני"מ</b>
	1:100/1000
<b>שמות וזחתימות:</b>	
<b>עורך הנספח</b>	<b>שם:</b>
רוחי קודסי	רוחי מ. קודסי
מ.ר. 590	מחנך ומודד מוסמך

מספר	שינויים	תאריך
△		
△		
△		
△		
△		
△	עדכון לפי בקשת האדריכל	14.06.2018

**מקרא:**

- רום כביש מתוכנן
- קרקע קיימת
- רום משיק
- מ.ר. 00.00 ערך מרחק רץ
- נ.ח. 000.00 גובה נקודת חיבור בין שני משיקים לעקום אנכי

**דאלית אלכרמל**  
**שכונת אלונסה**

שם התכנית:

**חתך לאורך כביש 13**

המתכנן:	ק"מ 1:100\1000	<input checked="" type="checkbox"/> לאשור
	תאריך 11.10.2016	<input type="checkbox"/> כמכרז
	קובץ	<input type="checkbox"/> כעיון

מהדורה:	מס.גליון
	<b>2456-3</b>
04.07.2018	



**א.ב.י. קודסי**  
מדידות ותכנון כבישים

Qudsieng.26@gmail.com  
נצרת כביש תאופיק זיאר 3001/29 ת.ד. 4045  
מלפון 04-6551378 פקס 077-5270630

