




חתך לאורך כביש מס' 16 מופיע בגליונות תנוחה, תנועה ותחיצ' בגליון מס' 2

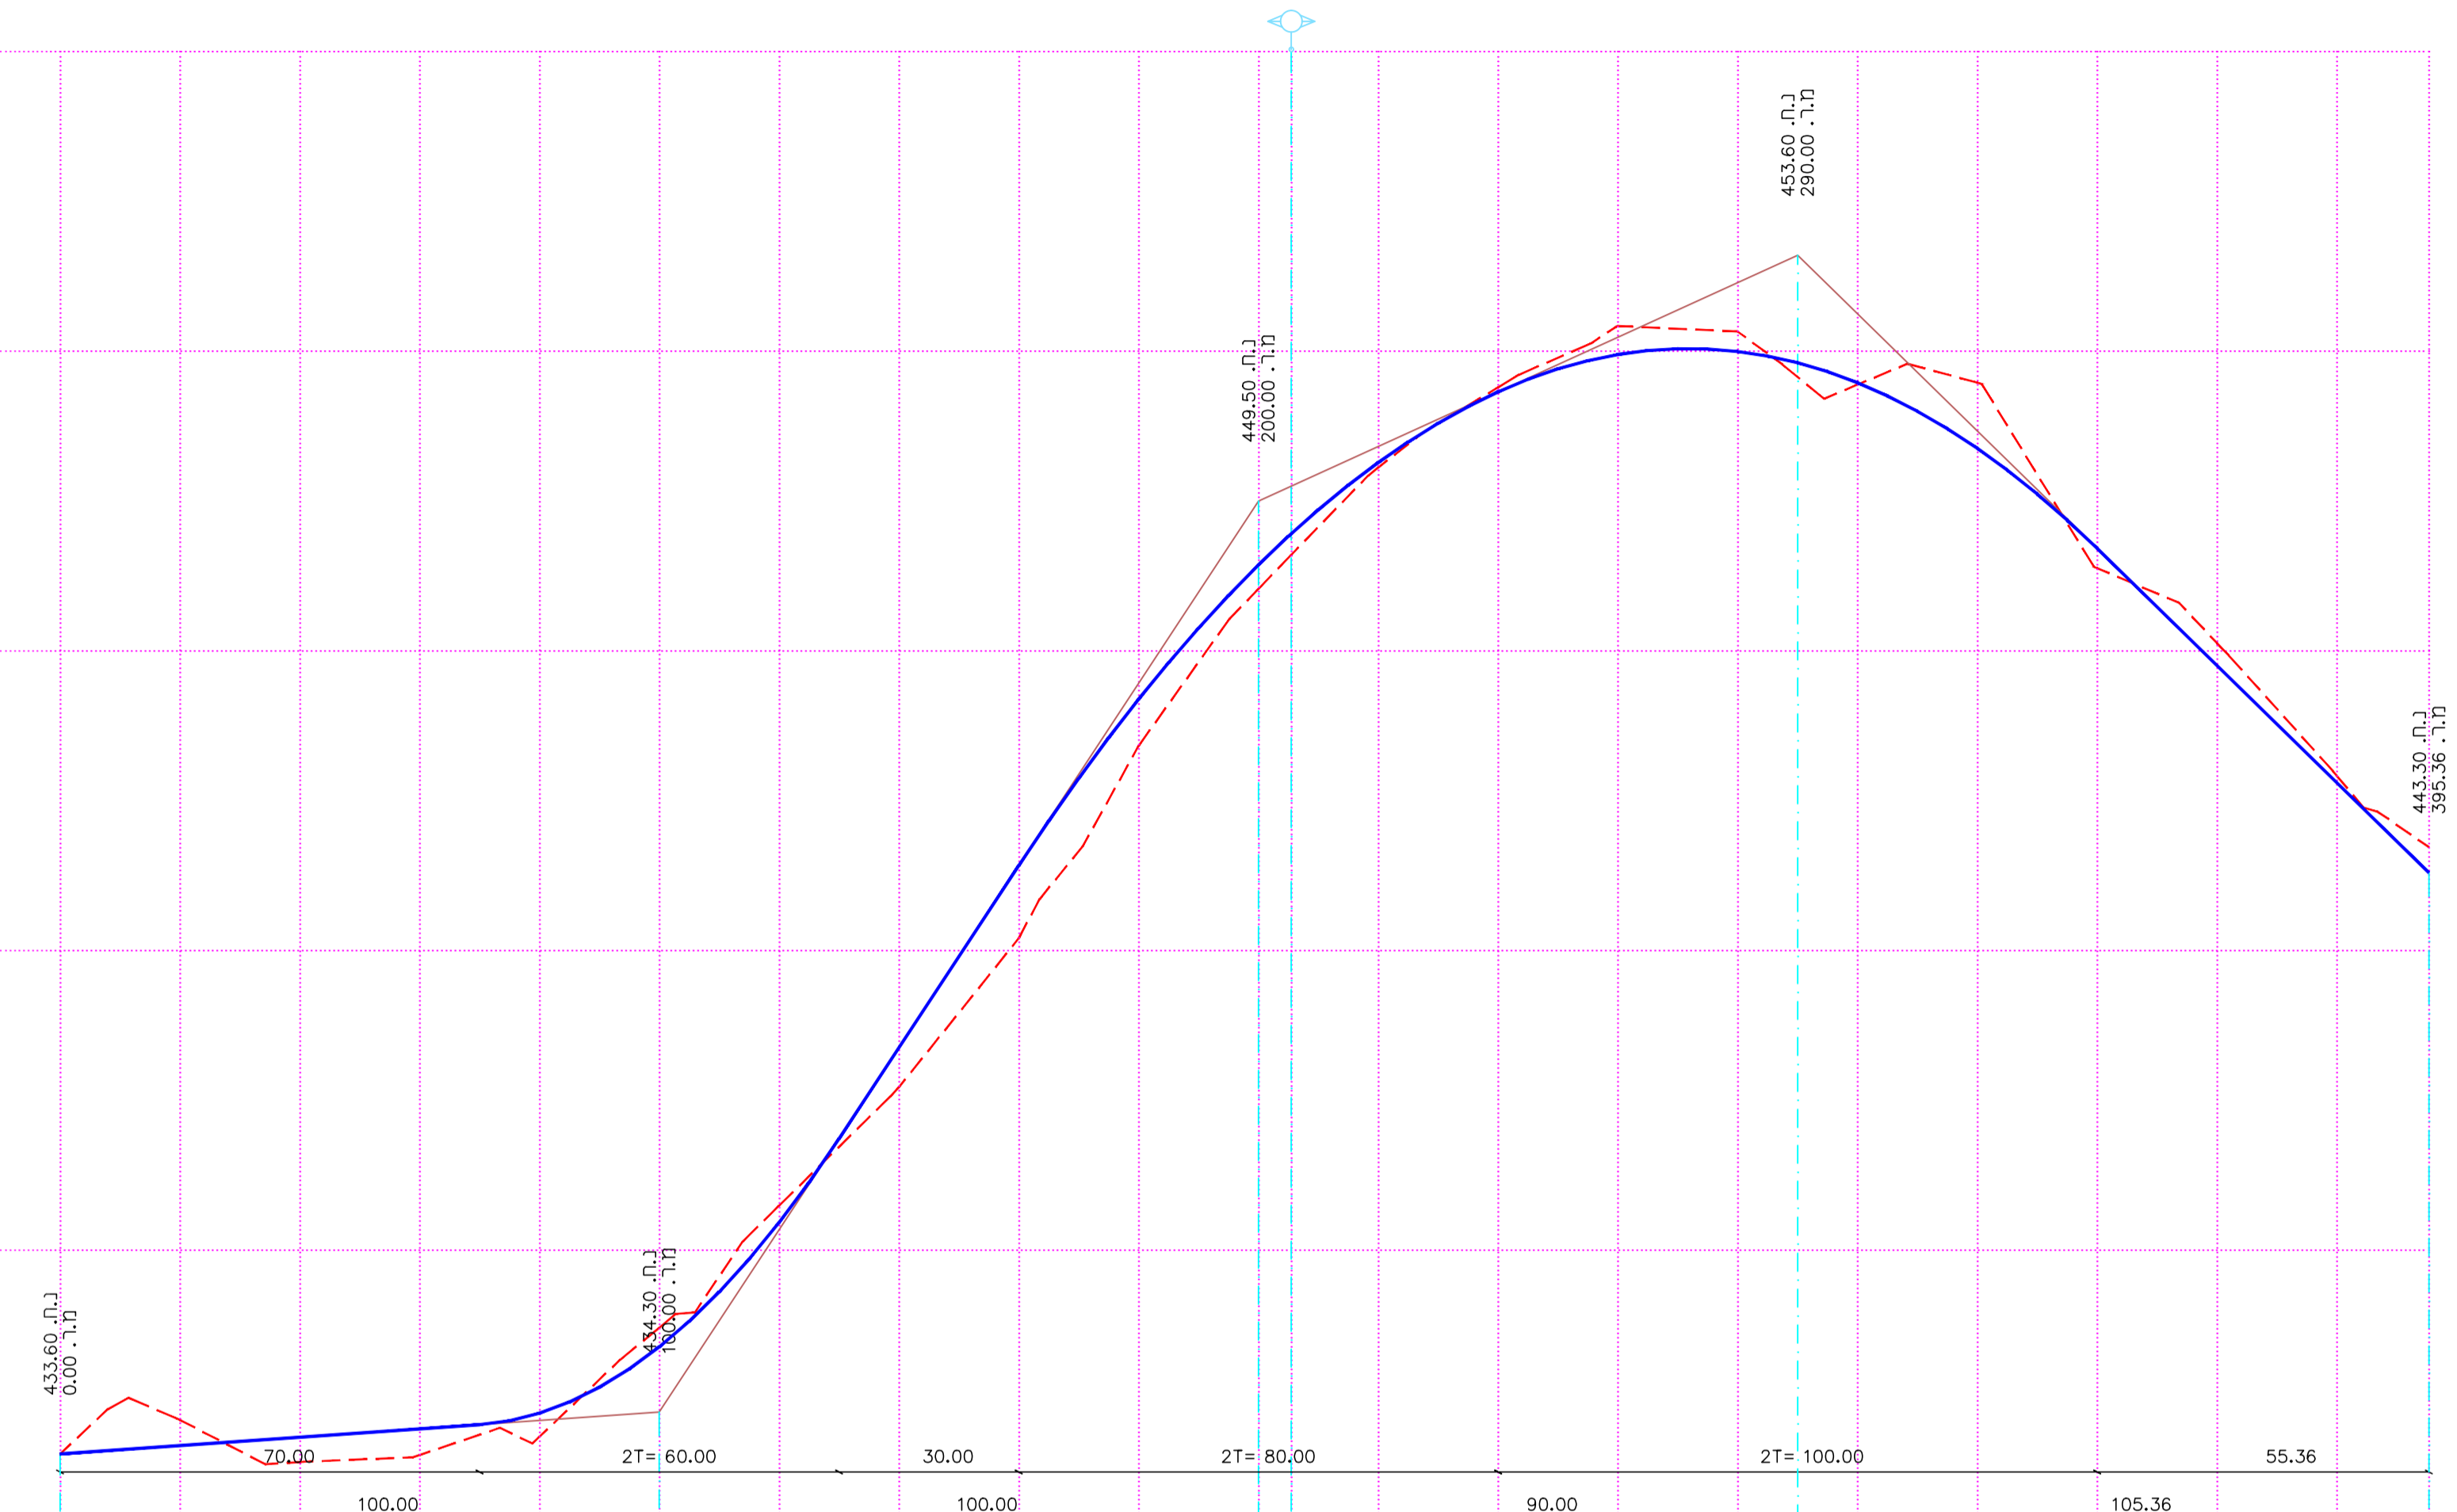

רום מתוכנן	רום קיים	שיפועים	מרחק ר"ן	מרחק בניים	מס' חתר	תוואי אפקי	תעלה א	תעלה ב	הפרש גובה
433.60	433.60		0.00		0				0.00
433.60	433.60		0.00		[1610				-0.43
434.17	434.17	0.70%	20.00	20.00	[1611				0.41
433.47	433.47		40.00	20.00	[1612				0.44
433.58	433.58		60.00	20.00	[1613				0.39
434.09	434.09		70.00	20.00	[1614				-0.32
434.16	434.16		75.00	20.00	[1615				-0.28
434.28	434.28		80.00	20.00	[1616				0.66
434.47	434.47		85.00	20.00	[1617				1.22
434.71	434.71		90.00	20.00	[1618				0.78
435.02	435.02		95.00	20.00	[1619				0.40
435.39	435.39		100.00	20.00	[1620-S				0.35
435.82	435.82		105.00	5.52	[1610				0.09
436.30	436.30		110.00	14.48	[1611				-0.07
436.85	436.85		115.00	20.00	[1612				-0.48
437.46	437.46		120.00	20.00	[1613				-0.33
438.13	438.13		125.00	20.00	[1614				0.03
438.86	438.86		130.00	20.00	[1615				-1.10
440.38	440.38		140.00	20.00	[1616				0.33
442.20	442.20	15.20%	160.00	20.00	[1617				-0.37
444.16	444.16		165.00	20.00	[1618				-0.12
444.87	444.87		170.00	20.00	[1619				-0.43
445.55	445.55		175.00	20.00	[1620				
446.19	446.19		180.00	20.00	[1621				
446.80	446.80		185.00	20.00	[1622				
447.38	447.38		190.00	20.00	[1623				
447.93	447.93		195.00	20.00	[1624				
448.44	448.44		200.00	20.00	[1625				
448.96	448.96		205.00	20.00	[1626				
449.36	449.36		210.00	20.00	[1627				
449.77	449.77		215.00	20.00	[1628				
450.15	450.15		220.00	20.00	[1629				
450.49	450.49		225.00	20.00	[1630				
450.80	450.80		230.00	20.00	[1631				
451.08	451.08		235.00	20.00	[1632				
451.32	451.32		240.00	20.00	[1633				
451.53	451.53		245.00	20.00	[1634				
451.71	451.71		250.00	20.00	[1635				
451.84	451.84		255.00	20.00	[1636				
451.95	451.95		260.00	20.00	[1637				
452.01	452.01		265.00	20.00	[1638				
452.04	452.04		270.00	20.00	[1639				
452.04	452.04		275.00	20.00	[1640				
452.00	452.00		280.00	20.00	[1641				
451.92	451.92		285.00	20.00	[1642				
451.81	451.81		290.00	20.00	[1643				
451.66	451.66		295.00	20.00	[1644				
451.44	451.44		300.00	20.00	[1645				
451.26	451.26		305.00	20.00	[1646				
451.00	451.00		310.00	20.00	[1647				
450.71	450.71		315.00	20.00	[1648				
450.38	450.38		320.00	20.00	[1649				
450.02	450.02		325.00	20.00	[1650				
449.62	449.62		330.00	20.00	[1651				
449.18	449.18		335.00	20.00	[1652				
448.71	448.71		340.00	20.00	[1653				
446.76	446.76	9.78%	360.00	20.00	[1654				
444.80	444.80		380.00	20.00	[1655				
443.73	443.73		395.36	15.36	[1656				

קנה מידה 1:100 / 1000

מצב מוצע
356-0273458

דלית אלכרמל
 שכונת אל ונסה

נספח לתכנית גליון 14 מתוך 17

תחולה מנחה
 תאריך עריכת הנספח 04.07.2018

רשימת התרשימים קנ"מ
 1:100/1000

שמות וחתימות:
 עורך הנספח: רוזי קודסי
 שם: רוזי קודסי
 חתימה: רוזי מ. קודסי
 מתנדט ומודד מוסמך מ.ר. 590

תאריך	שינויים	מספר
		△
		△
		△
		△
14.06.2018	עדכון לפי בקשת האדריכל	△

מקרא:

רום כביש מתוכנן (כחול)
 קרקע קיימת (אדום)
 רום משיק (ירוק)

מ.ר. 00.00 ערך מרחק רץ
 נ.ח. 000.00 נובח נקודת חיבור בין שני משיקים לעקום אנכי

דלית אלכרמל
שכונת אל ונסה

שם התכנית:
חתך לאורך כביש 16

המתכנן:	קני"מ	לאשור
	1:100\1000	<input checked="" type="checkbox"/>
תאריך	קובץ	למנדז
11.10.2016		<input type="checkbox"/>
מהדורה:	מס.גליון	לעיון
		<input type="checkbox"/>

מס.גליון: **2456-3**

תאריך: 04.07.2018

הנדסאי רוזי קודסי
 מדידות ותכנון כבישים

Qudsiang.26@gmail.com
 נצרת כביש תאופיק ויאר 3001/29 ת.ד. 4045
 טלפון 04-6551378 פקס 077-5270630