




חתך לאורך כביש מס' 19 מופיע בגליונות תנועה, תנועה ותח"צ בגליון מס' 2

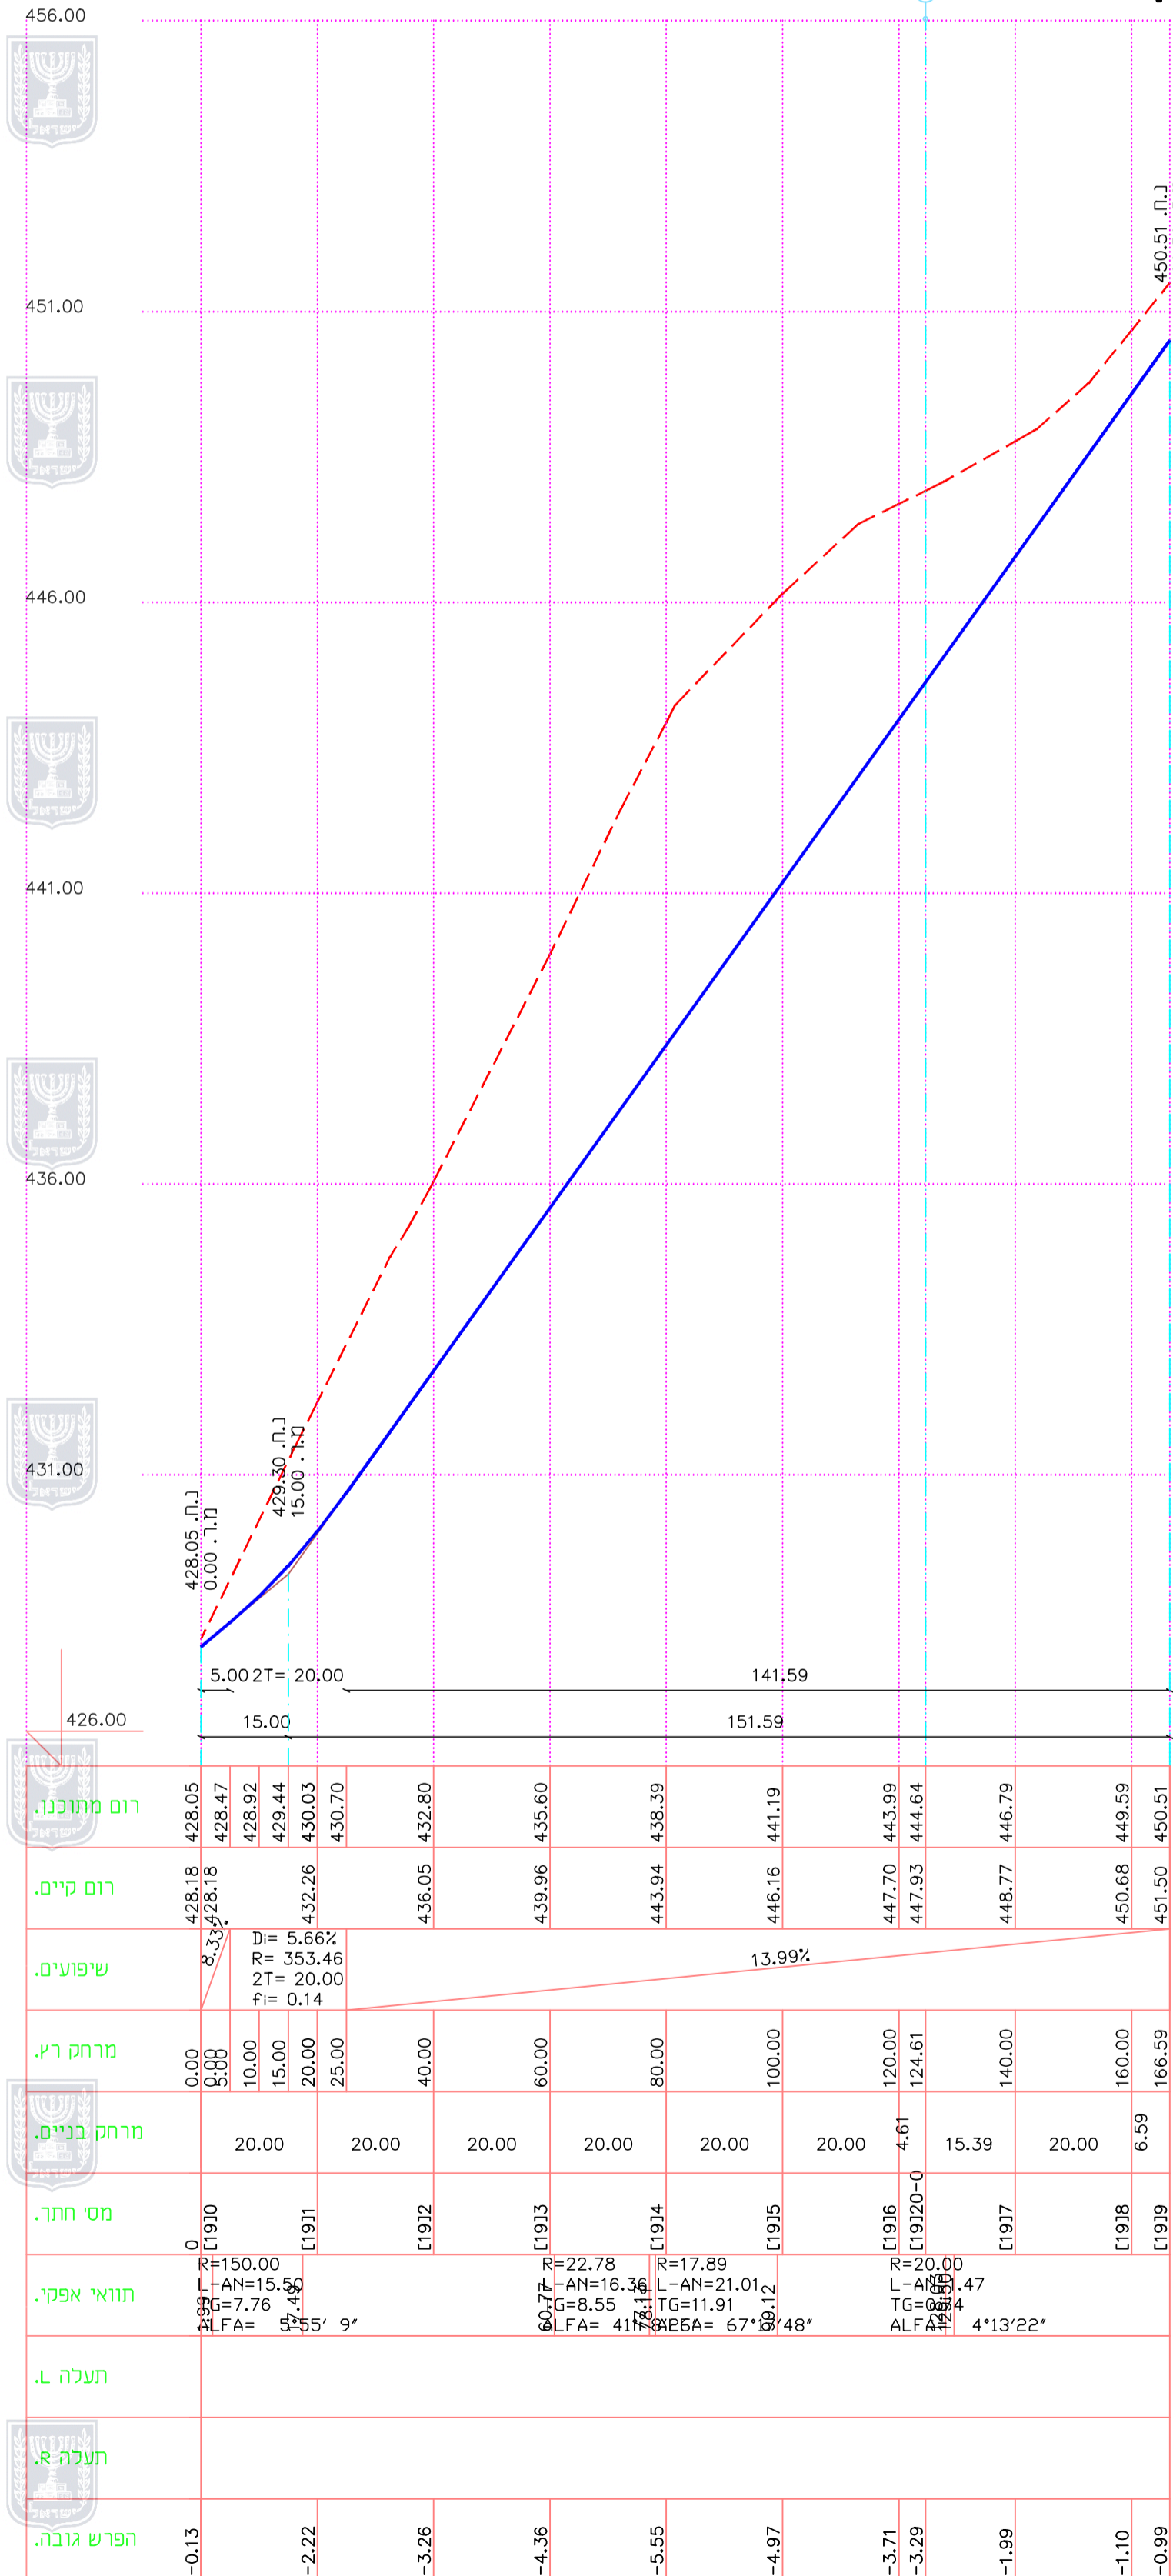

רום מתוכנן	רום קיים	שיפועים	מרחק ר"ק	מרחק בניינים	מס' חתך	תוואי אפקטי	תעלה L	תעלה R	הפרש גובה
428.05	428.18	8.33%	0.00	20.00	0	R=150.00 L-AN=15.50 TG=7.76 LFA= 57' 55" 9'			-0.13
428.47	428.18		5.00	20.00	[1910]				-2.22
428.92	428.18		10.00	20.00	[1911]				-3.26
429.44	429.44		15.00	20.00	[1912]				-4.36
430.03	432.26		20.00	20.00	[1913]	R=22.78 L-AN=16.36 TG=8.55 LFA= 41' 28" 11"			-5.55
430.70	430.70		25.00	20.00	[1914]	R=17.89 L-AN=21.01 TG=11.91 LFA= 67' 48" 48"			-4.97
432.80	436.05	13.99%	40.00	20.00	[1915]				-3.71
435.60	439.96		60.00	20.00	[1916]	R=20.00 L-AN=16.47 TG=8.84 LFA= 42' 28" 4"			-3.29
438.39	443.94		80.00	20.00	[1917]				-1.99
441.19	446.16		100.00	6.59	[1918]				-1.10
443.99	447.70		120.00	20.00	[1919]				-0.99
444.64	447.93		124.61						
446.79	448.77		140.00						
449.59	450.68		160.00						
450.51	451.50		166.59						

קנה מידה 1:100 / 1000

מצב מוצע
356-0273458

דלית אלכרמל
שכונת אל ונסה

נספח לתכנית גליון 15 מתוך 17

תחולה	מנחה
תאריך עריכת הנספח	04.07.2018
רשימת התרשימים	קנ"מ
חתך לאורך כביש מס' 19	1:100/1000

שמות וחתימות:

עורך הנספח	שם:	רוחי קודסי
חתימה:	רוחי מ. קודסי	מחנש ומודד מס' 590 מ.ר.

מספר	שינויים	תאריך
△		
△		
△		
△		
△		
△	עדכון לפי בקשת האדריכל	14.06.2018

מקרא:

- רום כביש מתוכנן
- קרקע קיימת
- רום משיק
- מ.ר. 00.00 ערך מרחק רץ
- נ.ח. 000.00 גובה נקודת חיבור בין שני משיקים לעקום אנכי

דאלית אלכרמל
שכונת אלונסה

שם התכנית:

חתך לאורך כביש 19

המתכנן:	קנ"מ	למשור
1:100\1000	תאריך	כמחז
	11.10.2016	לעיון
	קובץ	

מהדורה:	מס.גליון
4	2456-3
04.07.2018	



א.ה.י. קודסי, רוחי קודסי
מידות ותכנון כבישים

Qudsieng.26@gmail.com
נצרת כביש תאופיק זיאר 3001/29 ת.ד. 4045
טלפון 077- 5270630 פקס 04-6551378

