תכנית 356-0273458 נספח תנועה התך לאורך כביש 2B 10:21:05 30/07/2018

מצב מוצע

356-0273458

דלית אלכרמל
שכונת אל ונסה

נספח לתכנית — גליון 03 מתוך 17

תחולה	מנחה
תאריך עריכת הנספח	04.07.2018
רשימת התרשימים	קנ"מ
חתך לאורך כביש מס' 2B	1:100/1000

שמות וחתימות:

עורך הנספח	שם: רוחי קודסי	חתימה: רוחי מ. קודסי מהנדס ומודד מוסמך מ.ר. 590

חתך לאורך כביש מס' 2B מופיע בגליונות תנוחה,תנועה ותח"צ בגיליון מס' 1

מספר	שינויים	תאריך
△		
△		
△		
△		
△1	עדכון לפי בקשת האדריכל	14.06.2018

מקרא:

- רום כביש מתוכנן
- קרקע קיימת
- רום משיק
- מ.ר. 00.00 ערך מרחק רץ
- נ.ח. 000.00 גובה נקודת חיבור בין שני משיקים לעקום אנכי

דאלית אלכרמל
שכונת אלונסה

שם התכנית:

חתך לאורך כביש 2B

לאשור ■	ק"מ 1:100\1000	המתכנן:
למכרז □	תאריך 11.10.2016	
לעיון □	קובץ	
מהדורה: 4 04.07.2018	מס.גליון 2456-3	
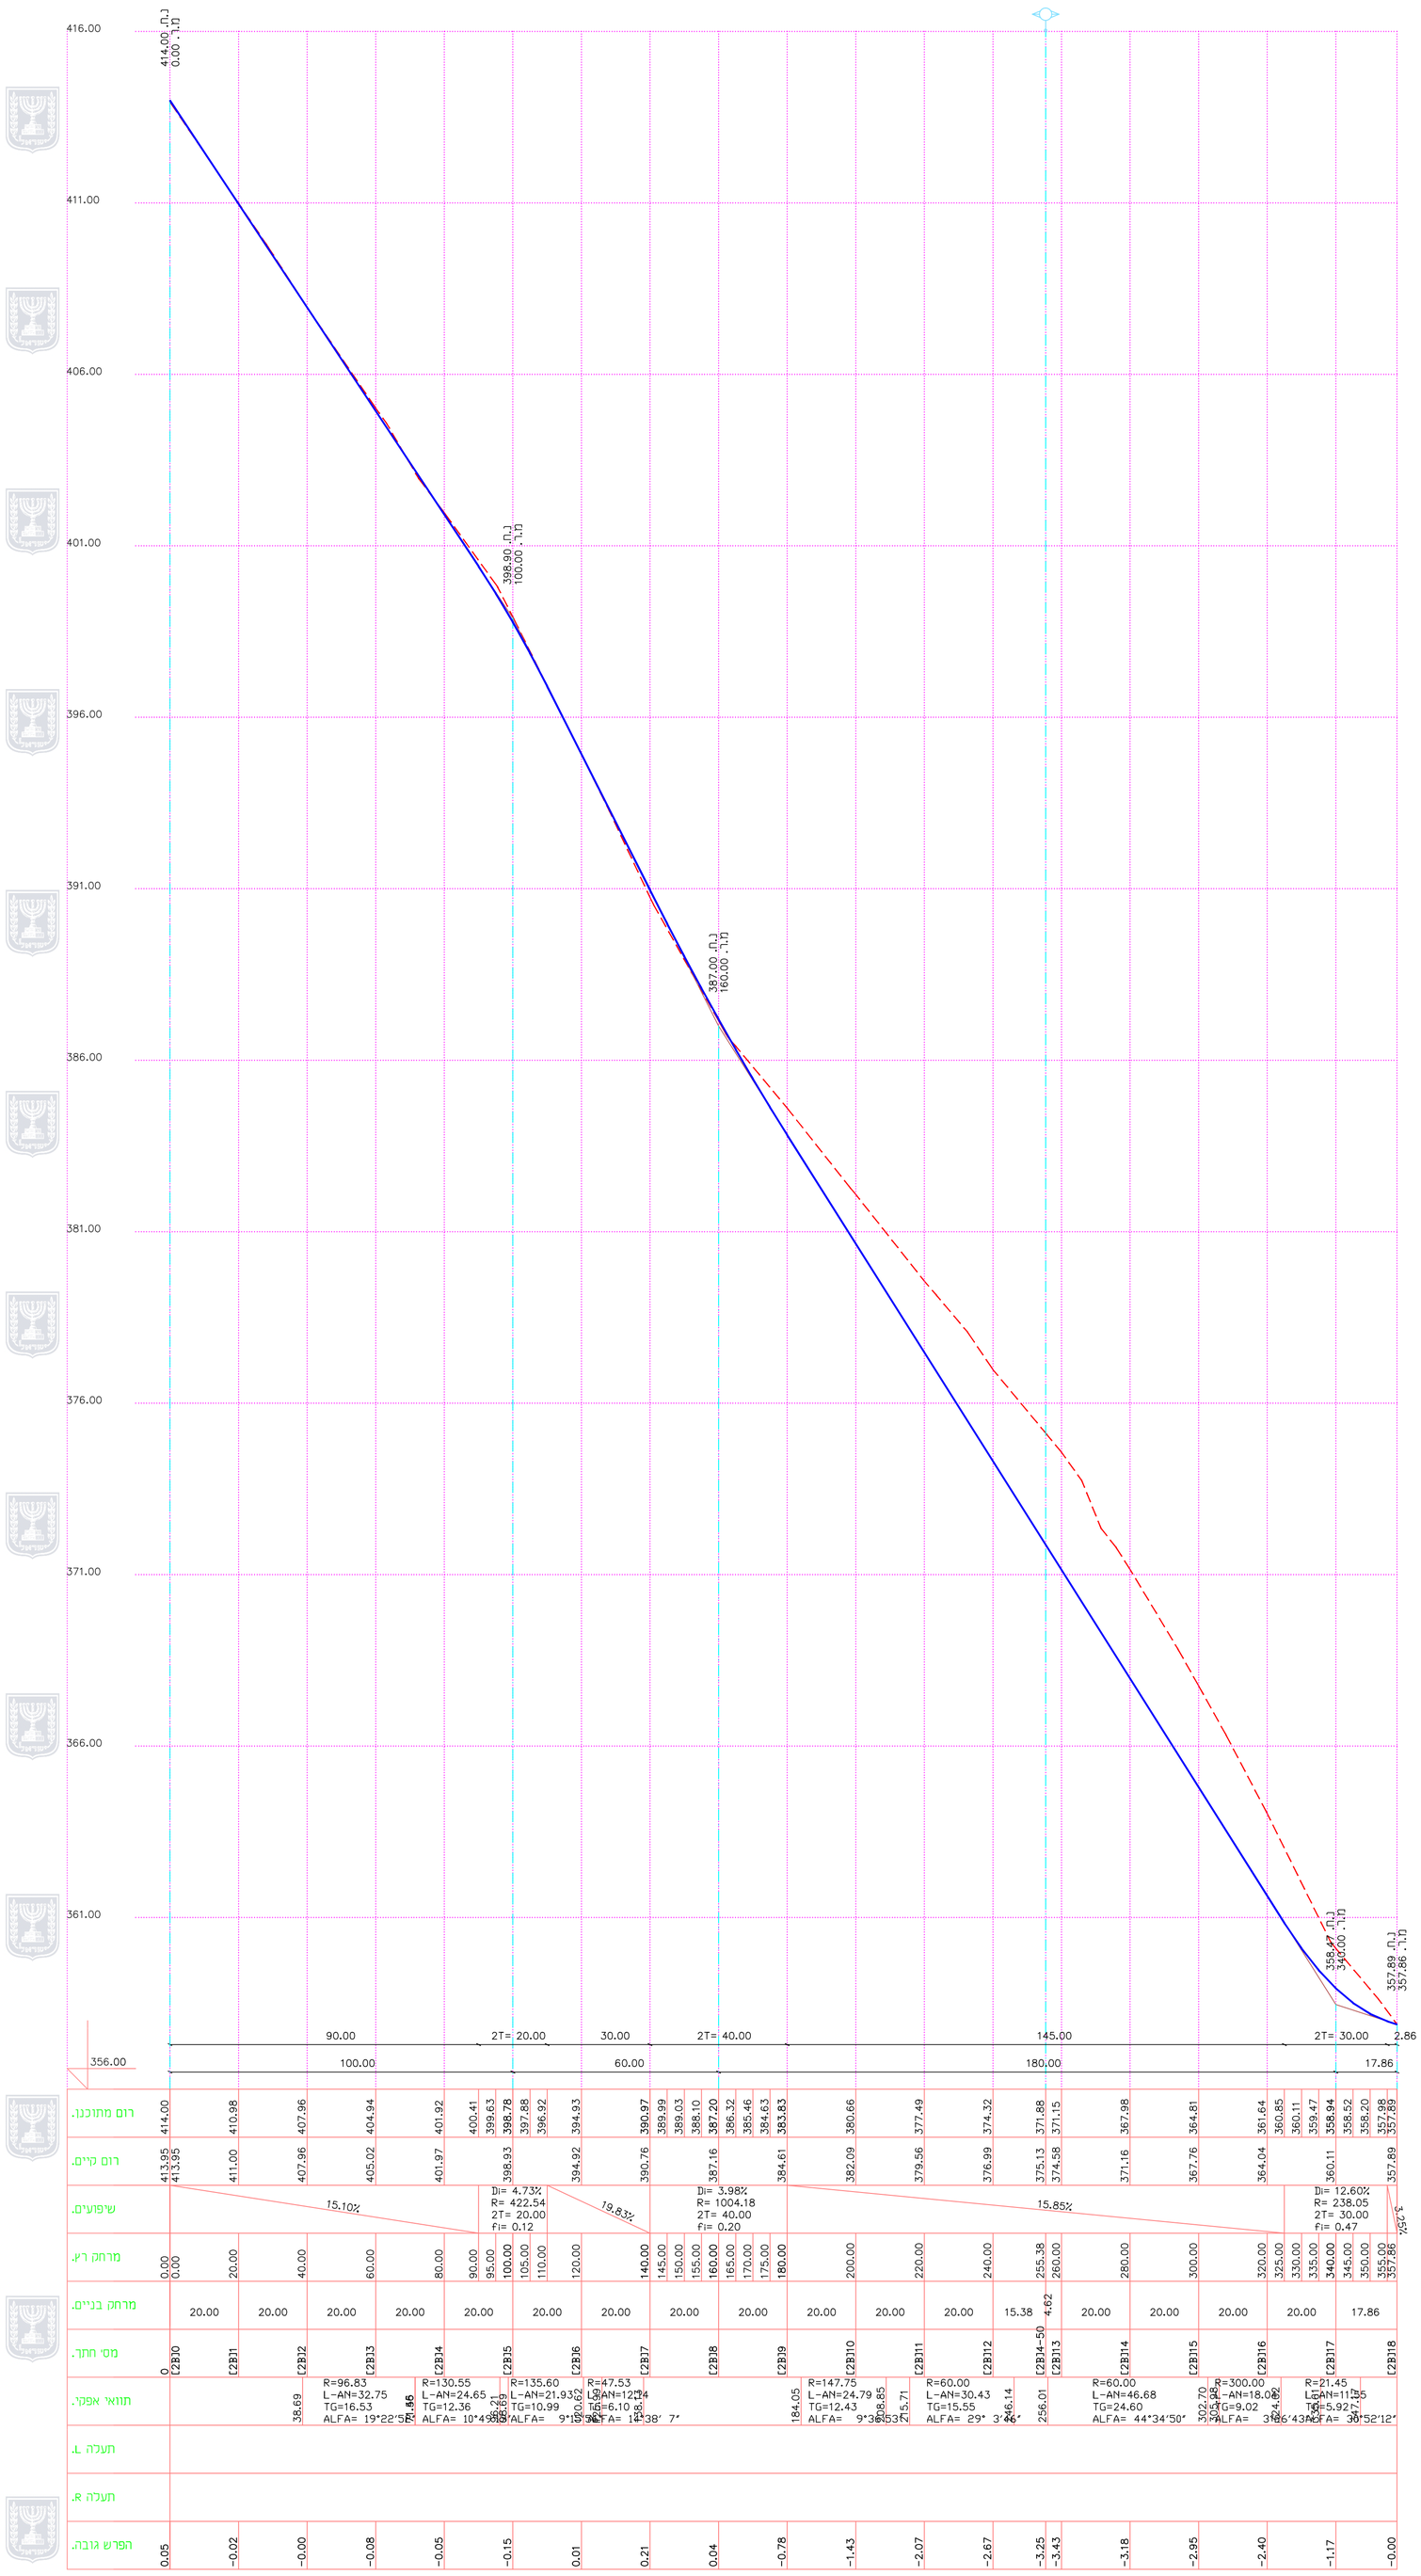
רוחי קודסי מדידות ותכנון כבישים
Qudsieng.26@gmail.com
נצרת כביש תאופיק זיאד 3001/29 ת.ד. 4045
טלפון 04-6551378 פקס 077-5270630