


חתך לאורך כביש מסי 9 מופיע בגליונות תנועה ותחיצ בגליון מסי 2

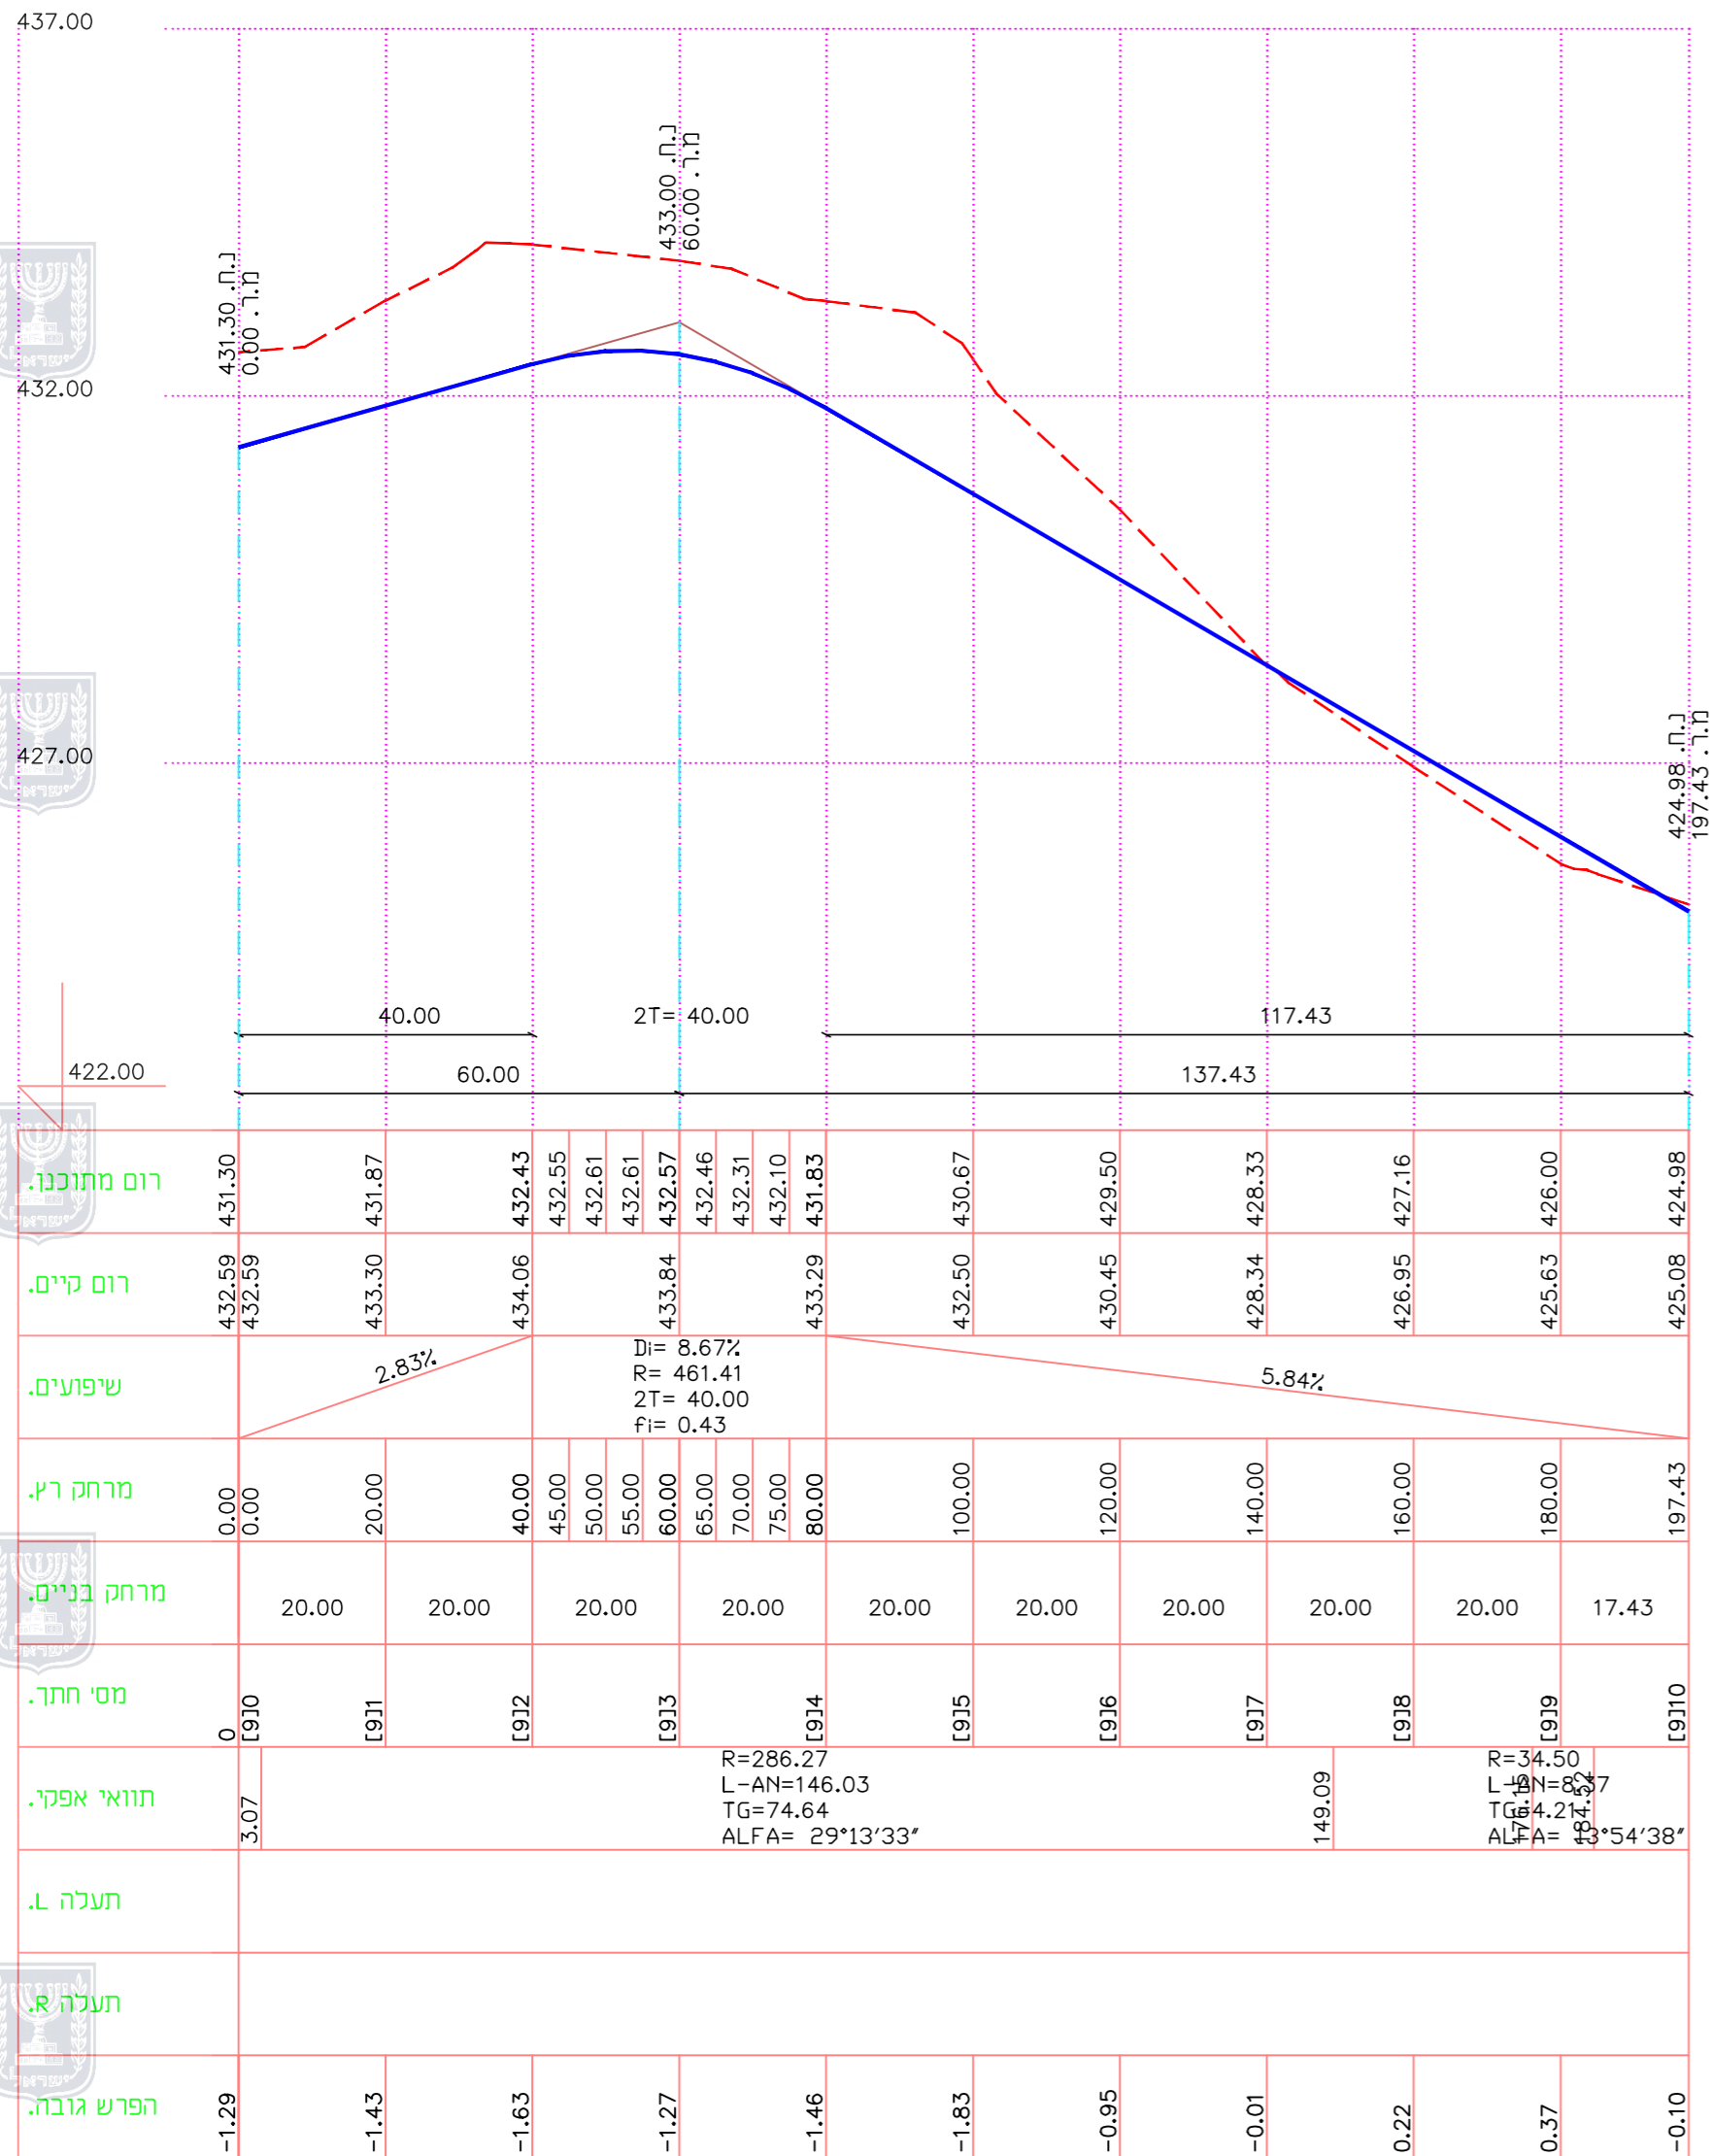

הנה מידה 1:100 / 1000

מצב מוצע
356-0273458

דלית אלכרמל
שכונת אל ונסה

נספח לתכנית גליון 08 מתוך 17

תחולה	מנחה
תאריך עריכת הנספח	04.07.2018
רשימת התרשימים	קני"מ
חתך לאורך כביש מסי 9	1:100/1000

שמות וזתימות:		
עורך הנספח	שם:	רוחי קודסי
זתימה:	רוחי מ. קודסי	מתנדט ומודד מוסמך מ.ר. 890

מספר	שינויים	תאריך
△		
△		
△		
△		
△	עדכון לפי בקשת האדריכל	14.06.2018

מקרא:
 רום כביש מתוכנן
 קרקע קיימת
 רום משיק
 ערך מרחק רץ 00.00 מ.ר.
 גובה נקודת חיבור בין שני משיקים לעקום אנכי 000.00 נ.ח.

דאלית אלכרמל
שכונת אלונסה

שם התכנית:
חתך לאורך כביש 9

המתכנן:	קני"מ	כאשור
	1:100\1000	<input checked="" type="checkbox"/>
תאריך	11.10.2016	כמכרז
	קובץ	<input type="checkbox"/>
מהדורה:	מס.גליון	כעיון
	2456-3	<input type="checkbox"/>



وهدي قبدسي روحي كودسي
מידות ותכנון כבישים

Qudsieng.26@gmail.com
נצרה כביש תאופיק זיא 3001/29 ת.ד. 4045
מלפון 04-6551378 פקס 077-5270630