




קווי בניין עיליים ממפלס כניסה קובעת 0.0 (235.4) ומעלה
קנ"מ 1:200

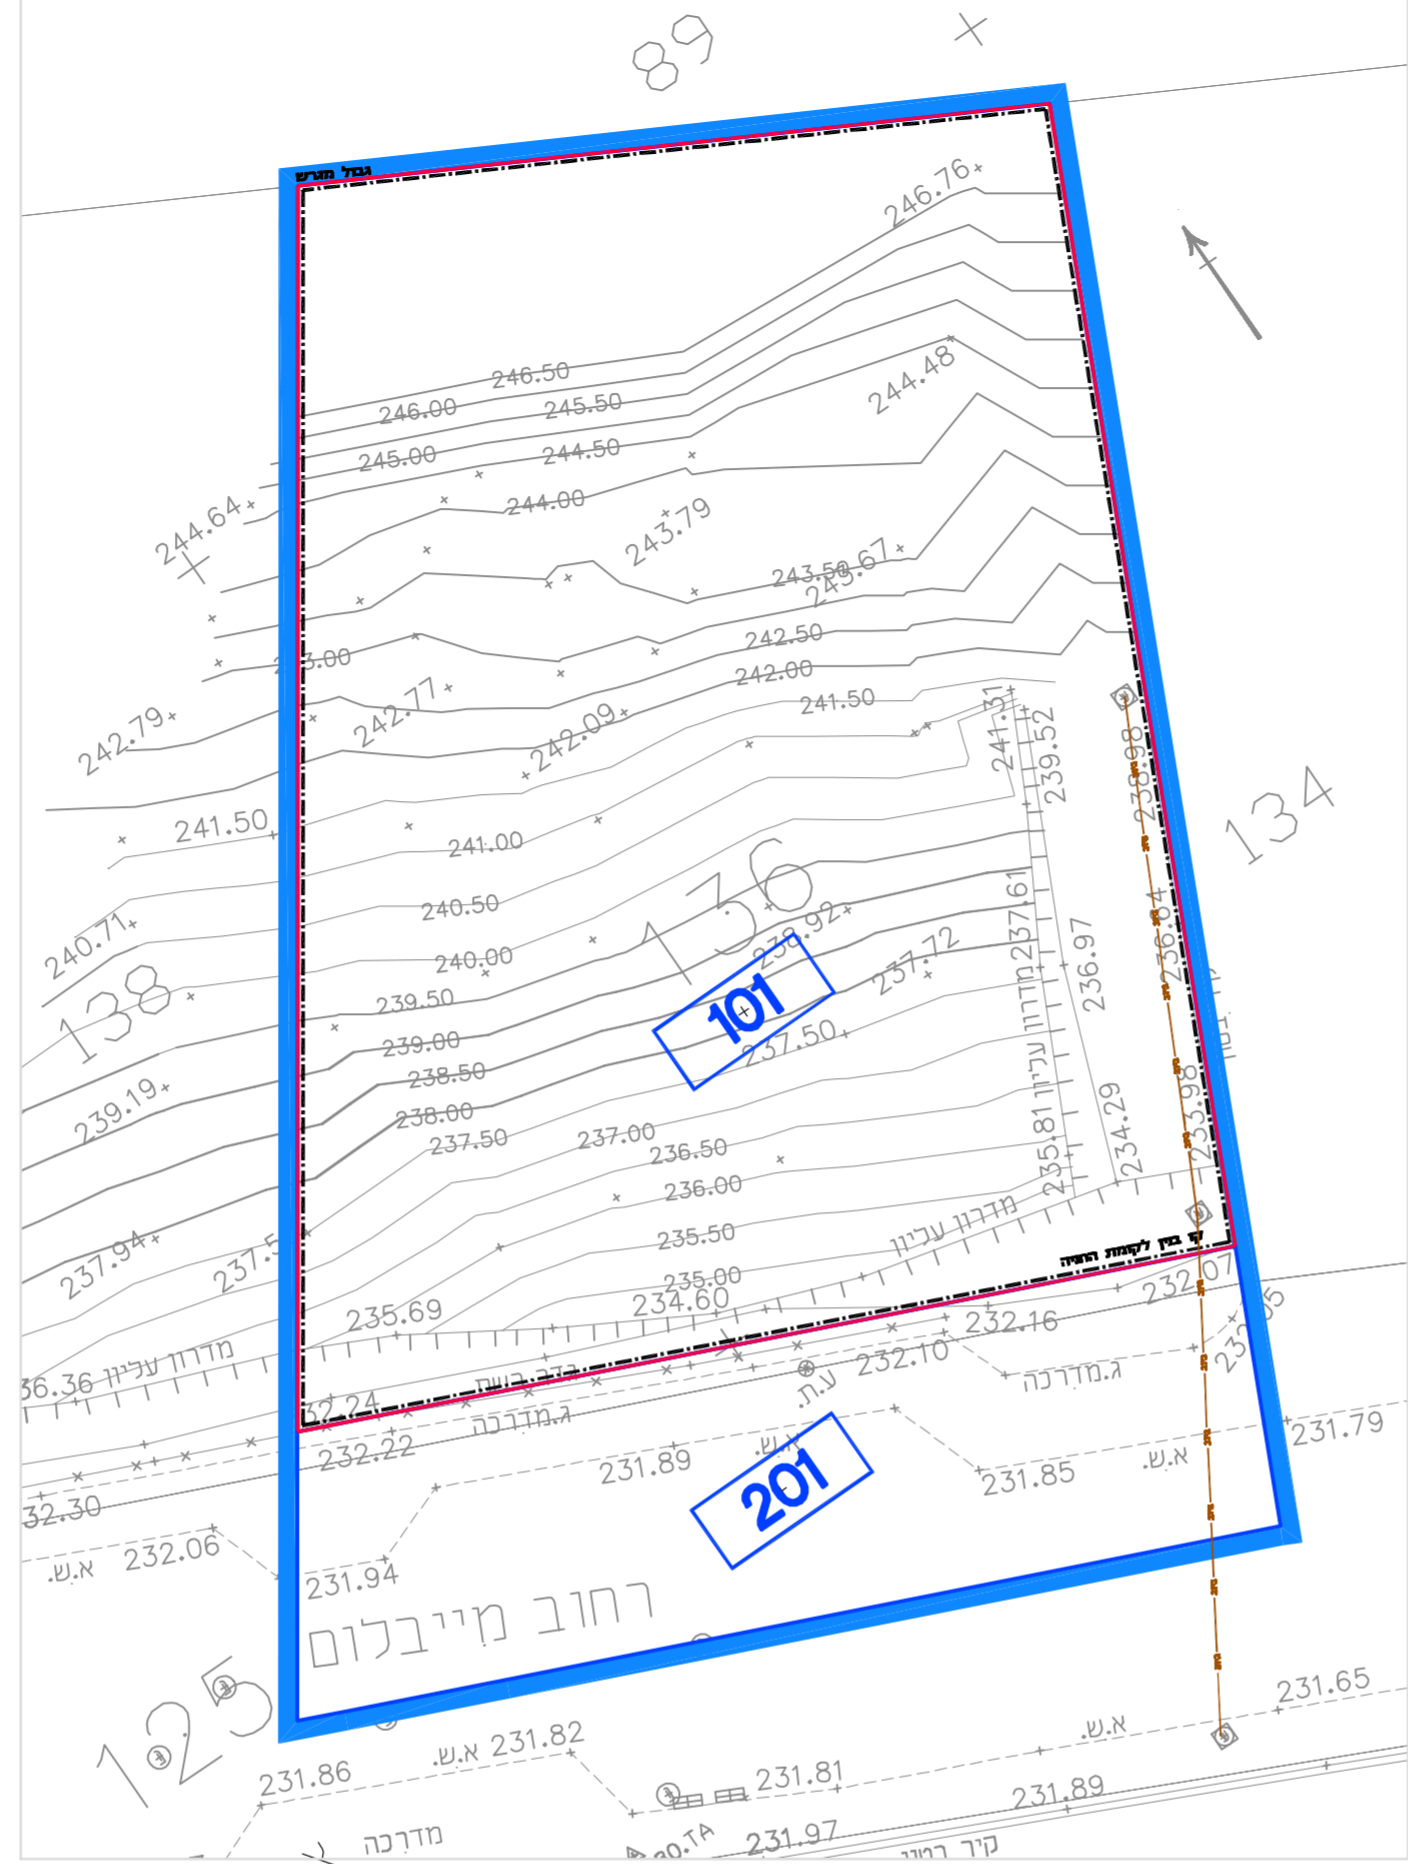

קו בניין לקומת החניון
קנ"מ 1:200

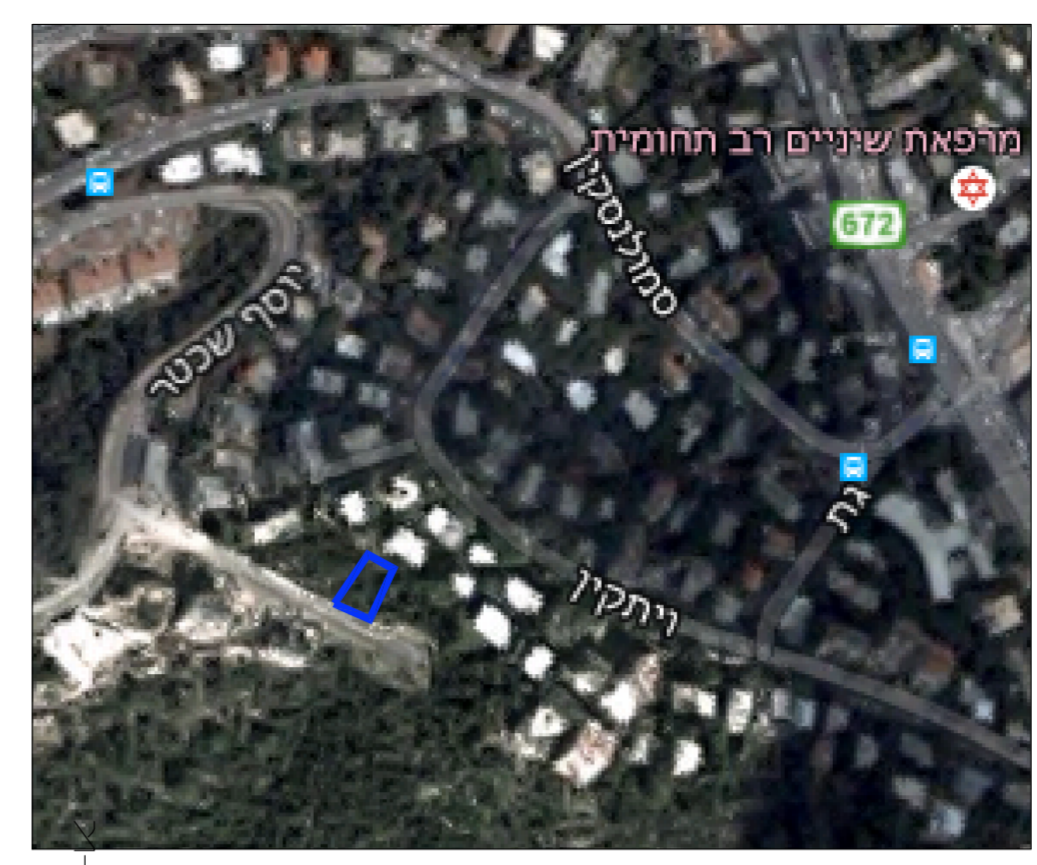

מפת התמצאות
קנ"מ 1:30000

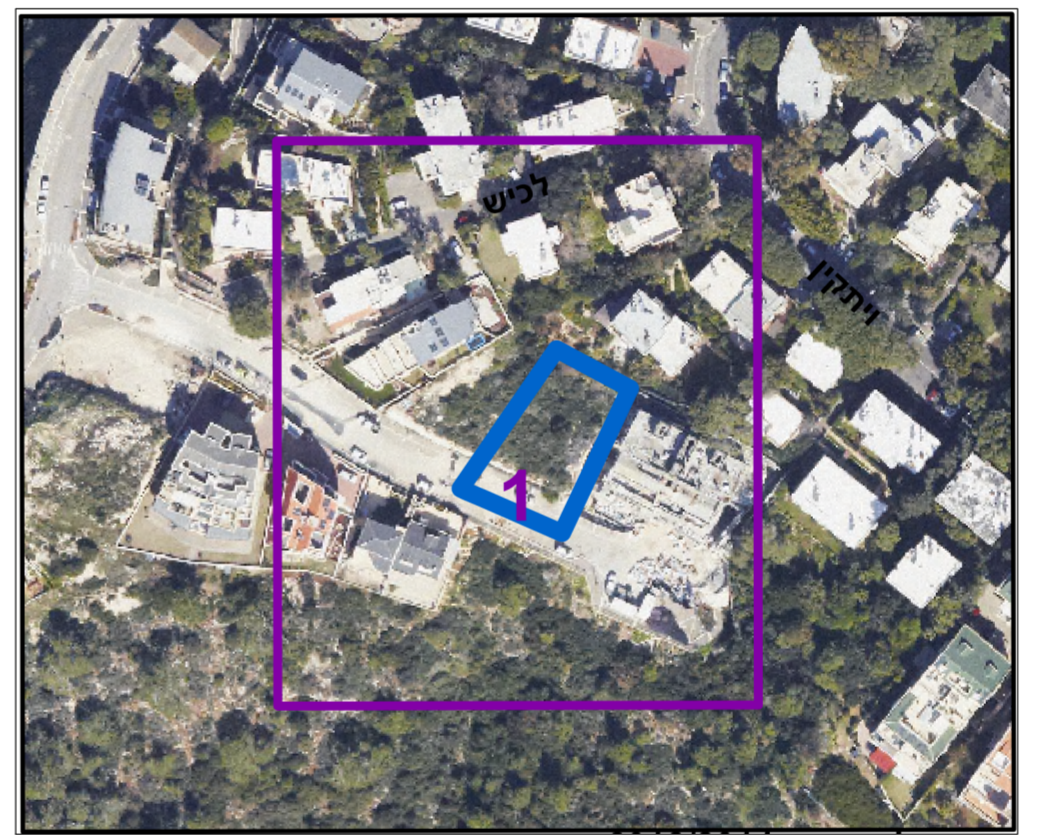

מפת התמצאות
קנ"מ 1:3000

- מקרא**
- תחום התכנית
 - גבול מגרש
 - קו בנין
 - קו בנין לקומת החניה
 - קו בנין למרפסת זיזיות
 - קו בנין לקירוי הכניסה
 - 101 גבול תא שטח ומספרו
 - 136 גבול חלקה ומספרה
 - ⊗ שוחת ביוב קיימת
 - קו ביוב קיים

נספח בינוי			
נספח לתכנית מס' 304-0318048			
חפ"מק\2401			
תוספת זכויות בניה ברחוב מייבלום 11 חיפה			
גליון <u>1</u> מתוך <u>1</u>			
תחולה		נספח בינוי מחייב לעניין קווי בנין בלבד	
תאריך עריכת הנספח	21.8.19	מהדורה	14
קנ"מ 1:200			
שמות וזחתימות:			
עורך הנספח	שם:	אדר' גיא ארבל	
	תאגיד:	אורן מ.א.ז. אדריכלים בע"מ	
חתימה:			