




ק.מ 1:250 עליית גג

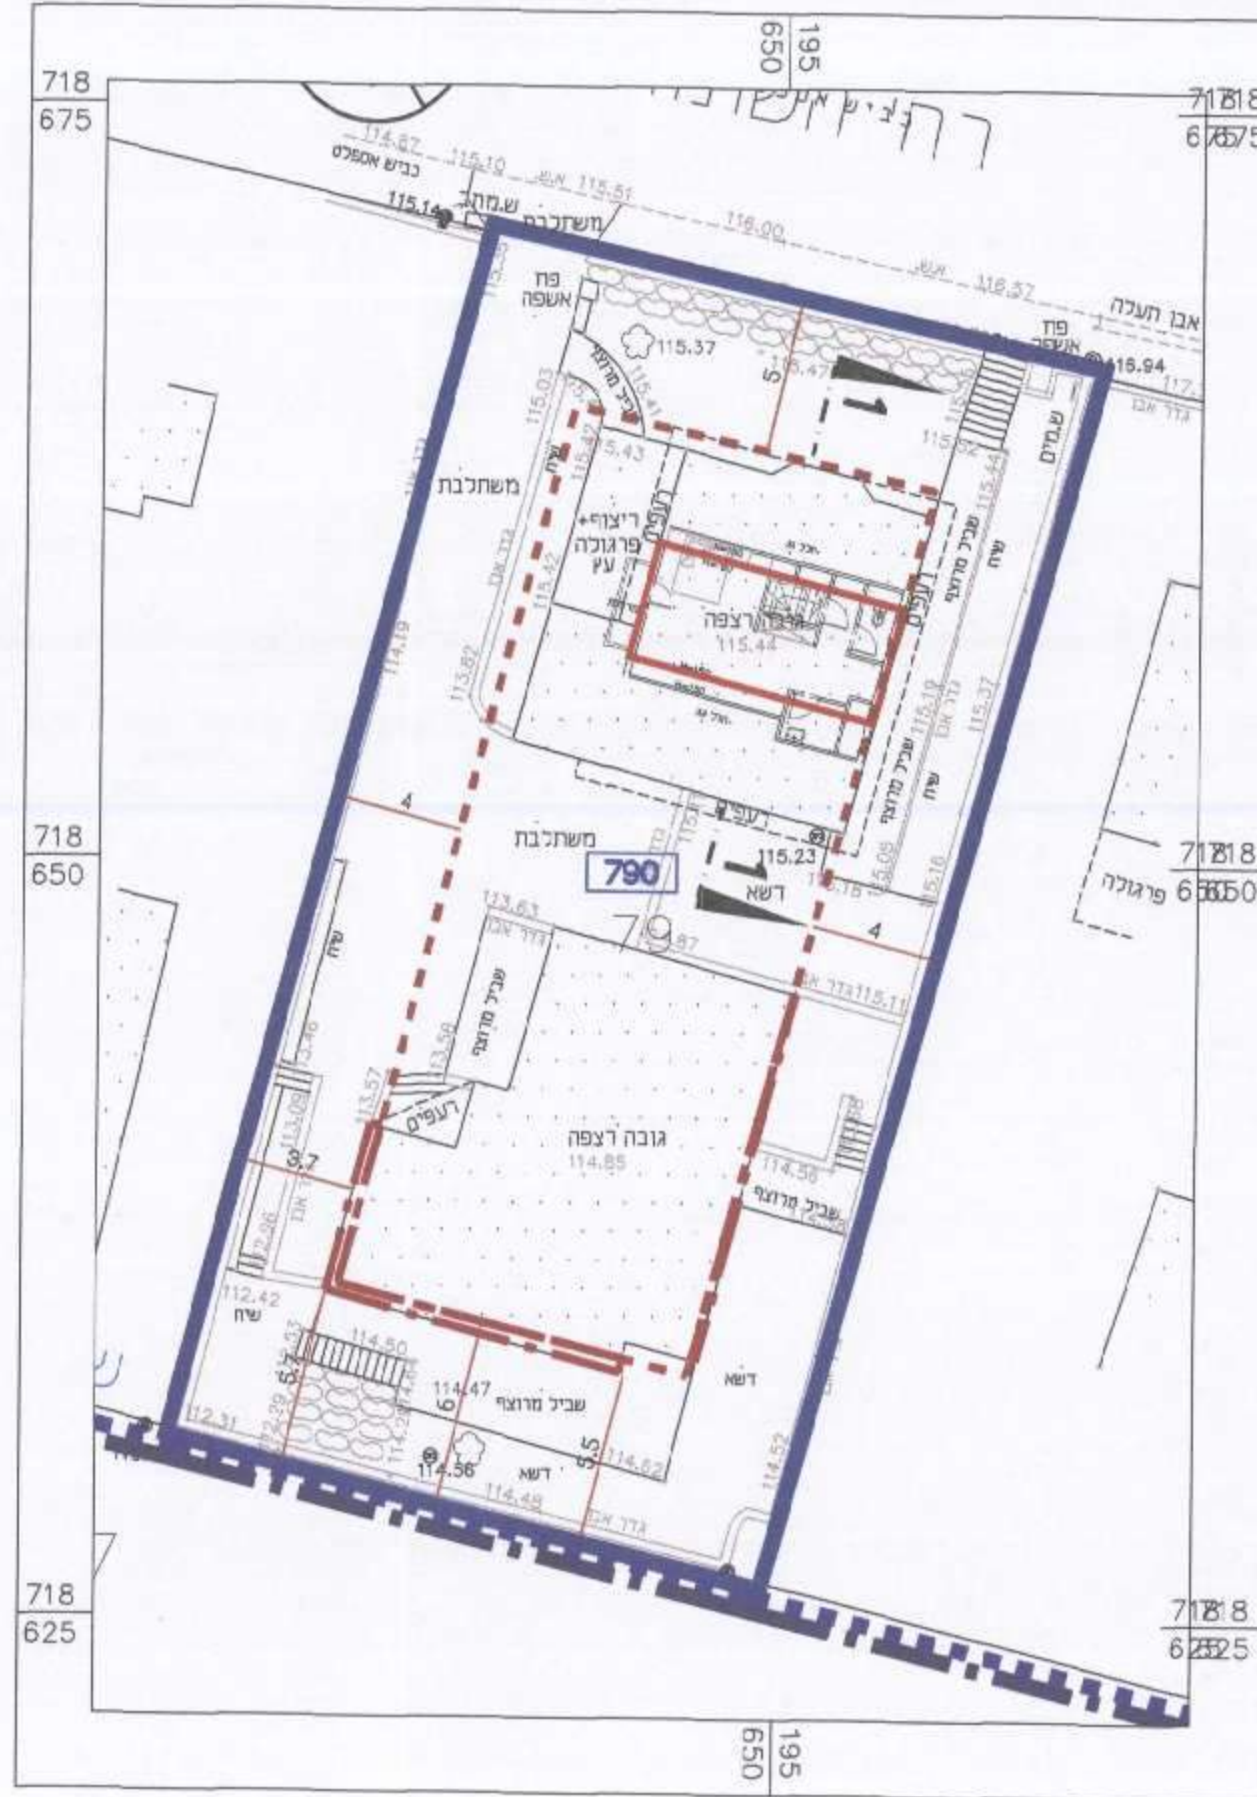

ק.מ 1:250 קומה אי

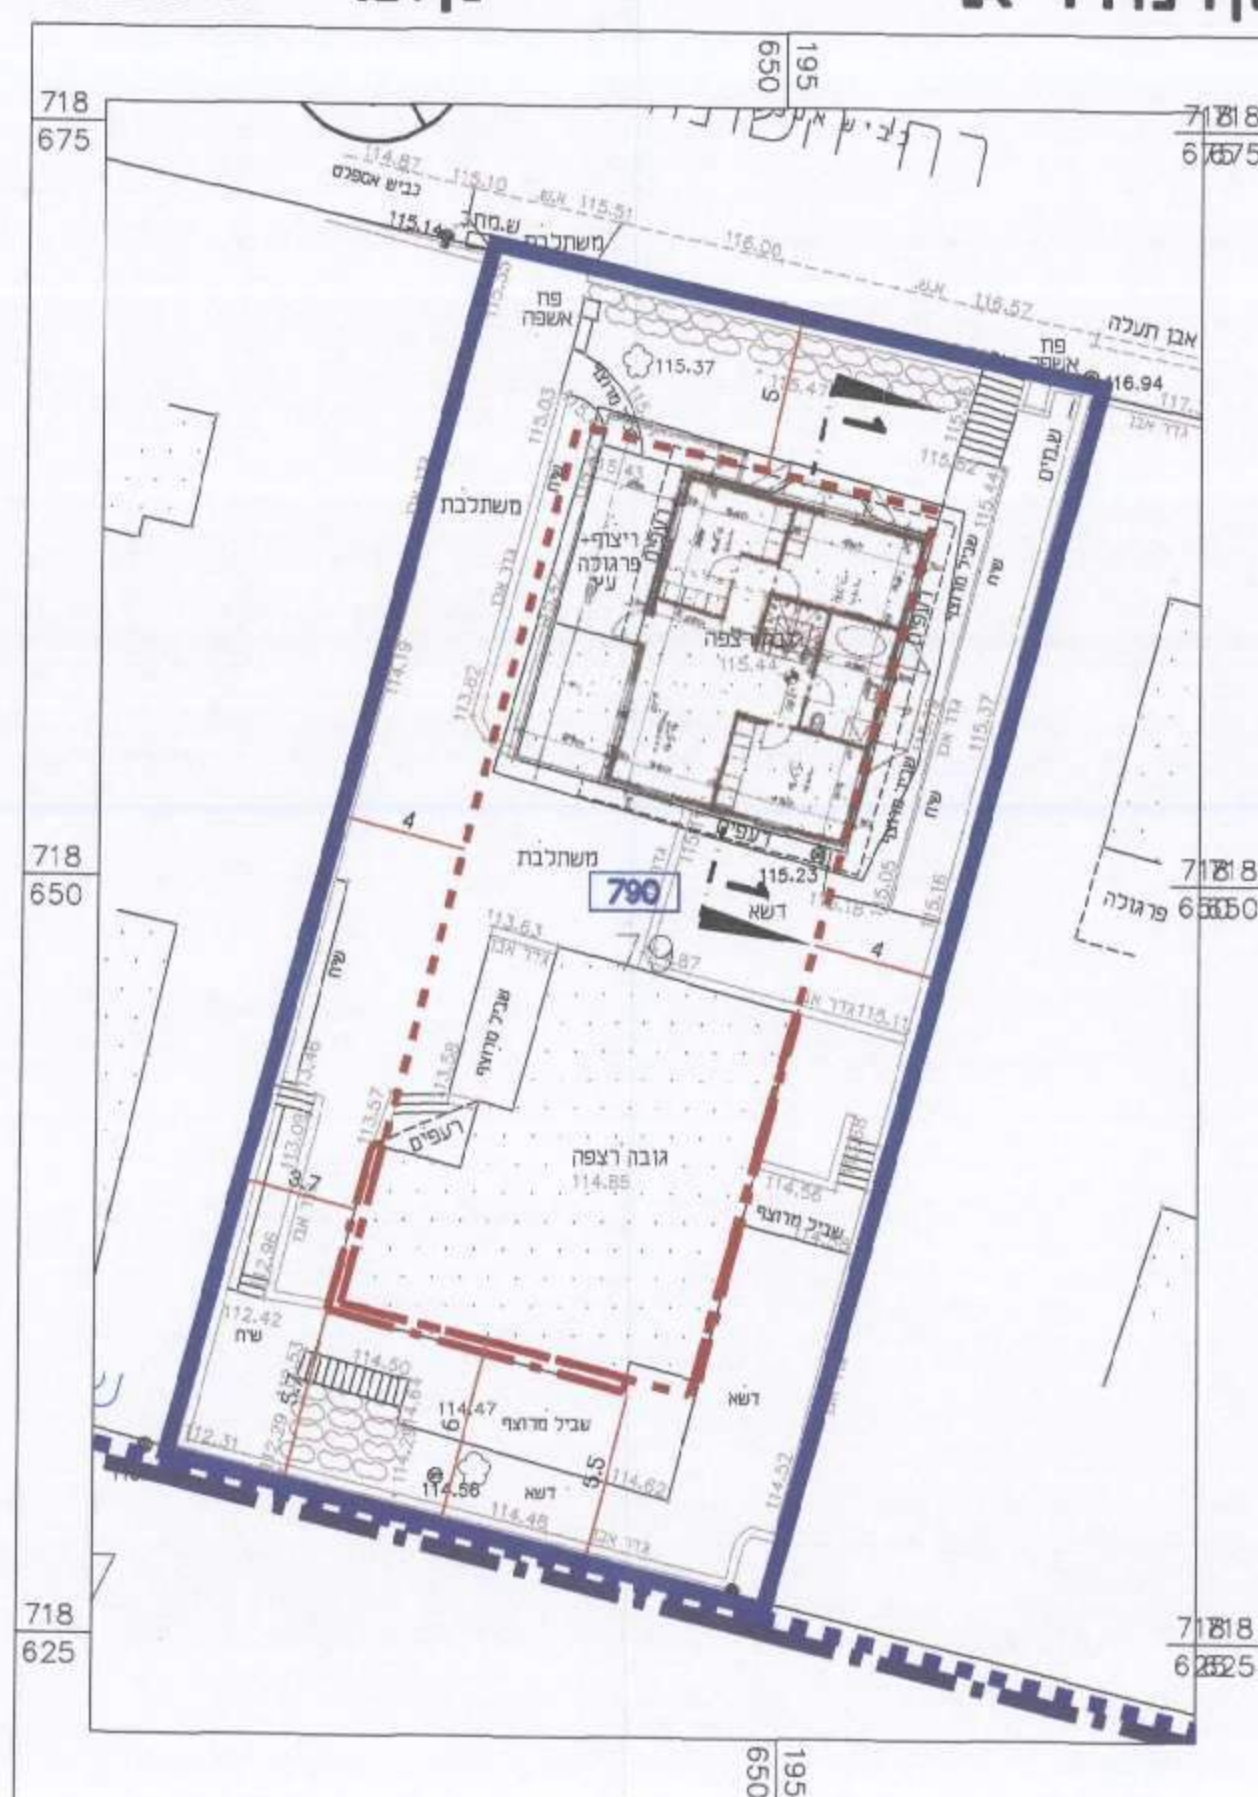


ק.מ 1:250 קומת קרקע

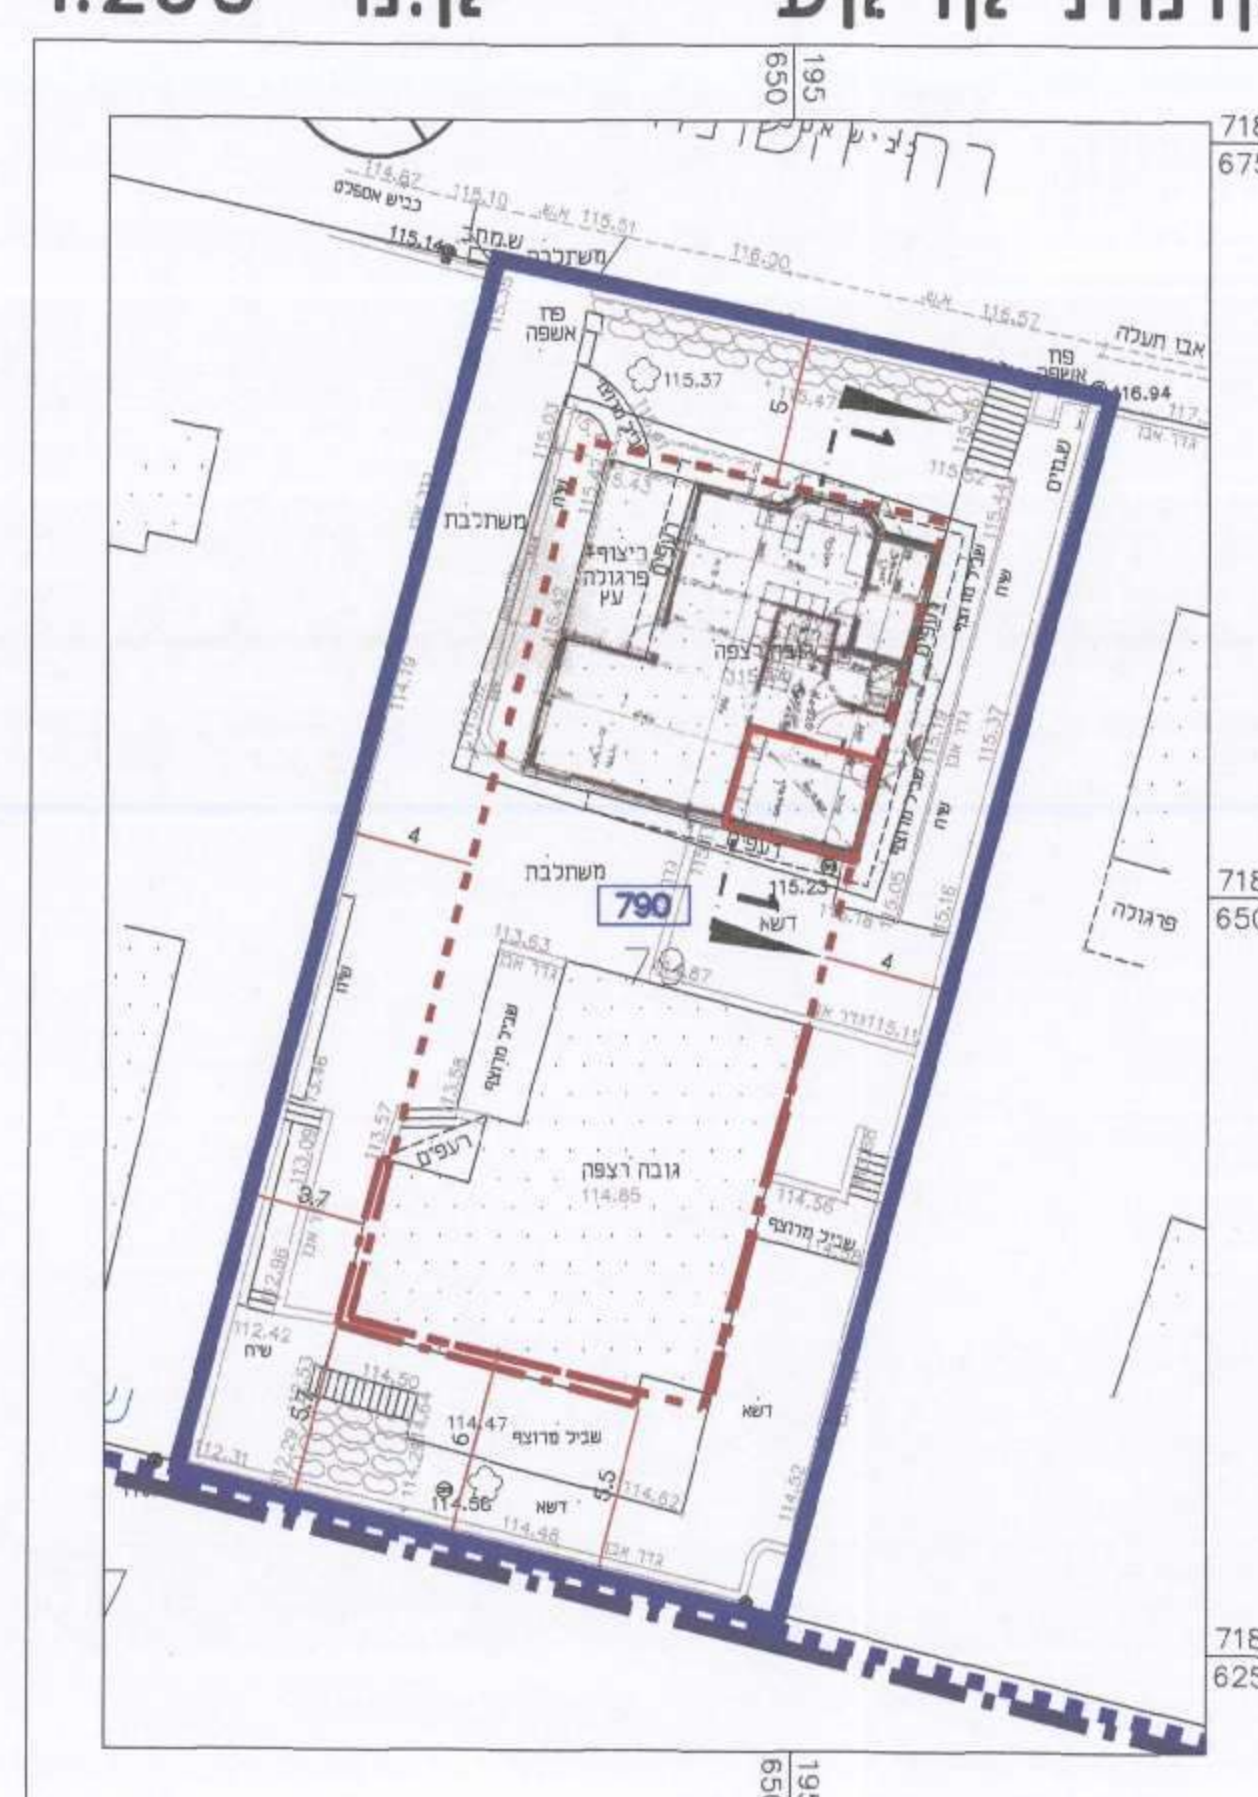

מקרא תכנית בינוי

- גבול התכנית
- גבול תא שטח ומספרו
- קו בנין מתכנית קודמת
- קו בנין
- גבול שטח שיפוט
- שטח עיקרי מוצע
- מס' הדרך
- קו בנין
- זכות הדרך

ק.מ 1:100

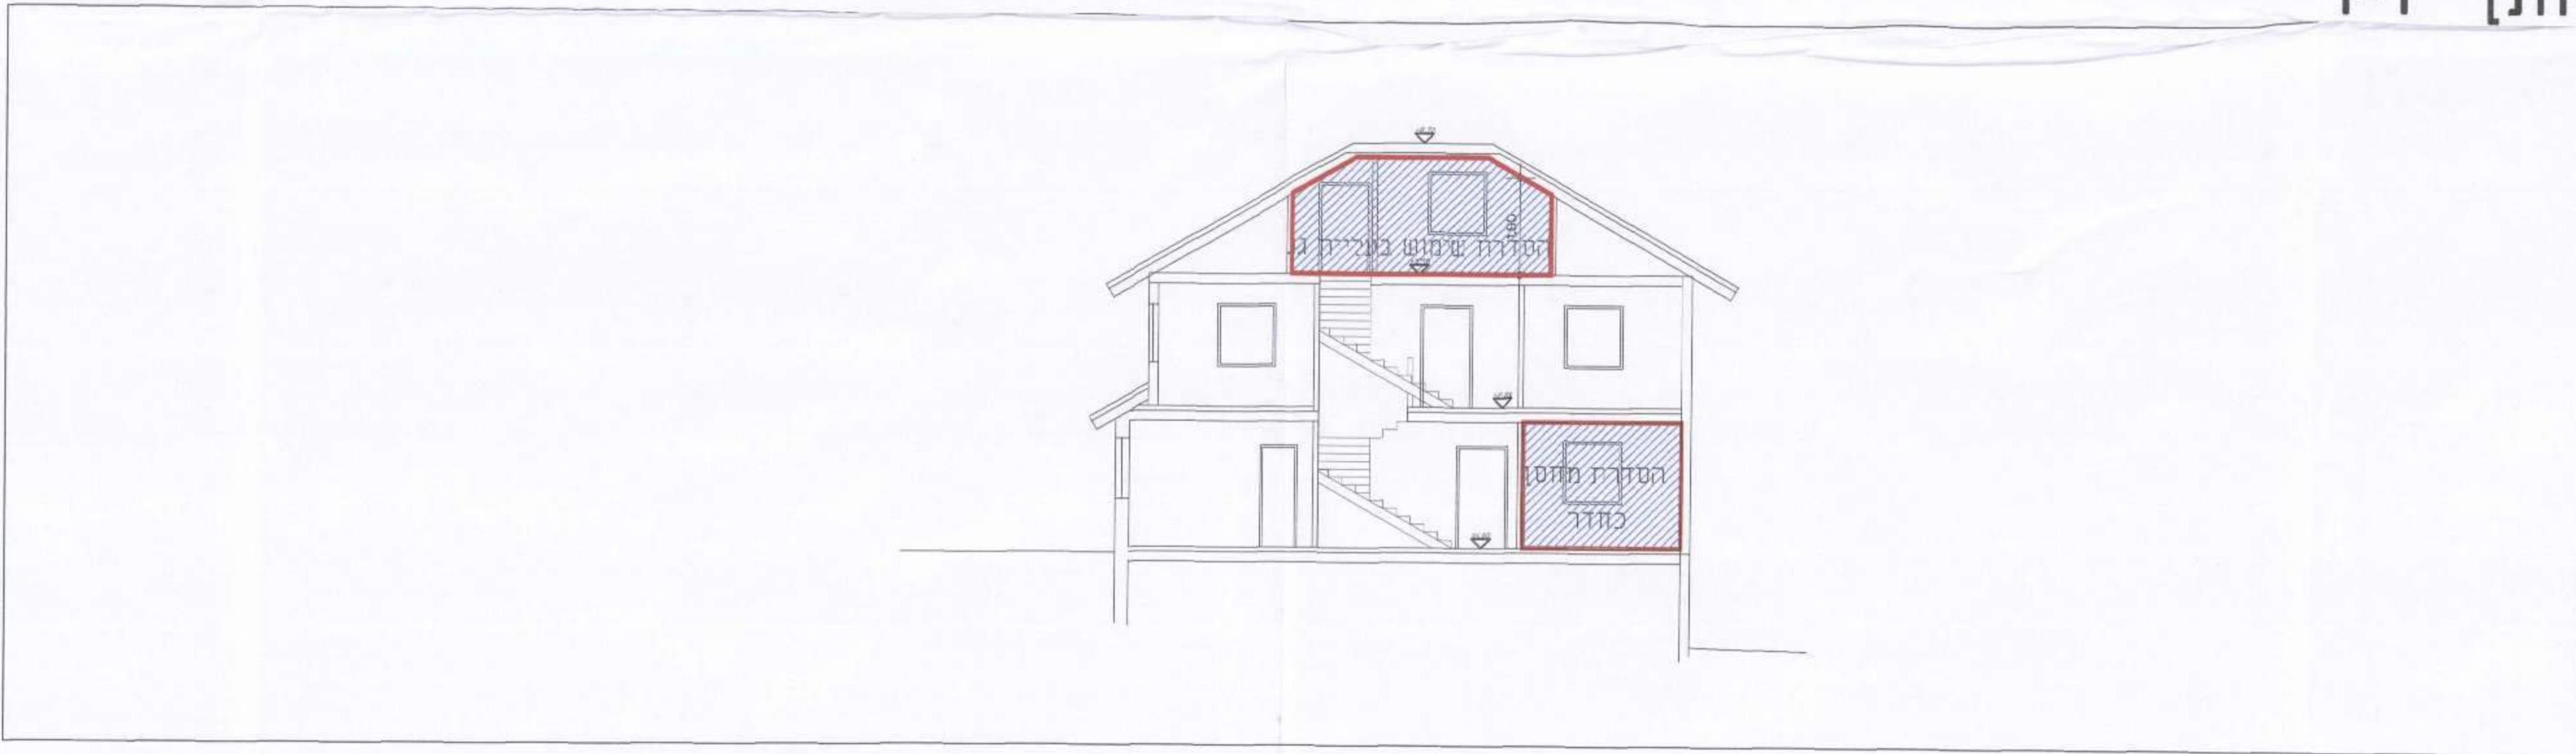

חתך 1-1

בינוי

מס' 353-0304261

תוספת שטחים בחלקה 79, גוש 11291, זכרון יעקב

מינהל התכנון
הועדה המחוזית - מחוז חיפה
27-11-2016
נ ת ק ב

נספח לתכנית גליון 1 מתוך 1

תחולה	מנחה
תיאור תאריך עריכת הנוספח	25/03/2015
רשימת התרשימים	קנ"מ
תכניות	1250
חתך	1100
שם תרשים	-
שם תרשים	-
שמות וזחתימות:	
עורך הנוספח	שם: אסנת אולצור תאריך: ל"ר

הועדה המחוזית לתכנון ובנייה - מחוז חיפה

תוספת שטחים

353-0304261

החלטה להפקדה

25-11-16

מינהל התכנון - מחוז חיפה

חוק התכנון והבניה, תשכ"ח - 1965

הועדה המחוזית החליטה ביום: 5.1.16

לאשר את התכנית

תאריך: 5.1.16

חוקר: א"א

הועדה המחוזית לתכנון ובנייה - מחוז חיפה

תוספת שטחים

353-0304261

החלטה להפקדה

25-11-16

מינהל התכנון - מחוז חיפה

חוק התכנון והבניה, תשכ"ח - 1965

הועדה המחוזית החליטה ביום: 5.1.16

לאשר את התכנית

תאריך: 5.1.16

חוקר: א"א