

מינהל התכנון  
הועדה המחוזית - מחוז חיפה  
05-04-2017  
נתקבל

הועדה המקומית לתכנון ובנייה - השומרון  
353-0190348  
**הומלצה להפקדה**  
769  
5/11/17

הורעה על הפקדת תכנית מס' 7318  
פורסמה בילקוט הפרסומים מס' 8961  
מיום 9/8/16 עמוד 2

הועדה המקומית לתכנון ובנייה - חיפה  
353-0190348  
**הומלצה לאישור**  
5/11/17

הודעה על אישור תכנית מס' ...  
פורסמה בילקוט הפרסומים מס' ...  
ביום ...

מינהל התכנון - מחוז חיפה  
1965  
הועדה המחוזית החליטה ביום: 30.1.17  
לאשר את התכנית  
תאריך: 8.10.17

TAHAL LEITERSDORF LTD. **ההל לייטסדורף בע"מ**  
PLANNING, ARCHITECTURE & ENGINEERING תכנון ערים, אדריכלות והנדסה

**נספח מס' 2 ג'**  
**תנועה - חתכים רוזב טיפוסים**  
מספר התכנית: 353-0190348  
שם התכנית:


**גיסר אזרקא מערב**

ועדה מקומית "השומרון"  
בתתכל  
2017  
05-04  
844

נספח לתכנית גליון 1 מתוך 1


תחולה	מנחה
תיאור	-
תאריך עריכת הנספח	5.10.2014
קנ"מ	1 : 1000
שם תרשים	2596-5-22

שמות וחתימות:  
שם: קלרה לווינסון  
תאריך: ת.ל.מ. מהנדסים  
שם: חתומה

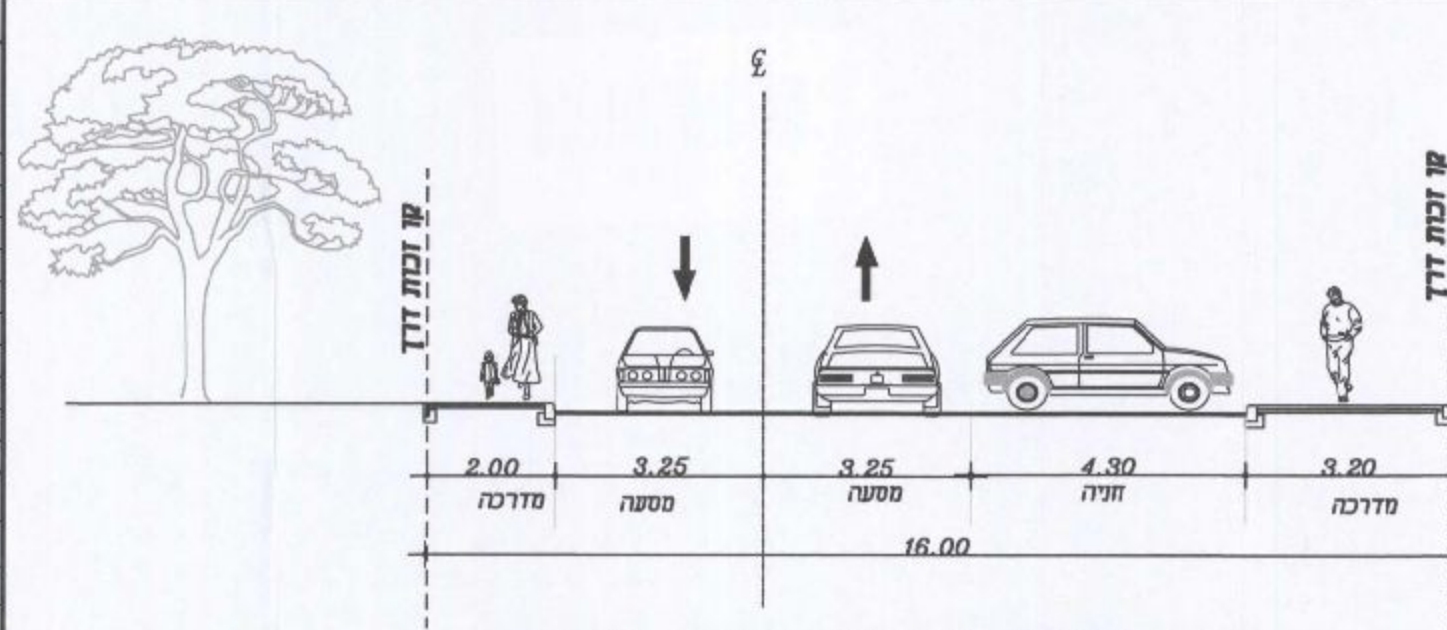


**חתך טיפוסי לכביש ברוזב 16 מ'**

1:100  
(כביש מס' 1 - כביש ראשי)

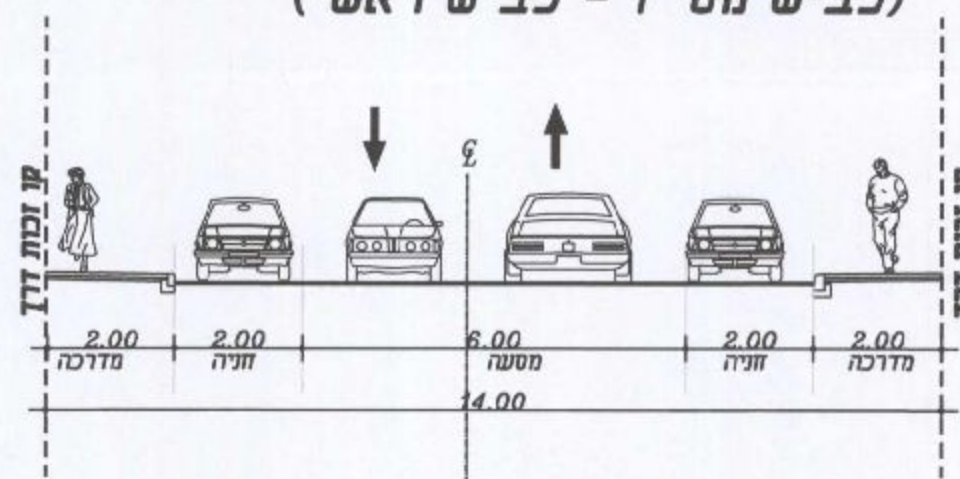


**חתך טיפוסי לכביש ברוזב 14 מ'**

1:100  
כבישים פנימיים של שכונות

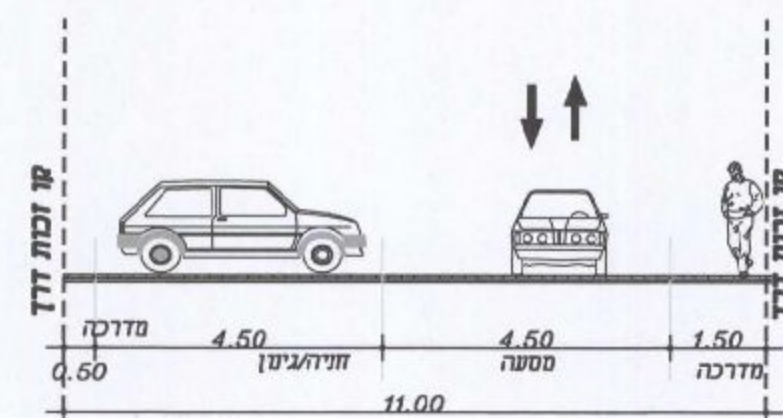

**חתך טיפוסי לכביש משולב ברוזב 11 מ'**

1:100  
(רחובות משולבים)

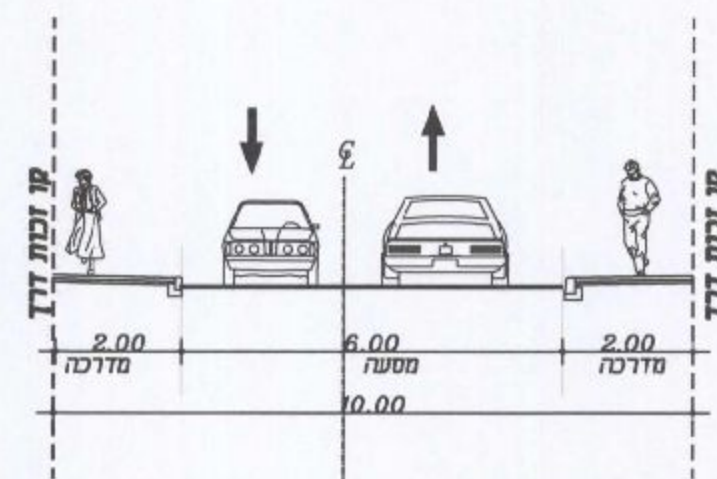

**חתך טיפוסי לכביש ברוזב 10 מ'**

1:100  
כביש מס' 13

**תפוצה**

תאריך:	יעד:
--------	------

**עדכונים ותוספות**

מס'	מות העדכון	תאריך:	חתימה
▲	שינוי בהתאם לחלופה 18	21.10.14	

רשימת קבצי KREF:

רמבעע אחראי לבדיקת המידות ולדאמאתן במהוט. על המבצע לבקר את כל המידות. על כל טעות או אי הראמה עליי להודיע למתכנן.

המזמין: **רשות מקרקעי ישראל משרד התיירות**

פרוייקט: גיסר אל זרקא מערב

שם התכנית: **תנועה - חתכי רוזב טיפוסים 23**

תכנון מוקדם / תכנון מפורט / לעיון / למכרז / לביצוע

שם: חתומה: קלרה / שם הקובץ: חתומה: קלרה

קנה מידה: 1:100 / מס' עבודה: 2596 / תאריך: 21.6.2015 / תכנית מס': 2596-5-23 / שם הקובץ: 2596-5-23

ת.ל.מ. מהנדסים בע"מ  
רח, ורוזמה 2 מירת הכרמל 39032  
ת.ד.2065 שירת הכרמל 39120  
E-mail: Olga@telem.co.il / Kfaral@telem.co.il  
טל: 8509595-40 פקס: 8509596-04