
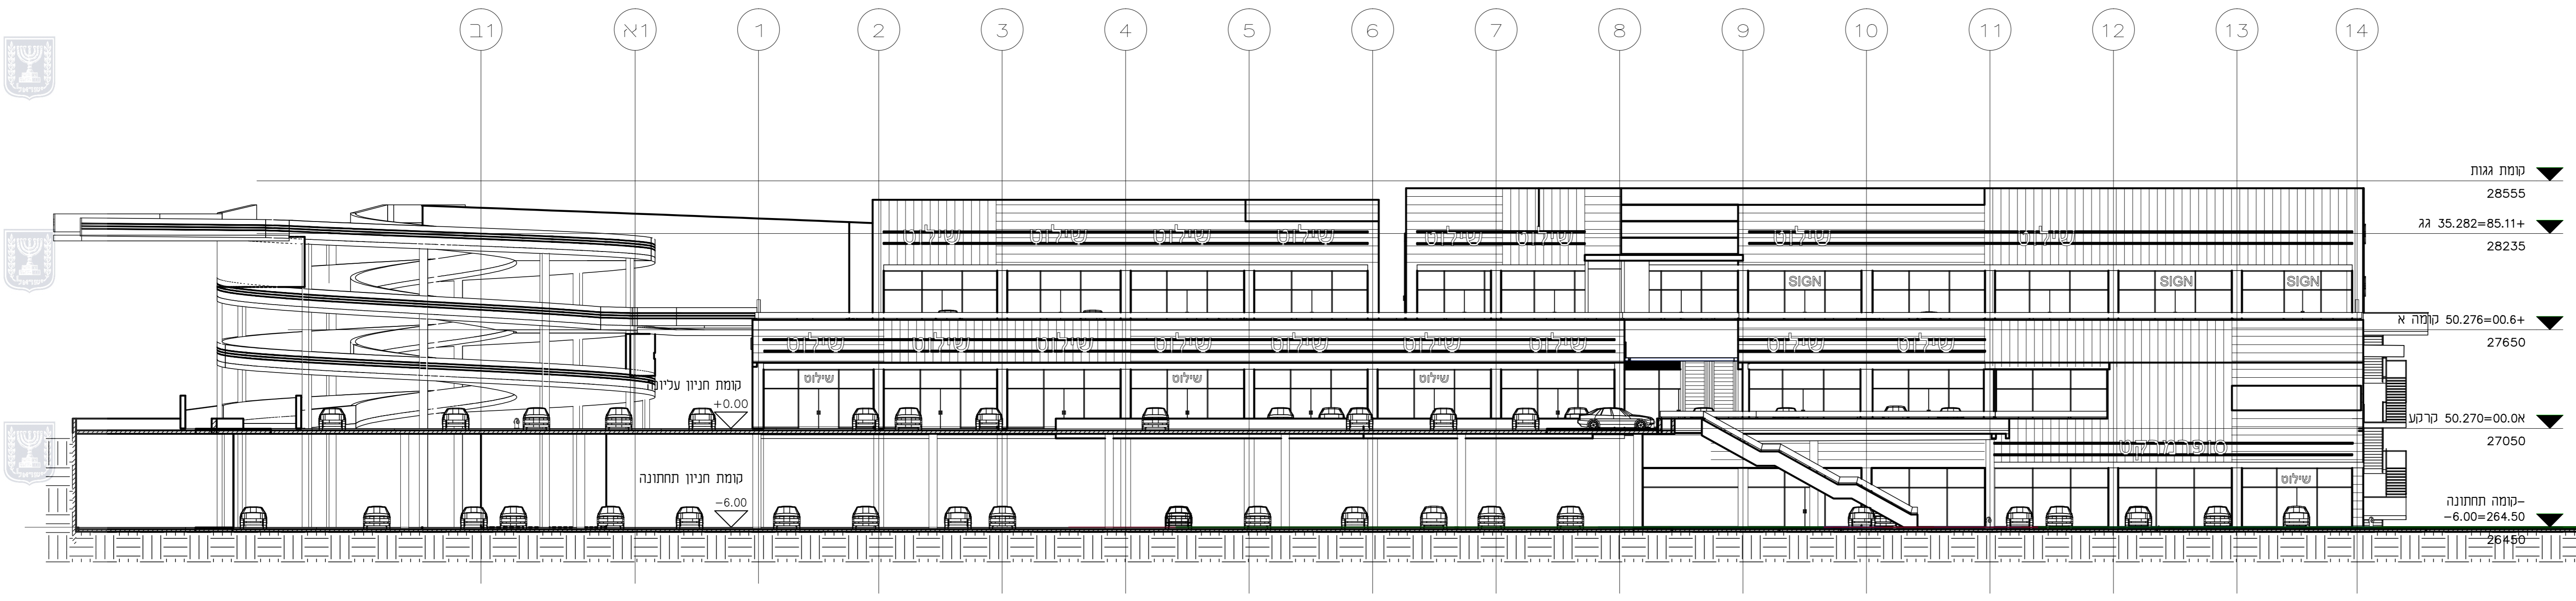
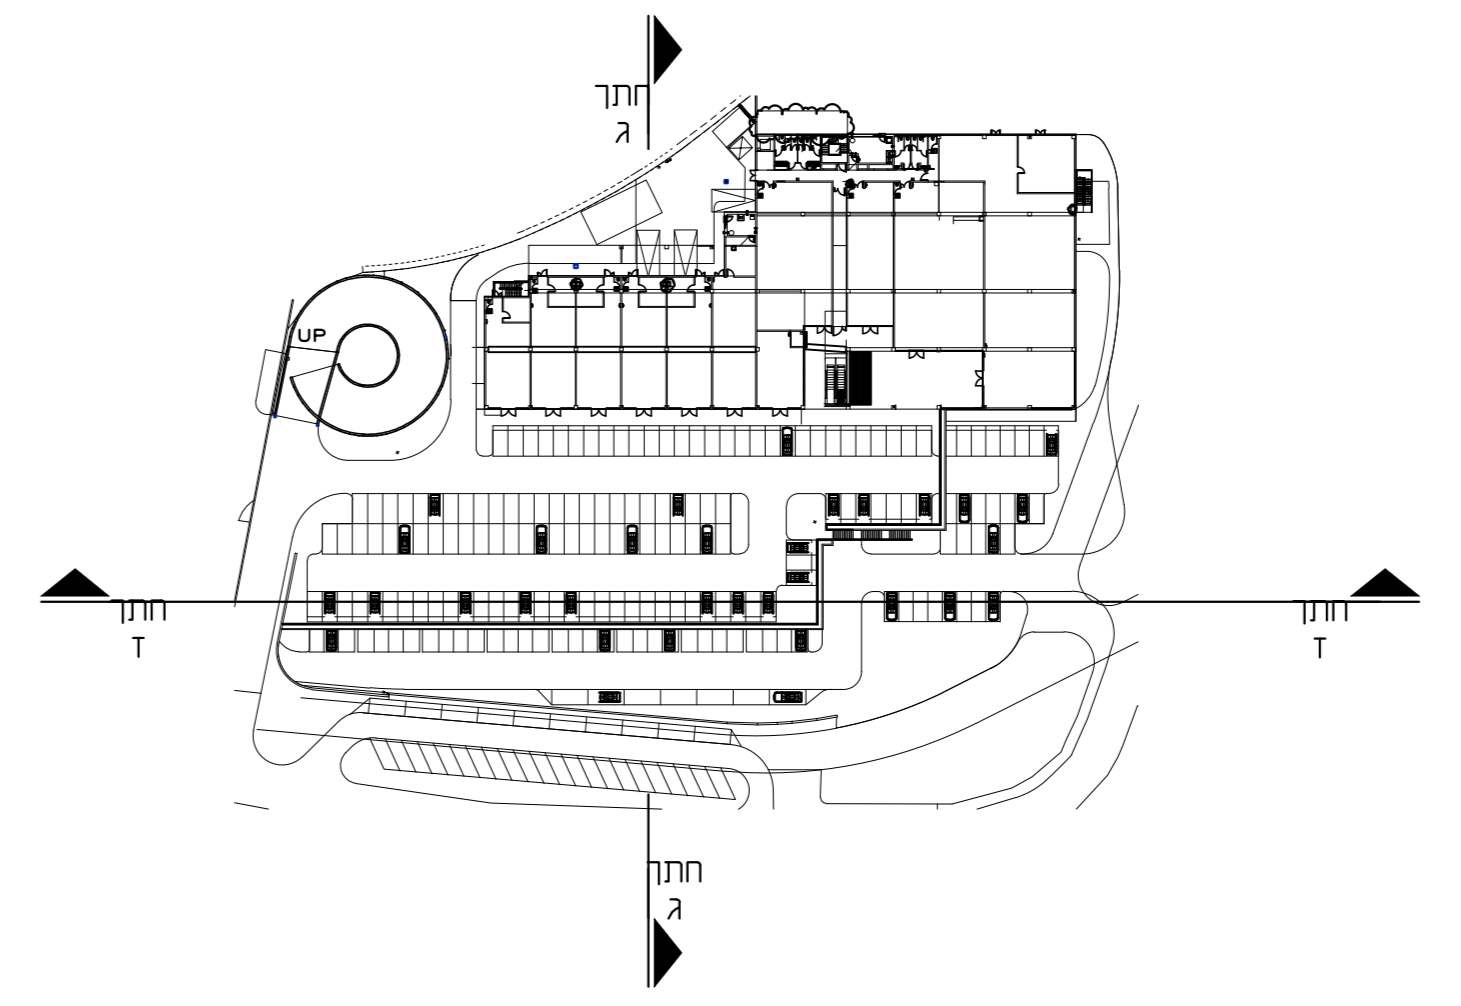


חוק התכנון והבניה, התשכ"ה - 1965  
 משרד האוצר - מחוז חיפה  
 הוועדה המחוזית החליטה ביום:  
 07/06/2017  
 לאשר את התכנית  
 03/10/2017  
 תאריך יו"ר הוועדה המחוזית

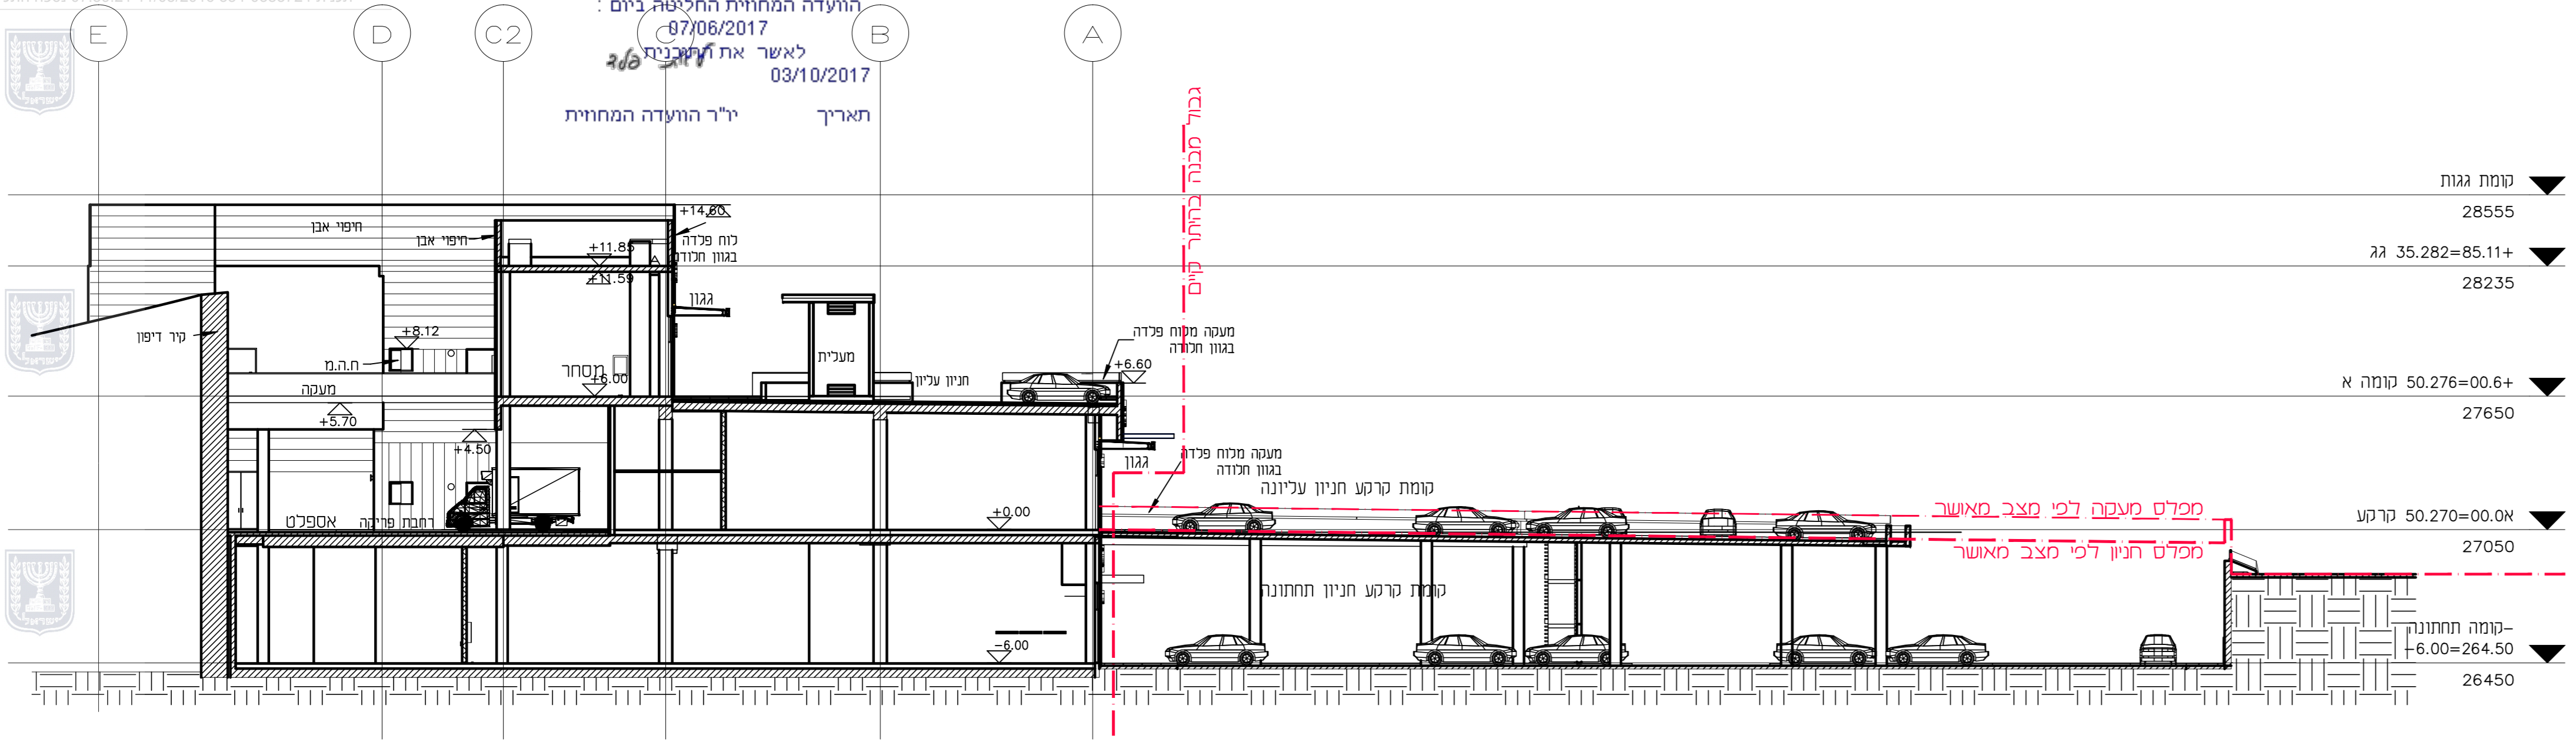

נספח זתכים	
מרכז מסחרי אום אל פחם - חניון	
תחולה	מנחה
תיאור	
תאריך עריכת הנספח	09/05/2016
רשימת התרשימים	קנ"מ
זתכים	1:200
שם תרשים	-
שם תרשים	-
שם תרשים	-
שמות וזתימות:	
עורך הנספח	שם: אילן פרץ תאגיד: א.9. אדריכלות בע"מ
	זתימה: