


מחוז	זיפה
מרחב תכנון מקומי	שומרון, חוף הכרמל
רשות מקומית	פוריידים
ישוב	פוריידים
שלב	למתן תוקף
מהדורה	0
תאריך	7/08/2017
קנ"מ:	משתנה
שטח התוכנית	784676 דונם





אלמנט	גמד	הוון	הערות
עשדים	בסו חזווי, חשפי	בסו אדיר	בתבנית פלדה
רכיב	בסו חזווי, חשפי	בסו אדיר	בתבנית פלדה
סיסמה	בסו חזווי, חשפי	בסו אדיר	בתבנית פלדה וא ברדיס עטיפס טס/טאפדור
נציב טסה	בסו חזווי, חשפי	בסו אדיר	חשפי טאב חאפי וטס גמור דמו טאב חאפי
בלוק טסה	בסו חזווי, חשפי	בסו אדיר	בתבנית פלדה
טרוט ראש	בסו חזווי, חשפי	בסו אדיר	בתבנית פלדה טסו טרסס פיעט



מזר כל הבטונים פרט לשטחי
בטון הבאים במגע עם הקרקע,
טון חשוף חזותי לפי המפורט בטבלה

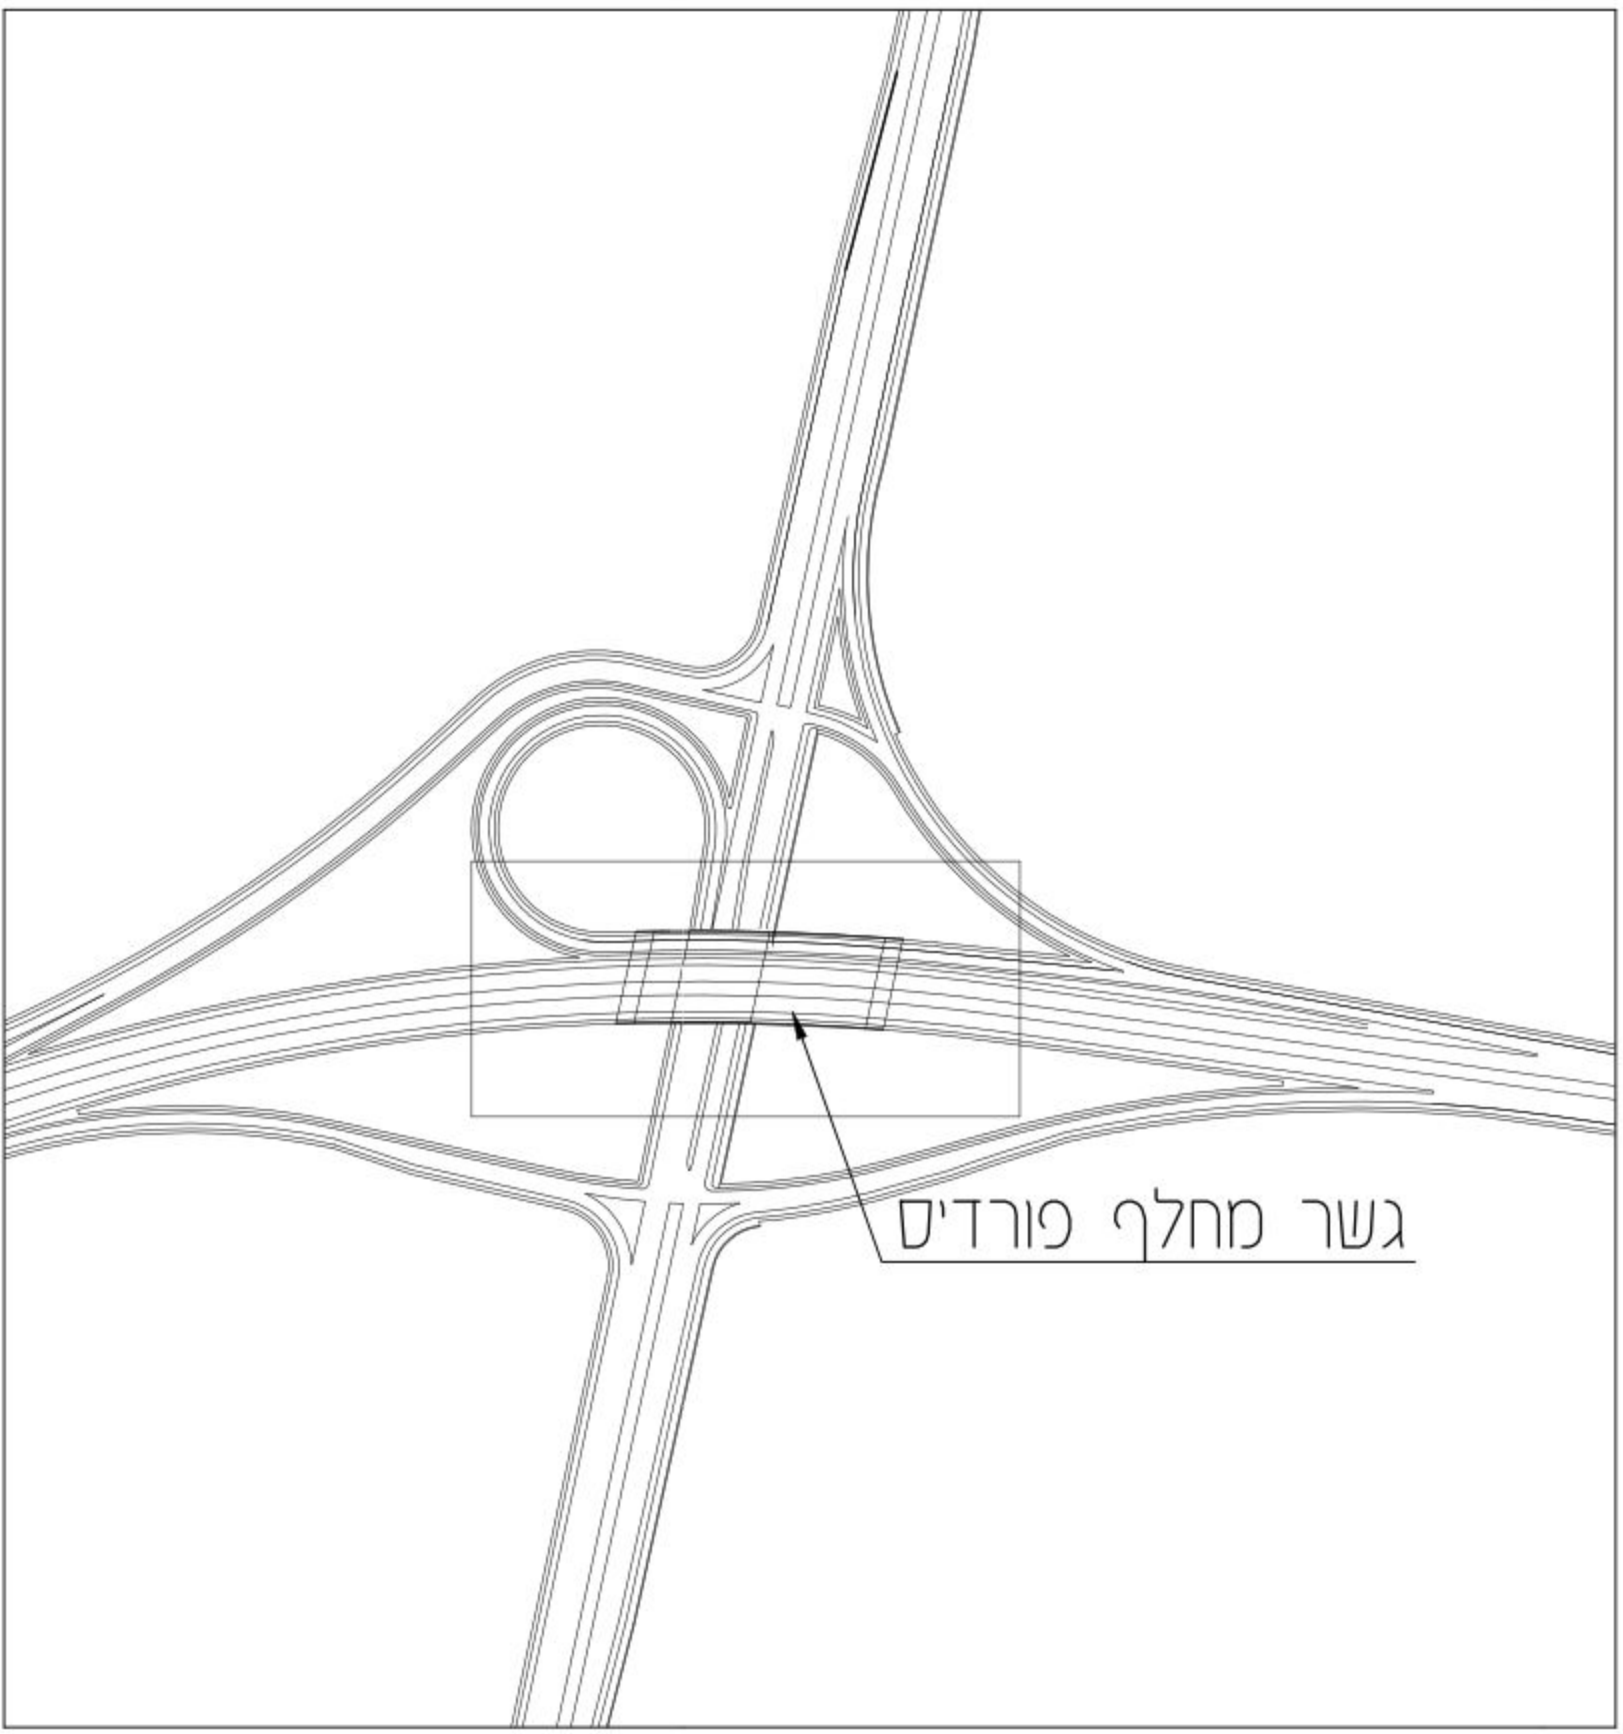

תנוחה
1 : 500

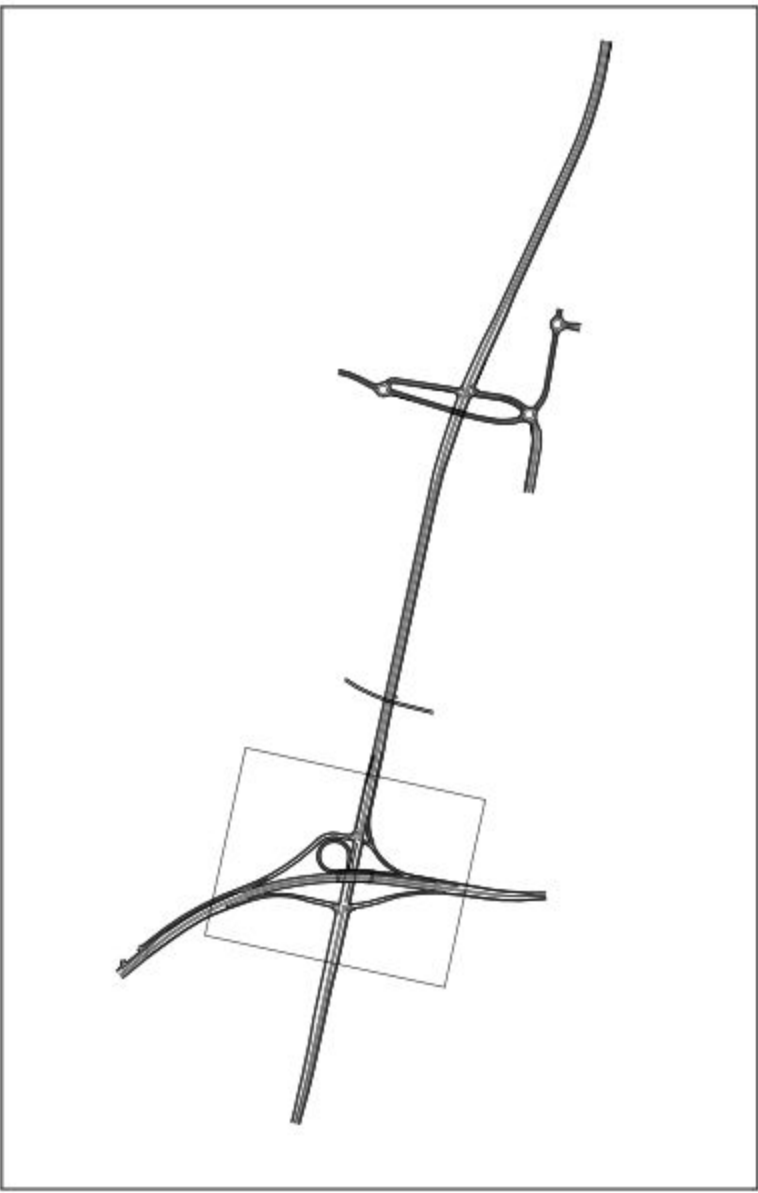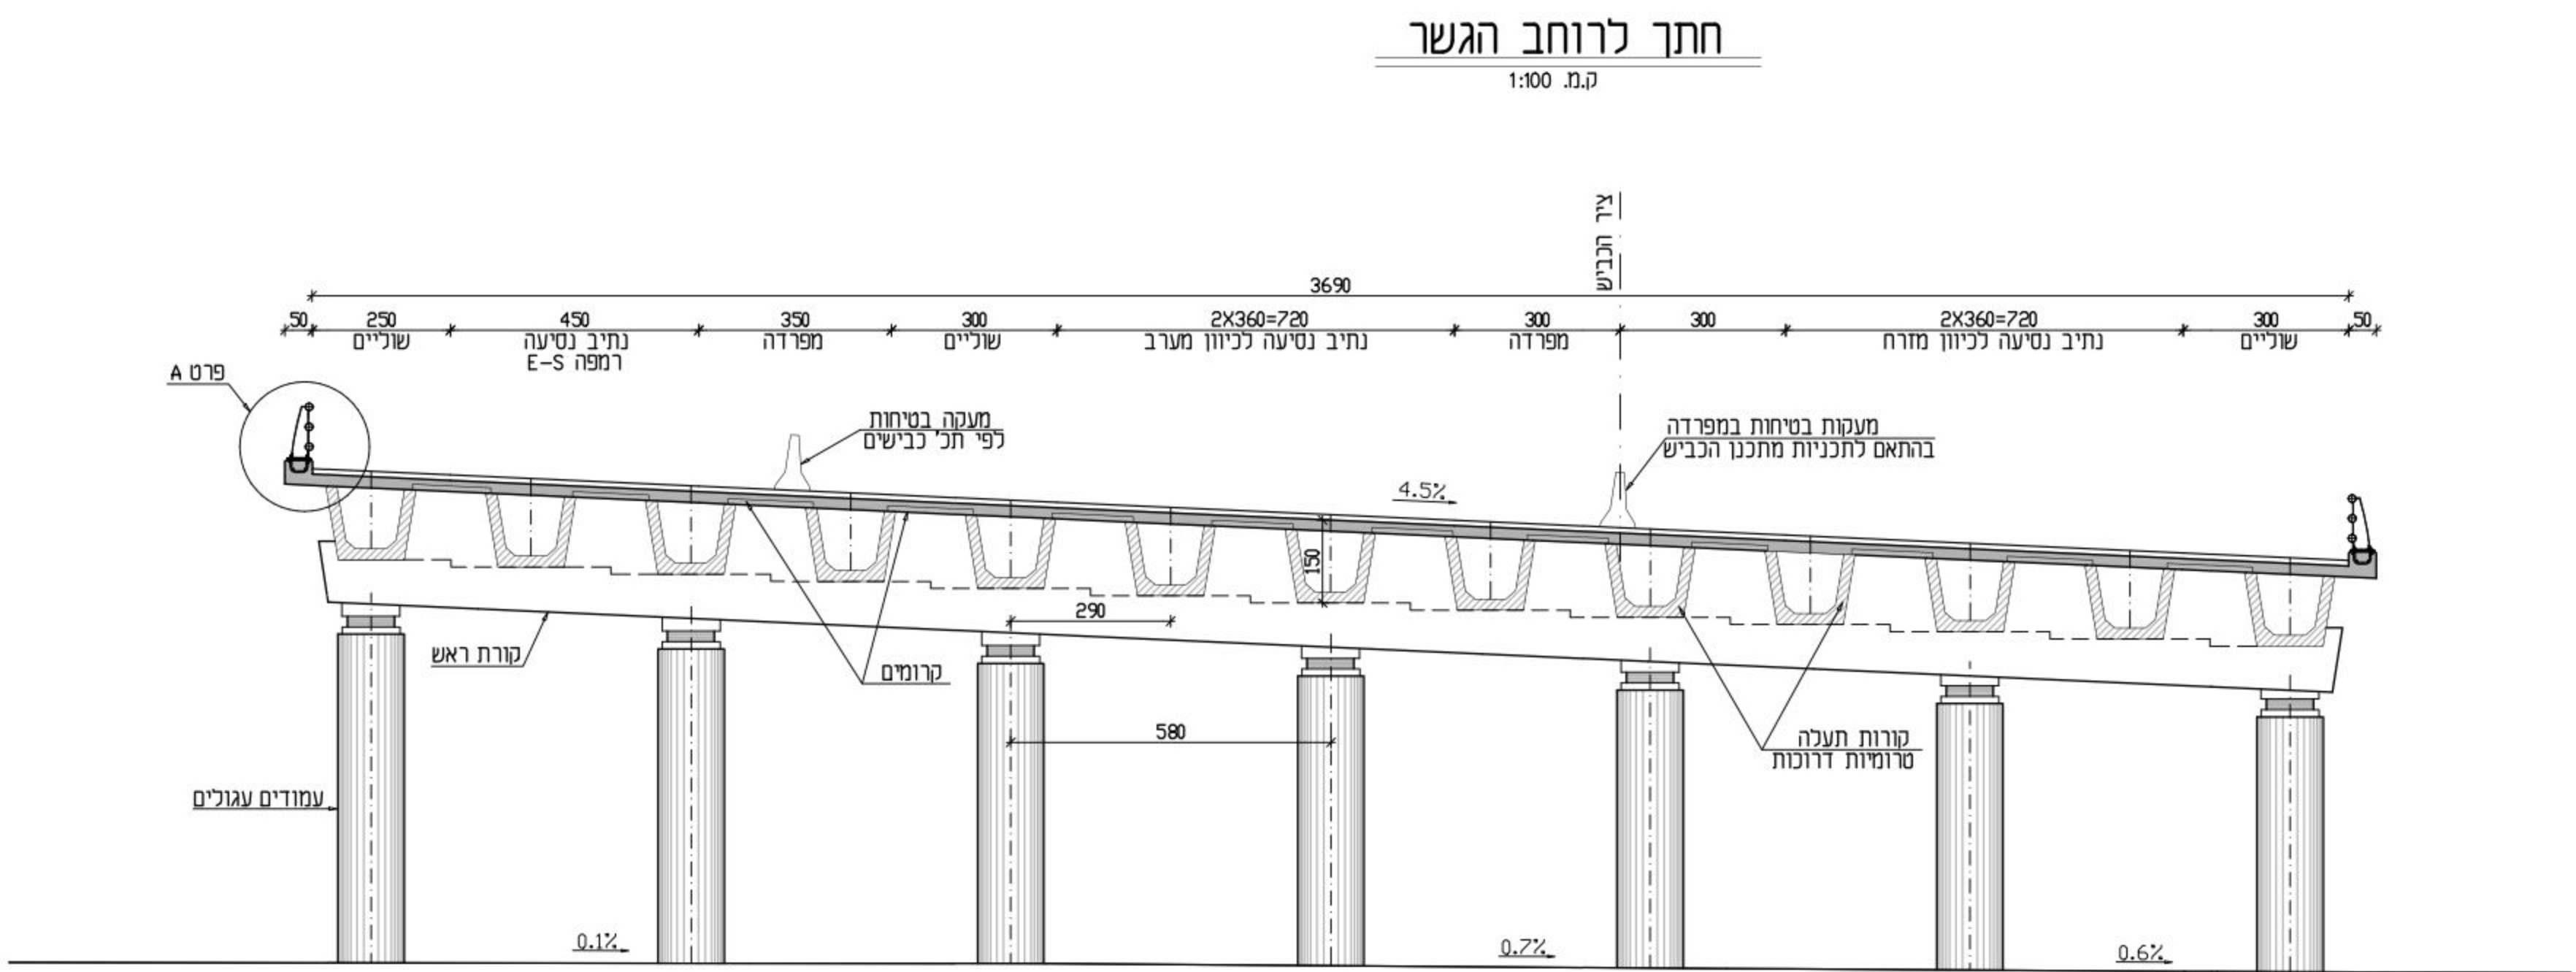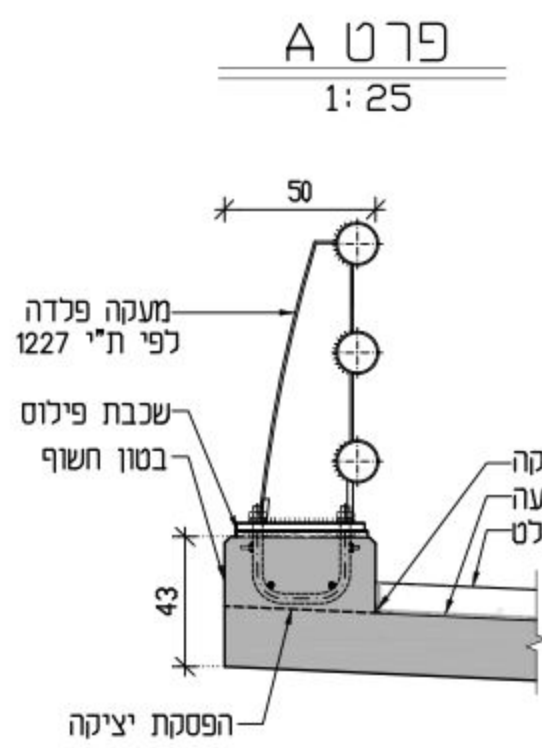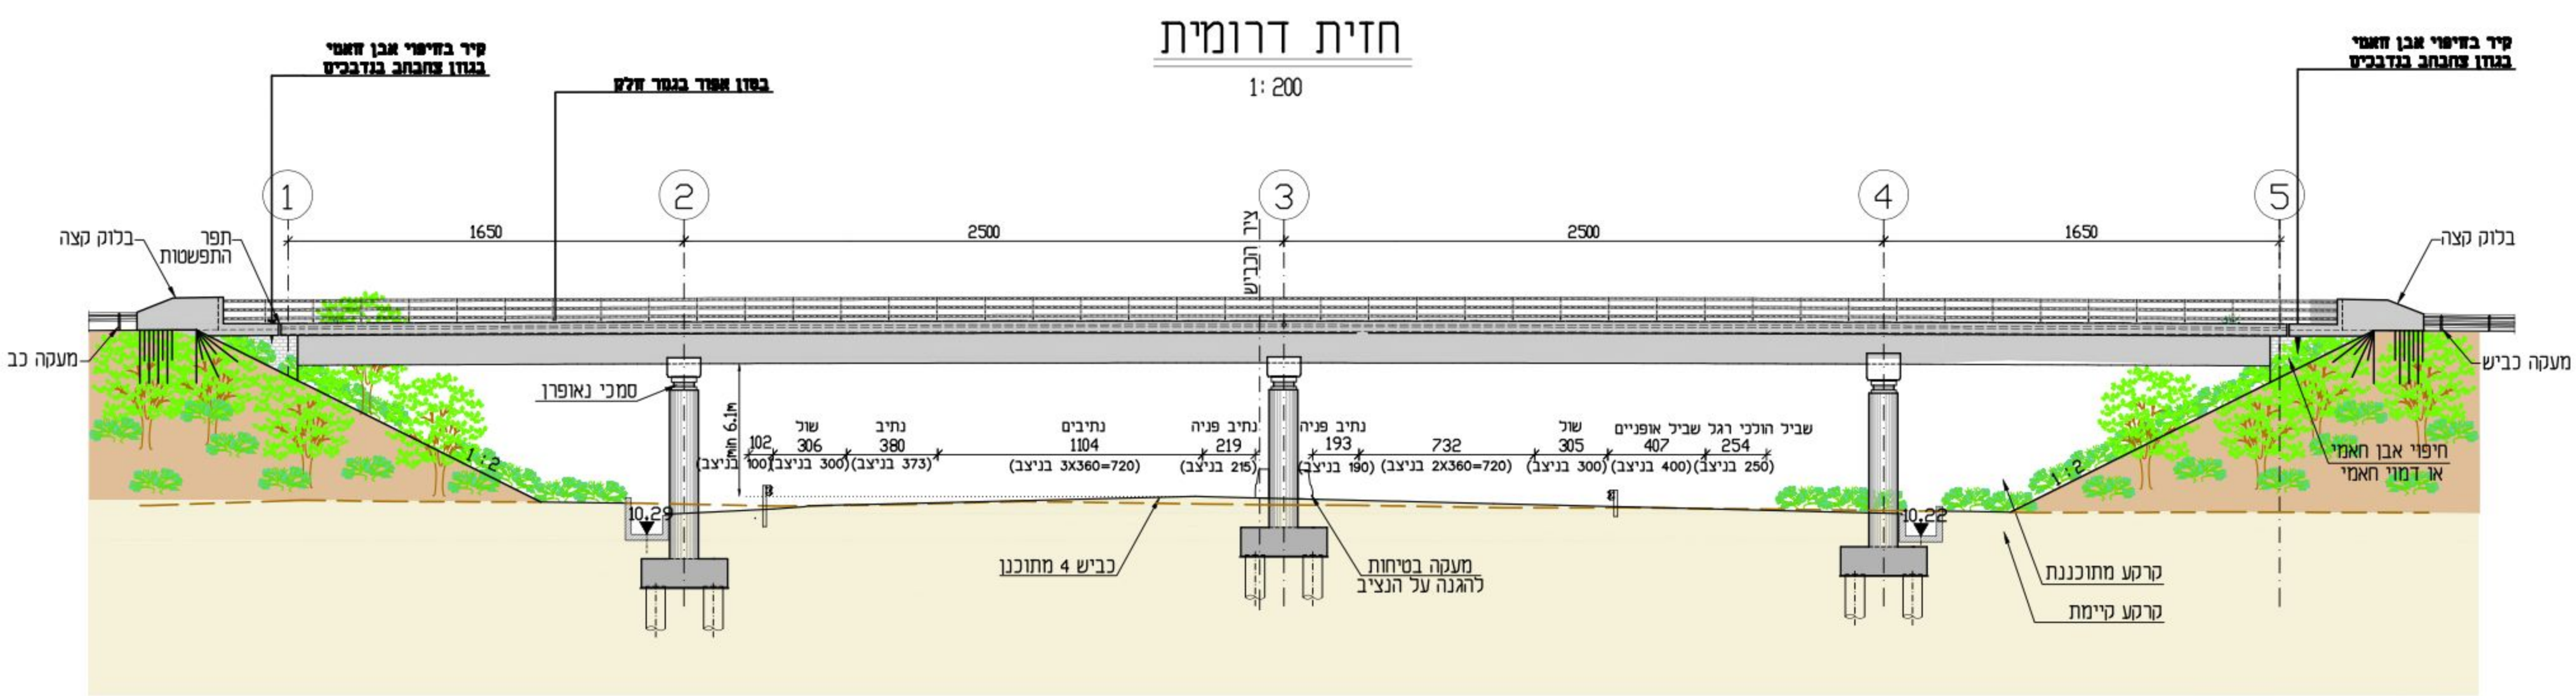

שמות וזחיתמות:	
ייוס ומגיס	שם: תניבי ישראל תאגיד: חזרה הלאומית לתשתית חזבורה בעים
עורד	שם: ערן רייספלד תאגיד: אמר מחוס מתדסים ויועצים בעים
אדריכל נוף	שם: גרונשטיין הר גיל תאגיד: אדריכלות נוף ותכנון סביבתי בעים