


1965 חוק התכנון והבניה, התשכ"ה - 1965
 משרד האוצר - מחוז חיפה
 הוועדה המחוזית החליטה ביום: 08/01/2018
 לאשר את התוכנית
 12/09/2018
 תאריך י"ב הוועדה המחוזית

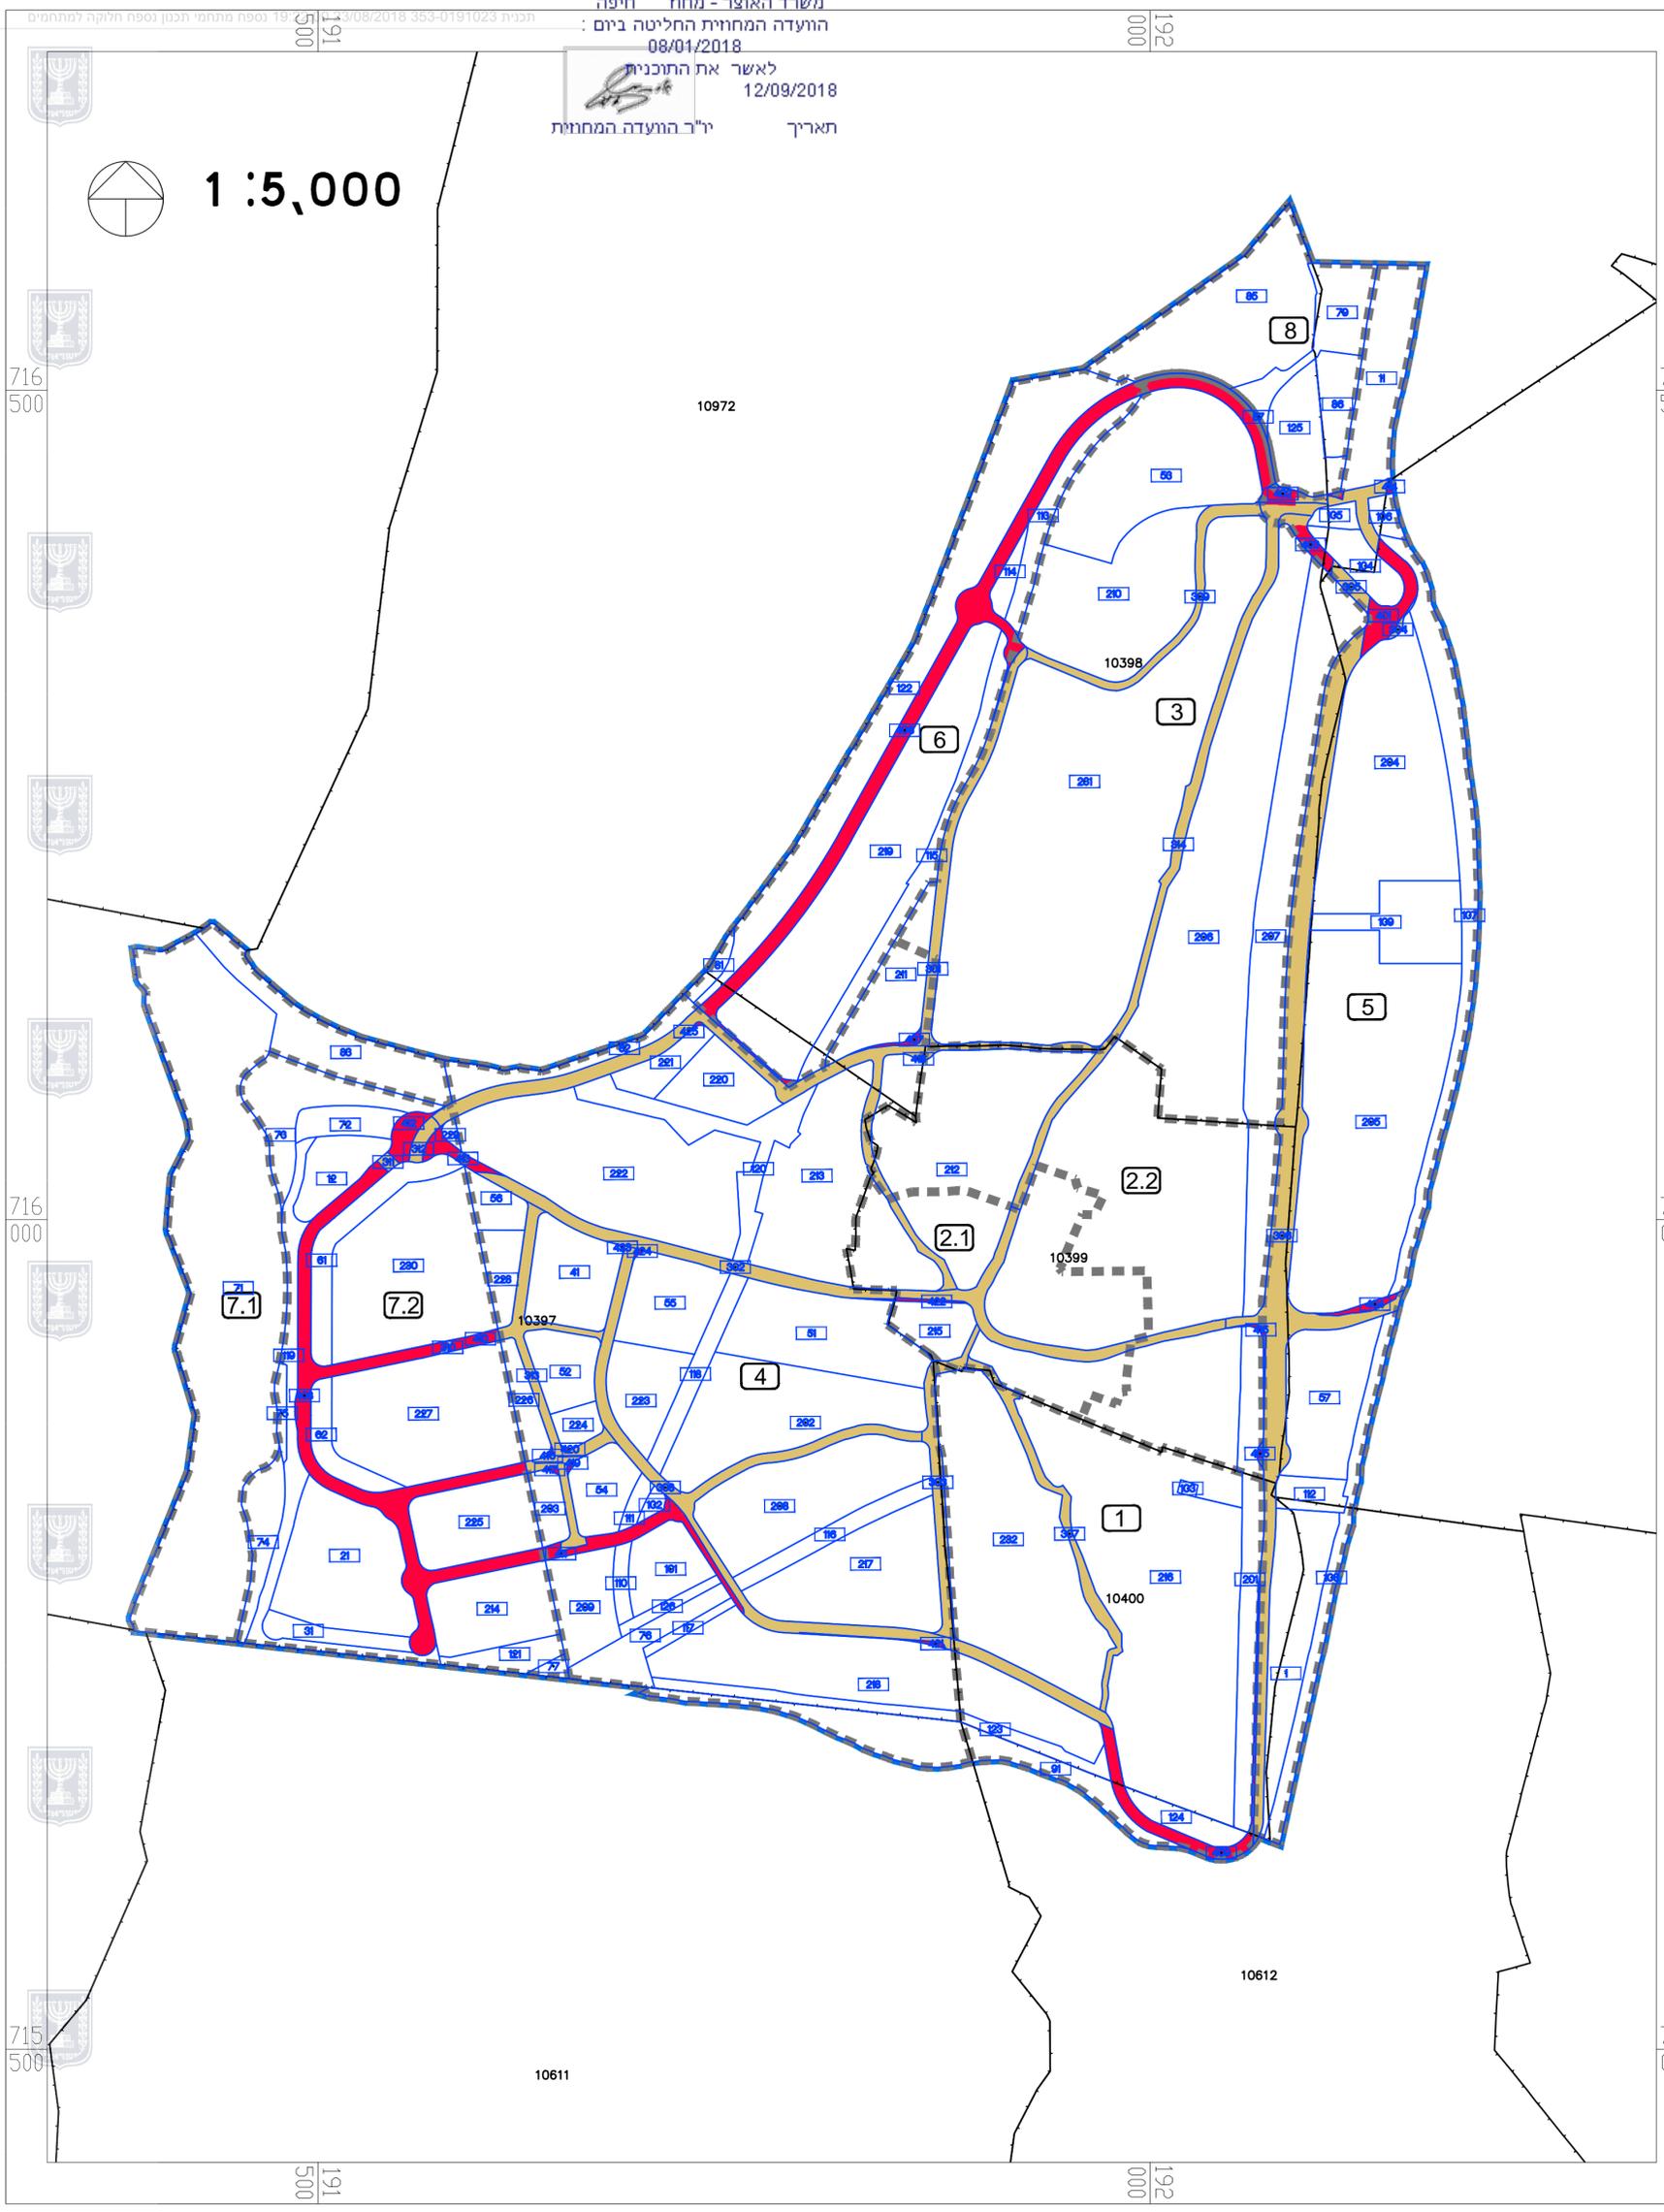

נספח מתחמים

תכנית מס' 353-0191023

תכנית מתאר גיסר אל זרקא

תכנית מתאר

נספח לתכנית גליון 1 מתוך 1

תחולה	נספח רקע
תיאור	חלוקה למתחמים
תאריך עריכת הנספח	15/07/2018
רשימת התרשימים	קנ"מ
רקע תכנוני קיים	1:5,000
שם תרשים	-
שם תרשים	-
שם תרשים	-

שמות וזחתימות:		
עורך הנספח	שם:	דורית שפינט
	תאגיד:	עוזי גורדון בע"מ
	זחתימה:	

מקרא



- גבול תכנית
- גבול גוש
- מספר גוש
- גבול מתחם
- מספר מתחם
- גבול תא שטח
- מספר תא שטח
- דרך מאושרת
- דרך מוצעת

שמות וזחתימות :

יזם התכנית	שם:	ועדת ההיגוי הבינמשרדית
	סוכנת:	
עורך התכנית	שם:	עוזי גורדון אדריכלים ומתכנני ערים בע"מ
	סוכנת:	רח' קרן היסוד 15, טירת כרמל 39026
	מספרן:	04-8580066
מודד	שם:	חץ הצפון מיפוי והנדסה בע"מ
	סוכנת:	רח' היוזמה 2, ת.ד. 2054 טירת כרמל 30200
	מספרן:	04-8580355