


22.5.17 (13/4)

תכנית פיתוח\קומת קרקע קנ"מ: 1:200

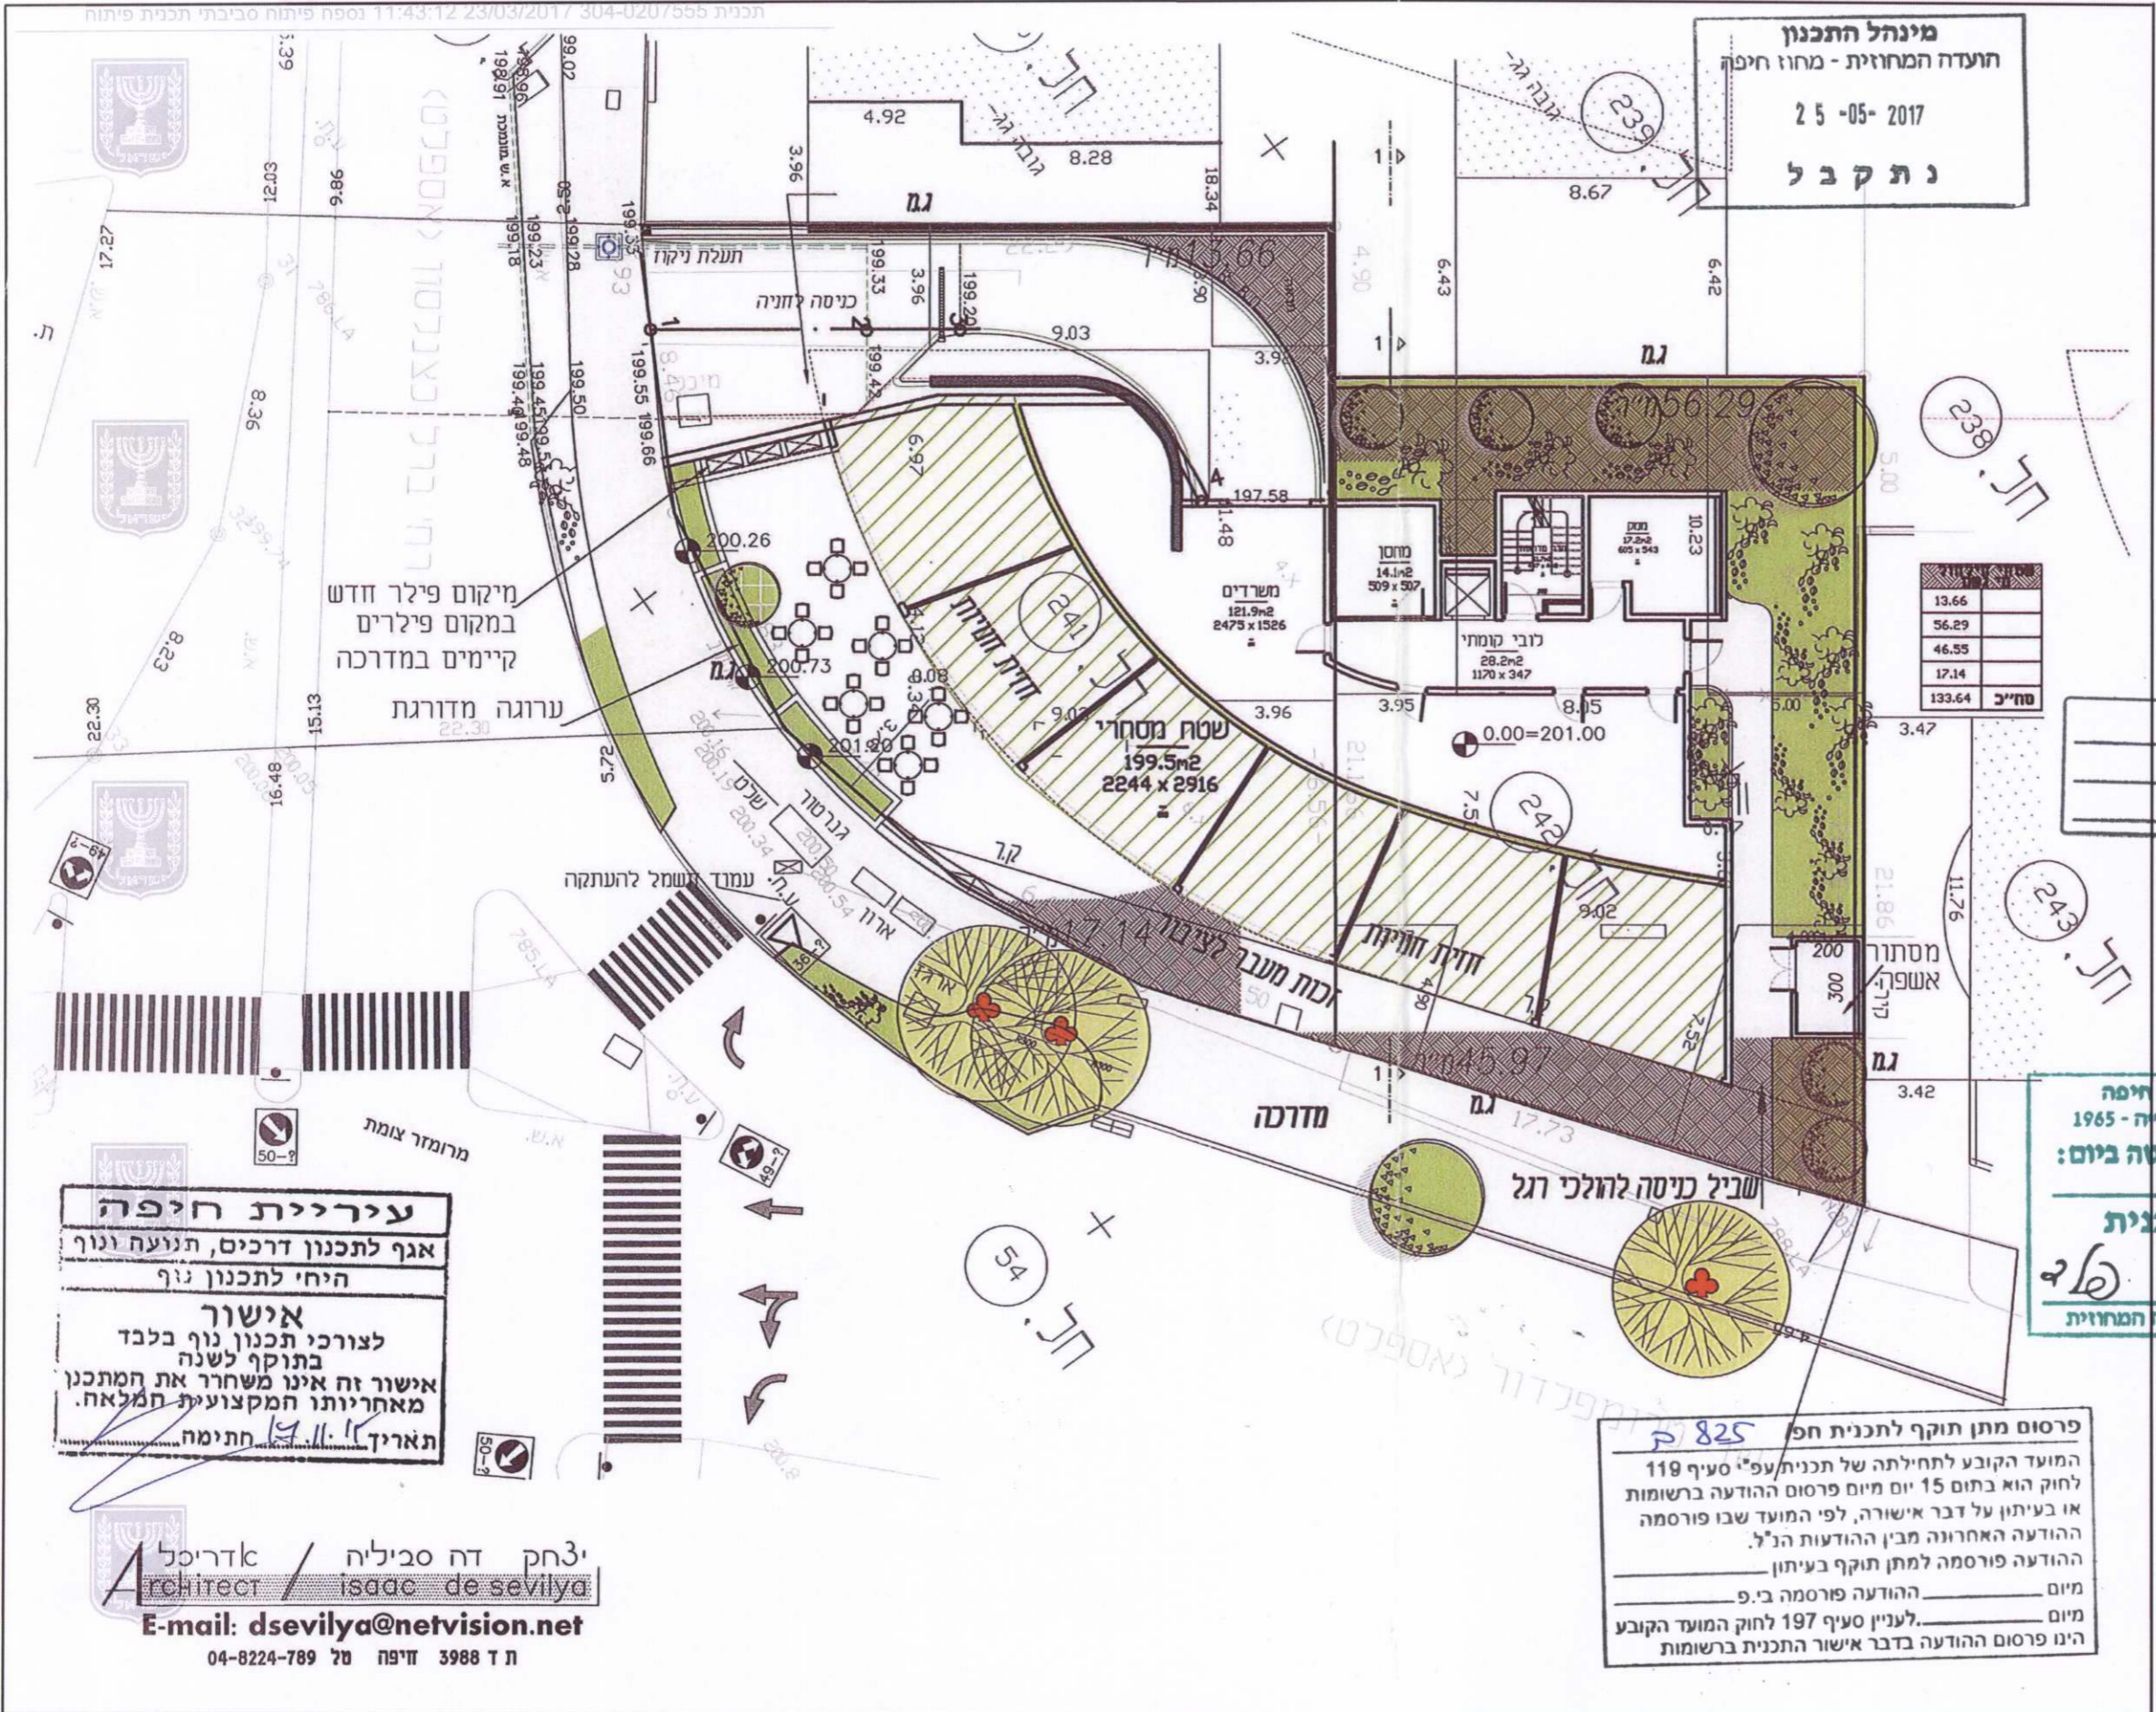

חוק התכנון והבנייה, התשכ"ה - 1965
תכנית מתאר מקומית

מס' 304-0207555

חפ"ל 825 ב- מתחם מגורים בפנות רחובות טרומפלדור וברל, נו"ש

תכנית פיתוח מנחה גליון 1 מתוך 1

מחוז	חיפה
מרחב תכנון מקומי	חיפה
רשות מקומית	חיפה
ישוב	חיפה
תאריך	22/03/2017

שם הנספח	קנ"מ
תכנית פיתוח	1 : 200
תרשים נוסף	-
תרשים נוסף	-
תרשים נוסף	-
תמונה נוספת	-

חודעה על אישור תכנית מס' פורסמה בילקוט הפרסומים מס' ביום

אישורים

הפקדה	מתן תוקף
<p>הועדה המקומית לתכנון ובניה - חיפה</p> <p>תכנית ת.מ. מס' חפ"ל 825 ב- הומלץ להפקדה</p> <p>בשיבת ח - 21 ב - 26.11.2014</p> <p>יושב ראש הועדה: <i>ד"ר אריאל</i></p> <p>מנהל העיר: <i>ד"ר אריאל</i></p>	
<p>פרסום תכנית חפ"ל 825 ב</p> <p>המועד הקובע לתחילתה של תכנית עפ"י סעיף 119 לחוק הוא בתום 15 יום מיום פרסום ההודעה ברשומות או בעיתון על דבר אישורה, לפי המועד שבו פורסמה ההודעה האחרונה מבין ההודעות הנ"ל.</p> <p>ההודעה פורסמה למתן תוקף בעיתון _____ מיום _____</p> <p>ההודעה פורסמה ב.פ. _____ מיום _____ לעניין סעיף 197 לחוק המועד הקובע הינו פרסום ההודעה בדבר אישור התכנית ברשומות</p>	

מינהל התכנון - מחוז חיפה
חוק התכנון והבנייה, תשכ"ה - 1965
הועדה המחוזית המליטה ביום: 8.3.17
לאשר את התכנית
תאריך: 6.6.17
ע"י יו"ר הועדה המחוזית: *אריאל*

עיריית חיפה
אגף לתכנון דרכים, תנועה ונוף
היחיד לתכנון נוף
אישור
לצורכי תכנון נוף בלבד
בתוקף לשנה
אישור זה אינו משחרר את המתכנן מאחריותו המקצועית חמלאח.
תאריך: 19.11.17 חתימה: _____

יזחק דה סביליה / אדריכל
Architect / isaac de sevilya
E-mail: dsevilya@netvision.net
ת ד 3988 חיפה טל 04-8224-789