

# נספח בינוי

מס' 354-0304824

שם התכנית:

הגדלת אחוזי בניה ומס יחידות דיור  
 בתא מס 101 בחלק מחלקה 27 בגוש 8759


## נספח בינוי

מחייב	תחולה
	תיאור
18/05/2016	תאריך עריכת הנספח
קנ"מ	רשימת התרשימים
250	תרשים המגרש
250	תכניות וחזיתות
250	חתיכים


## שמות ודתימות:

עורך הנספח	שם:	סלים קטאוי
	תאריך:	


חתימה:  
 050665481  
 21565

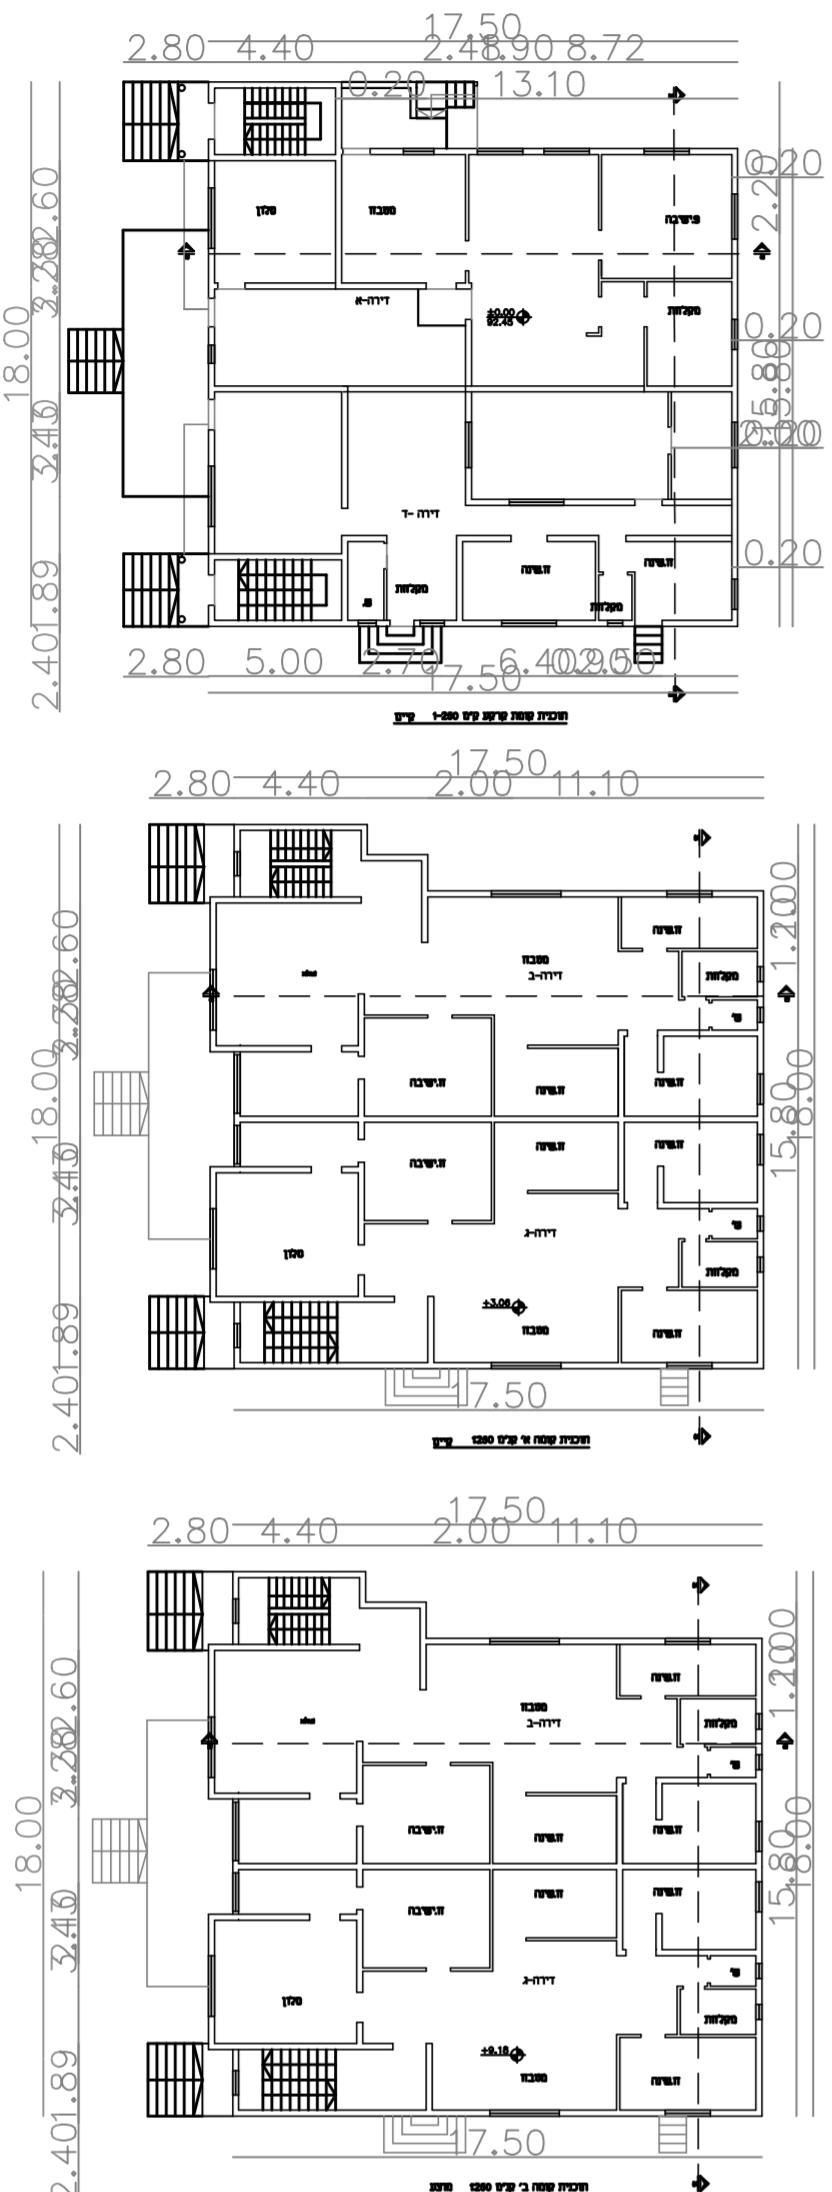


שטח בנויה (מ"ר)	תקן חנייה פרטי	זרדוש מתוכנן פרטי	שימוש
2 דירות טיפ 260 מ"ר	דירה א'	2	מגורים קני מרקע
בניה קיימת לפי חותך	דירה ב'	3	מגורים קני א'
2 דירות טיפ 296 מ"ר	דירה ג'	3	מגורים קני ב'
בניה קיימת לפי חותך	דירה ד'	3	מגורים קני ג'
2 דירות טיפ 296 מ"ר	דירה ו'	8	מגורים קני ד'
בניה מוצעת			
6 דירות עד 150 מ"ר		8	מחייב
שטח עקרי לדירה			

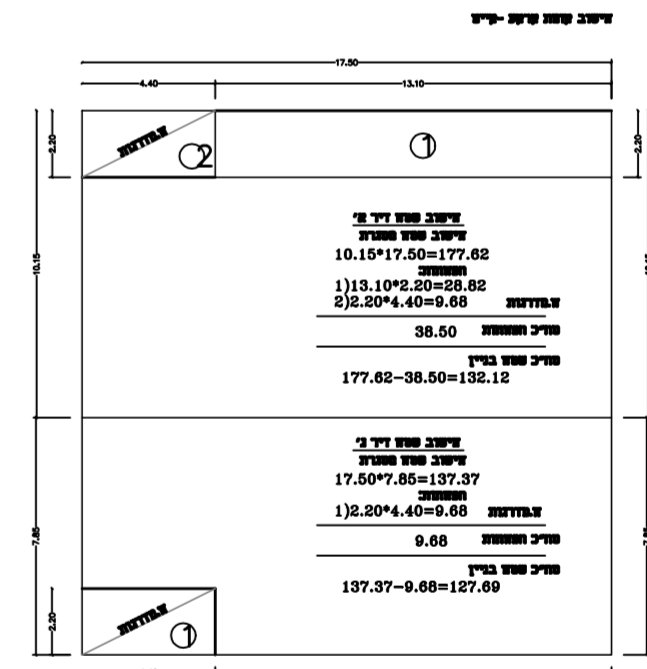

חישוב שטח דירה א'-ב'  
 132.12+127.69=259.81

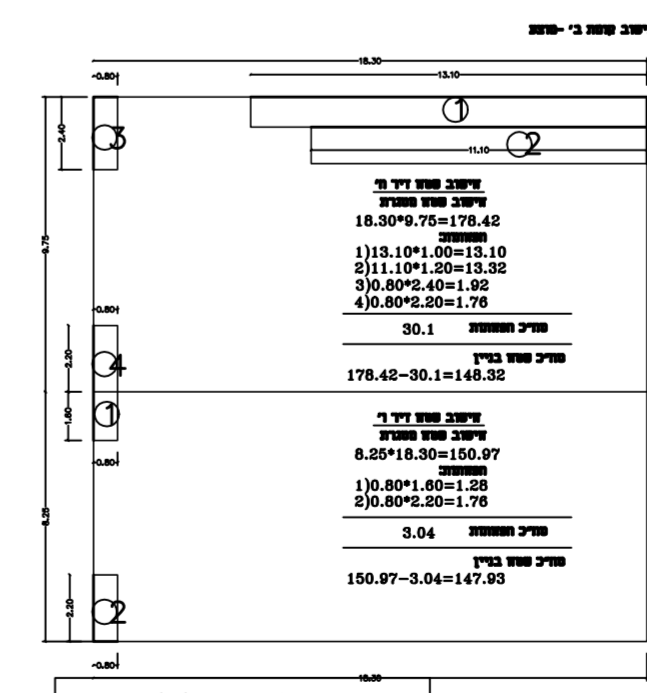

חישוב שטח דירה ה'-ג'  
 148.32+147.93=296.25

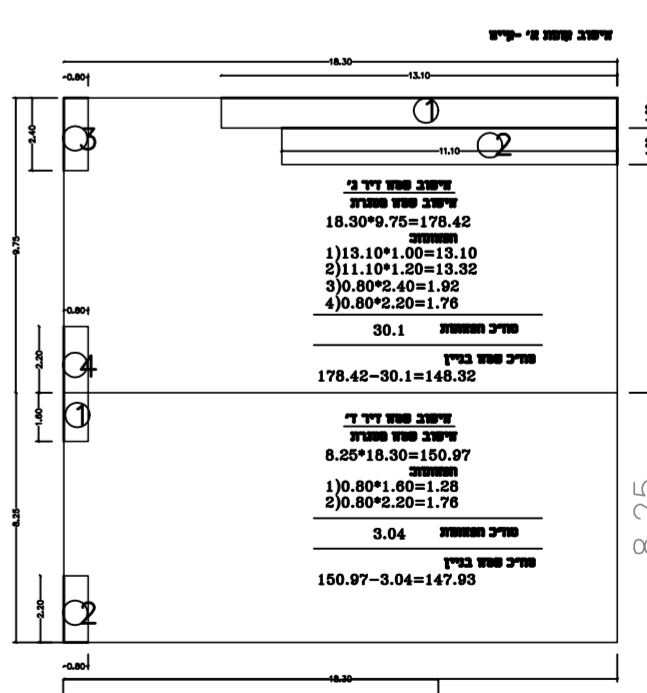

חישוב שטח דירה ג'-ד'  
 148.32+147.93=296.25

