


תרשים התמצאות קנ"מ 1:5000

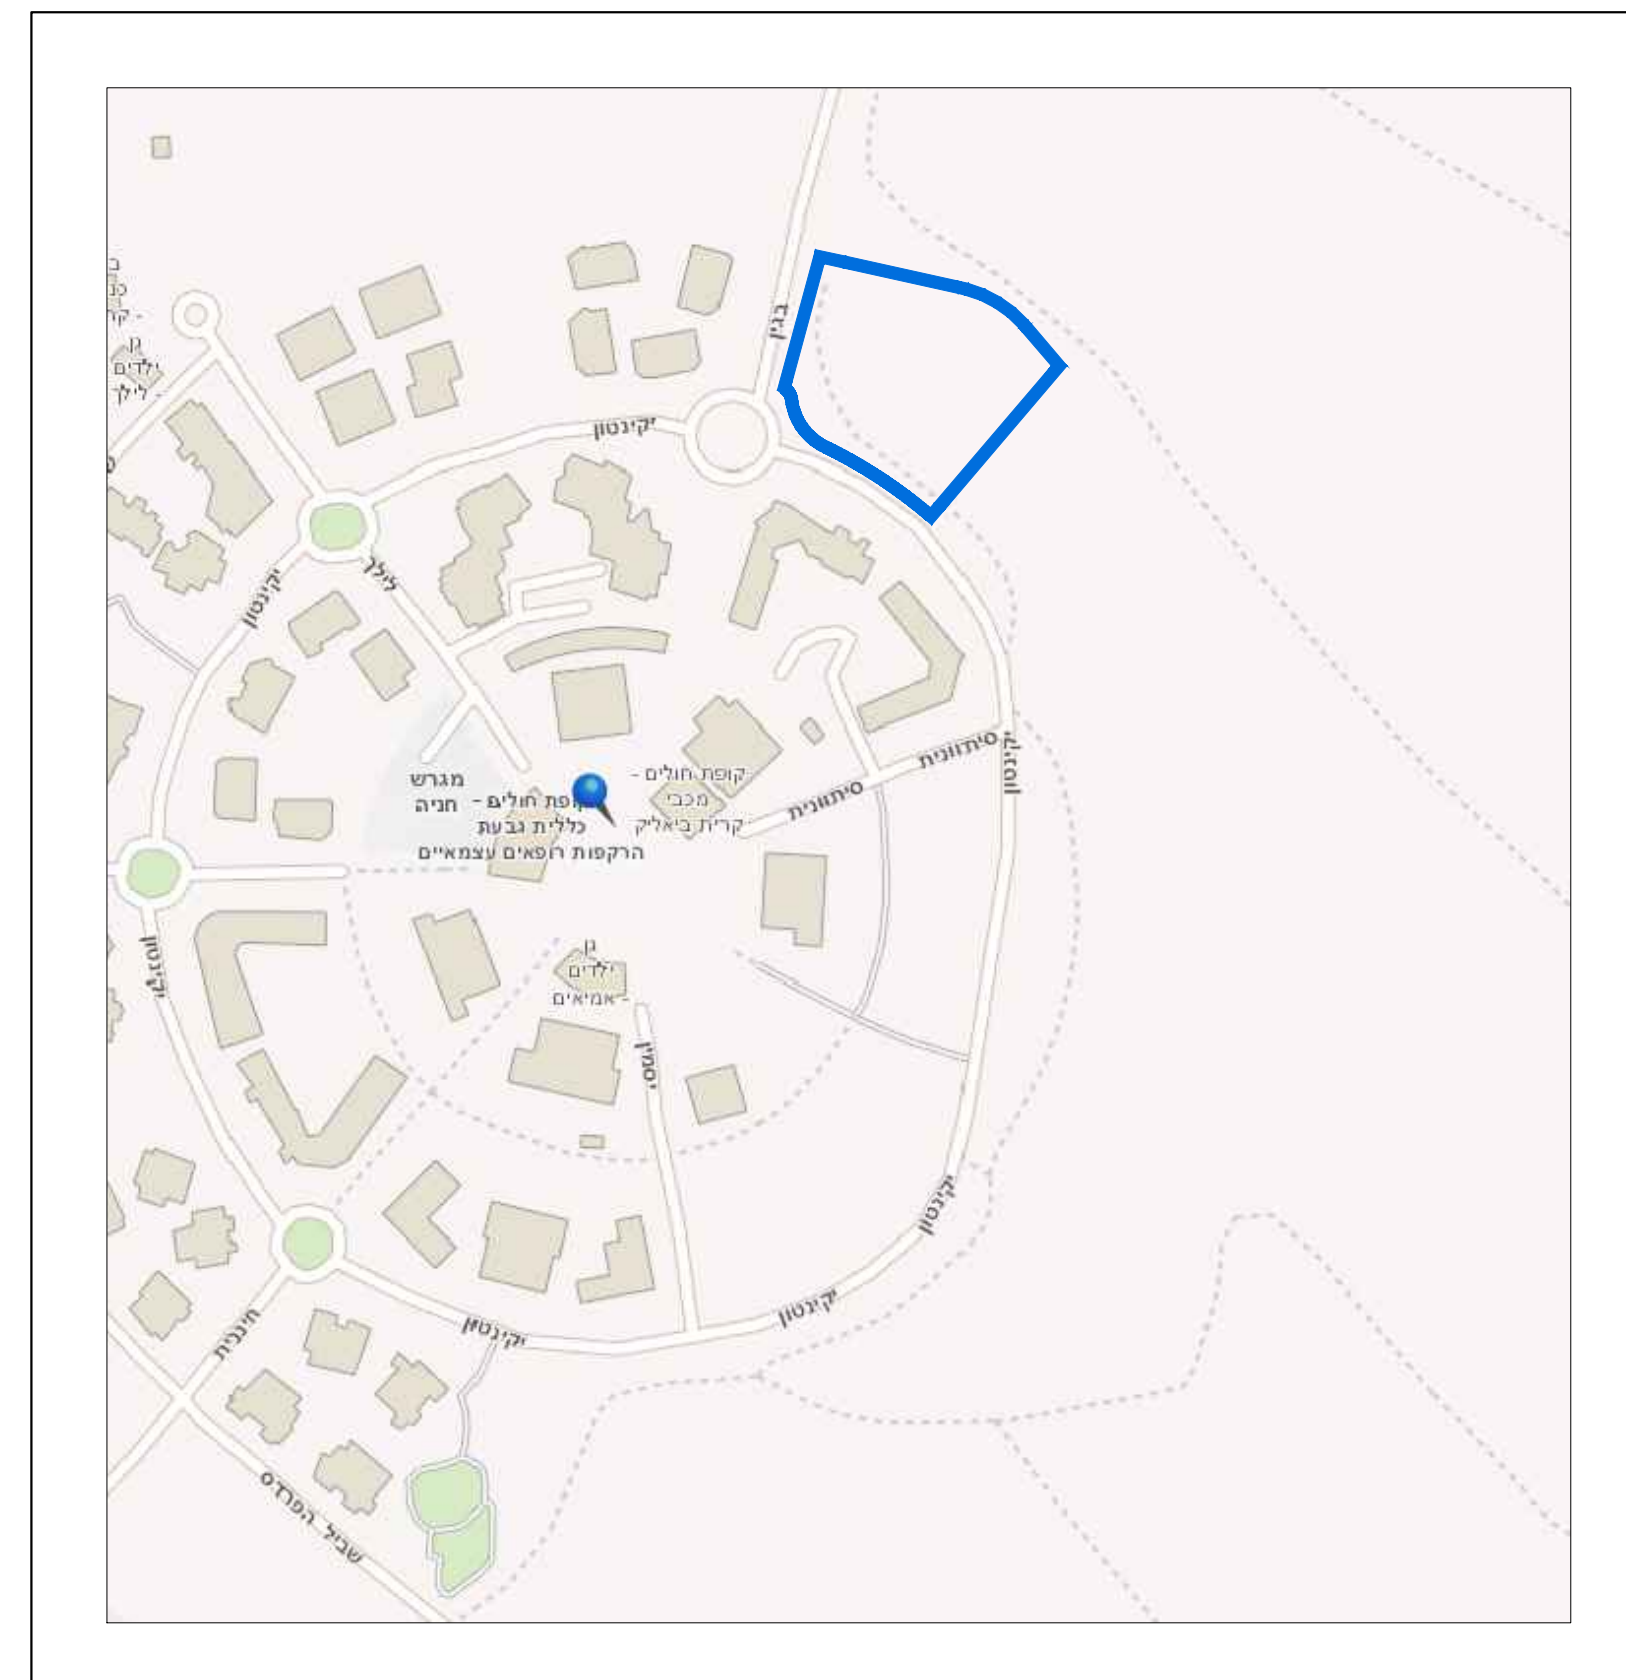

תרשים סביבה קנ"מ 1:2500

תכנית מס' : 352-0426502

**הוספת שטחי בנייה במגרש 3.3 (201)
 בגבעת הרקפות בקריית ביאליק**

נספח תנועה

שמות :

מגיש התכנית ספיט בניה ויוזמת בע"מ

עורך התכנית גרונר ד"אל מהנדסים בע"מ

קנה מידה	1:500	תאריך	14.12.16
----------	-------	-------	----------

חתימות מוסדות התכנון :