




יחס לתכניות ארציות ומחוזיות	
נספח לתכנית מס' 353-0180117	
אזור תעסוקה פרדים צפון	
גליון 1 מתוך 1	
תחולה	רקע
תיאור הנספח	תאריך עריכת
מחצב סטטוטורי 15.02.2017	
עורך הנספח	
שם: גל בר-זוטף	
תאריך: יעד אדריכליים מתכנני ערים ונוף	
חתימה: יעד אדריכליים ומתכנני ערים ונוף	

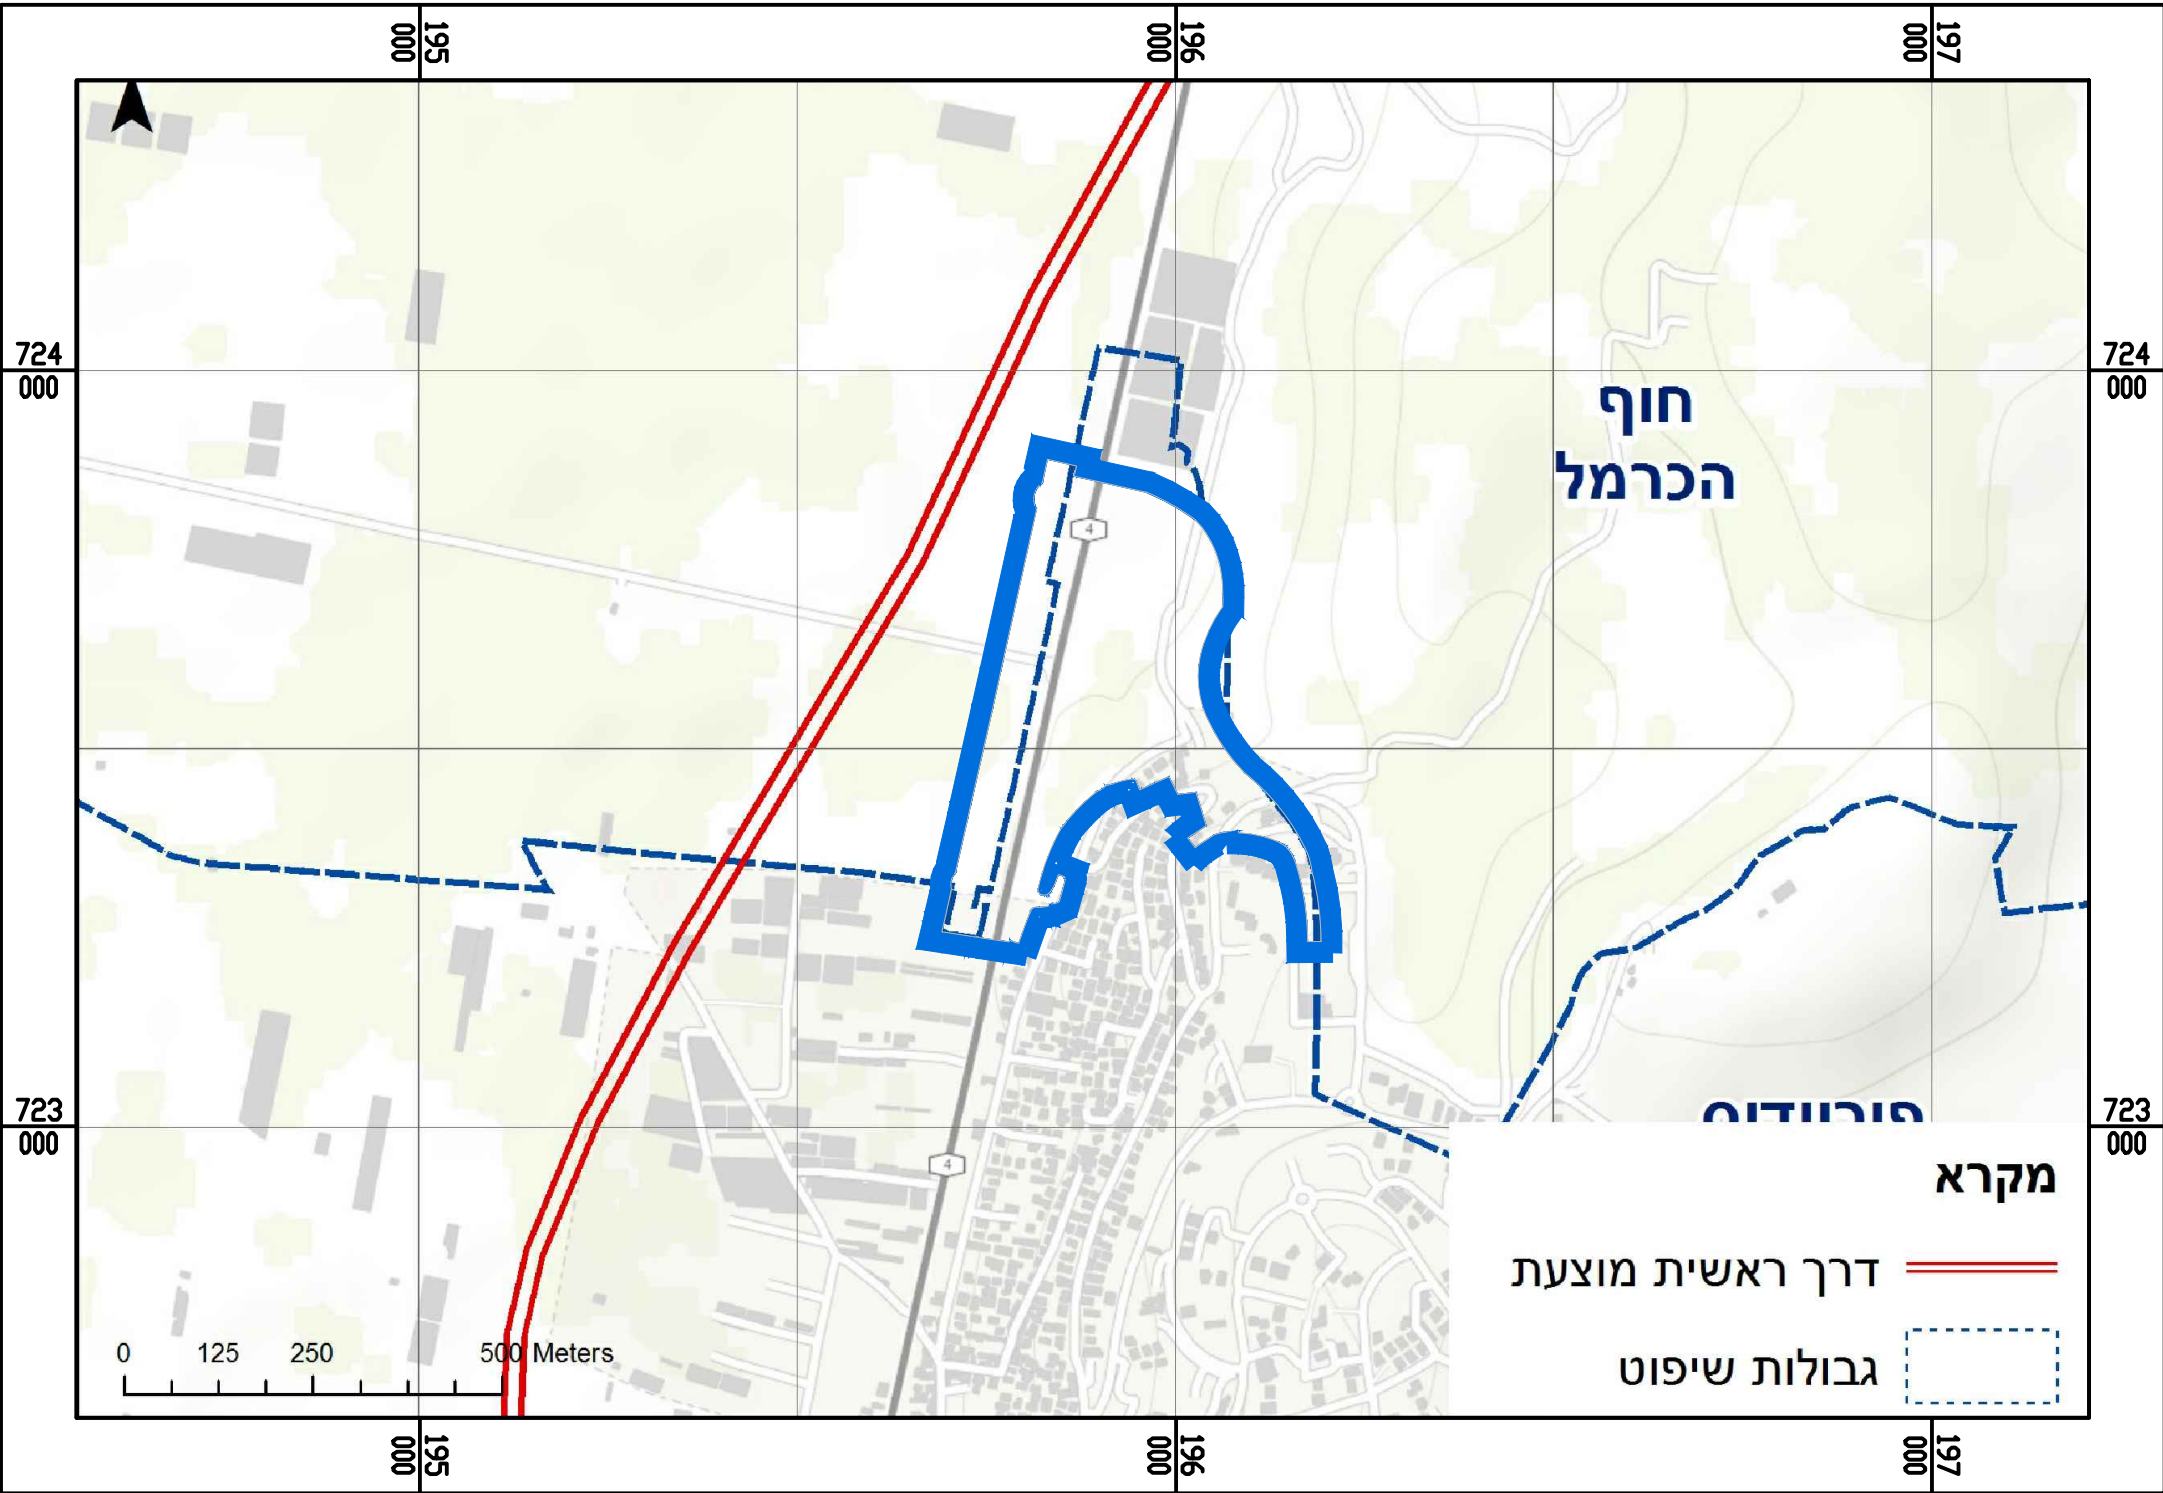


תמ"א 3 תיקון 78 קנ"מ: 1:10,000

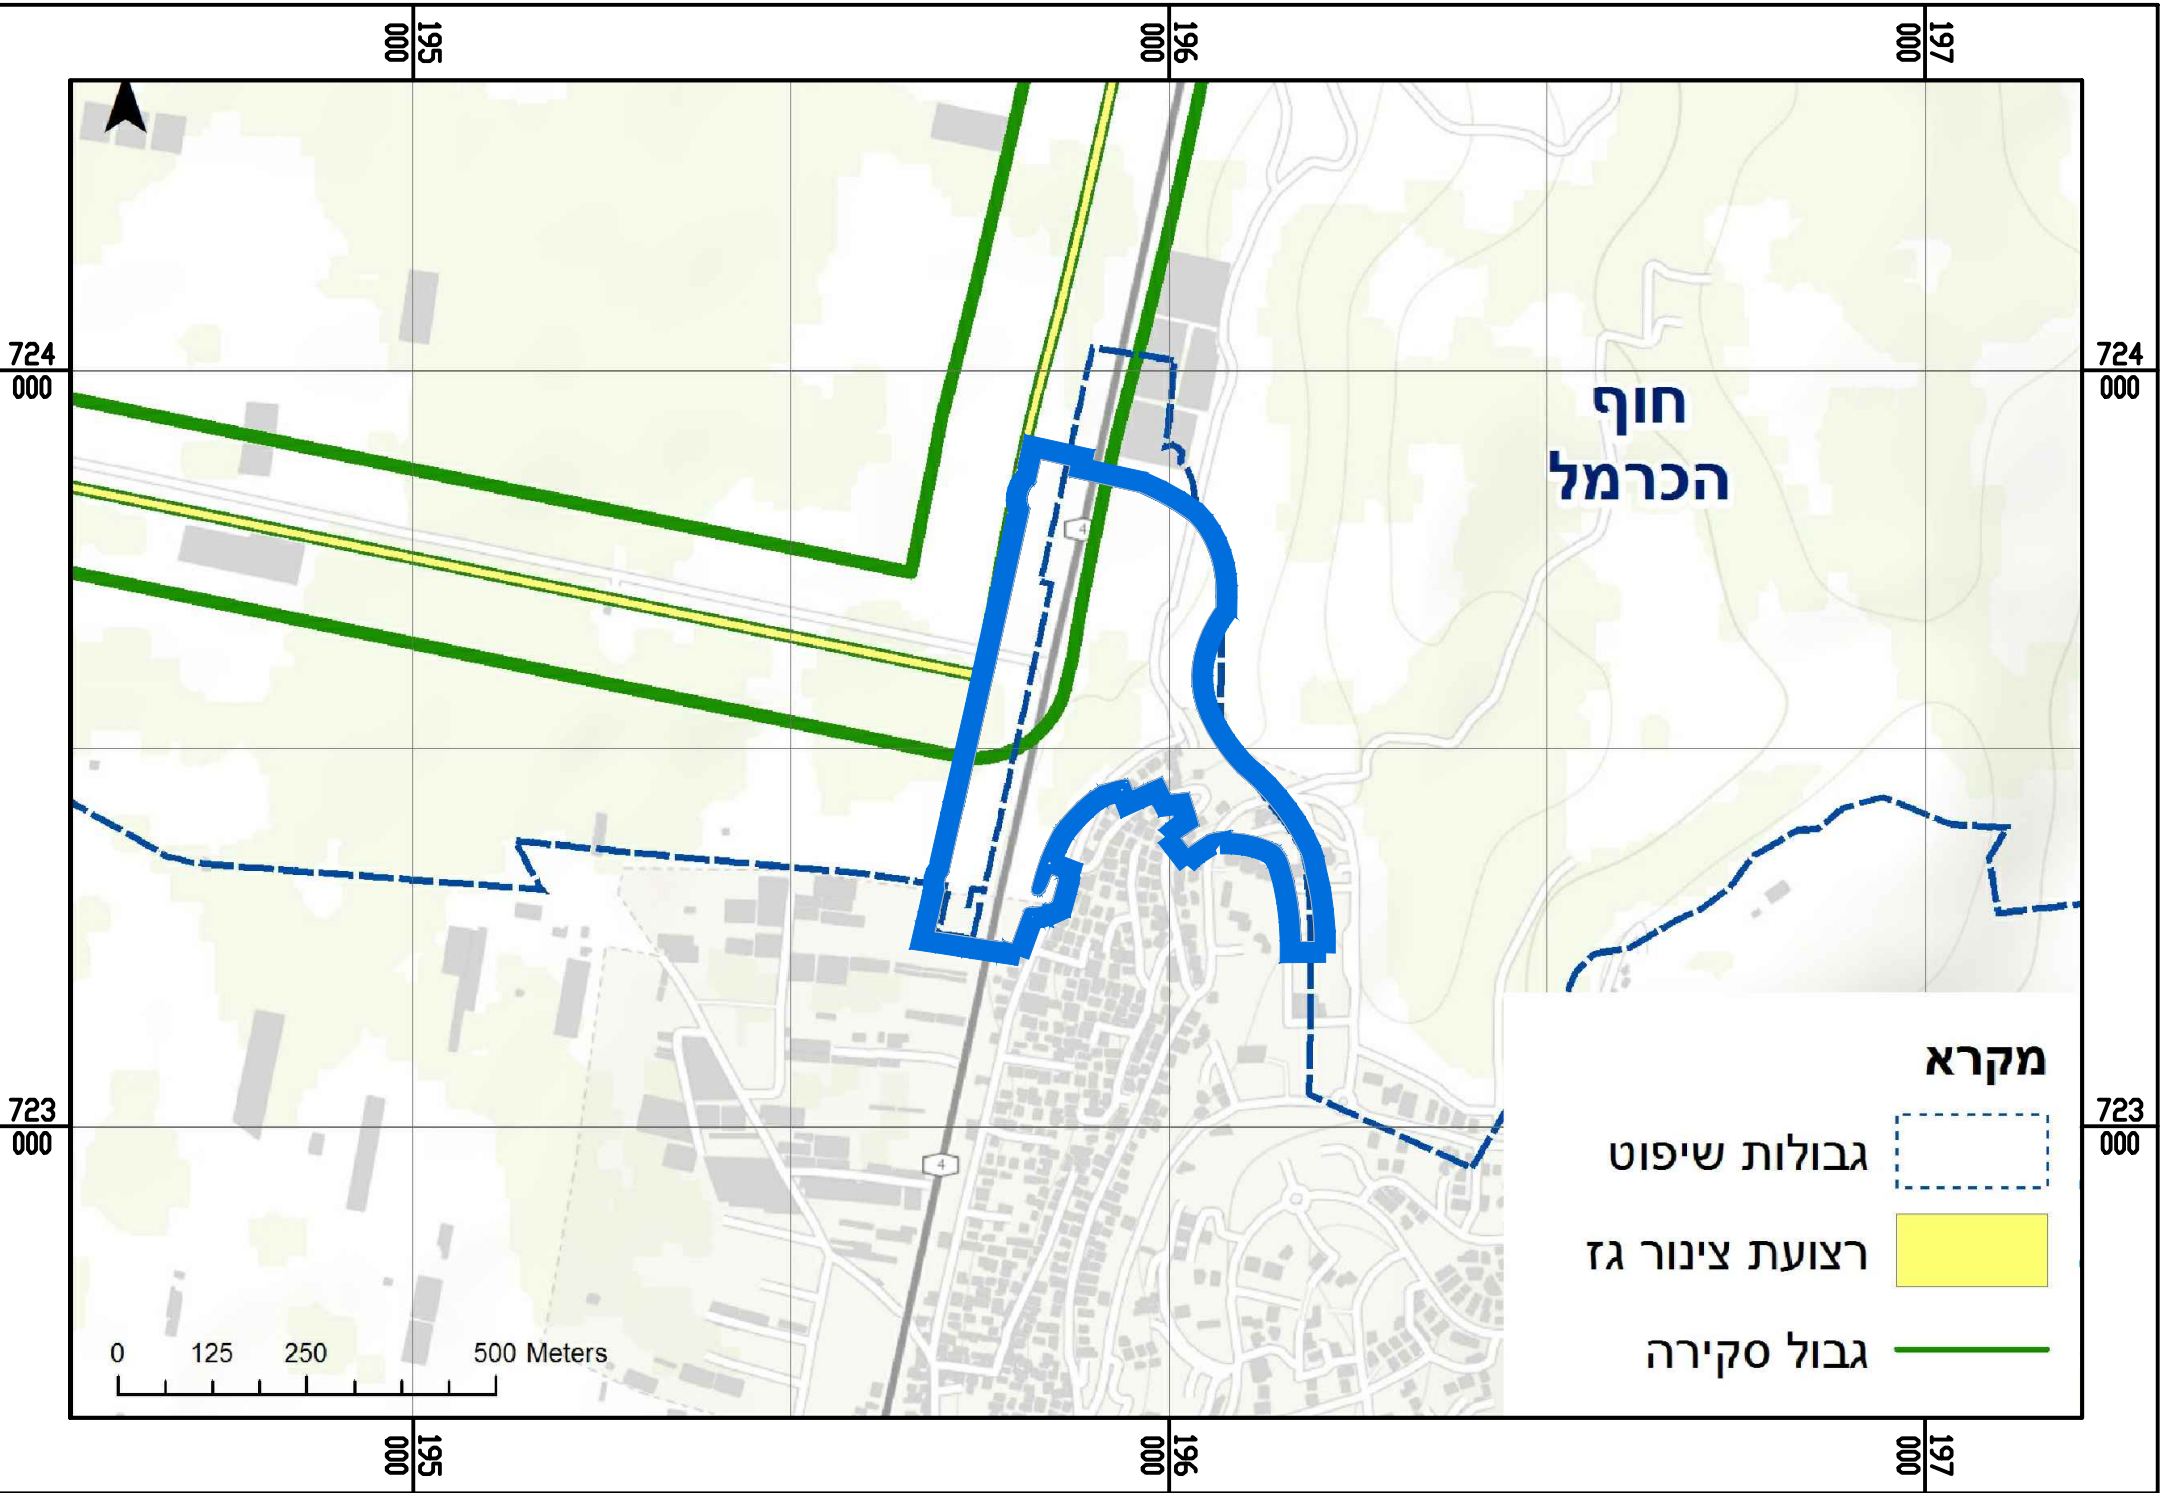


תמ"א 37 ג קנ"מ: 1:10,000

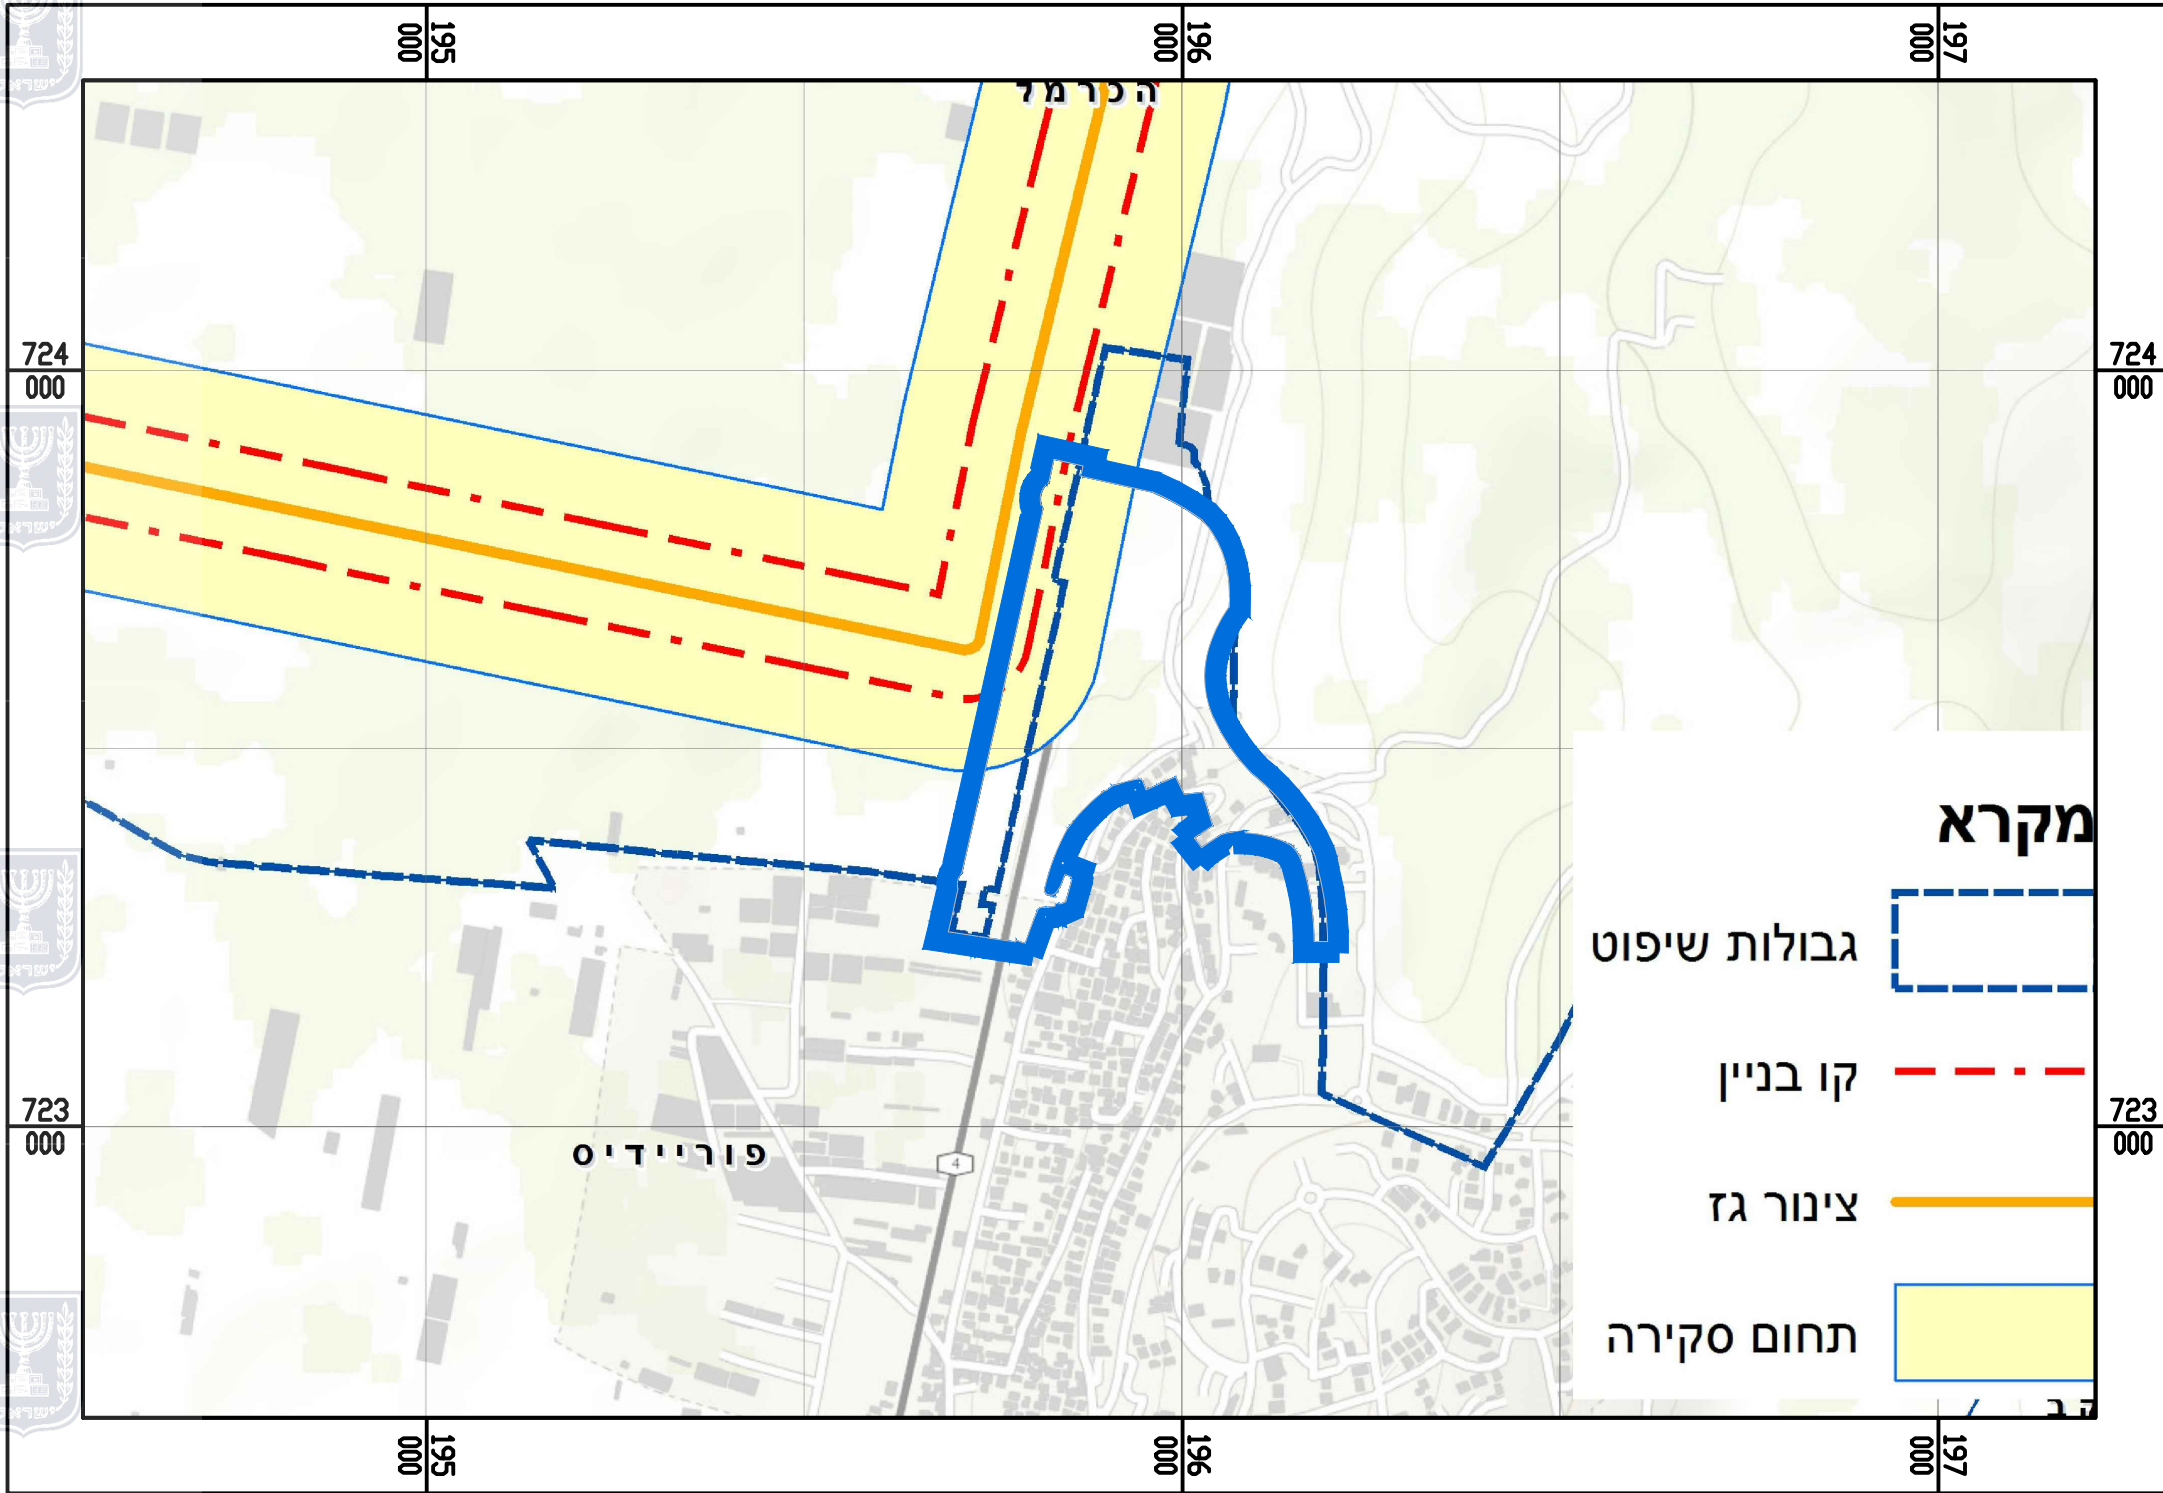


תמ"א 37 ח' קנ"מ: 1:10,000

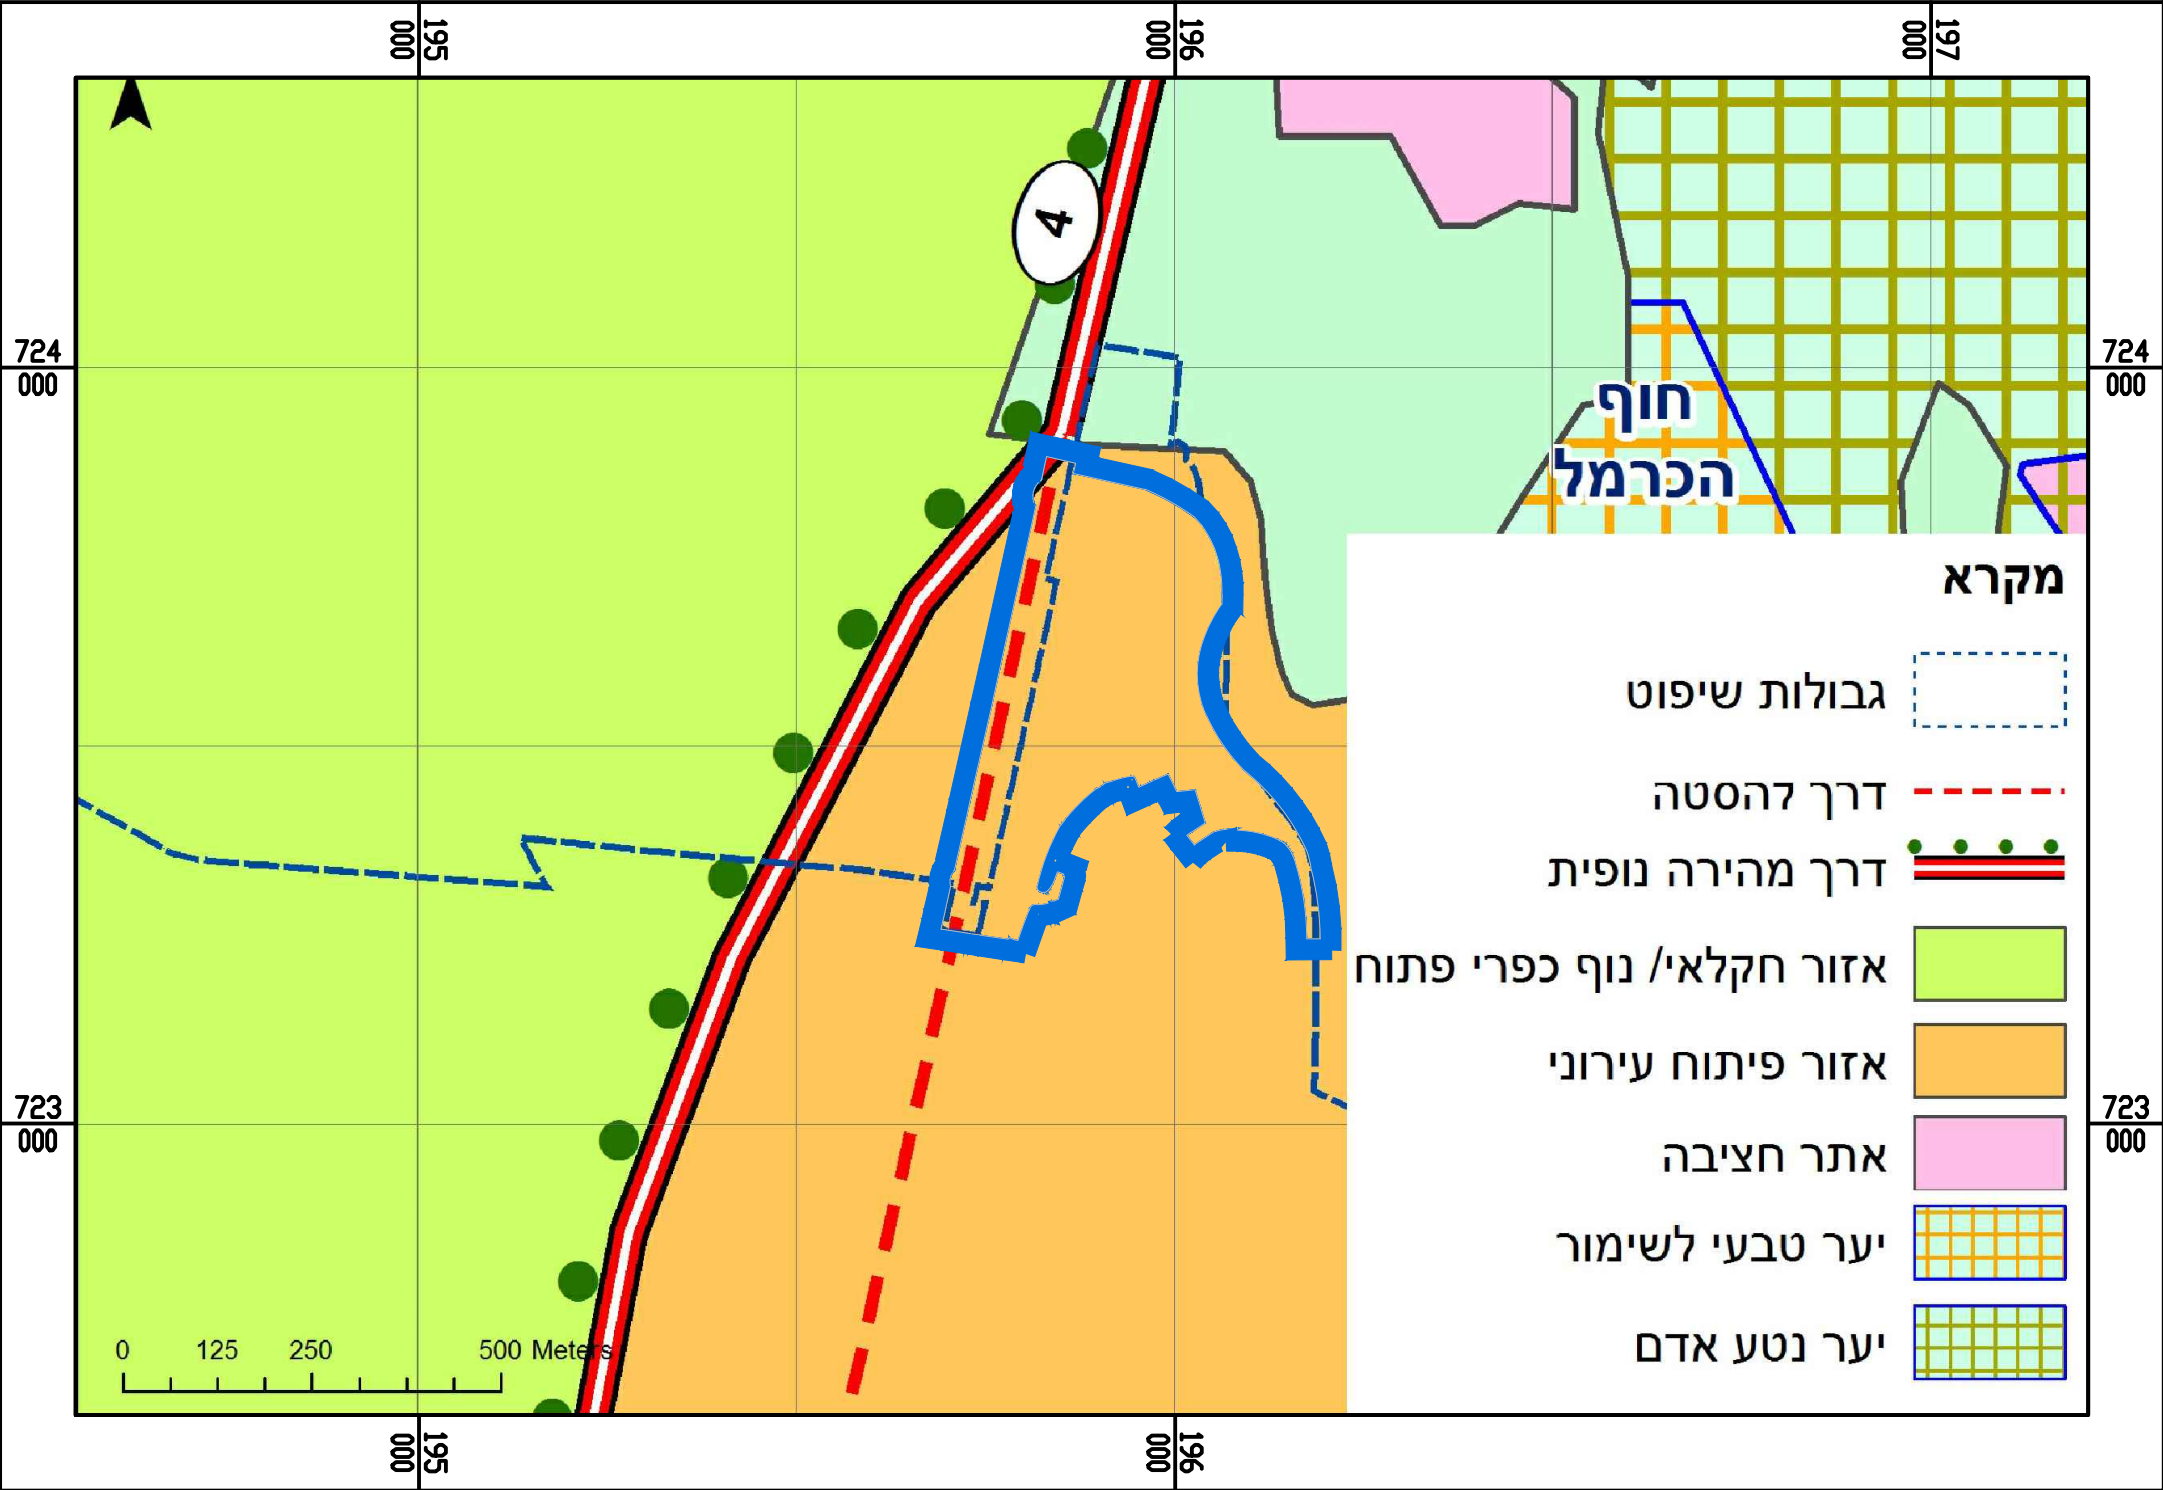

תמ"מ 6 יעודי קרקע קנ"מ: 1:10,000

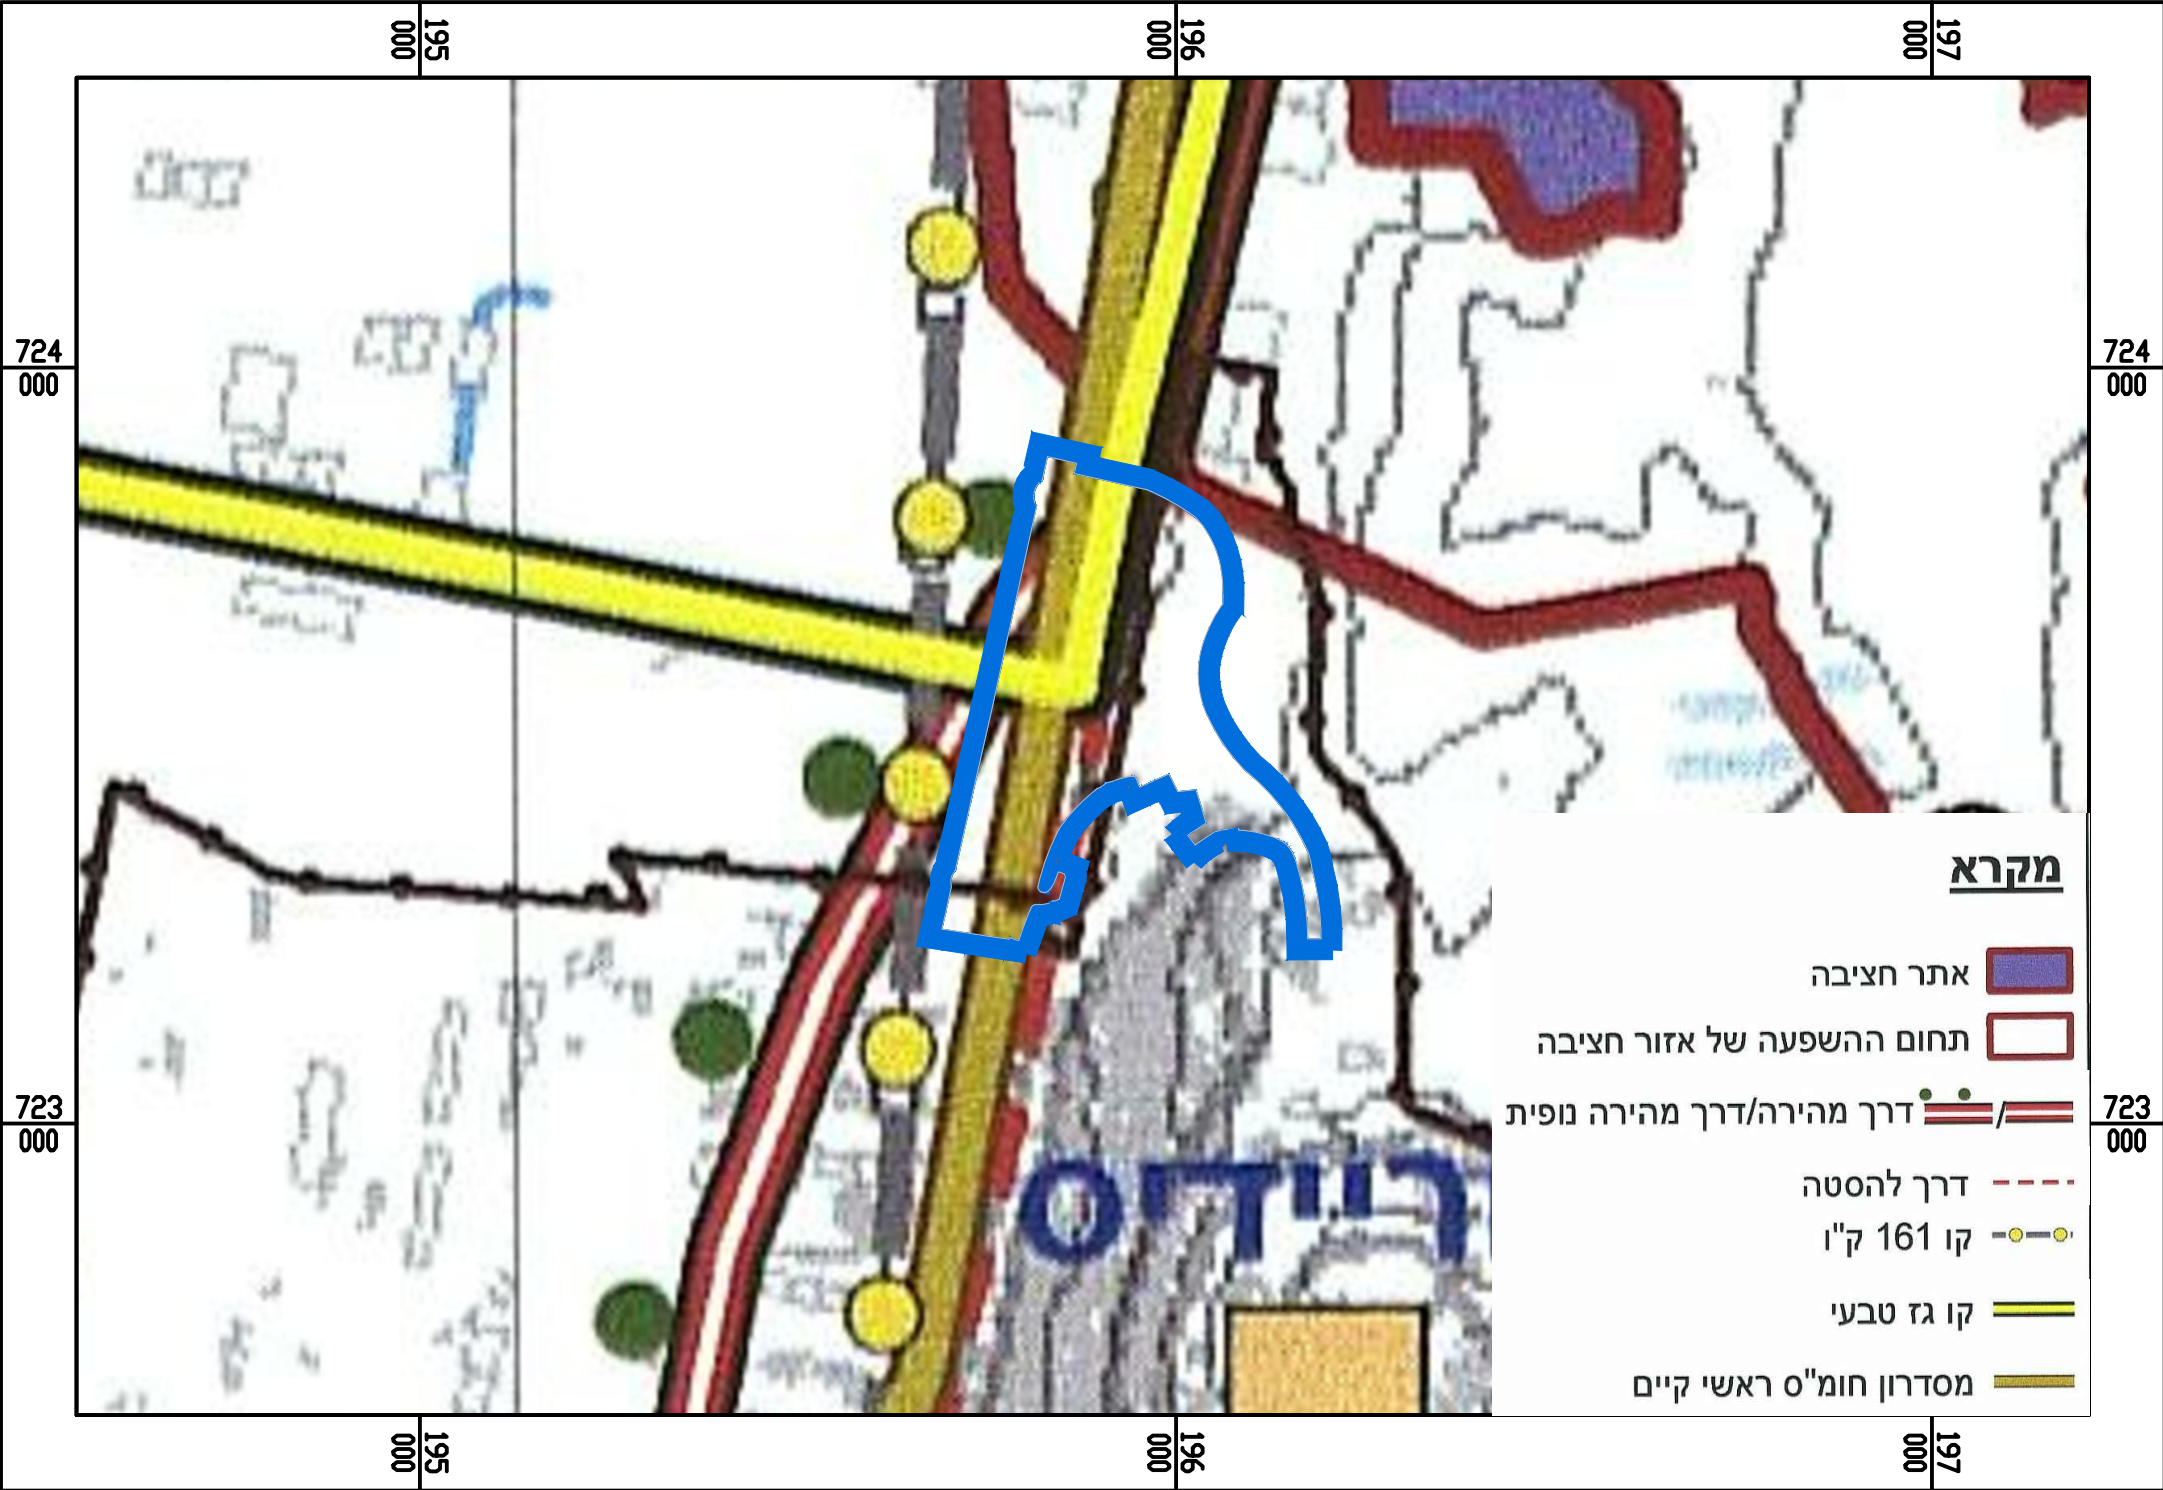


תמ"מ 6 תשתיות קנ"מ: 1:10,000

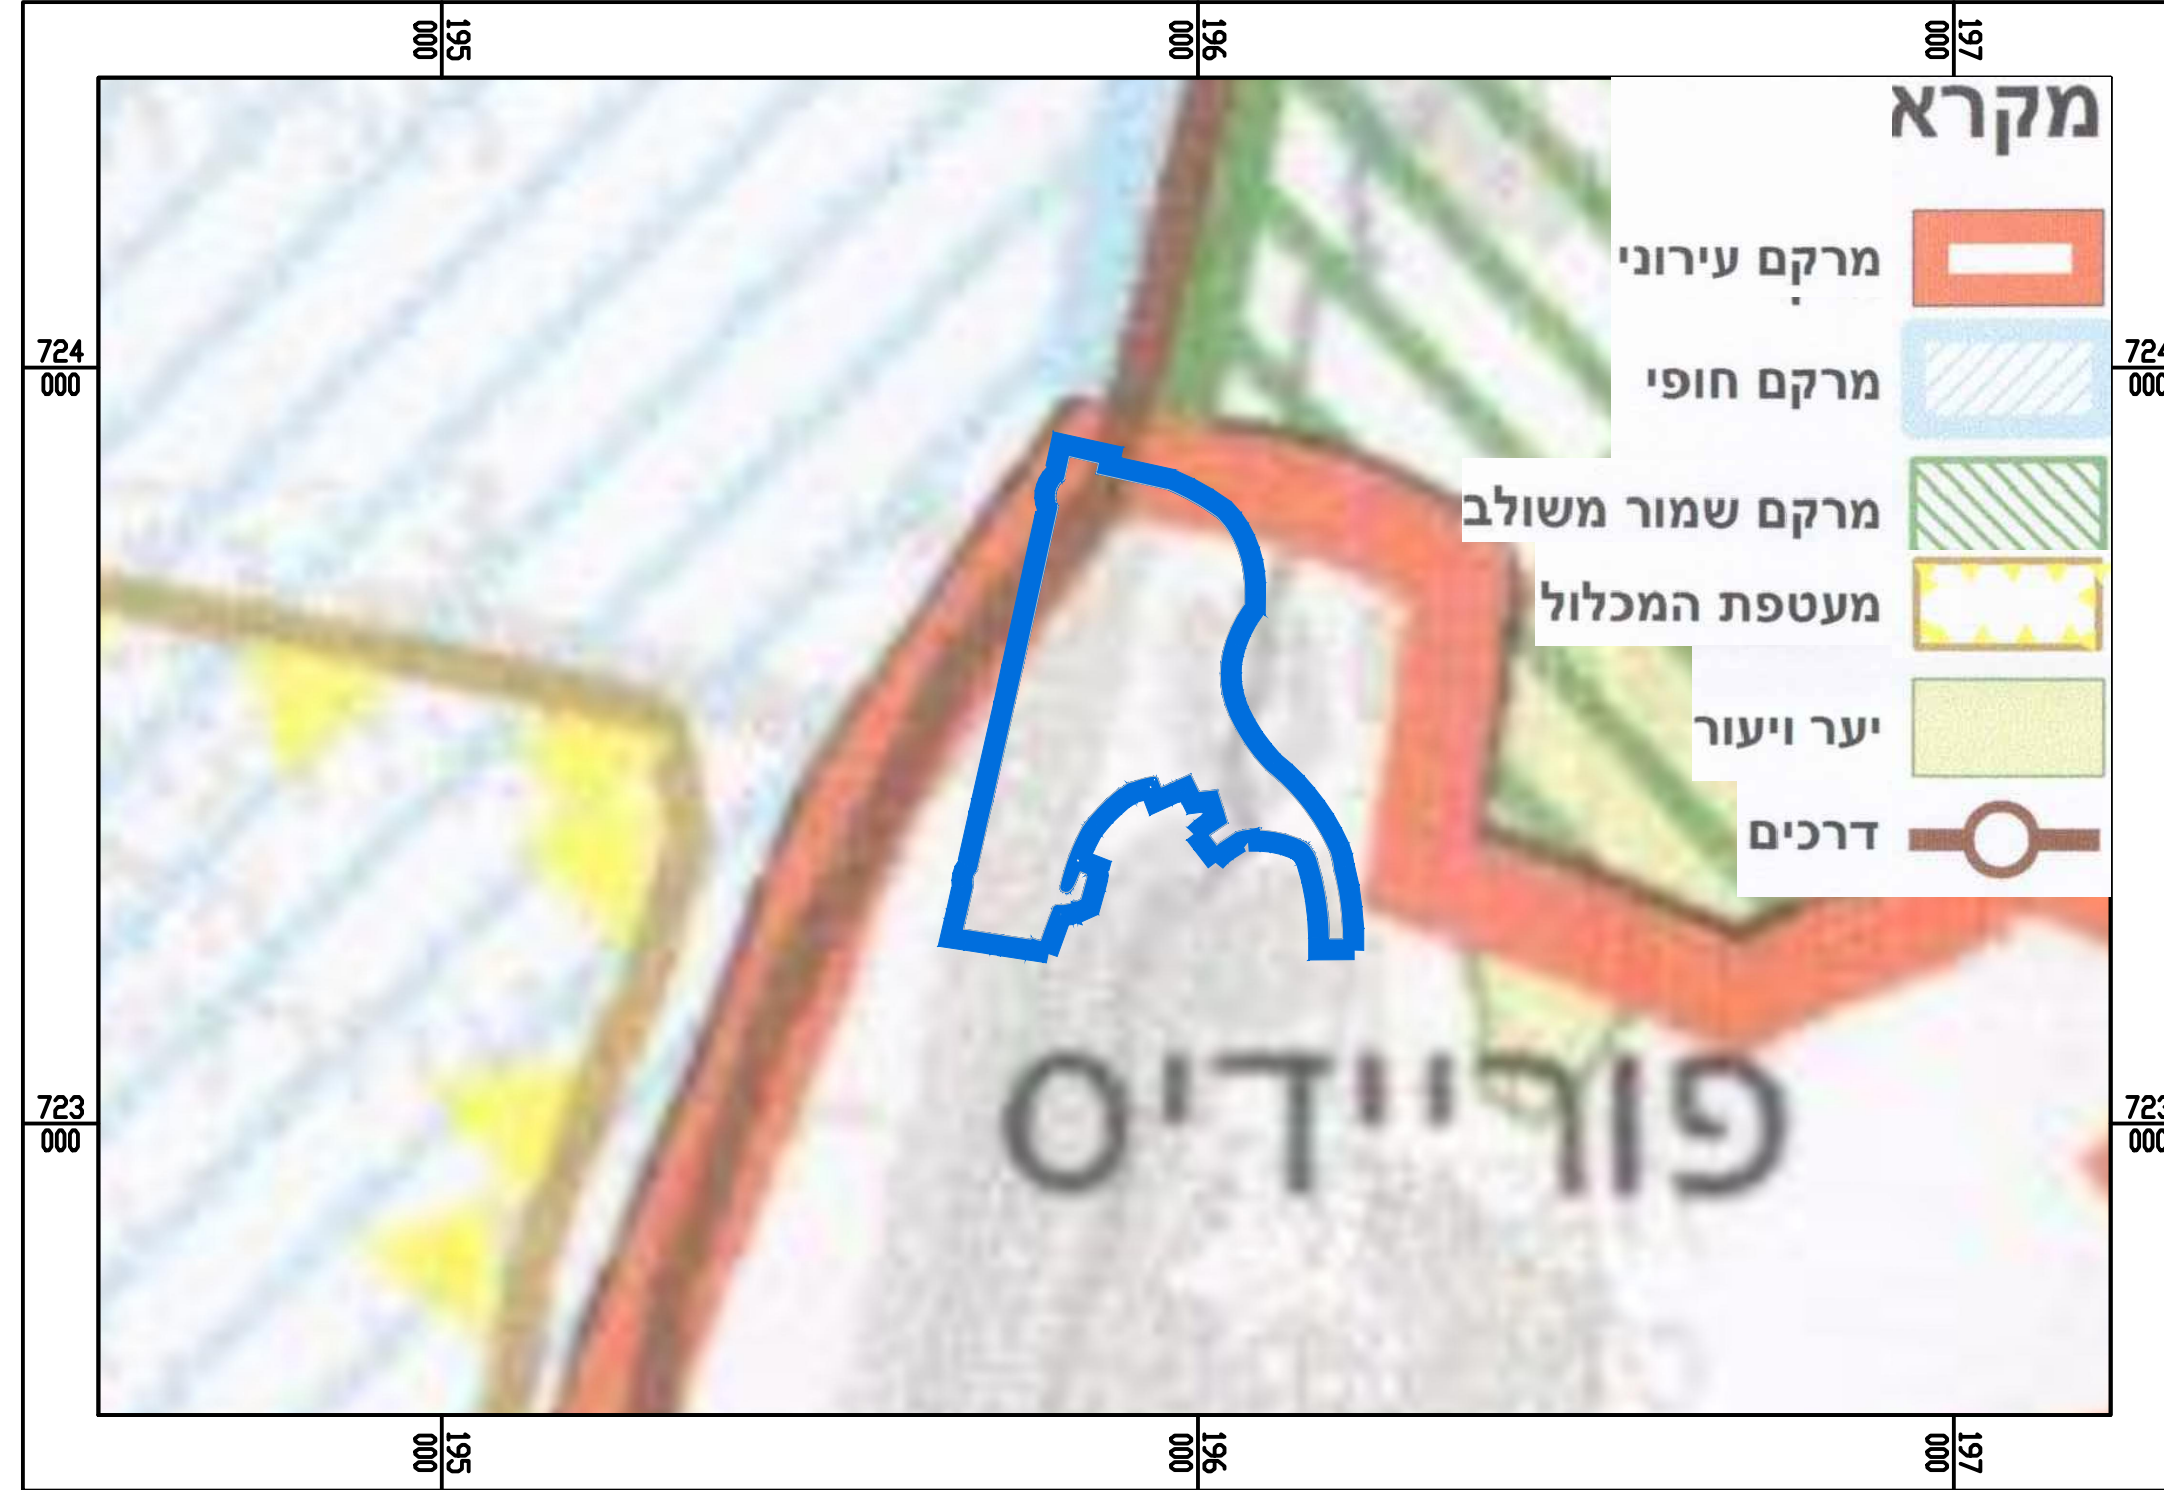


תמ"א 35 שינוי 1- מרקמים קנ"מ: 1:10,000




תמ"א 14 שינוי 3 קנ"מ: 1:10,000

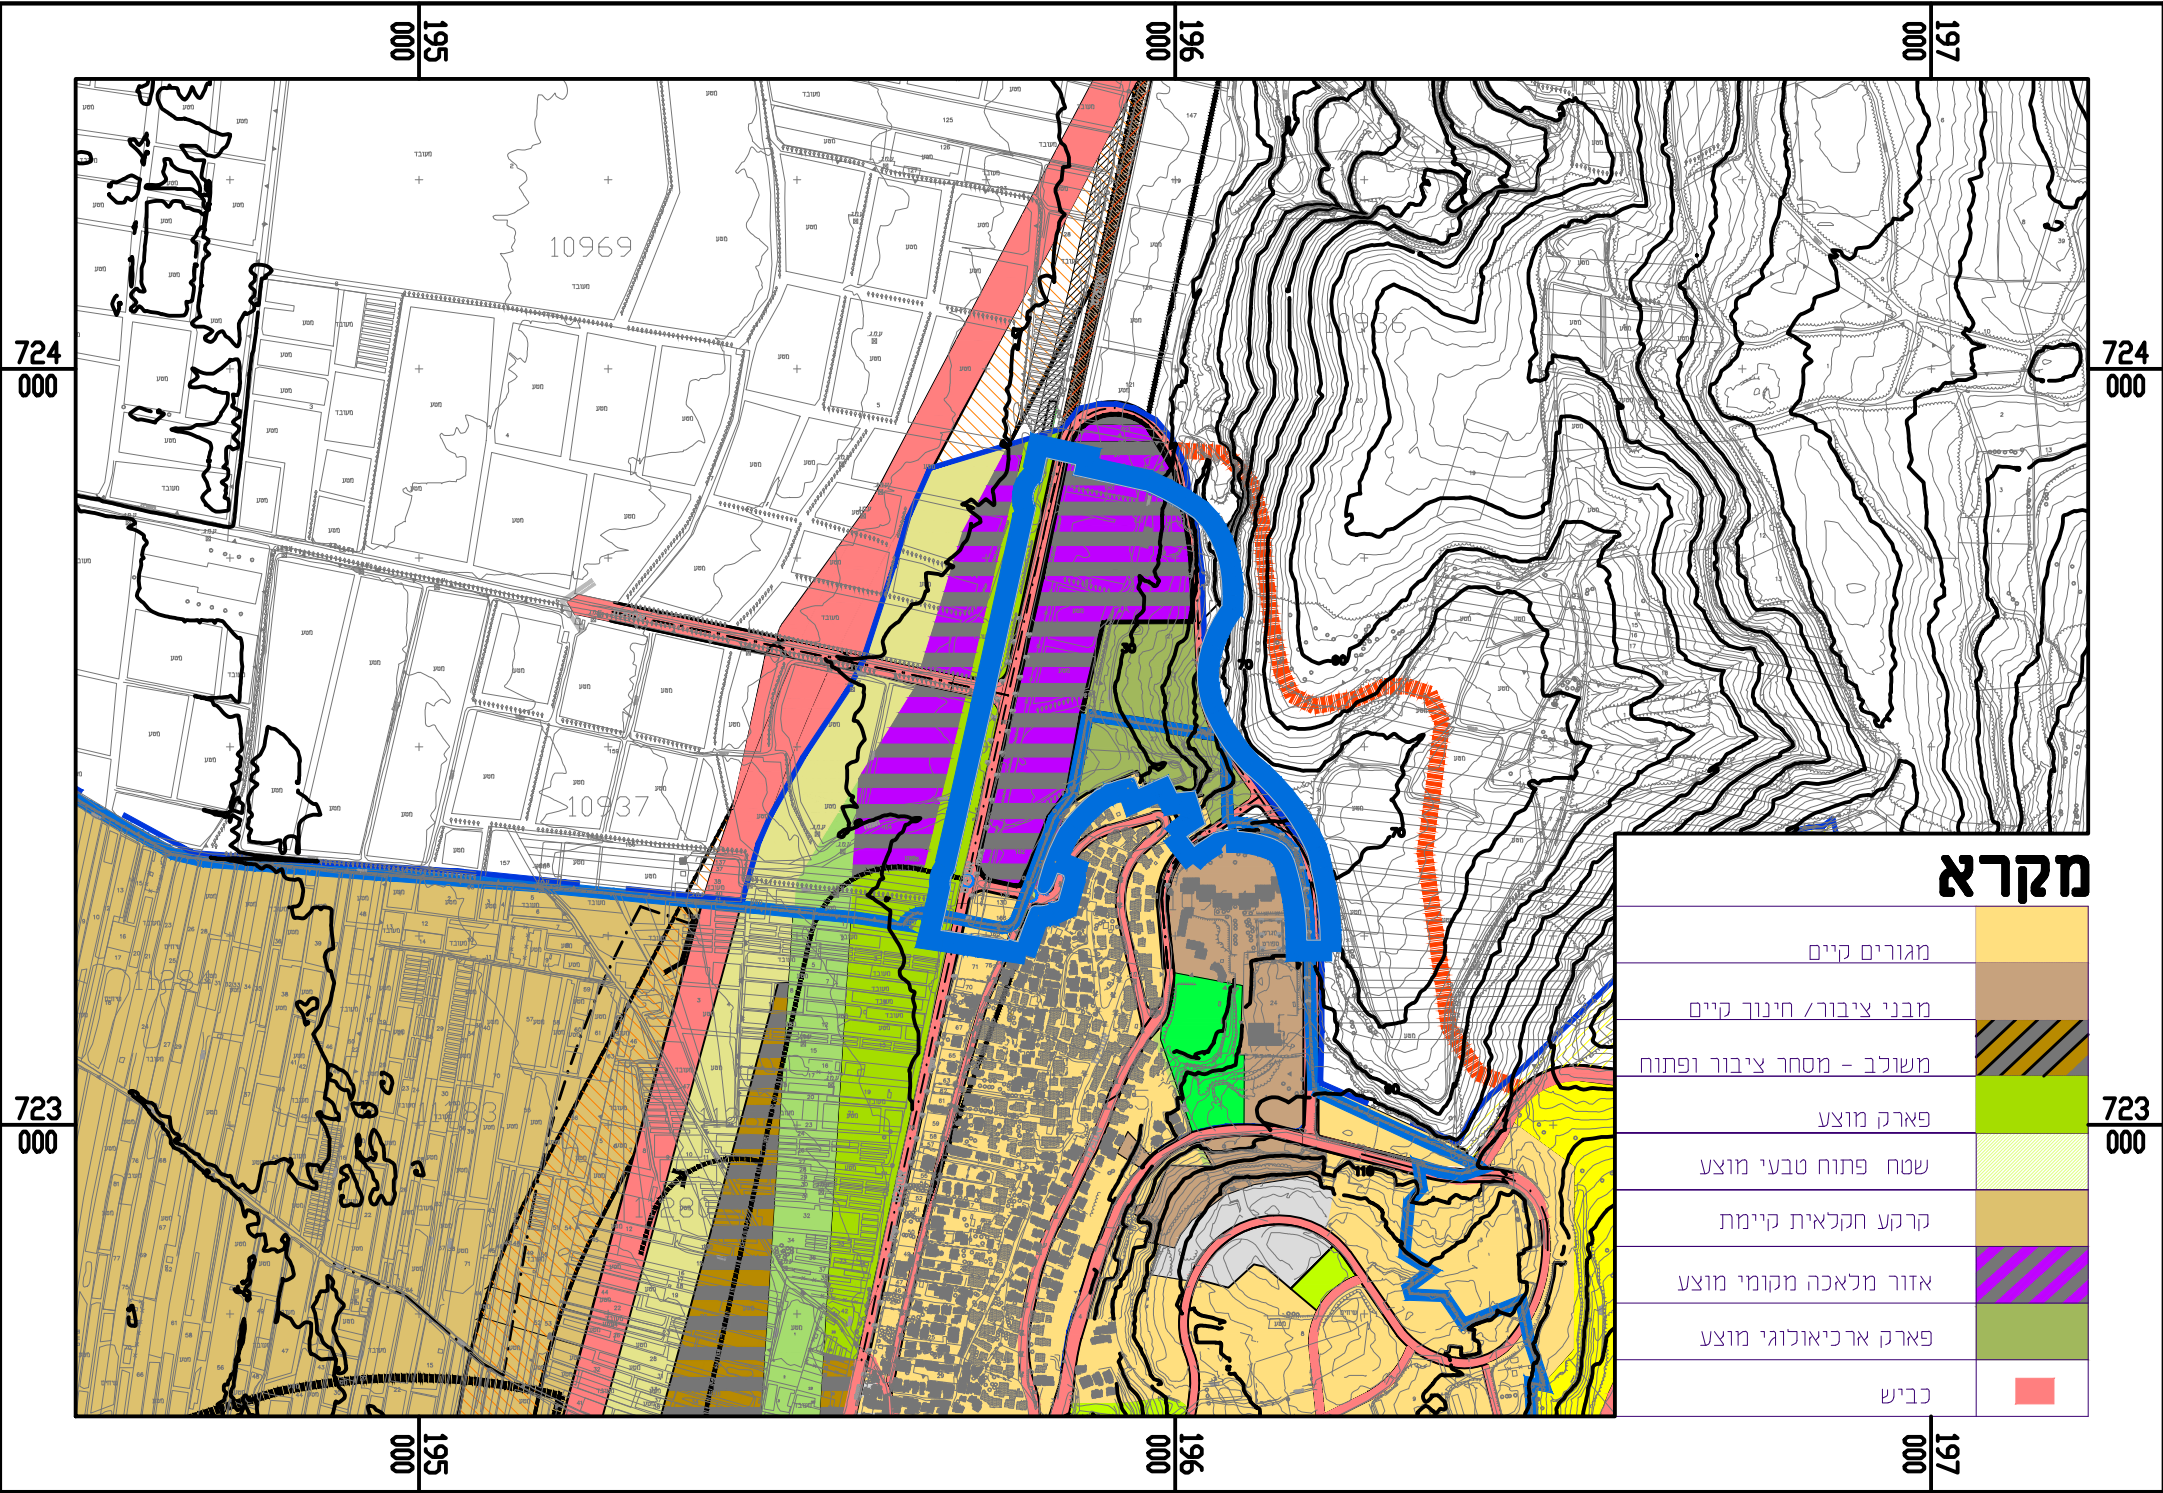


תכנית אב פרדים קנ"מ: 1:10,000

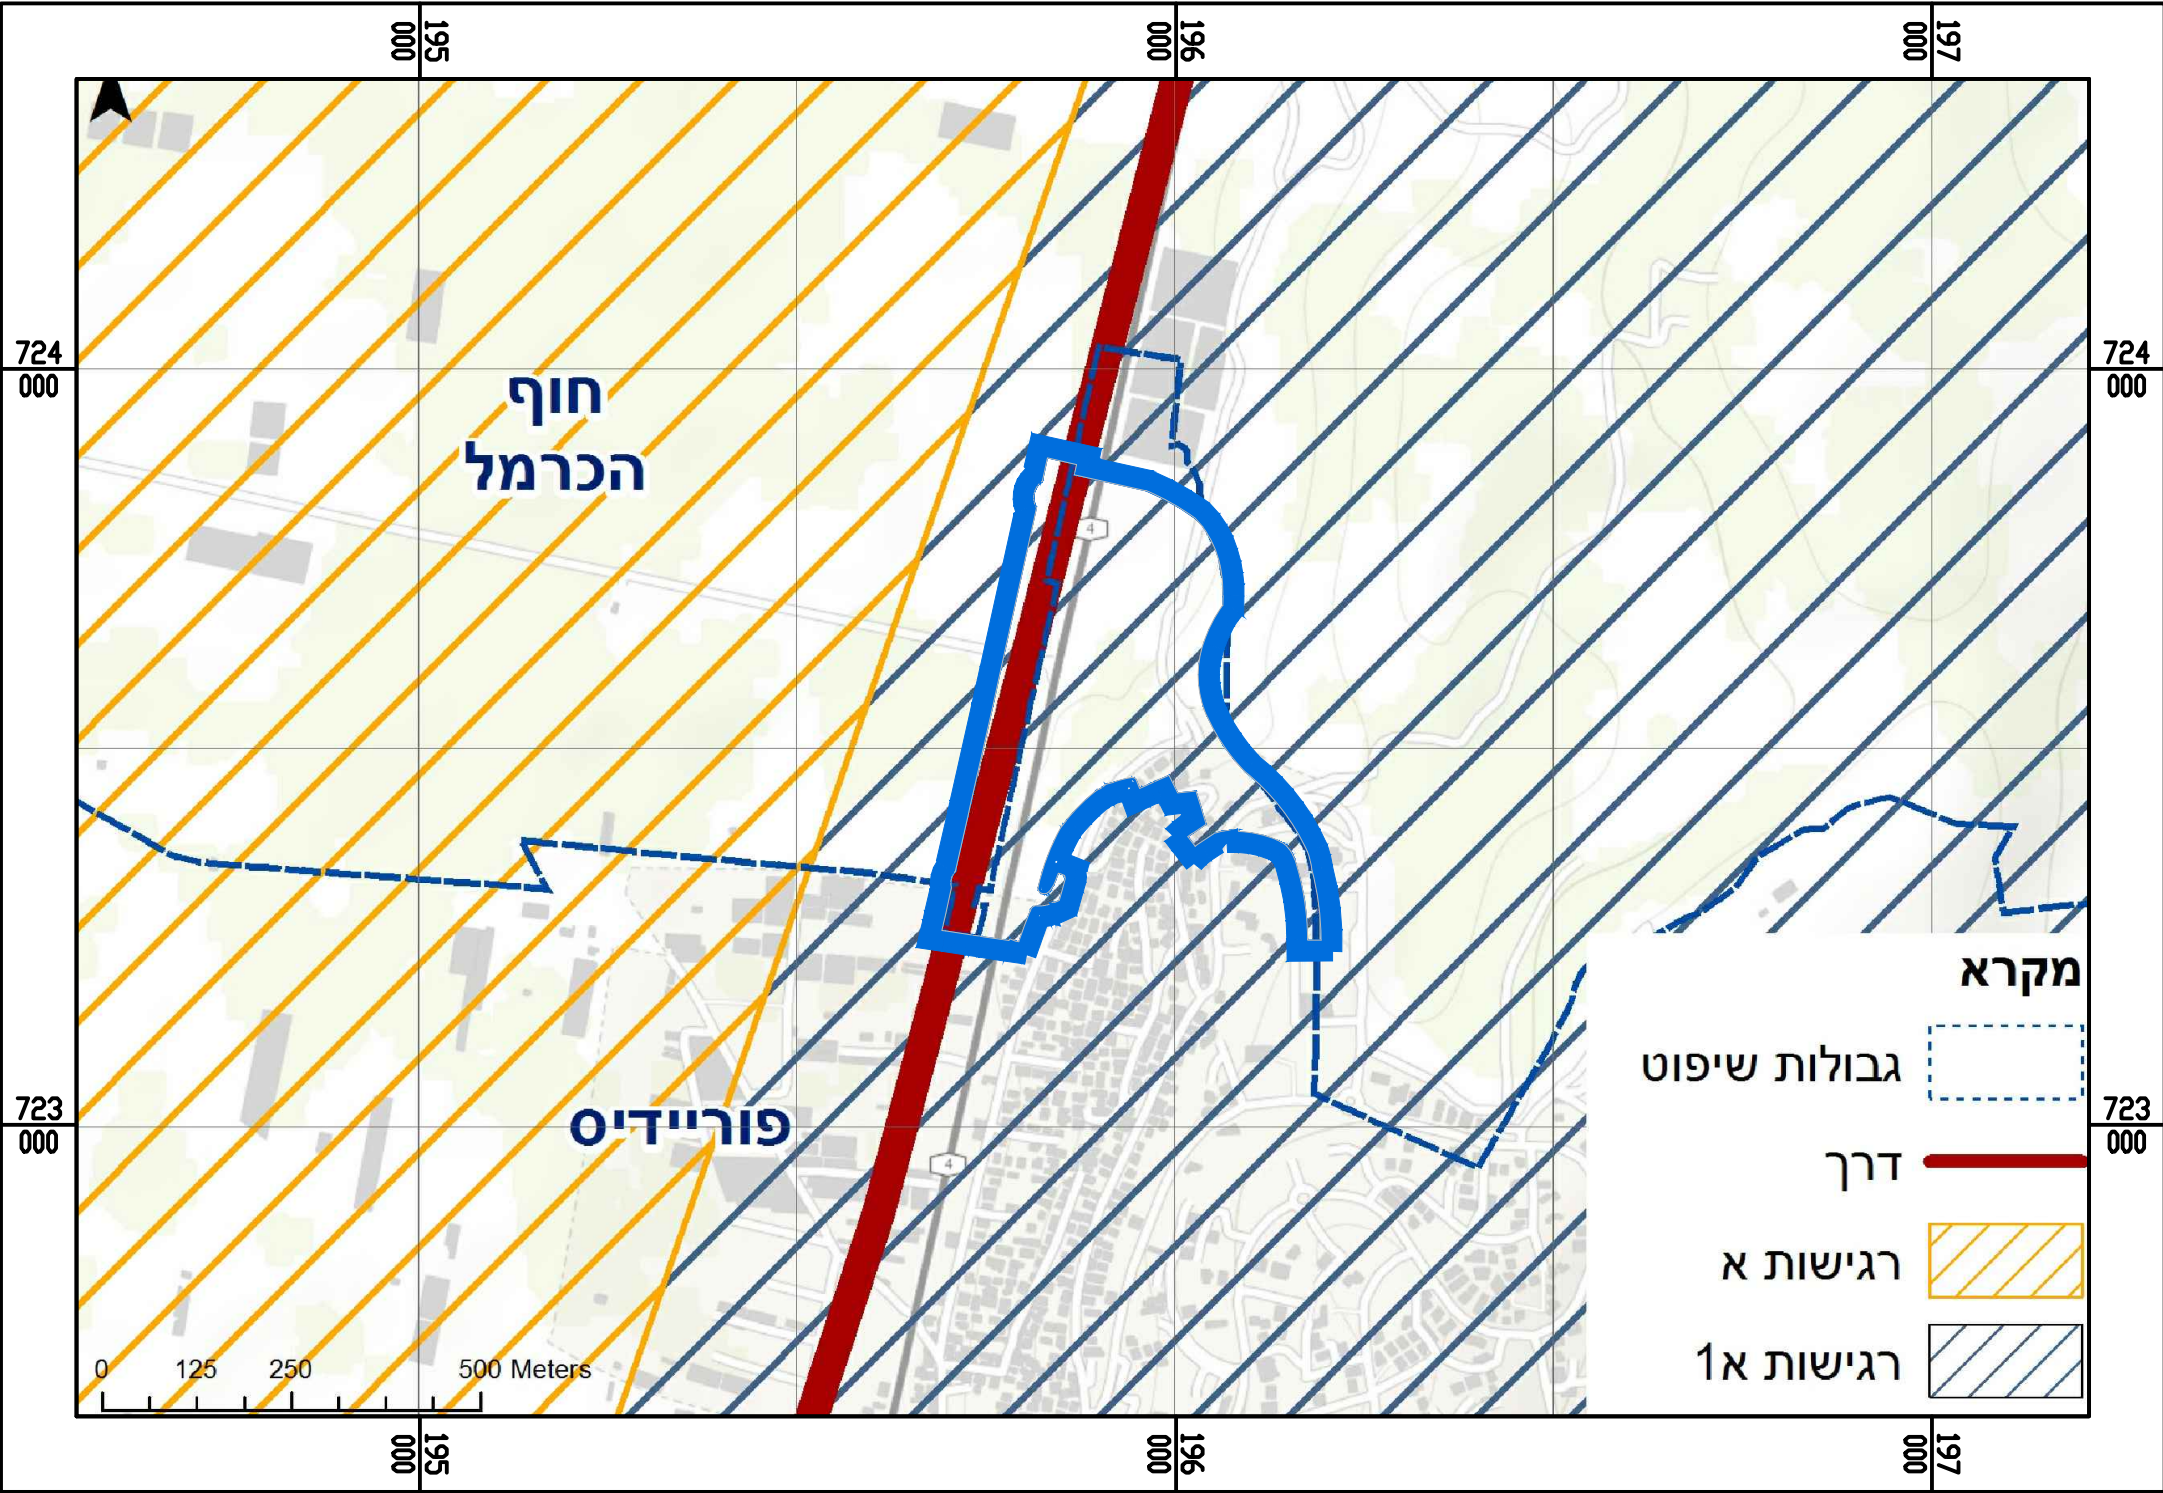

תמ"א 34\ב\4 קנ"מ: 1:10,000

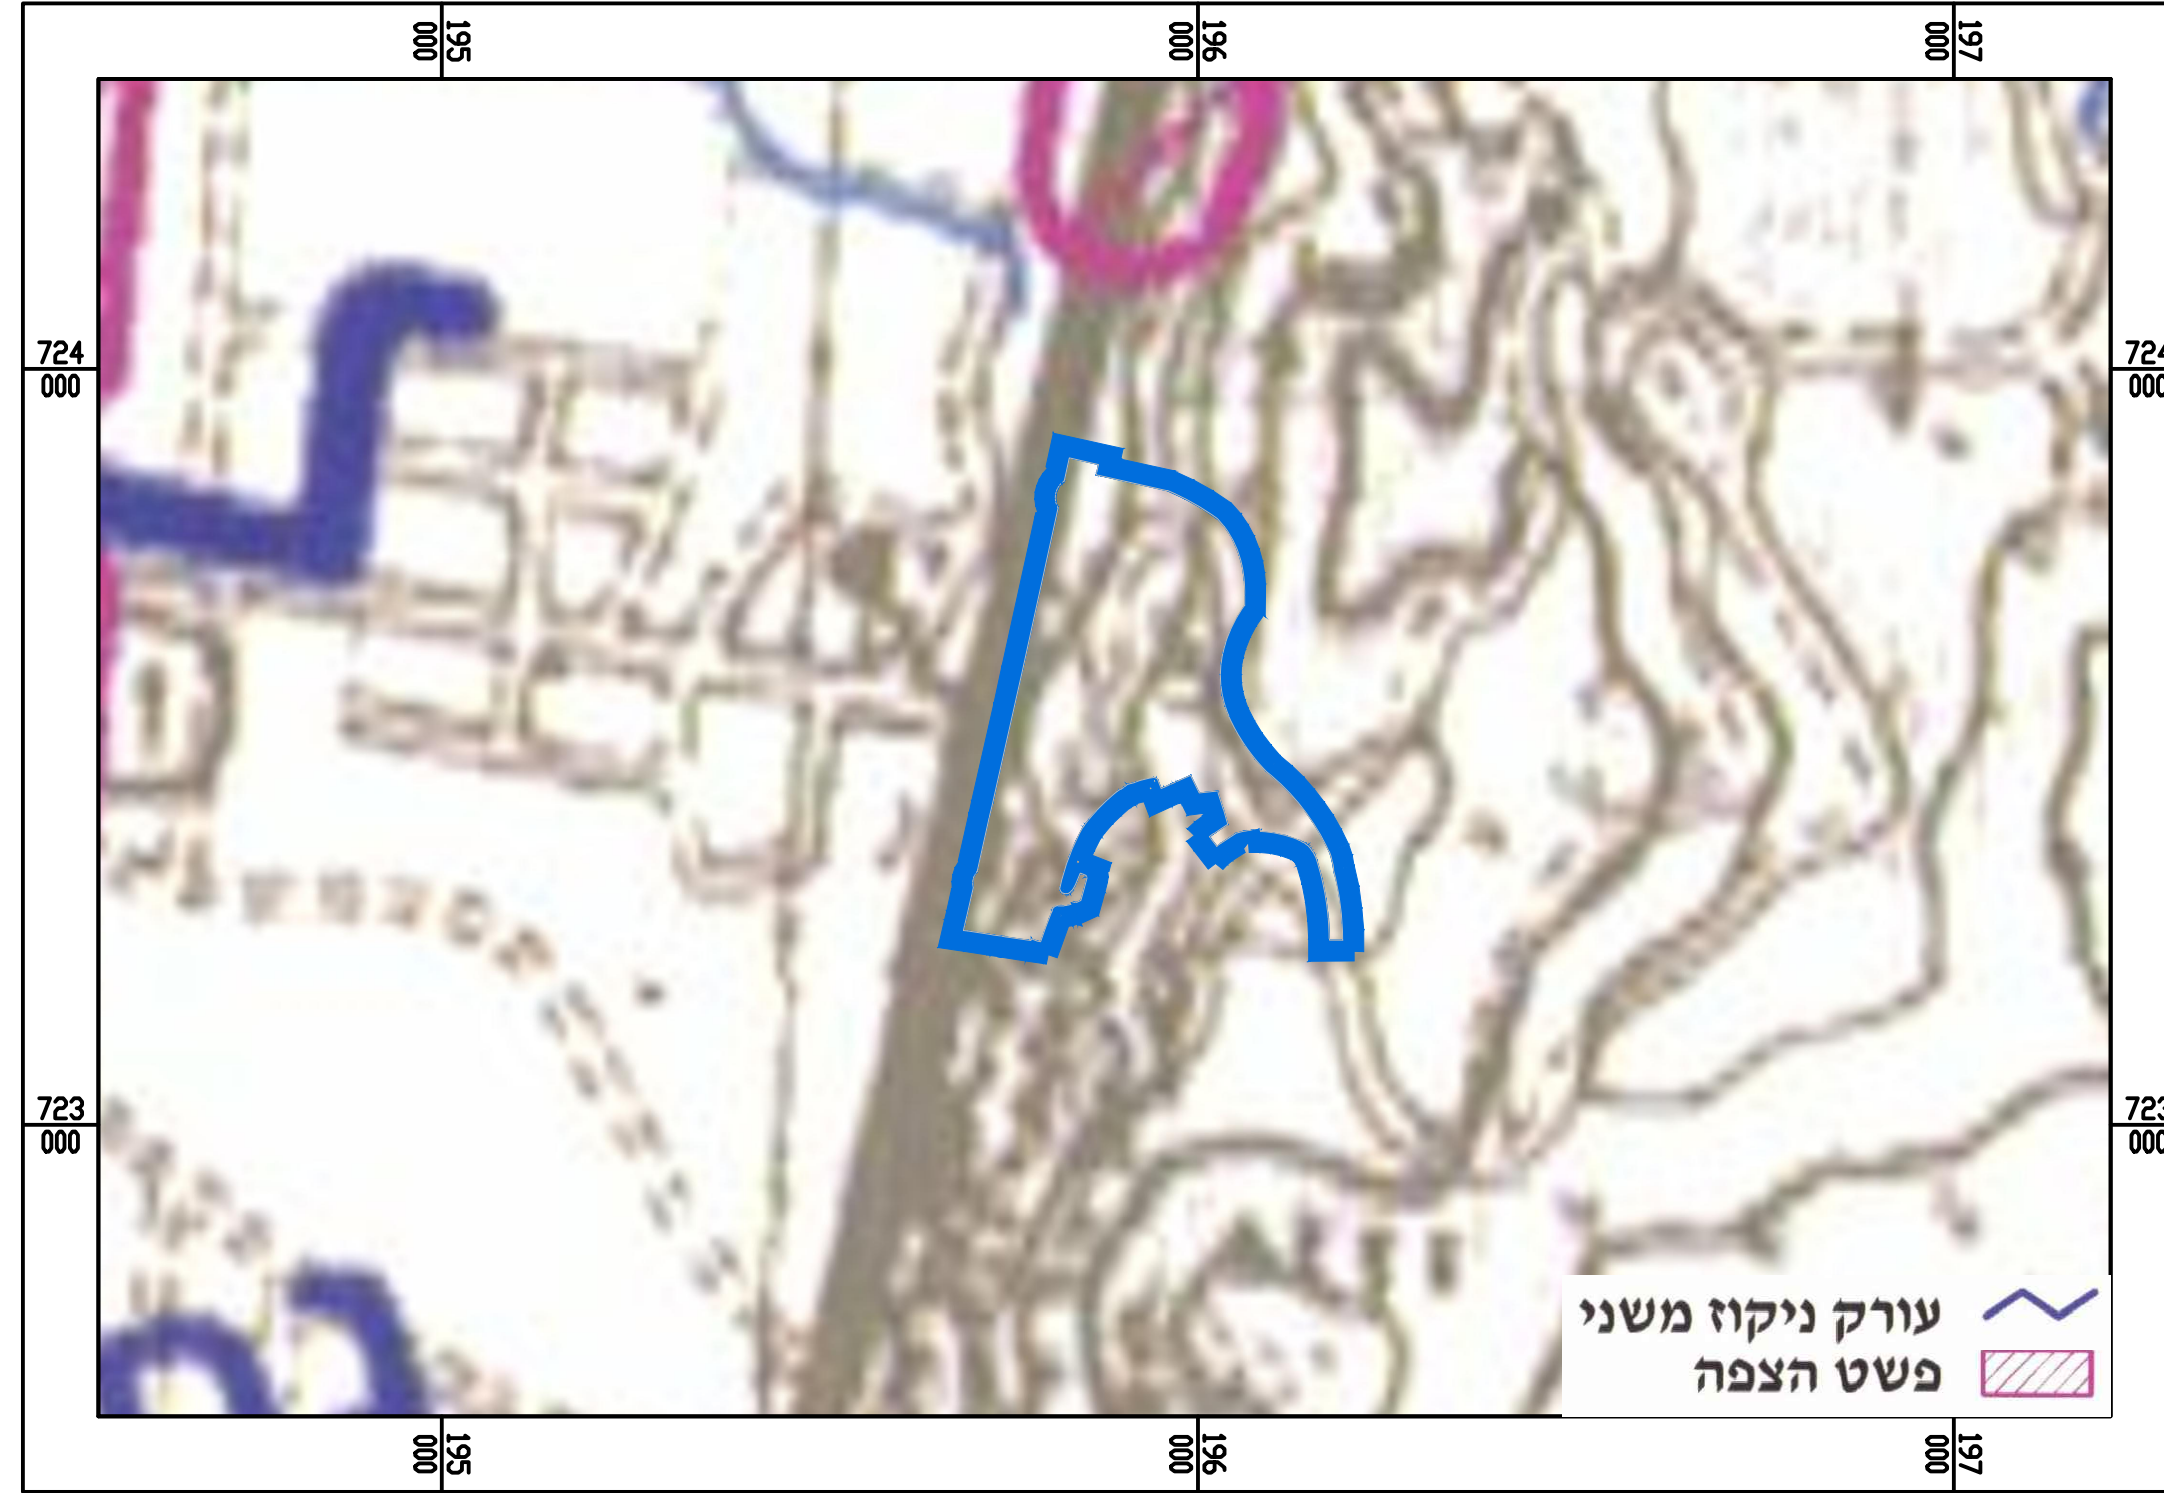

תמ"א 34\ב\3 קנ"מ: 1:10,000

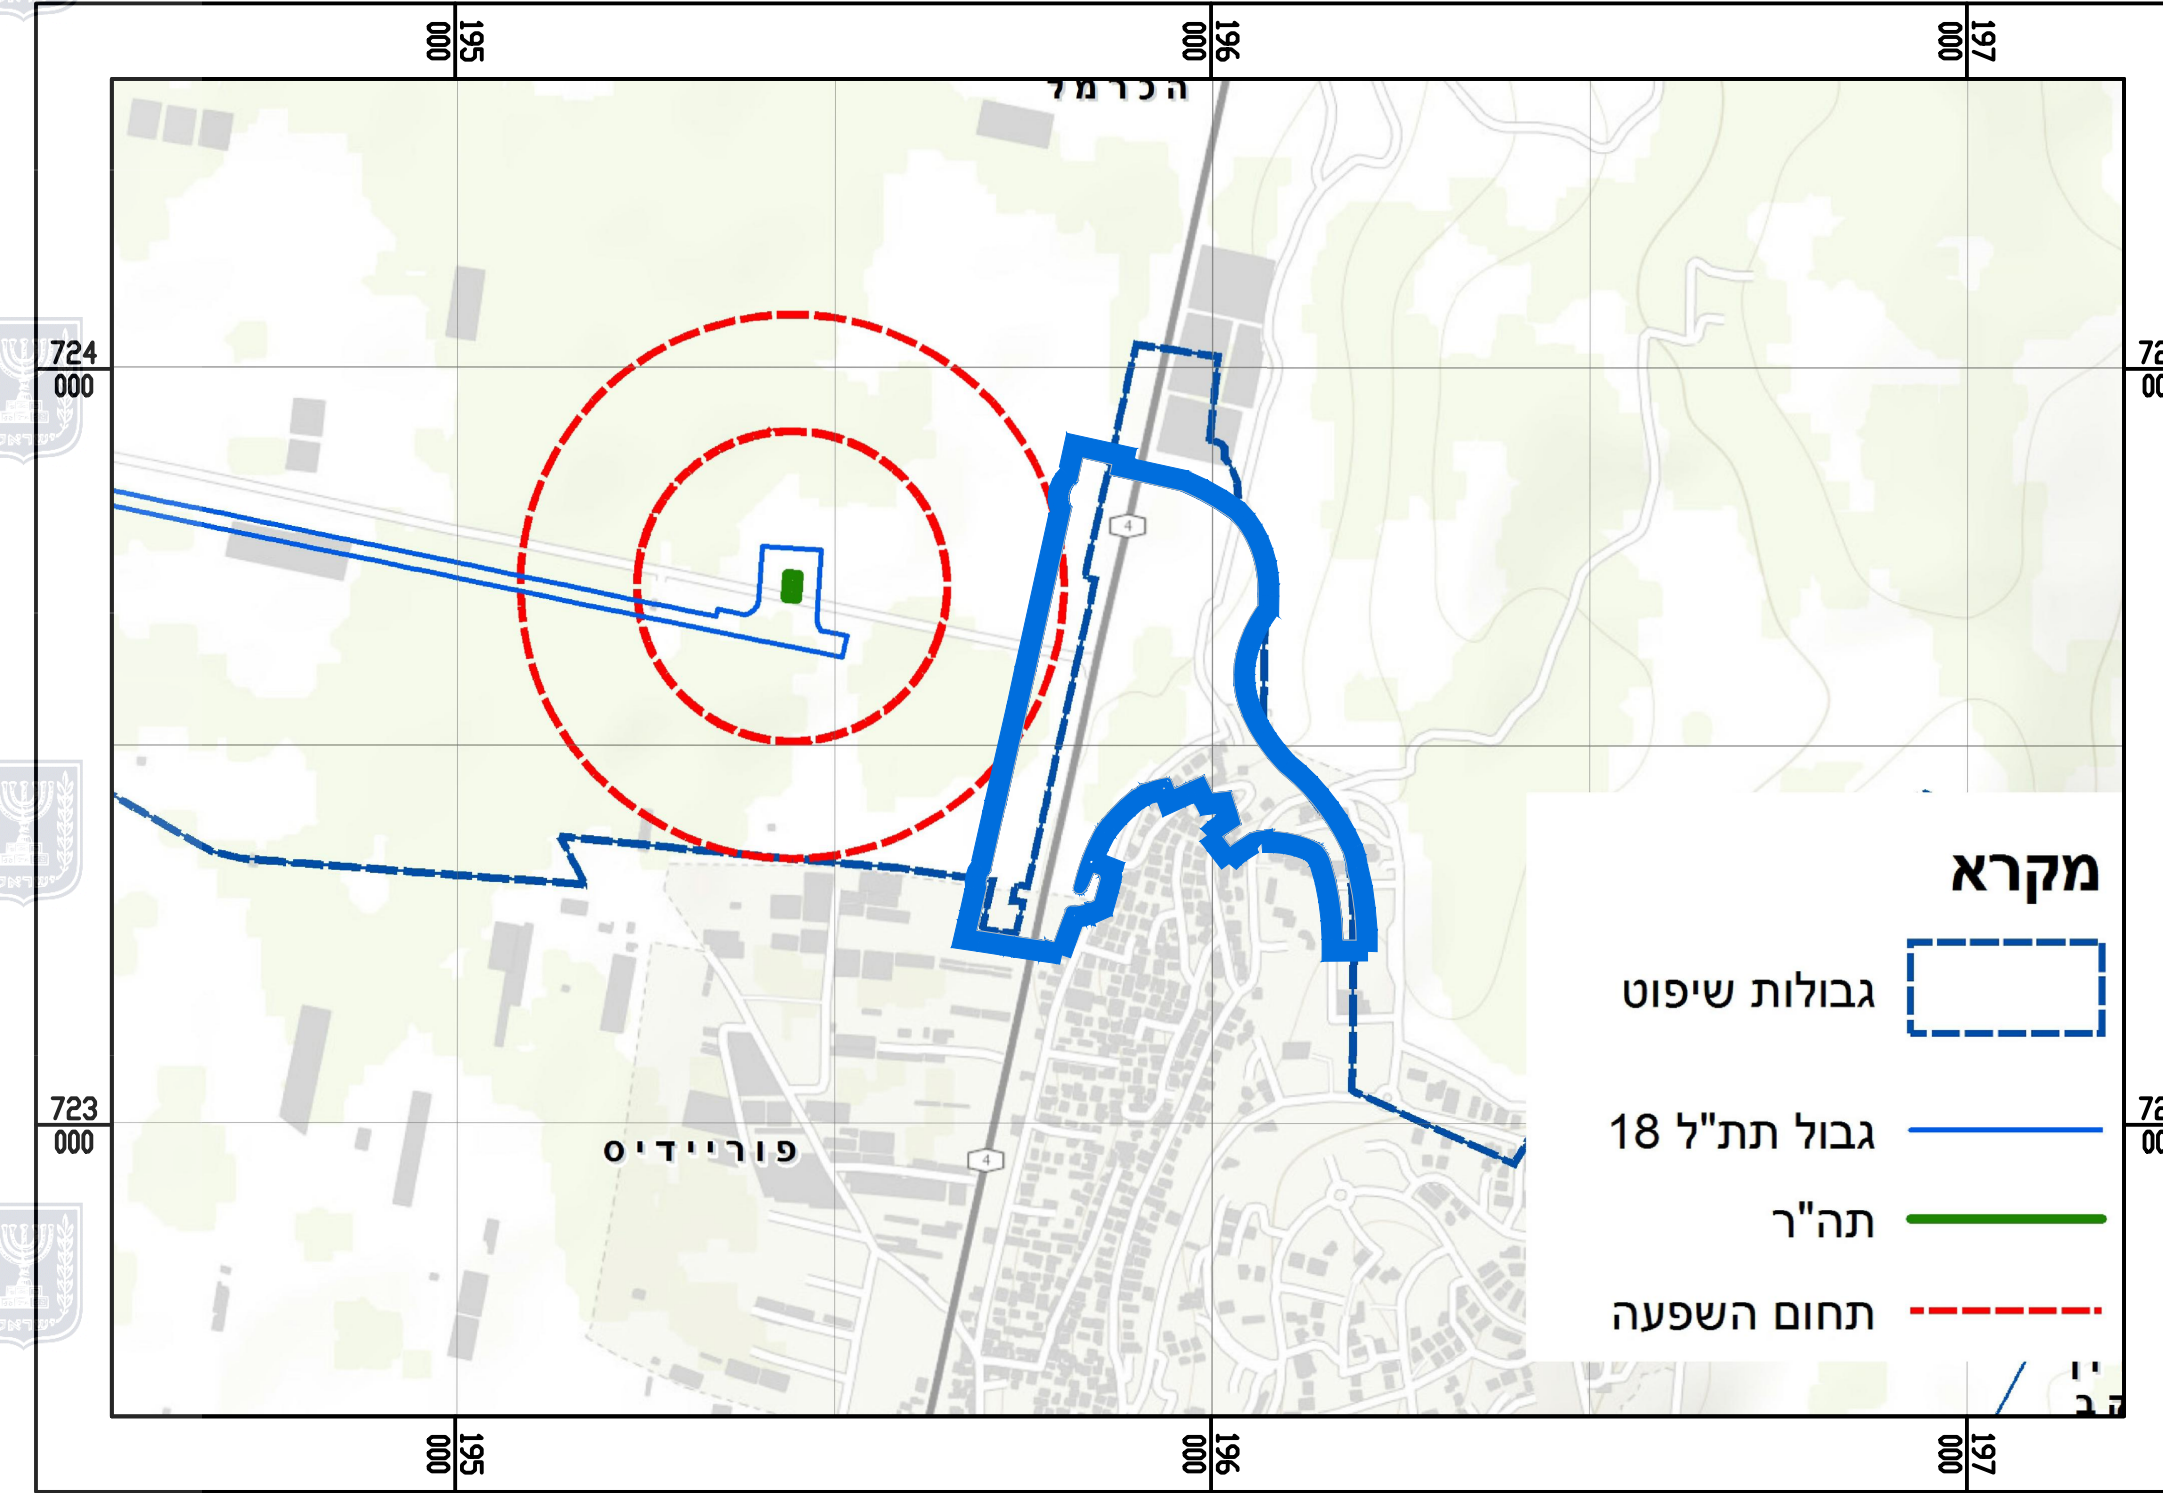

תת"ל 18 - חישמול הרכבת קנ"מ: 1:10,000