

הועדה המקומית לבנין ותכנון ערים, נהריה
 החלטת ביטוח מס' 202/308 ת"מ 19/13/13
 להעביר תכנית 21395\ ג' לתכנון ולבניה למסחר
 עם המלצה לתקופה
 תוקף: 12 חודשים
 משרד התכנון והבניה

תכנית מס' ג\21395

הקמת פרויקט מגורים ברחוב לוחמי הגטאות נהריה (מתחם שטראוס) תכנית מתאר מקומית

נספח מים וביוב

| איחוד וחלוקה | מסכת ראשית | אופי התכנית |
|------------------|--------------|----------------------------------|
| ככל איחוד וחלוקה | תעדה מחזורית | תכנית שניתן מכווה להוציא ריתורים |

מצדד:
 מרחב תכנון מקומי : נהריה
 רשות מקומית : עיריית נהריה
 שטח התכנית : 11.644 דונם
 קנה מידה : 1:250

מיטל תכנון - מחוץ שטח
 חוק תכנון והבניה 1965
 אישור המכתב מס' 21395
 תוקף: 12 חודשים
 תאריך: 19.12.13
 מס' תכנית: 21395
 מס' תעודת: 12-13
 מס' תעודת: 12-13
 מס' תעודת: 12-13

| עורך התכנית | מסכת | רשימת יועצים | מסכת |
|------------------------|------------|------------------------|------------|
| משרד ארכיטקטורה וייעוץ | 04-9510207 | משרד ארכיטקטורה וייעוץ | 04-9124296 |


יום: ארון נבע בע"מ

שלב: מתן תוקף מהדורה: 6 תאריך: 22.10.2017

מקרא

| | |
|--|-------------|
| | בנין מגורים |
| | בנין מסחרי |
| | בנין ציבורי |
| | דרך מוצעת |

נספח מים וביוב

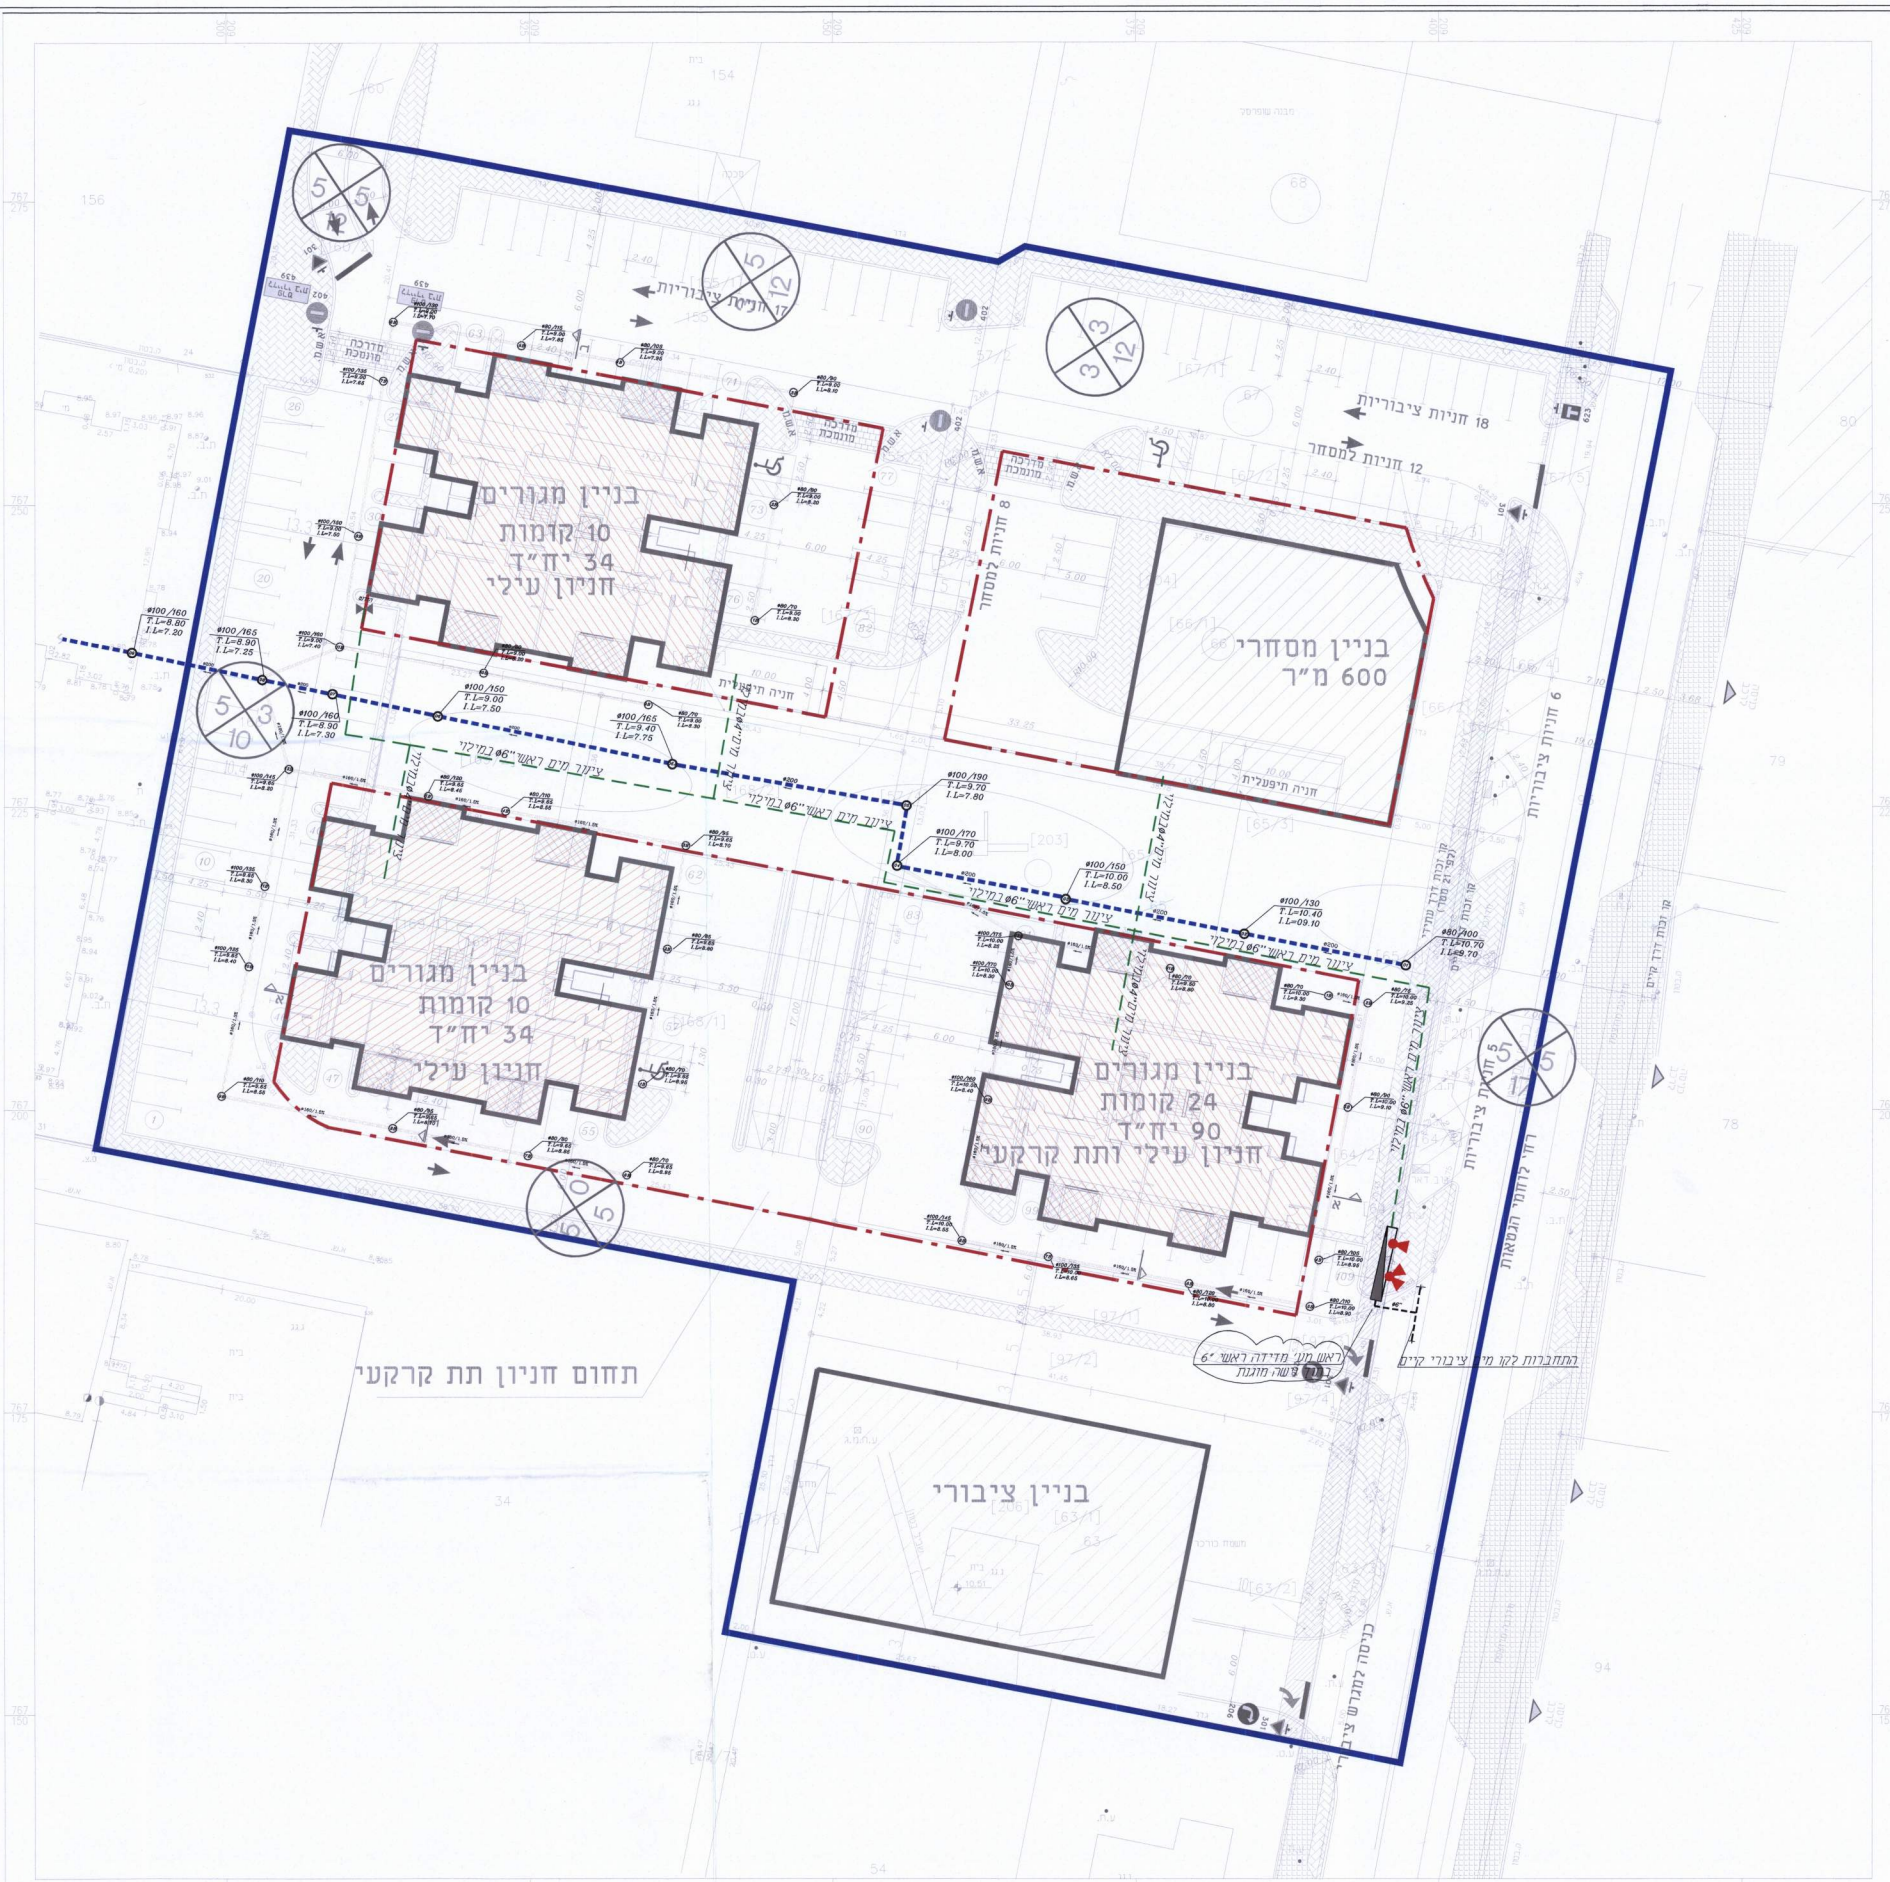

| | | | | |
|--|------------------------------|-------------|----------------|--------------------|
| | עבודה מס' 1503 | תכנית מס' 1 | מפה מדרג 1:200 | מספר זהו חלק מסדרת |
| | אוסאמה פרח AF מהנדסים יועצים | | | |
| מיוזג איר-אוסטריא-ישראלי - נוצרת - נוצרת - נוצרת | | | | |
| שכונת נעלר - נוצרת - נוצרת - נוצרת | | | | |
| טלפון: 04-6021943 פקס: 04-6000149 0522660625 | | | | |
| נייד: 0522660625 | | | | |
| e-mail: sf_osamaf@bezeqint.net | | | | |
| כתובת: נוצרת ת.ד. 3030 חי'קוד 16130 | | | | |