

מקרא
 גבול התכנית
 קו בנין

נספח - בינוי מנחה

נספח לתכנית 303-0484261

**שם התכנית :
 בית מדרש ניר עציון**


גליון 1 מתוך 1

תחולה	מנחה
תאריך עריכת המסמך	14/2/2017
קני"מ	1:100 1:200

עורך הנספח	רחל שלם
מגיש יזם התכנית	ניר עציון משק שיתופי להתיישבות חקלאית בע"מ
בעל ענין בקרקע	קרן קיימת לישראל בע"מ

חתימות

בית המדרש - מוצע

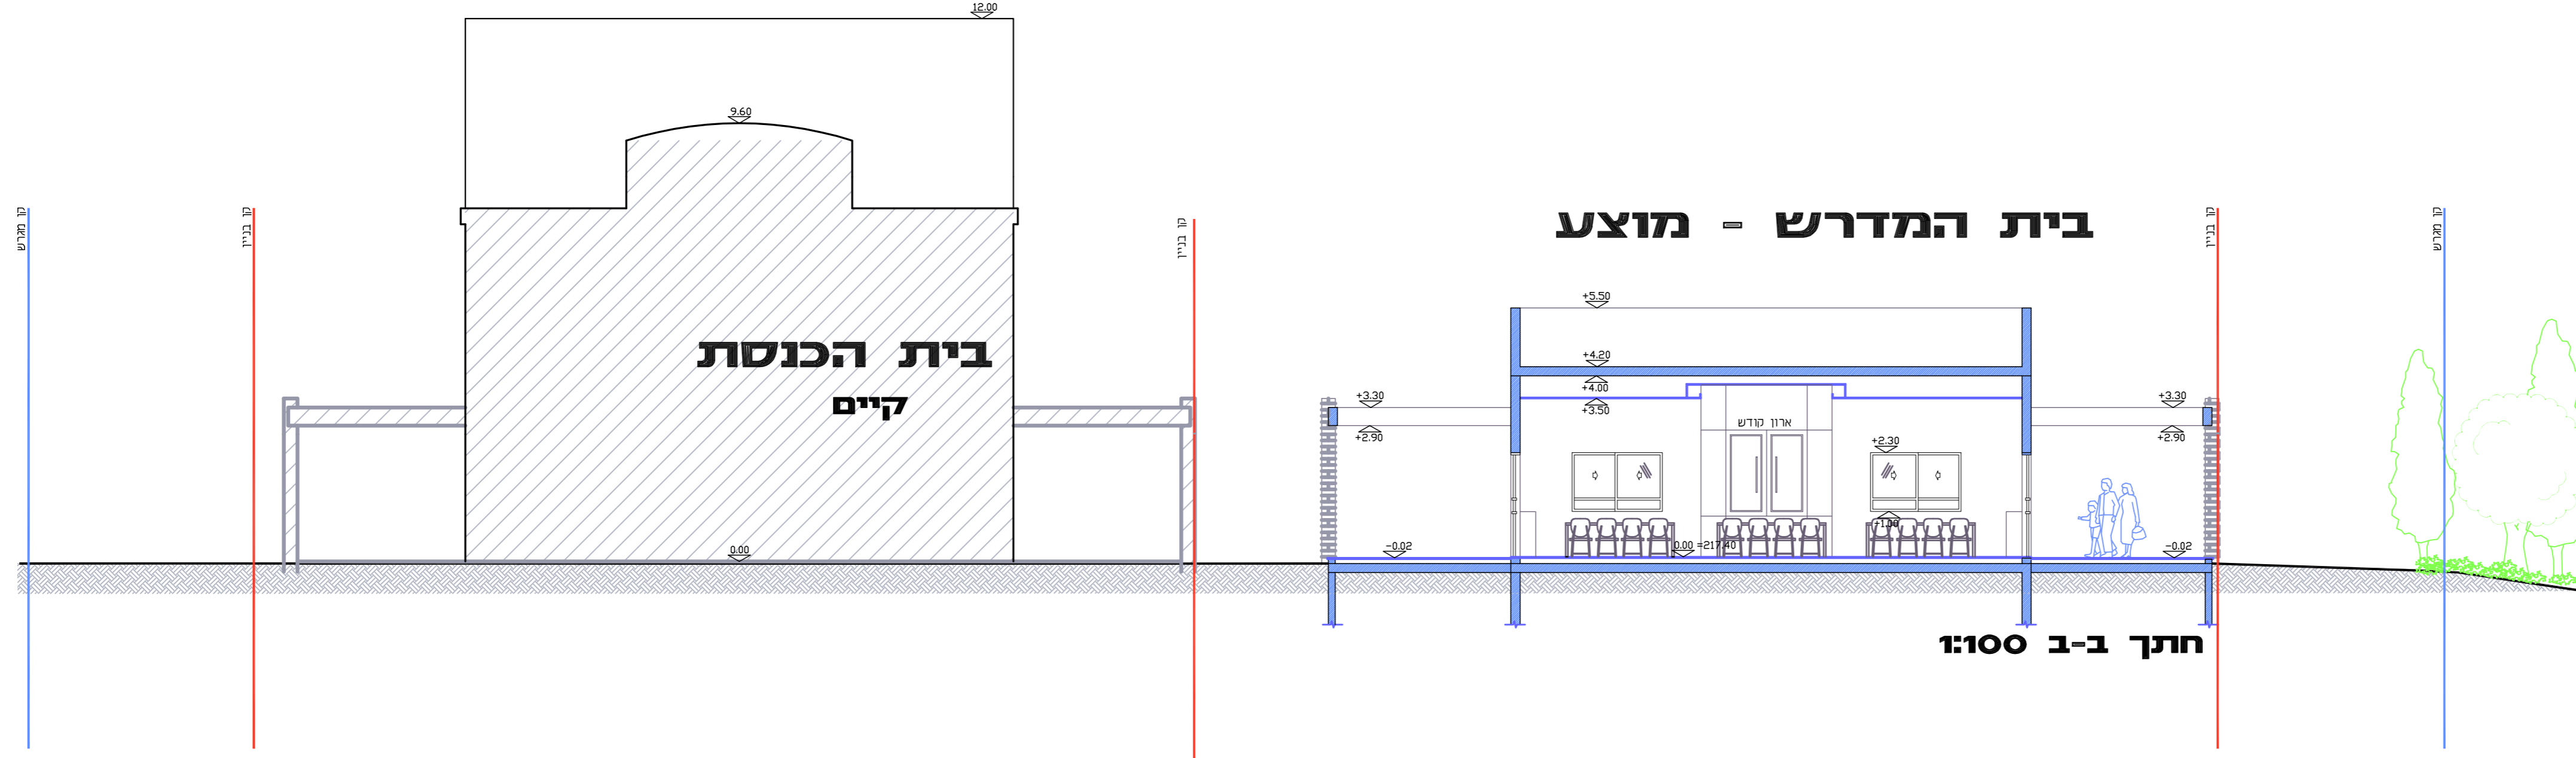

חתך ב-ב 1:100